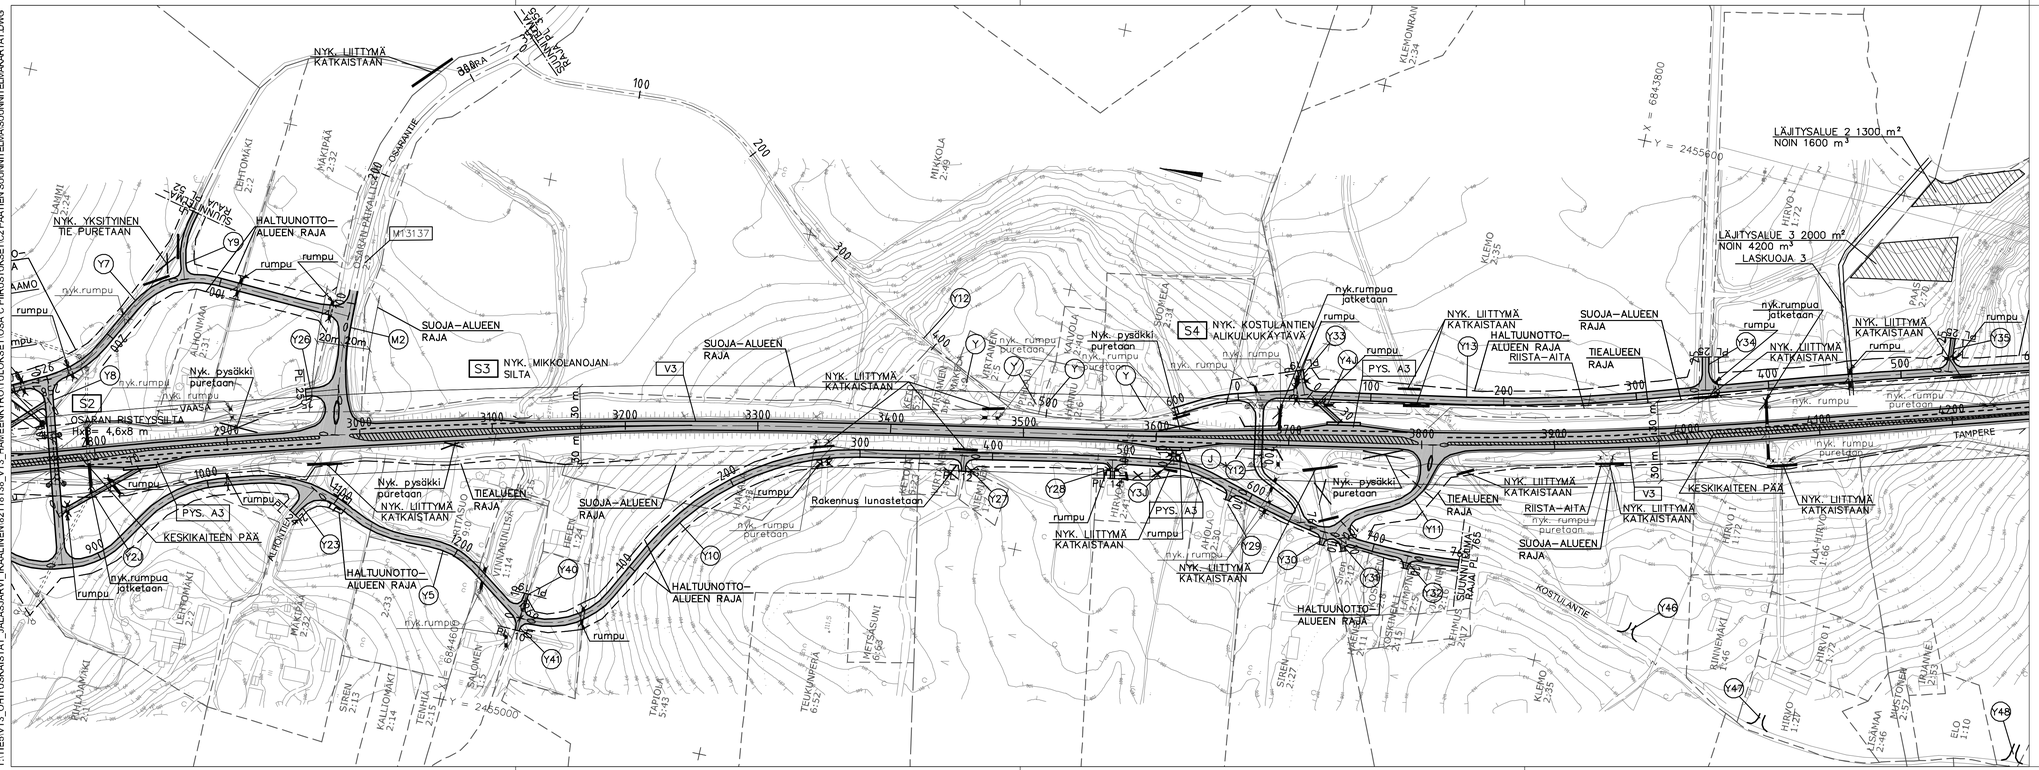

Merkki	Muutos	Pvm	Suunn.	Tark.

Hankkeen nimi

VALTATIEN 3 PARANTAMINEN VÄLILLÄ SIKURI - KYRÖSKOSKI, IKAALINEN, HÄMEENKYRÖ

Piirustuksen sisältö

Suunnitelmakartta V3 plv. 2800 - 4200

RAMBOLL
Ramboll Finland Oy
PL 718, Paikkahuoneenaukio 2
33101 Tampere
puh. 020 755 6800
fax 020 755 6801

TIEHALLINTO VAGFORVALTNINGEN

Pvm	Suunn.	Pvm	
15.09.2008	Proj.pääll.		

Tierekisteritunnus	Mittakaava	Piirno
	1:2000	T2-3

T:\TIEN\VT3_OHITUSKAISTAT_JALASJARVI_IKAALINEN\82118138_VT3_HÄMEENKYRÖ\TULOKSET\OSA C PIIRUSTUKSET\C2 PÄÄTIEN SUUNNITELMA\SUUNNITELMAKARTAT.DWG