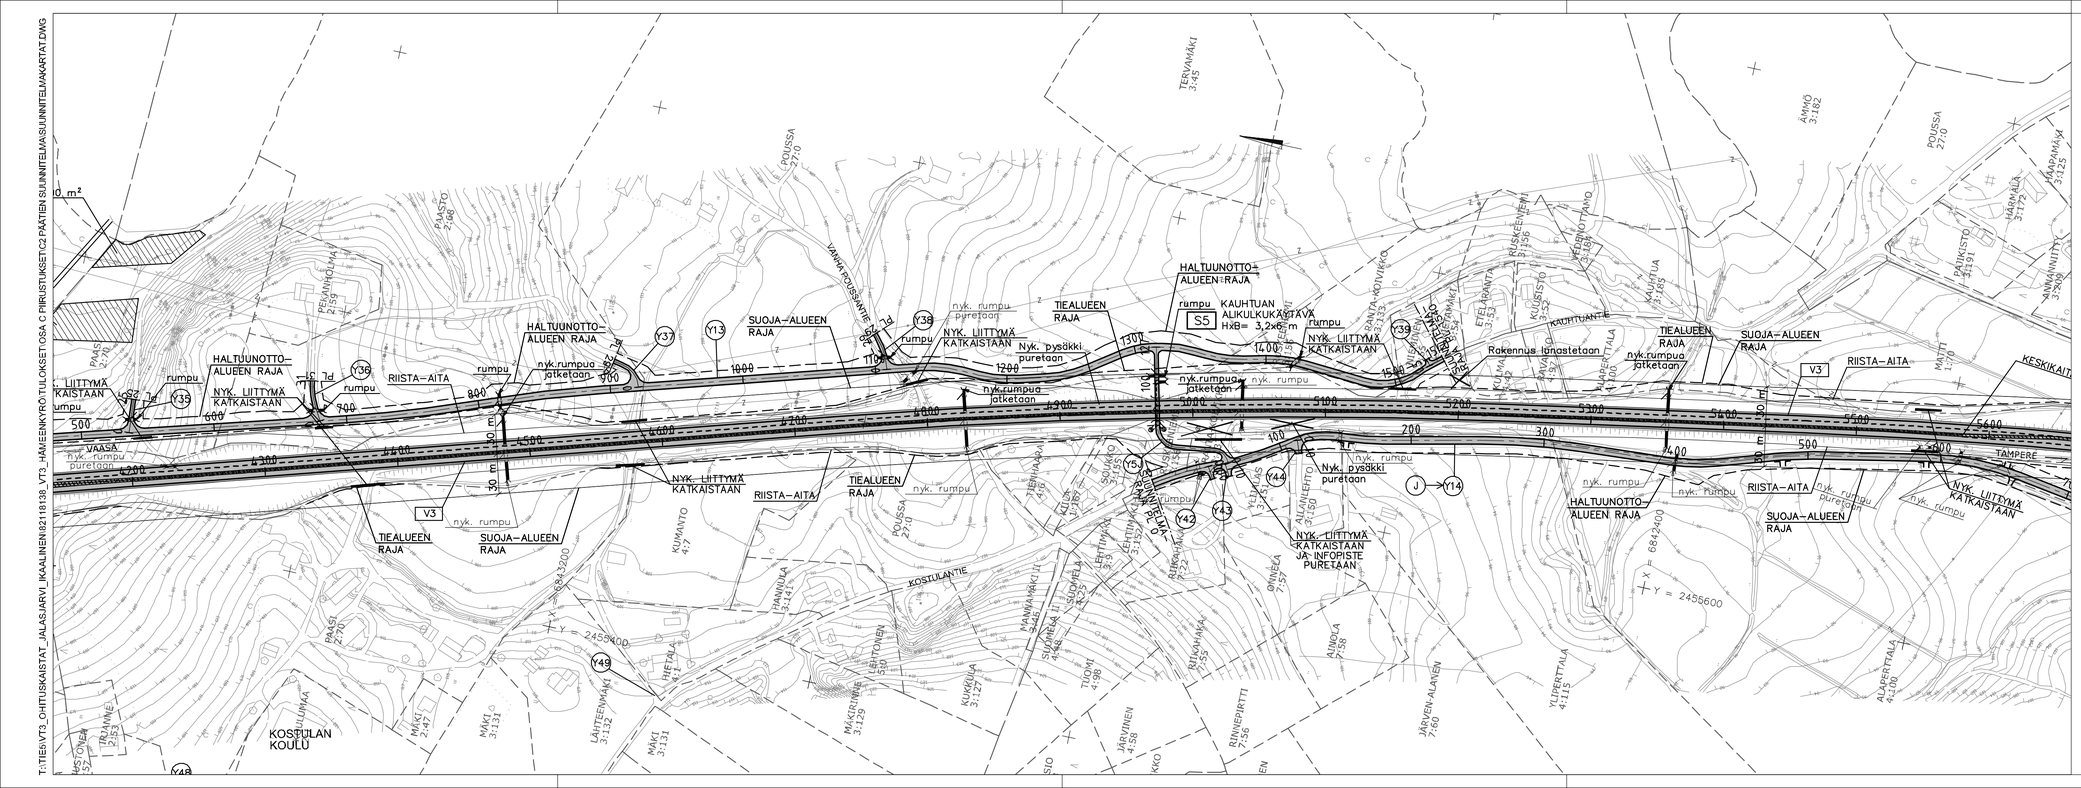

T:\TIEISV\T3_OHITUSKAISTAT_JALASJARVI_IKAALINEN\82118138_VT3_HÄMEENKYRÖ\TULOKSET\OSA C PIIRUSTUKSET\C2 PÄÄTIEN SUUNNITELMIA\SUUNNITELMAKARTAT.DWG

Merkki	Muutos	Pvm	Suunn.	Tark.

Hankkeen nimi

VALTATIEN 3 PARANTAMINEN VÄLILLÄ SIKURI - KYRÖSKOSKI, IKAALINEN, HÄMEENKYRÖ

Piirustuksen sisältö

Suunnitelmakartta V3 plv. 4200 - 5600

RAMBOLL
Ramboll Finland Oy
PL 718, Pekkalahdenkeuku 2
33101 Tampere
puh. 020 755 6800
fax 020 755 6801

TIEHALLINTO
VÄGFÖRVALTNINGEN

Pvm	Suunn.	Pvm	
15.09.2008	Proj.päällik.		

Tierekisteritunnus

Mittakaava 1:2000

Piir.nro T2-4