T:\TIEL\VT3_OHITUSKAISTAT_JALASJÄRVI_IKAALINEN\82118138_VT3_HÄMEENKYRÖ\TULOKSET\OSA C PIIRUSTUKSET\C2 PÄRTEEN SUUNNITELMA\SUUNNITELMAKARTAT.DWG

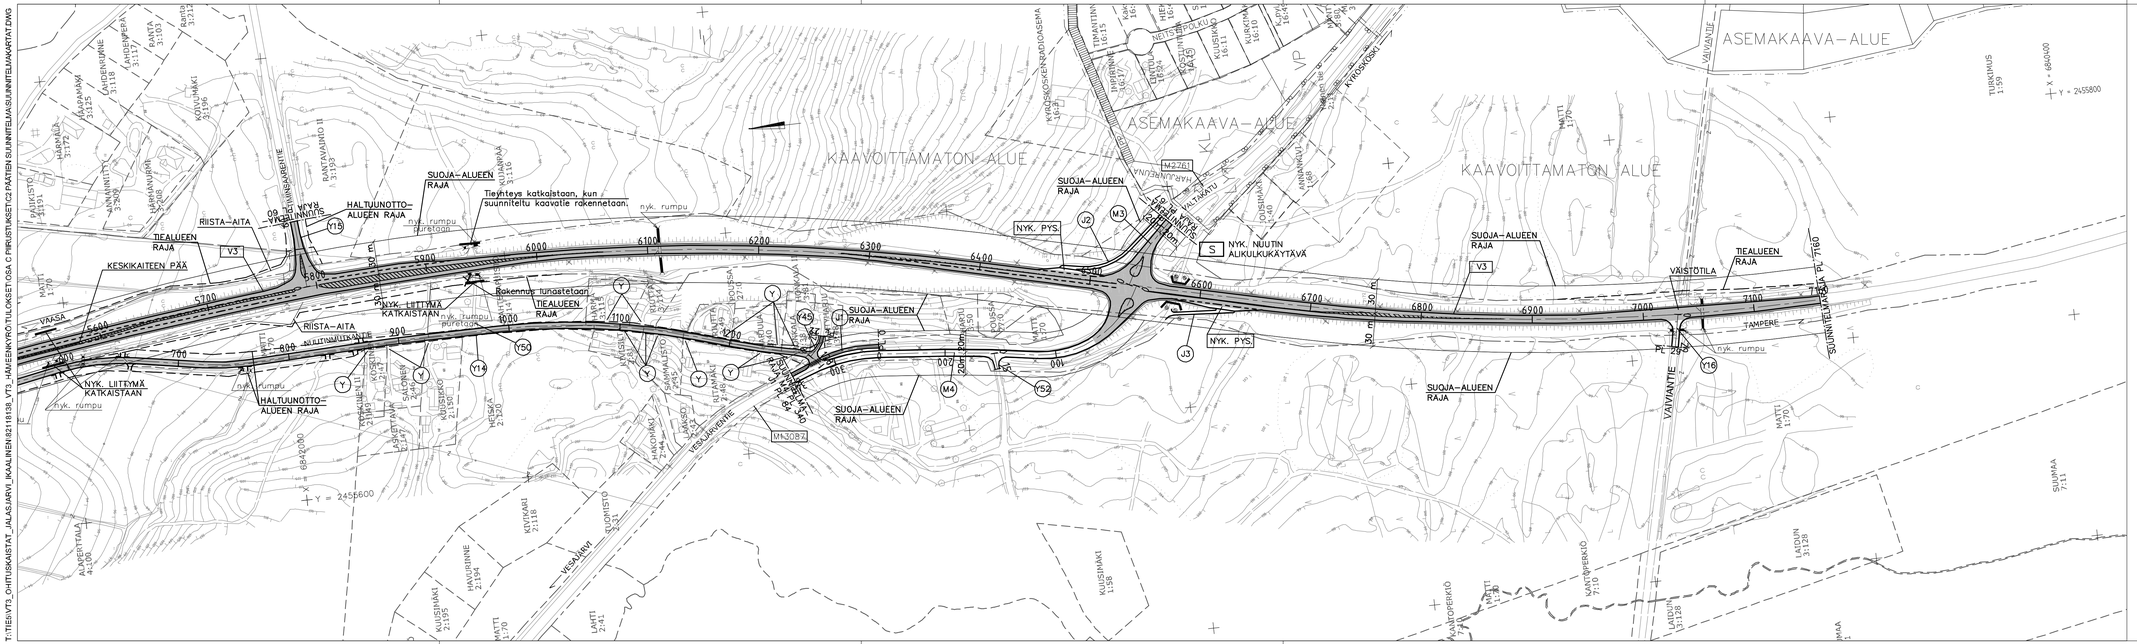

Merkki	Muutos	Pvm	Suunn.	Tark.
Hankkeen nimi	VALTATIEN 3 PARANTAMINEN VÄLILLÄ SIKURI - KYRÖSKOSKI, IKAALINEN, HÄMEENKYRÖ			
Piirustuksen sisältö	Suunnitelmakartta V3 pv. 5600 - 7160			

RAMBOLL
Ramboll Finland Oy
PL 7126, Pakkahuoneenmaukio 2
33101 Tampere
puh. 020 755 6800
fax 020 755 6801

TIEHALLINTO
VÄGFÖRVALTNINGEN

Pvm	Suunn.	Pvm	
15.09.2008	Proj.pääll.		
Tiensiksetunnus		Mittakaava 1:2000	Piirros T2-5