
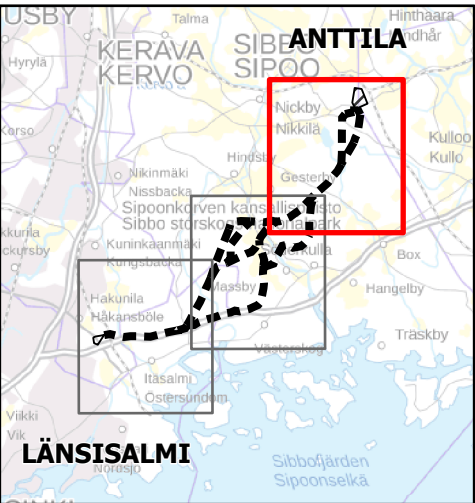


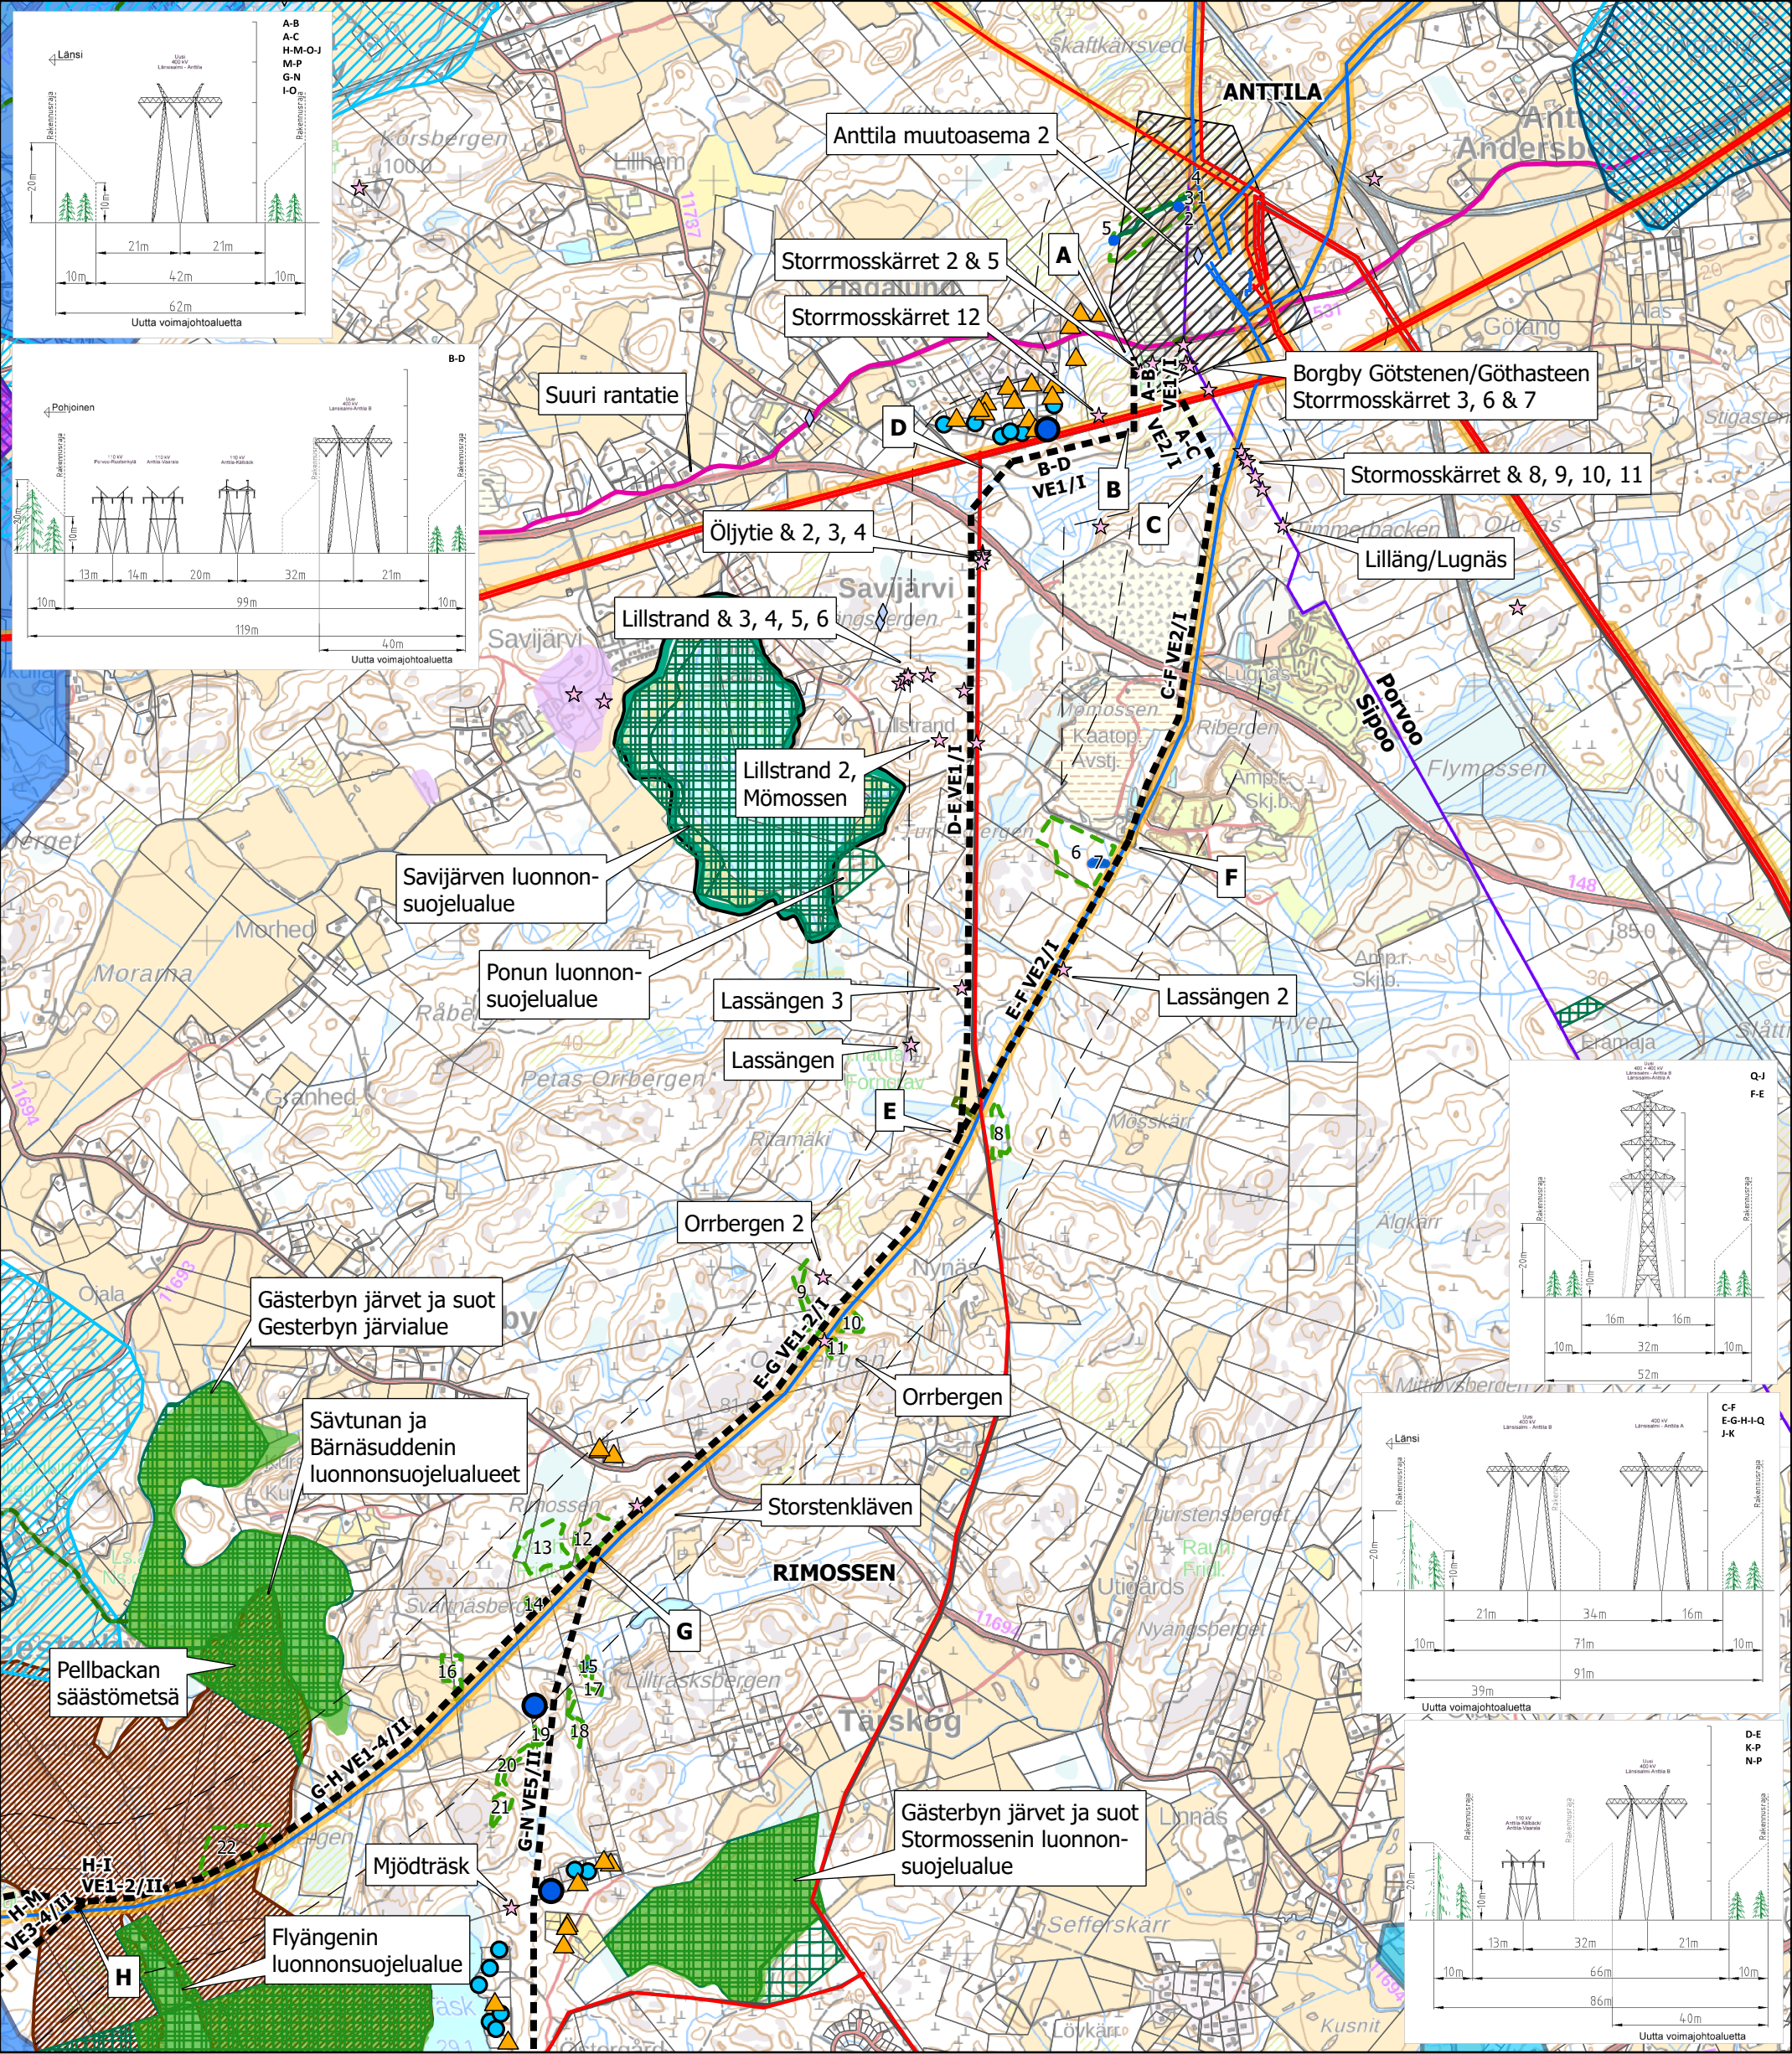

- Suunniteltu johtoreitti

Suunnittelualue

Etäisyys suunnitellusta voimajohtosta 300 m

Fingridin 400 kV voimajohto

Fingridin 110 kV voimajohto

Muu voimajohto

Nykyinen johtoalue

Kuntaraja

Kiinteistöraja

Lomarakennus alle 100 metrin etäisyydellä

Asuinrakennus alle 300 m etäisyydellä

Lomarakennus alle 300 m etäisyydellä

Natura 2000 -alue

Natura 200 -väylä

Luonnonsuojelualue

Luonnonsuojeluohjelma

Arvokas luontokohde (numerointi YVAS lukujen 14.4.1-3 mukainen)

Perinnebiotooppi

Kiinteä muinaisjäännös

Muu kulttuuriperintökohde

Muinaisjäännösalue

Muu kulttuuriperintökohde

Valtakunnallisesti merkittävä rakennettu kulttuuriympäristö

Maakunnallisesti arvokas rakennettu kulttuuriympäristö

Maakunnallisesti arvokas maisema-alue

Valtakunnallisesti arvokas reitti

Arvokas kallioalue

Lähde

Puro

Vedenhankintaa varten tärkeä pohjavesialue (1)

Muu vedenhankintakäyttöön soveltuva pohjavesialue (2)
- 1:25 000


0

0,5

1

1,5

2 km

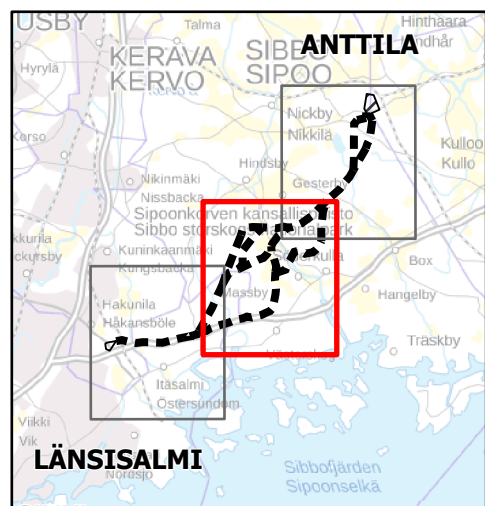

- | | | | |
|---|---|---|--|
|  Suunniteltu johtoreitti |  Lomarakennus alle 100 metrin etäisyydellä |  Arvokas luontokohde (numerointi YVAS lukujen 14.4.1-3 mukainen) |  Maakunnallisesti arvokas maisema-alue |
|  Etäisyys suunnitellusta voimajohtodista 300 m |  Asuinrakennus alle 300 m etäisyydellä |  Perinnebiotooppi |  Arvokas kallioalue |
|  Fingridin 400 kV voimajohto |  Lomarakennus alle 300 m etäisyydellä |  Kiinteä muinaisjäännös |  Helsingin arvokkaat kallio- ja maaperäkohteet |
|  Fingridin 110 kV voimajohto |  Suomen tärkeä lintualue FINIBA |  Muu kulttuuriperintökohde |  Noro |
|  Muu voimajohto |  MAALI-alue |  Muinaisjäännösalue |  Lähteikkö |
|  Nykyinen johtoalue |  Natura 2000 -alue |  Muu kulttuuriperintökohde |  Noro |
|  Kuntaraja |  Natura 200 -väylä |  Valtakunnallisesti merkittävä rakennettu kulttuuriympäristö |  Puro |
|  Kiinteistöraja |  Luonnonsuojelualue |  Maakunnallisesti arvokas rakennettu kulttuuriympäristö |  Vedenhankintaa varten tärkeä pohjavesialue (1) |
|  Asuinrakennus alle 100 metrin etäisyydellä | | | |



