




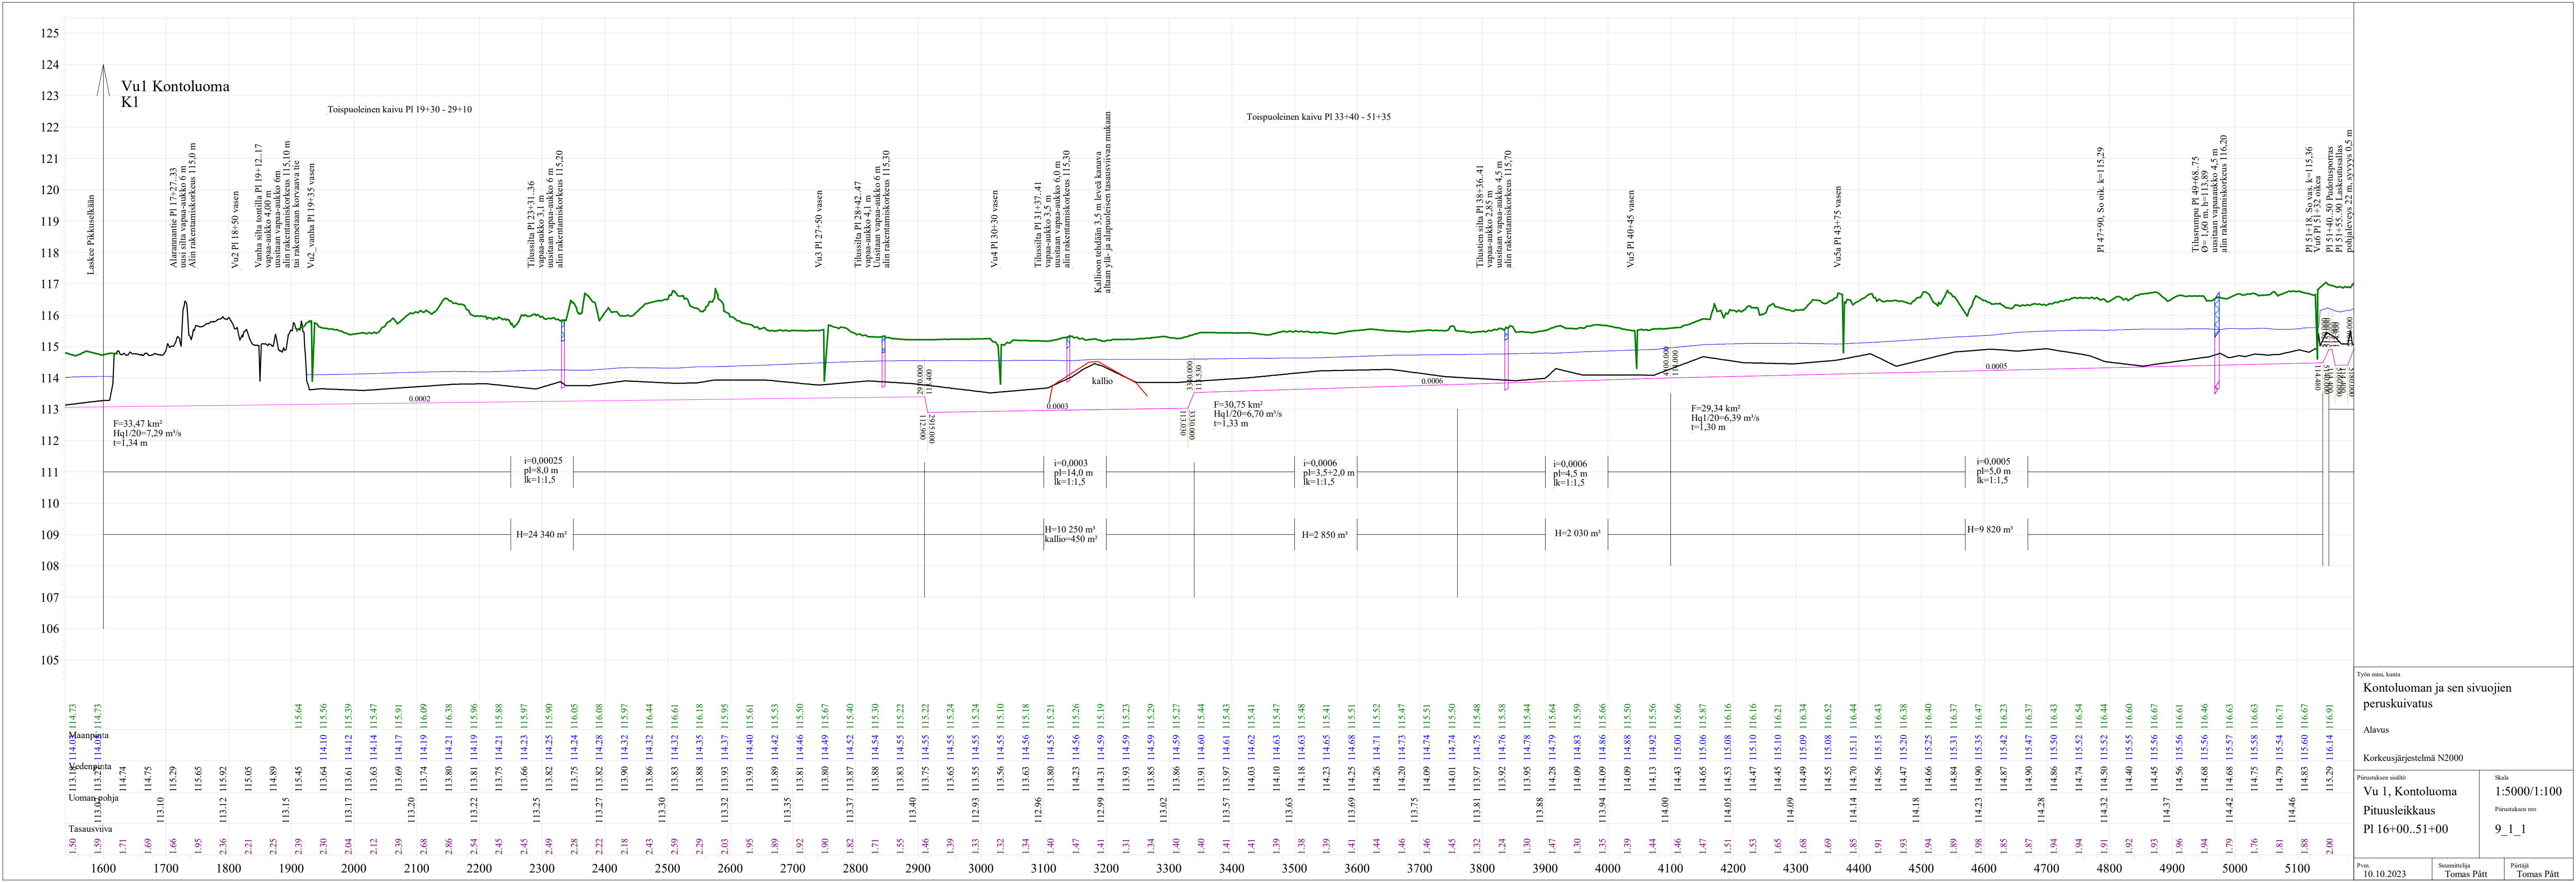


Työn nimi, kunta		
Kontoluoman ja sen sivuojen peruskuivatus		
Alavus		
Korkeusjärjestelmä N2000		
Piirustuksen sisältö	Skala	
Vu 1, Kontoluoma	1:5000/1:100	
Pituusleikkaus	Piirustuksen nro	
PI 16+00..51+00	9_1_1	
Pvm.	Suunnittelija	Piirittäjä
10.10.2023	Tomas Pätt	Tomas Pätt

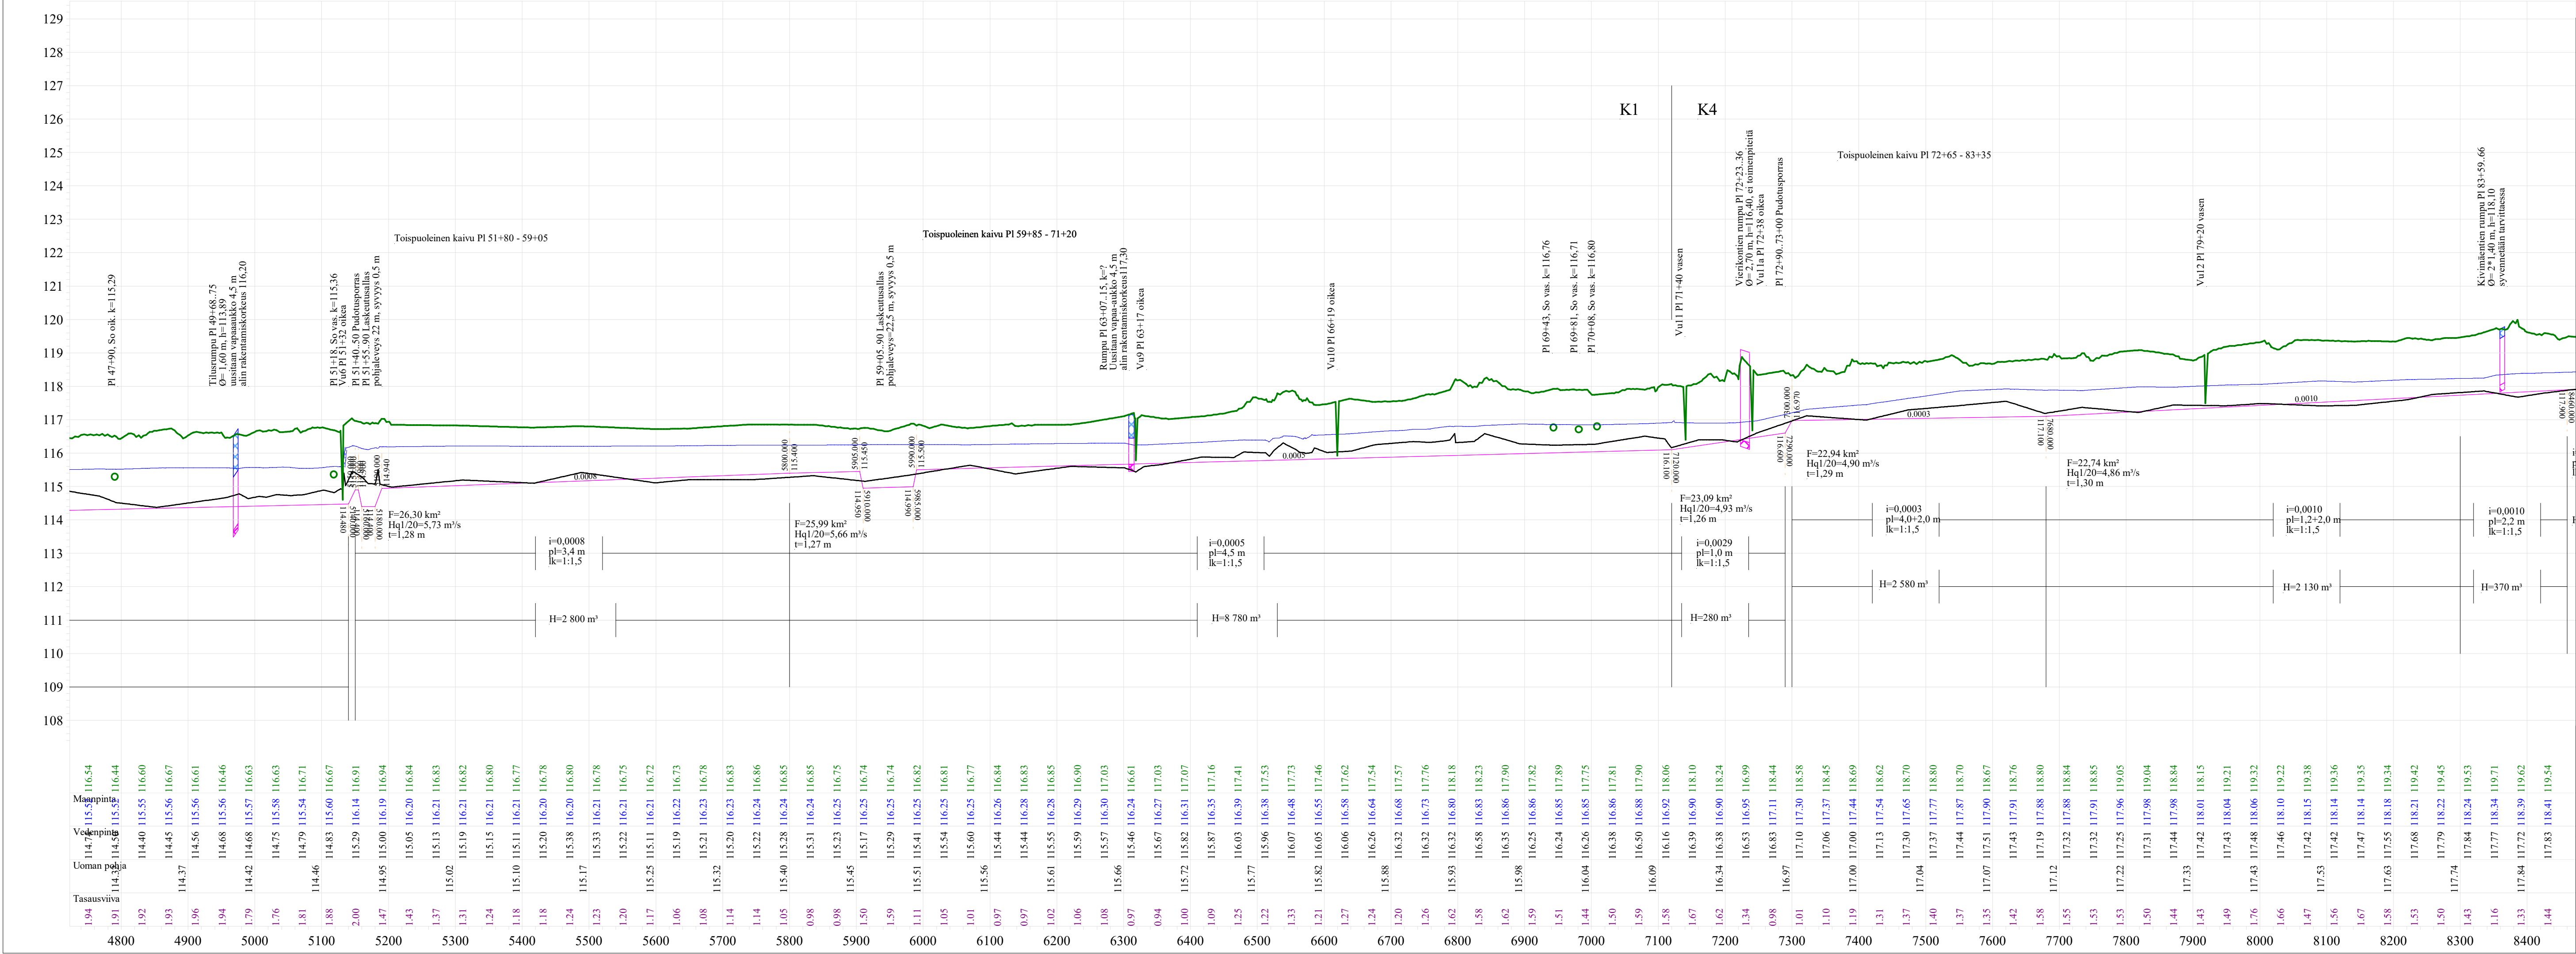


Työn nimi, kunta		
Kontoluoman ja sen sivuojen peruskäyttö		
Alavus		
Korkeusjärjestelmä N2000		
Piirustuksen sisältö		Skala
Vu 1, Kontoluoma		1:5000/1:100
Pituusleikkaus		Piirustuksen nro
PI 84+00..118+20		9_1_2
Pvm.	Suunnittelija	Piirittäjä
7.1.2025	Tomas Pätt	Tomas Pätt

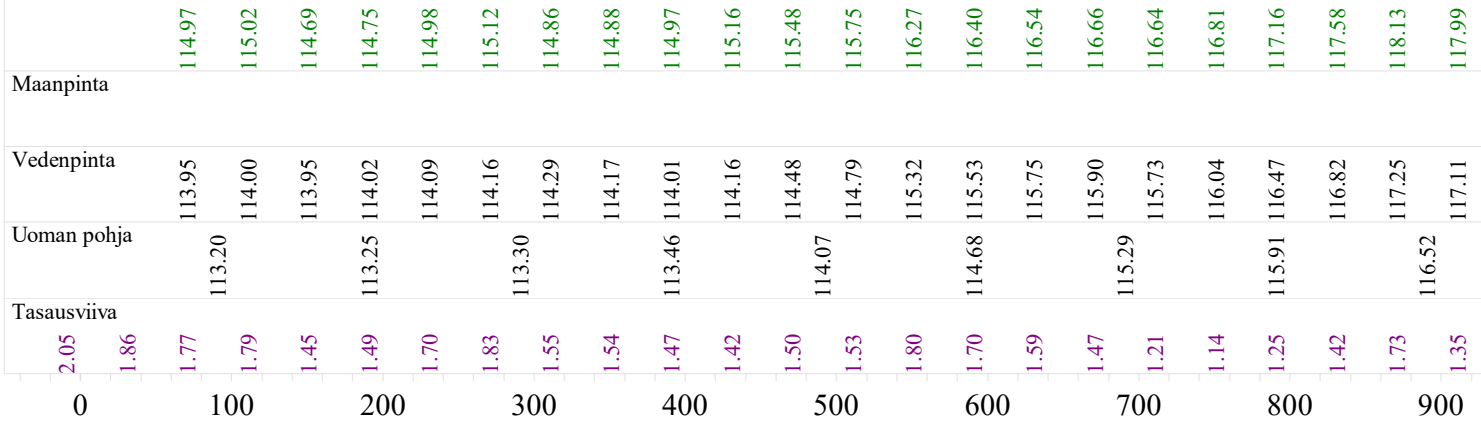

Työn nimi, kunta			
Kontoluoman ja sen sivuoijen peruskuivatus			
Alavus			
Korkeusjärjestelmä N2000			
Piirustuksen sisältö		Skala	
Vu 2		1:5000/1:100	
Pituusleikkaus		Piirustuksen nro	
Pl 0+00..9+30		9_2	
Pvm. 10.10.2023	Suunnittelija Tomas Pätt	Piirtäjä Tomas Pätt	

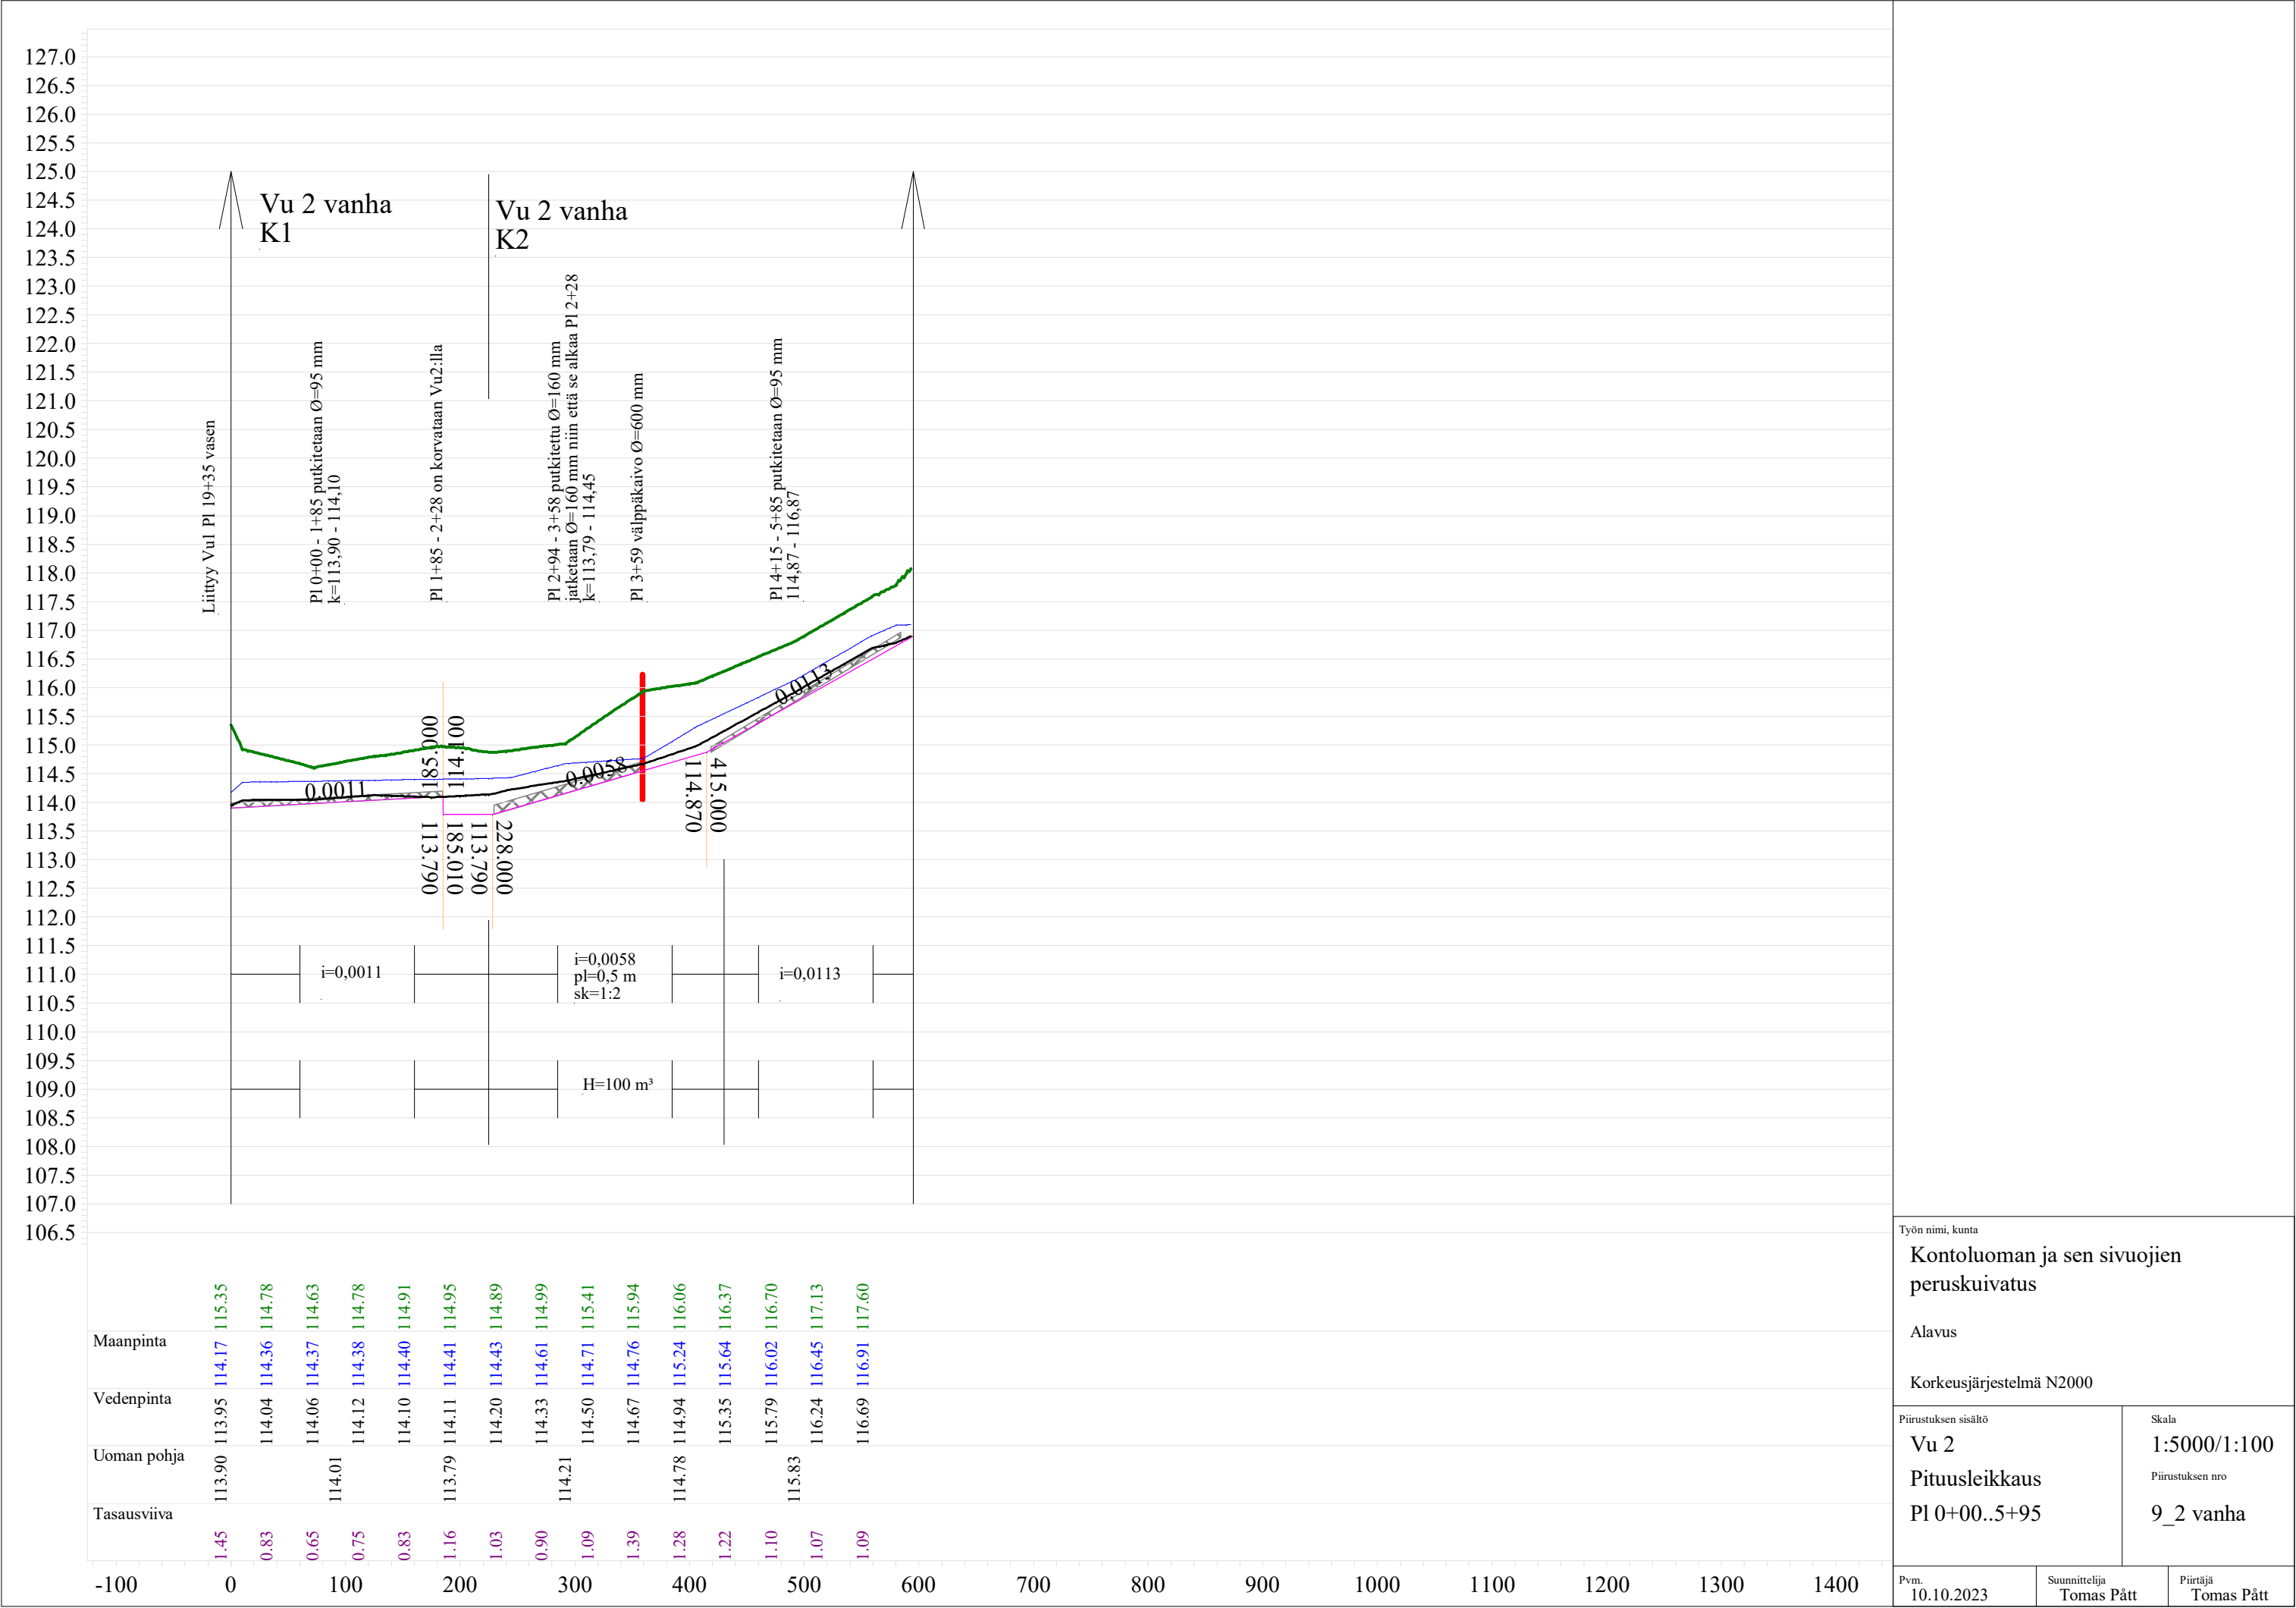

Työn nimi, kunta		
Kontoluoman ja sen sivuojen peruskuivatus		
Alavus		
Korkeusjärjestelmä N2000		
Piirustuksen sisältö		Skala
Vu 2		1:5000/1:100
Pituusleikkaus		Piirustuksen nro
Pl 0+00..5+95		9_2 vanha
Pvm. 10.10.2023	Suunnittelija Tomas Pätt	Piirtäjä Tomas Pätt

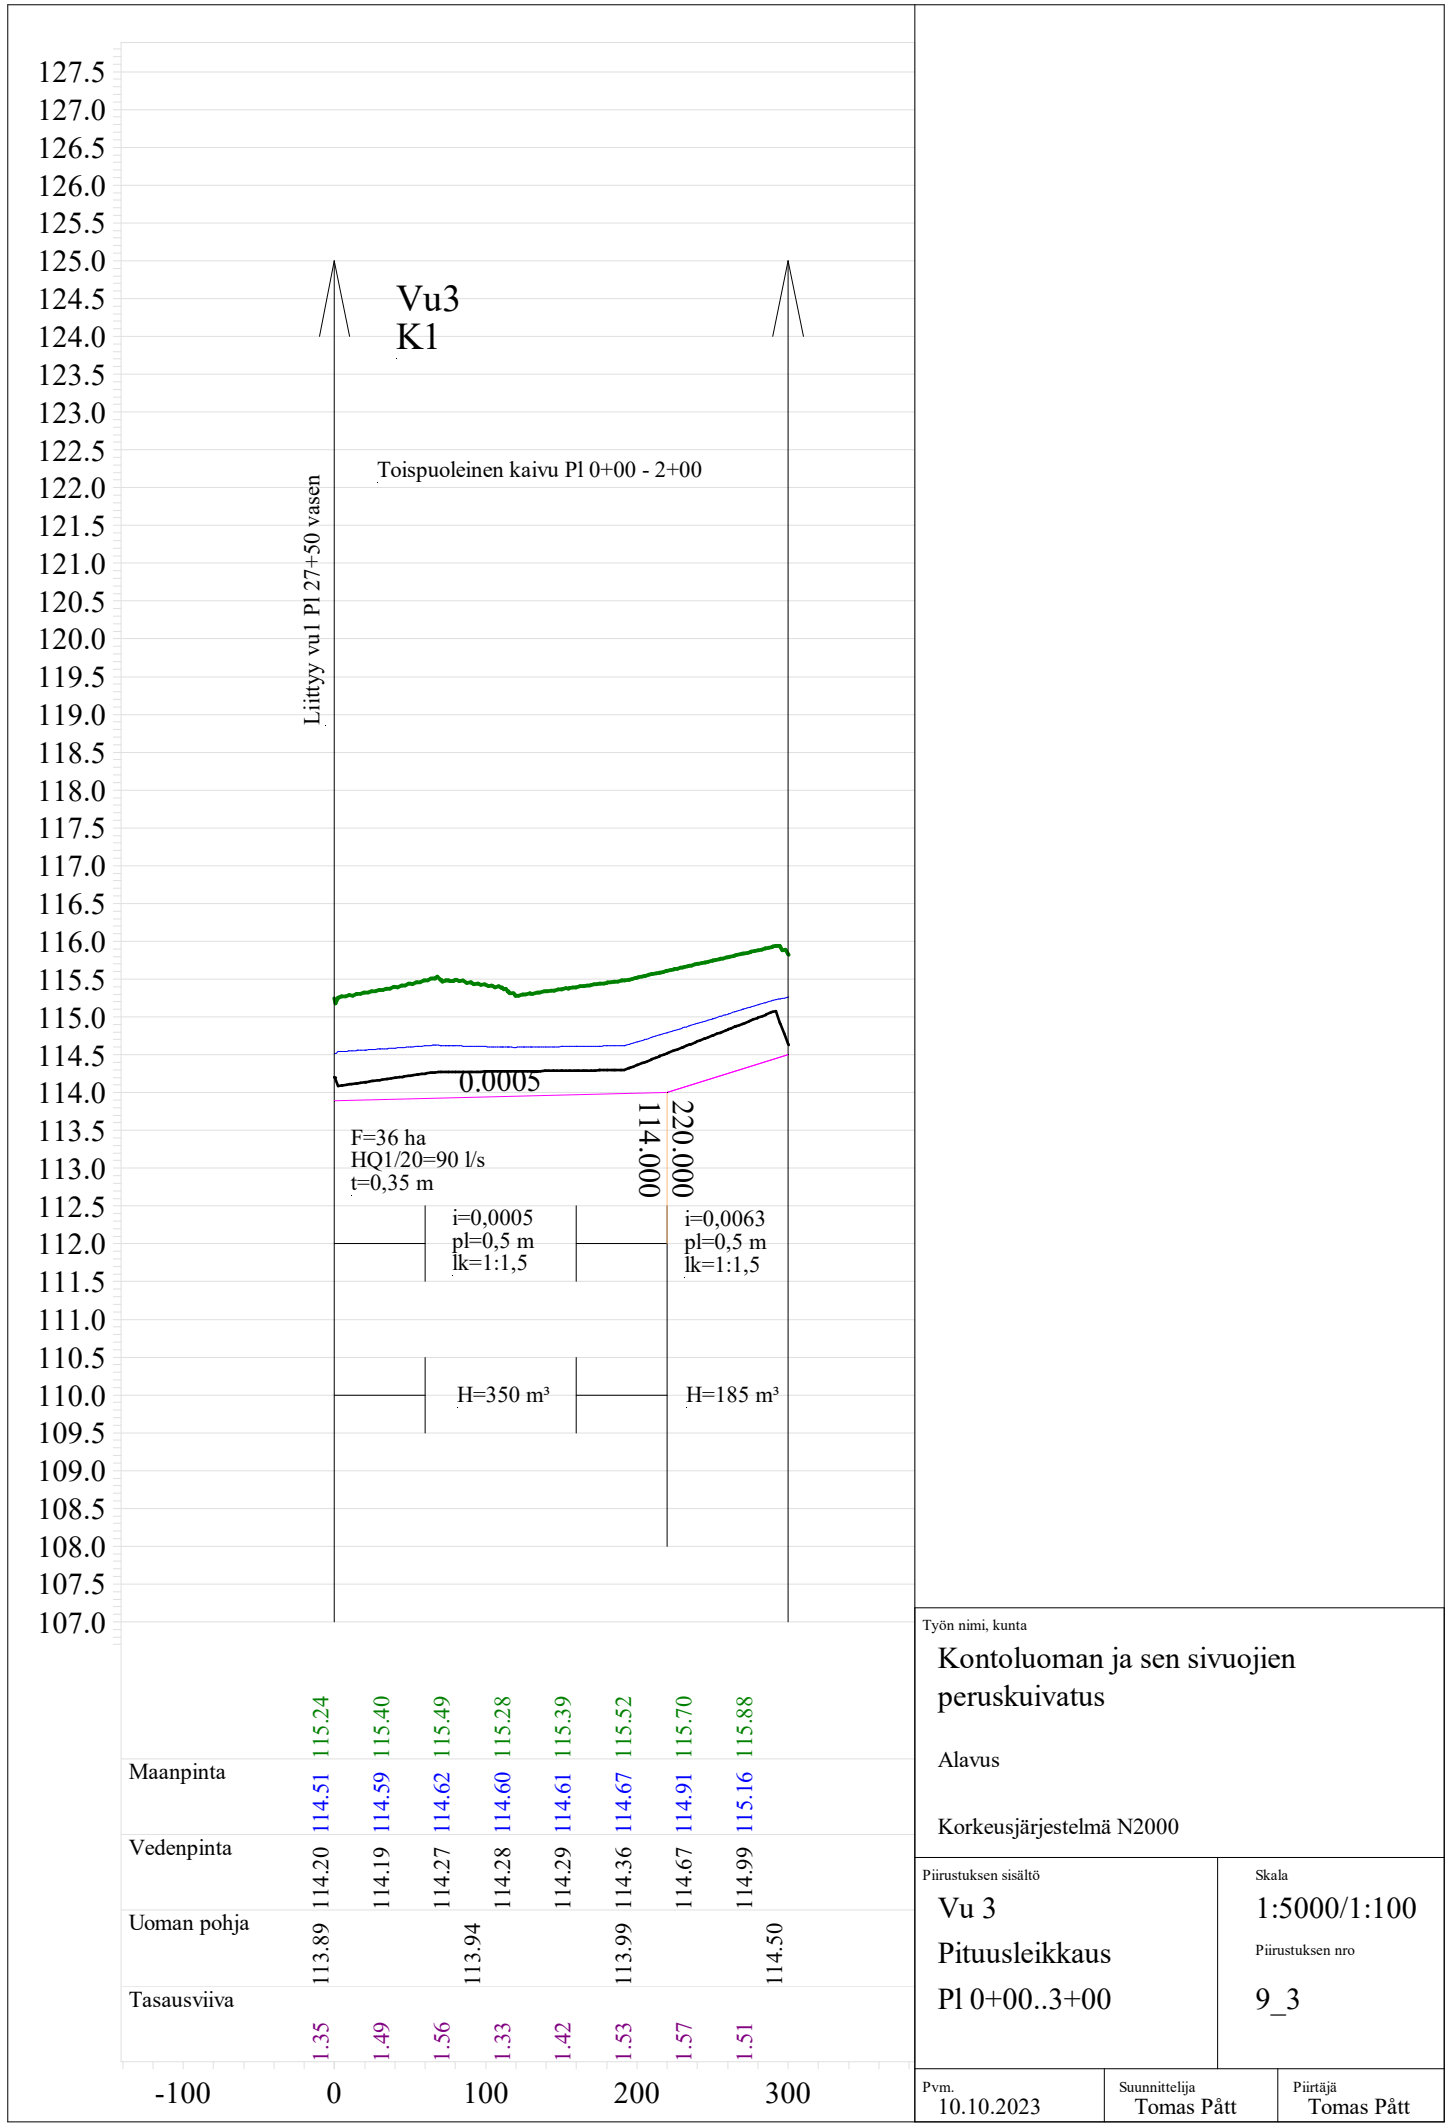

Maanpinta	115.24	115.40	115.49	115.28	115.39	115.52	115.70	115.88
Vedenpinta	114.51	114.59	114.62	114.60	114.61	114.67	114.91	115.16
Uoman pohja	113.89		113.94			113.99		114.50
Tasausviiva	1.35	1.49	1.56	1.33	1.42	1.53	1.57	1.51

Työn nimi, kunta

Kontoluoman ja sen sivuojien peruskuivatus

Alavus

Korkeusjärjestelmä N2000

Piirustuksen sisältö

Vu 3
Pituusleikkaus
Pl 0+00..3+00

Skala

1:5000/1:100

Piirustuksen nro

9_3

Pvm.


10.10.2023

Suunnittelija


Tomas Pätt

Piirtäjä


Tomas Pätt

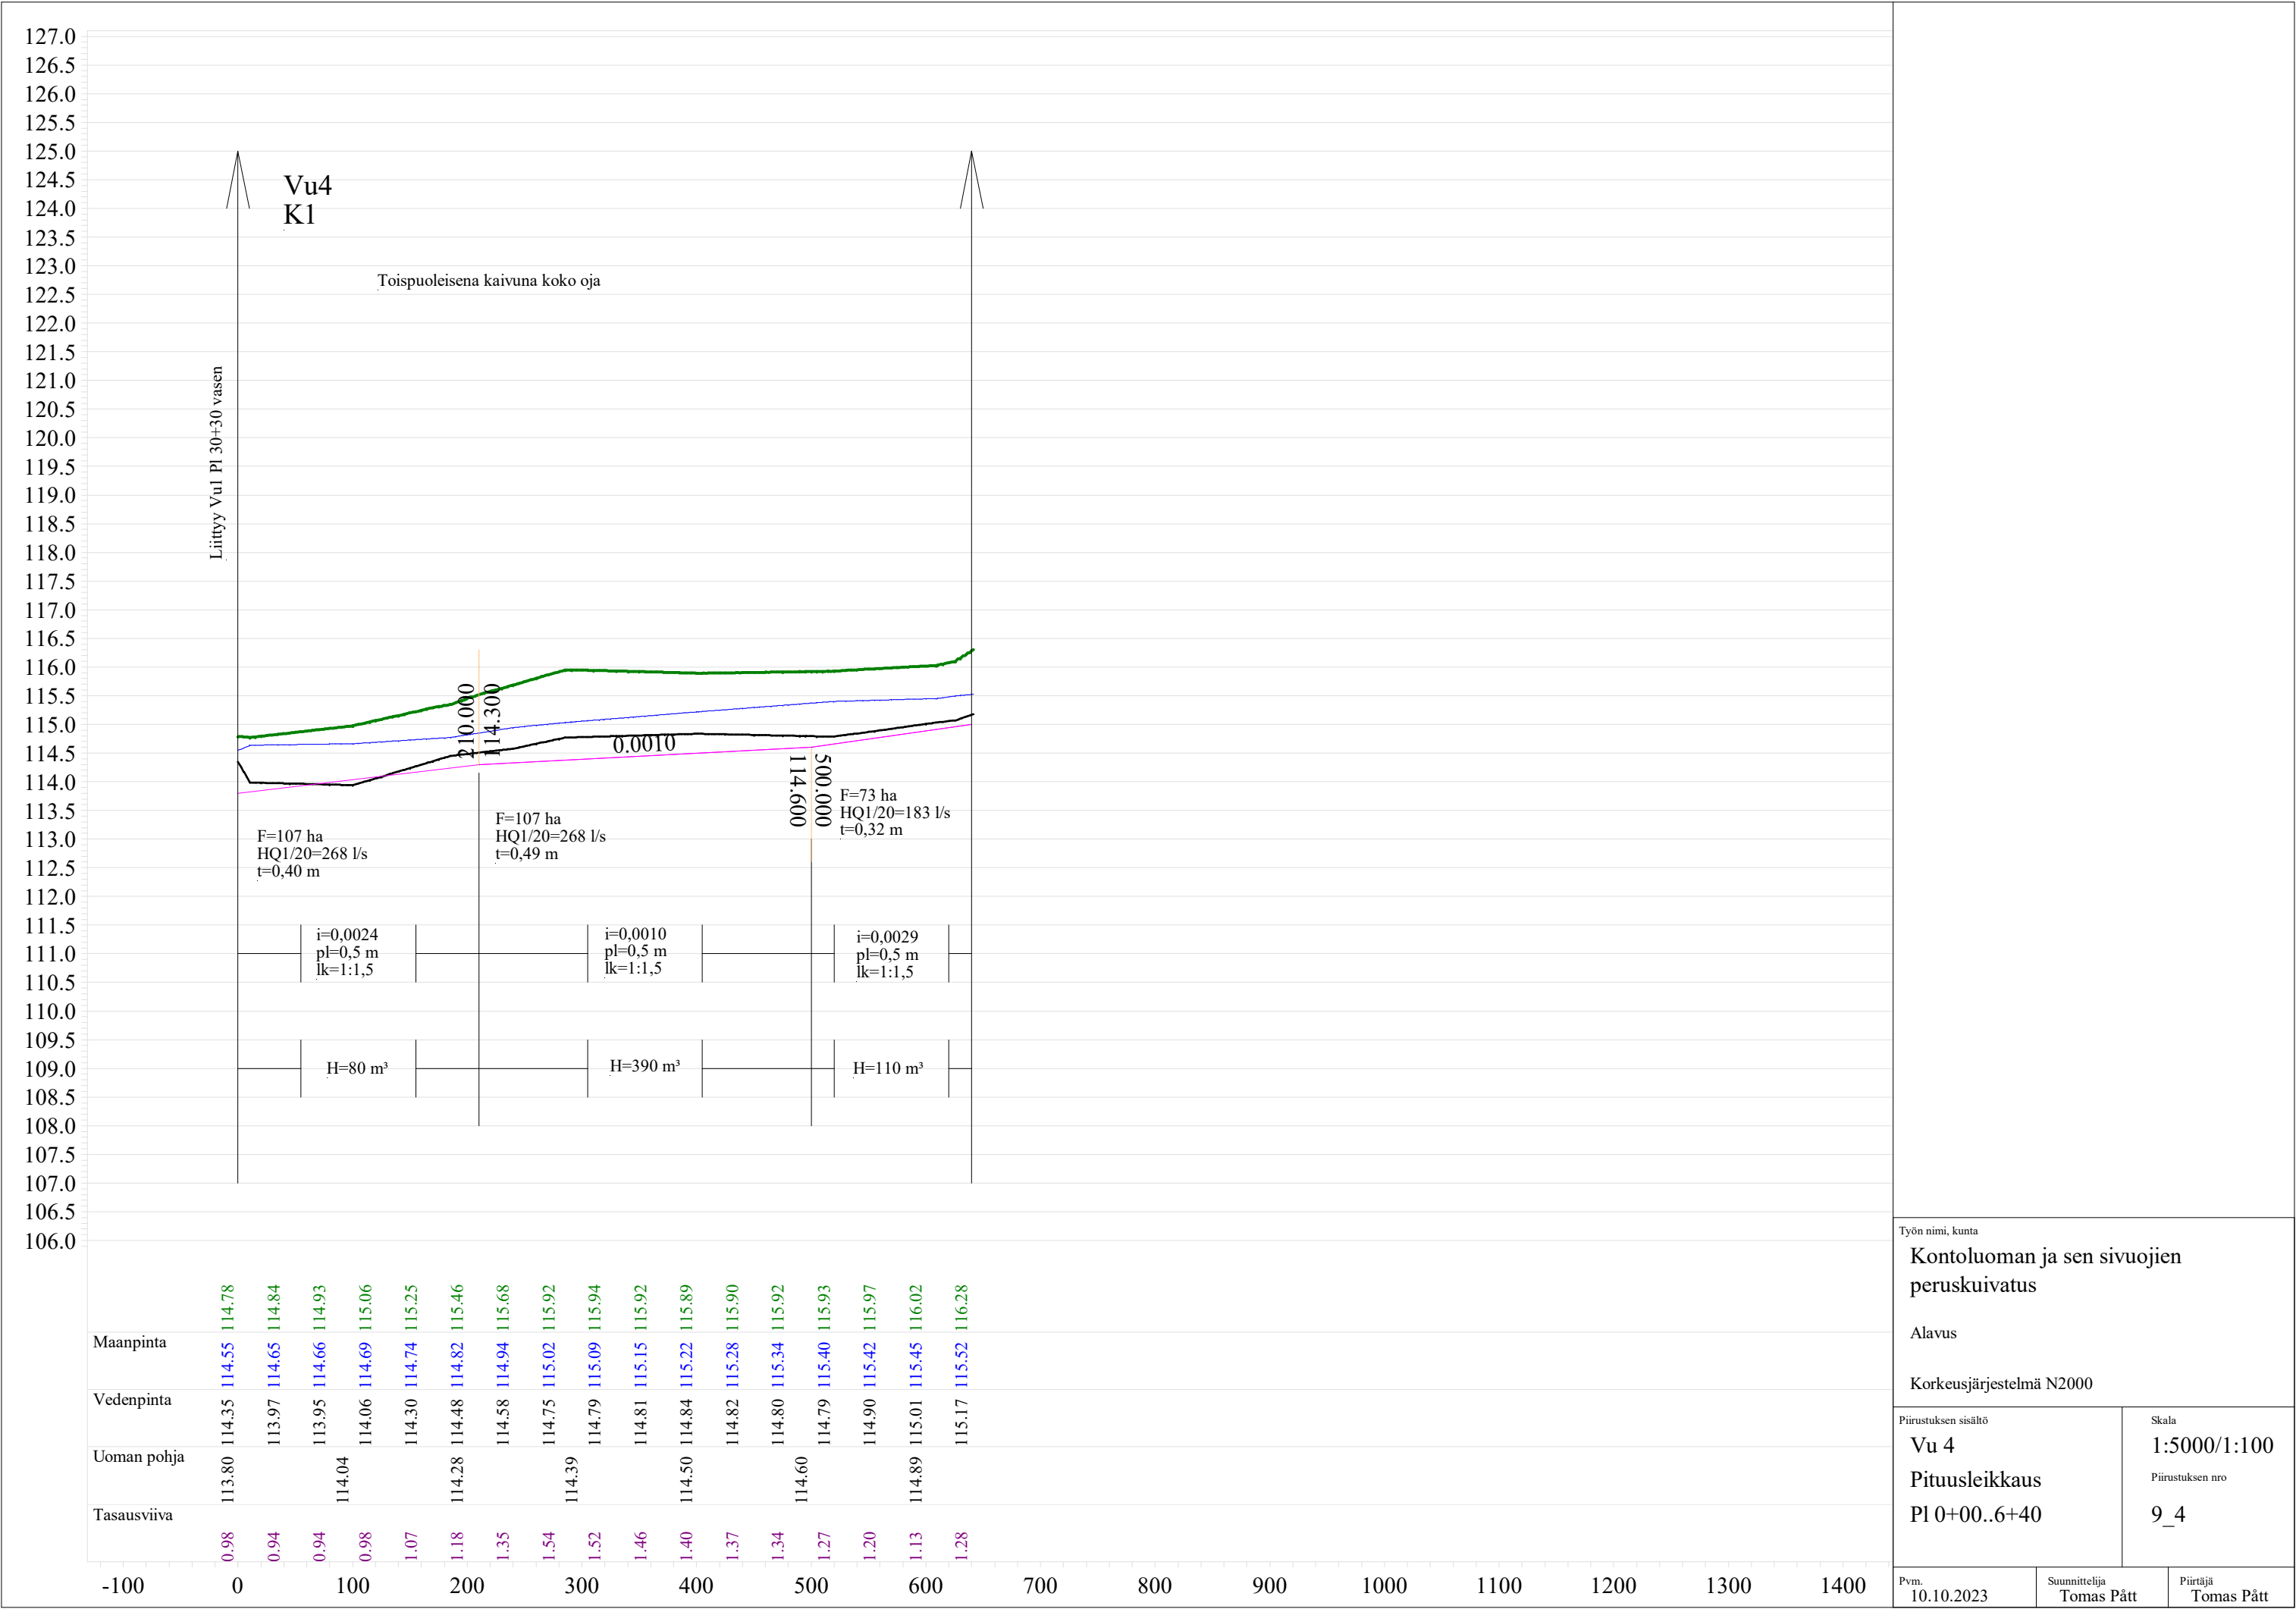

Työn nimi, kunta			Kontoluoman ja sen sivuojien peruskuivatus		
Alavus					
Korkeusjärjestelmä N2000					
Piirustuksen sisältö			Skala		
Vu 4			1:5000/1:100		
Pituusleikkaus			Piirustuksen nro		
Pl 0+00..6+40			9_4		
Pvm.		Suunnittelija		Piirtäjä	
10.10.2023		Tomas Pätt		Tomas Pätt	

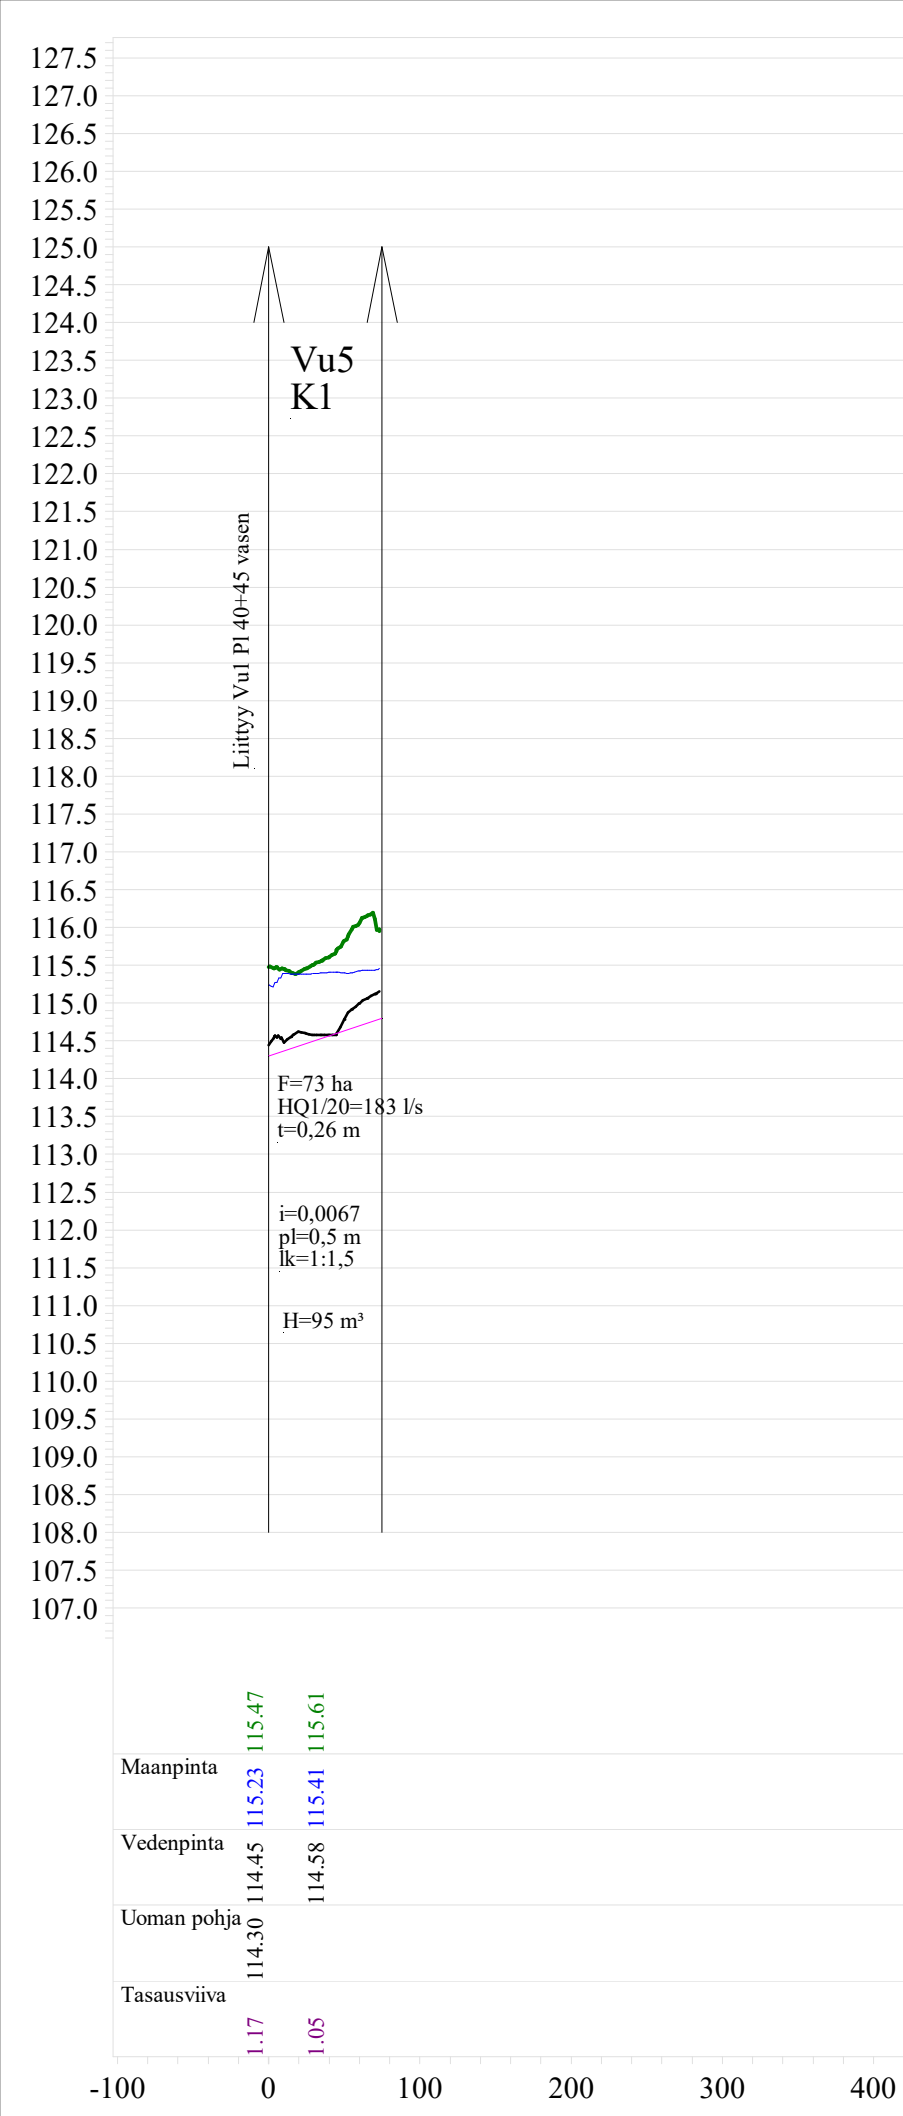

Työn nimi, kunta		
Kontoluoman ja sen sivuojen peruskuivatus		
Alavus		
Korkeusjärjestelmä N2000		
Piirustuksen sisältö		Skala
Vu 5		1:5000/1:100
Pituusleikkaus		Piirustuksen nro
Pl 0+00..0+75		9_5
Pvm.	Suunnittelija	Piirtäjä
10.10.2023	Tomas Pätt	Tomas Pätt

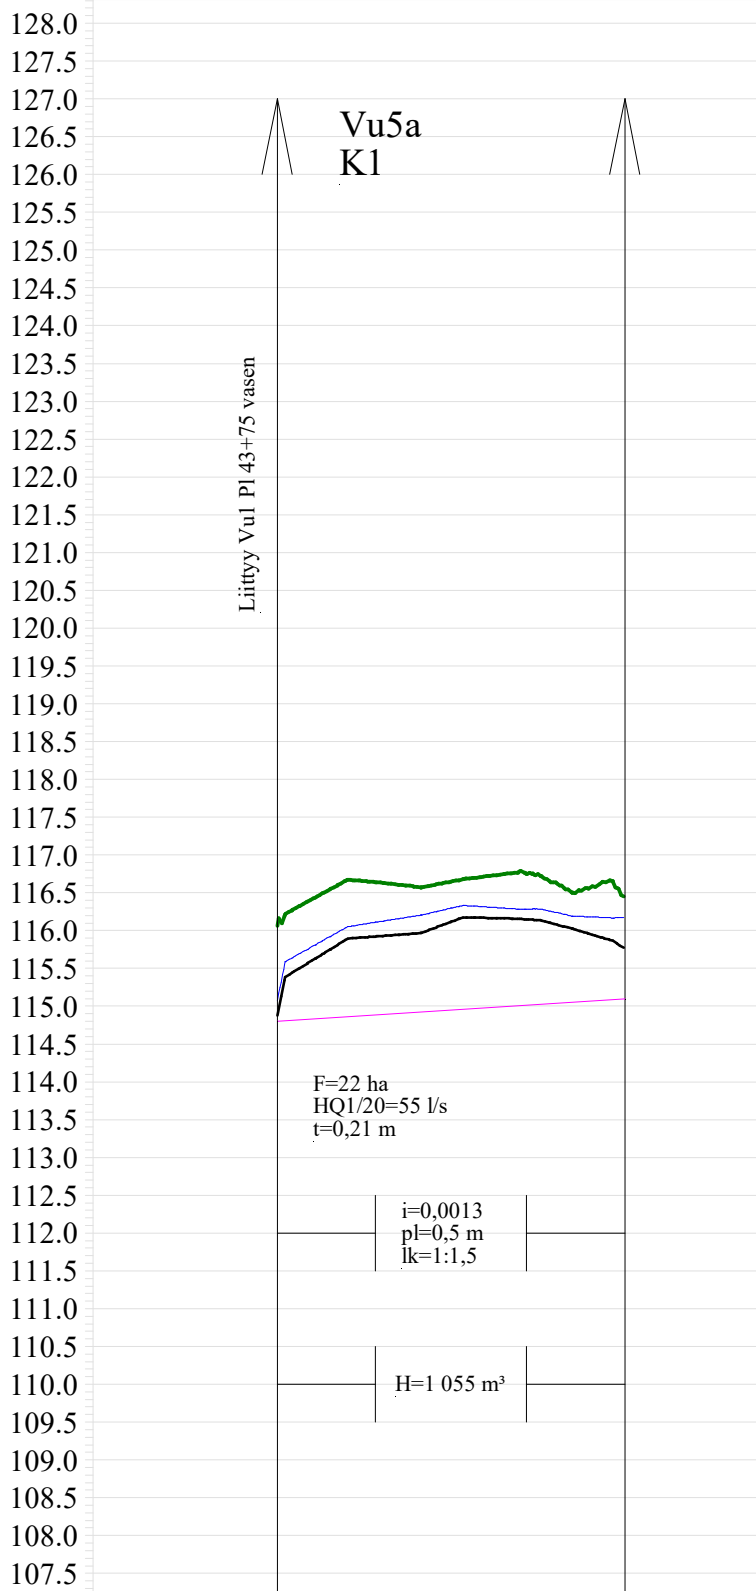

Maanpinta	114.80	114.88	115.08	116.06	116.60	116.61	116.66	116.78	116.53
Vedenpinta			115.81	115.98	116.16	116.32	116.28	116.19	
Uoman pohja					114.93				
Tasausviiva									

Työn nimi, kunta

Kontoluoman ja sen sivuojien
peruskuivatus

Alavus

Korkeusjärjestelmä N2000

Piirustuksen sisältö

Vu 5a
Pituusleikkaus
Pl 0+00..2+30

Skala

1:5000/1:100

Piirustuksen nro

9_5a

10.10.2023

Suunnittelija
Tomas Pätt

Piirtäjä
Tomas Pätt

