




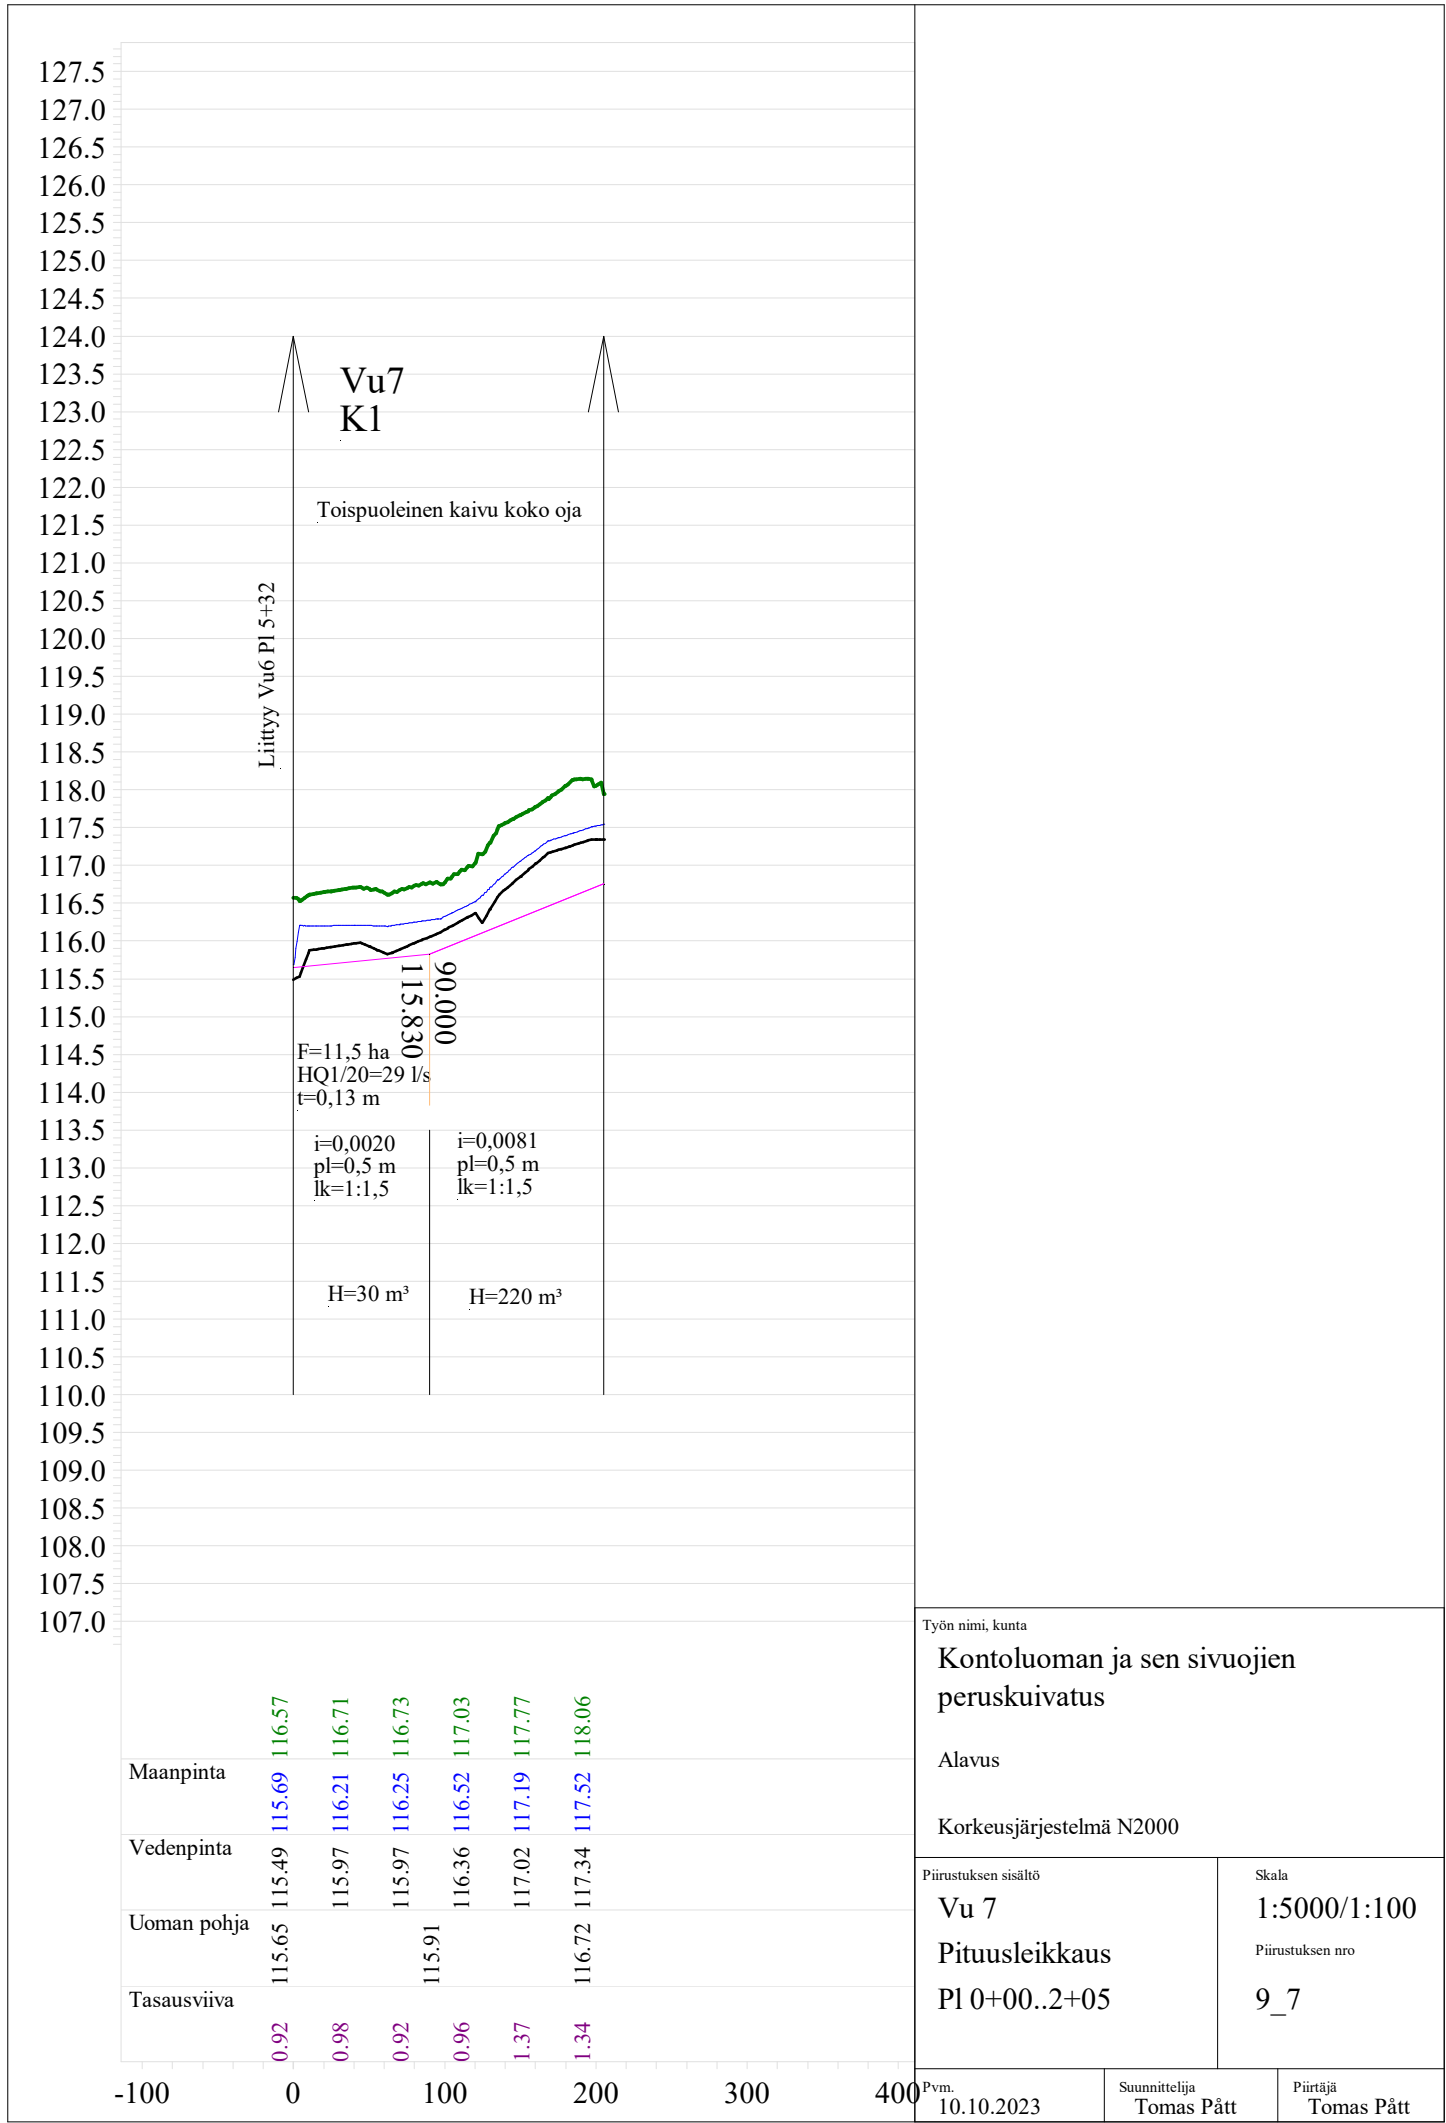


Työn nimi, kunta		
Kontoluoman ja sen sivuojien peruskuivatus		
Alavus		
Korkeusjärjestelmä N2000		
Piirustuksen sisältö		Skala
Vu 7		1:5000/1:100
Pituusleikkaus		Piirustuksen nro
Pl 0+00..2+05		9_7
Pvm.	Suunnittelija	Piirtäjä
10.10.2023	Tomas Pätt	Tomas Pätt

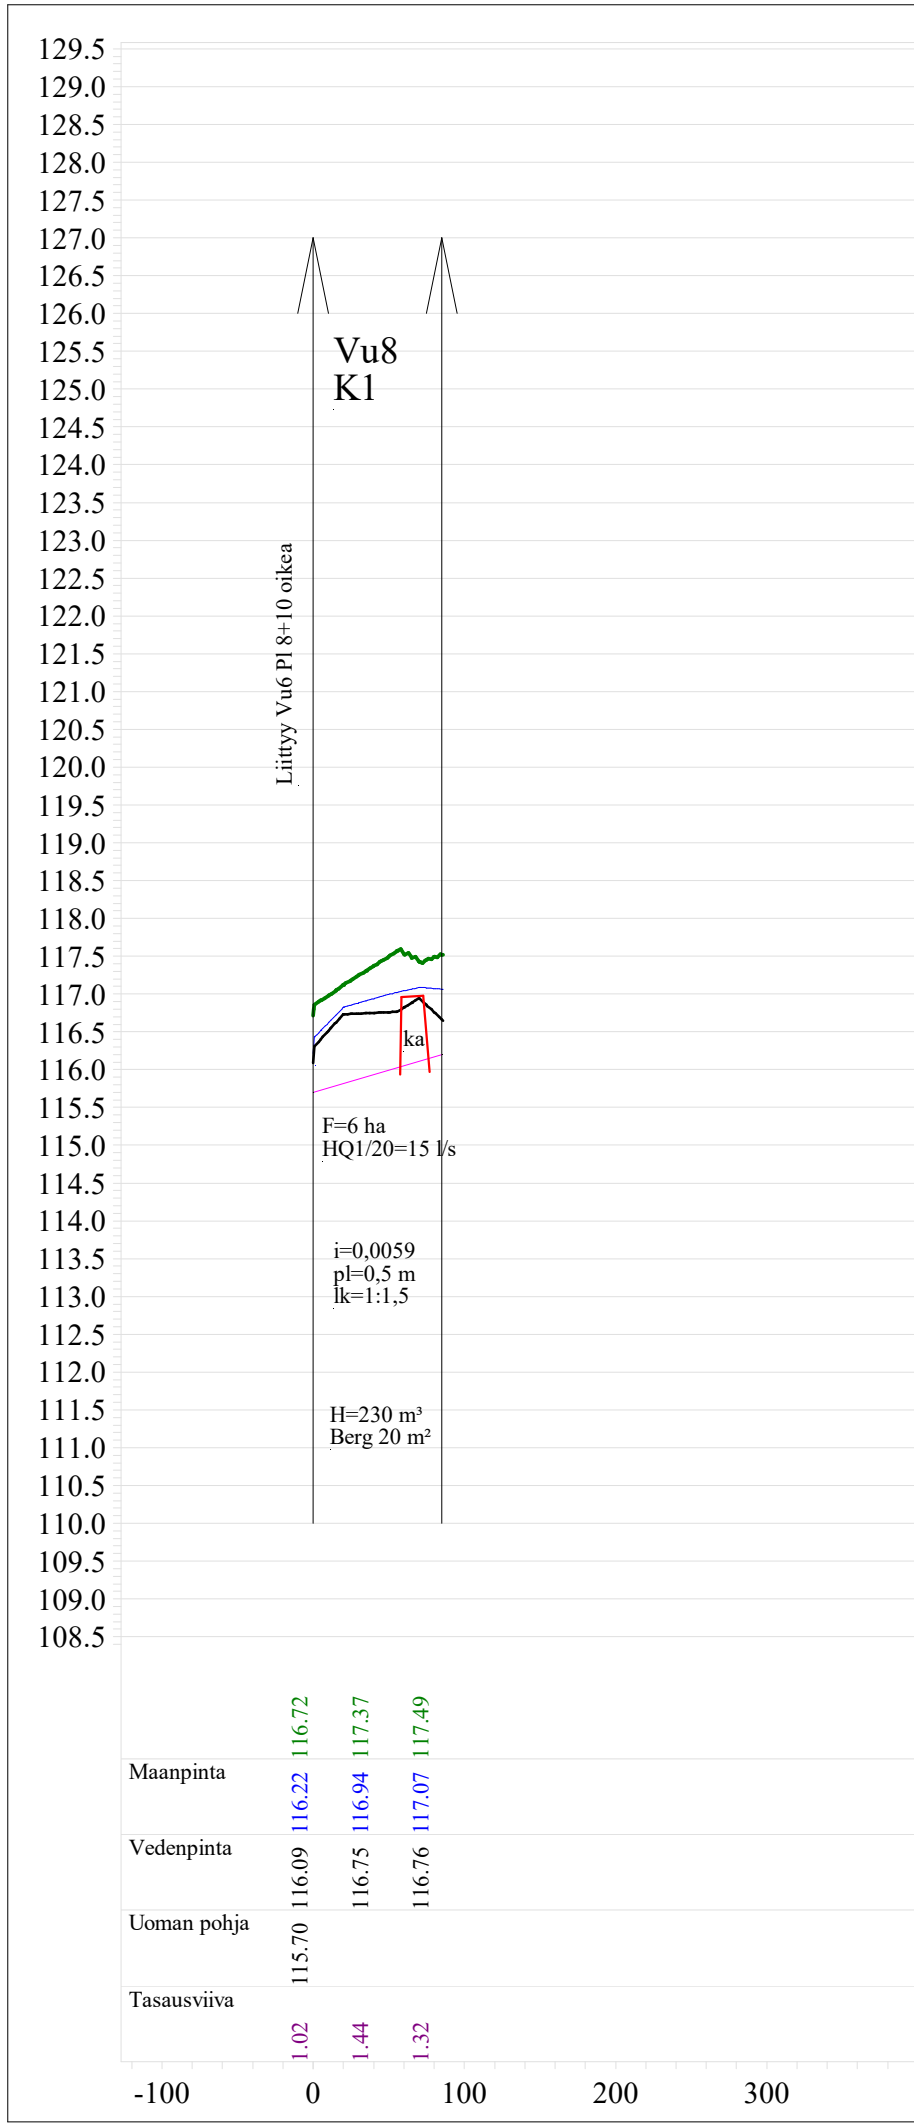


Työn nimi, kunta		
Kontoluoman ja sen sivuojien peruskuivatus		
Alavus		
Korkeusjärjestelmä N2000		
Piirustuksen sisältö		Skala
Vu 8		1:5000/1:100
Pituusleikkaus		Piirustuksen nro
Pl 0+00..0+85		9_8
Pvm.	Suunnittelija	Piirtäjä
10.10.2023	Tomas Pätt	Tomas Pätt

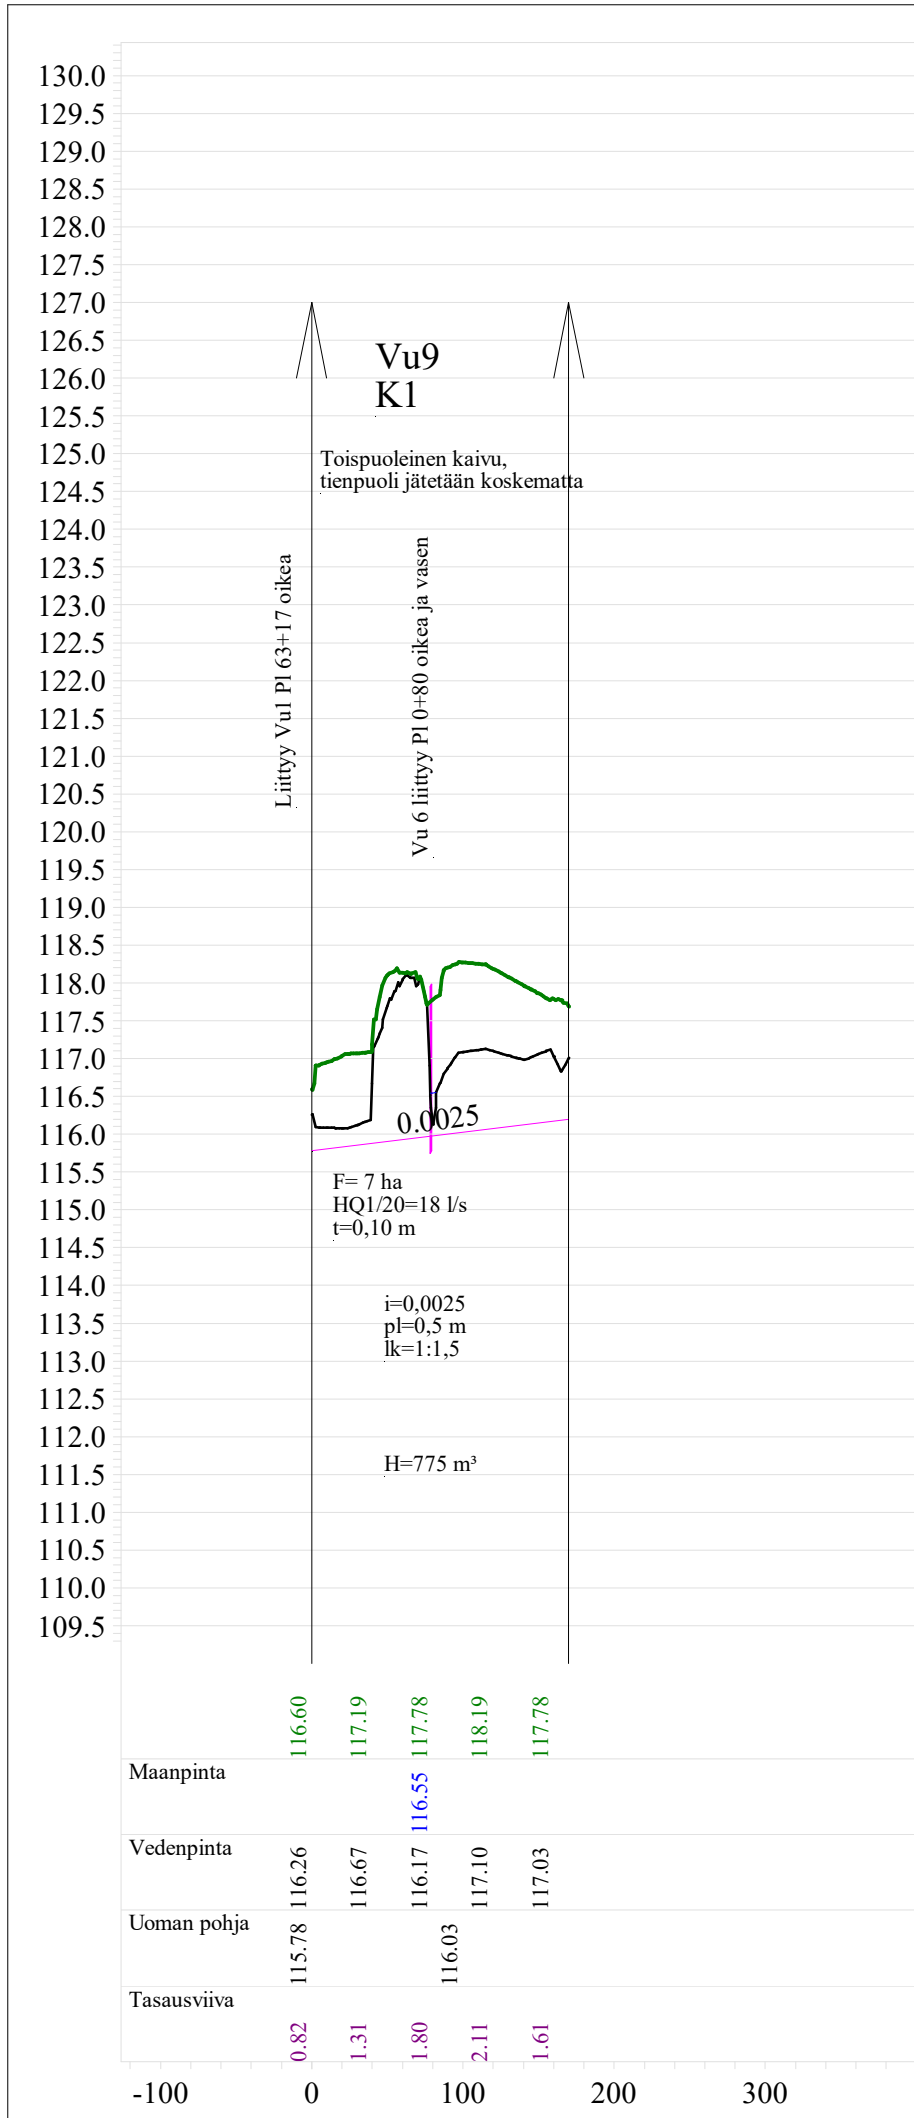


Työn nimi, kunta		
Kontoluoman ja sen sivuojen peruskuivatus		
Alavus		
Korkeusjärjestelmä N2000		
Piirustuksen sisältö		Skala
Vu 9		1:5000/1:100
Pituusleikkaus		Piirustuksen nro
Pl 0+00..1+70		9_9
Pvm.	Suunnittelija	Piirtäjä
10.10.2023	Tomas Pätt	Tomas Pätt

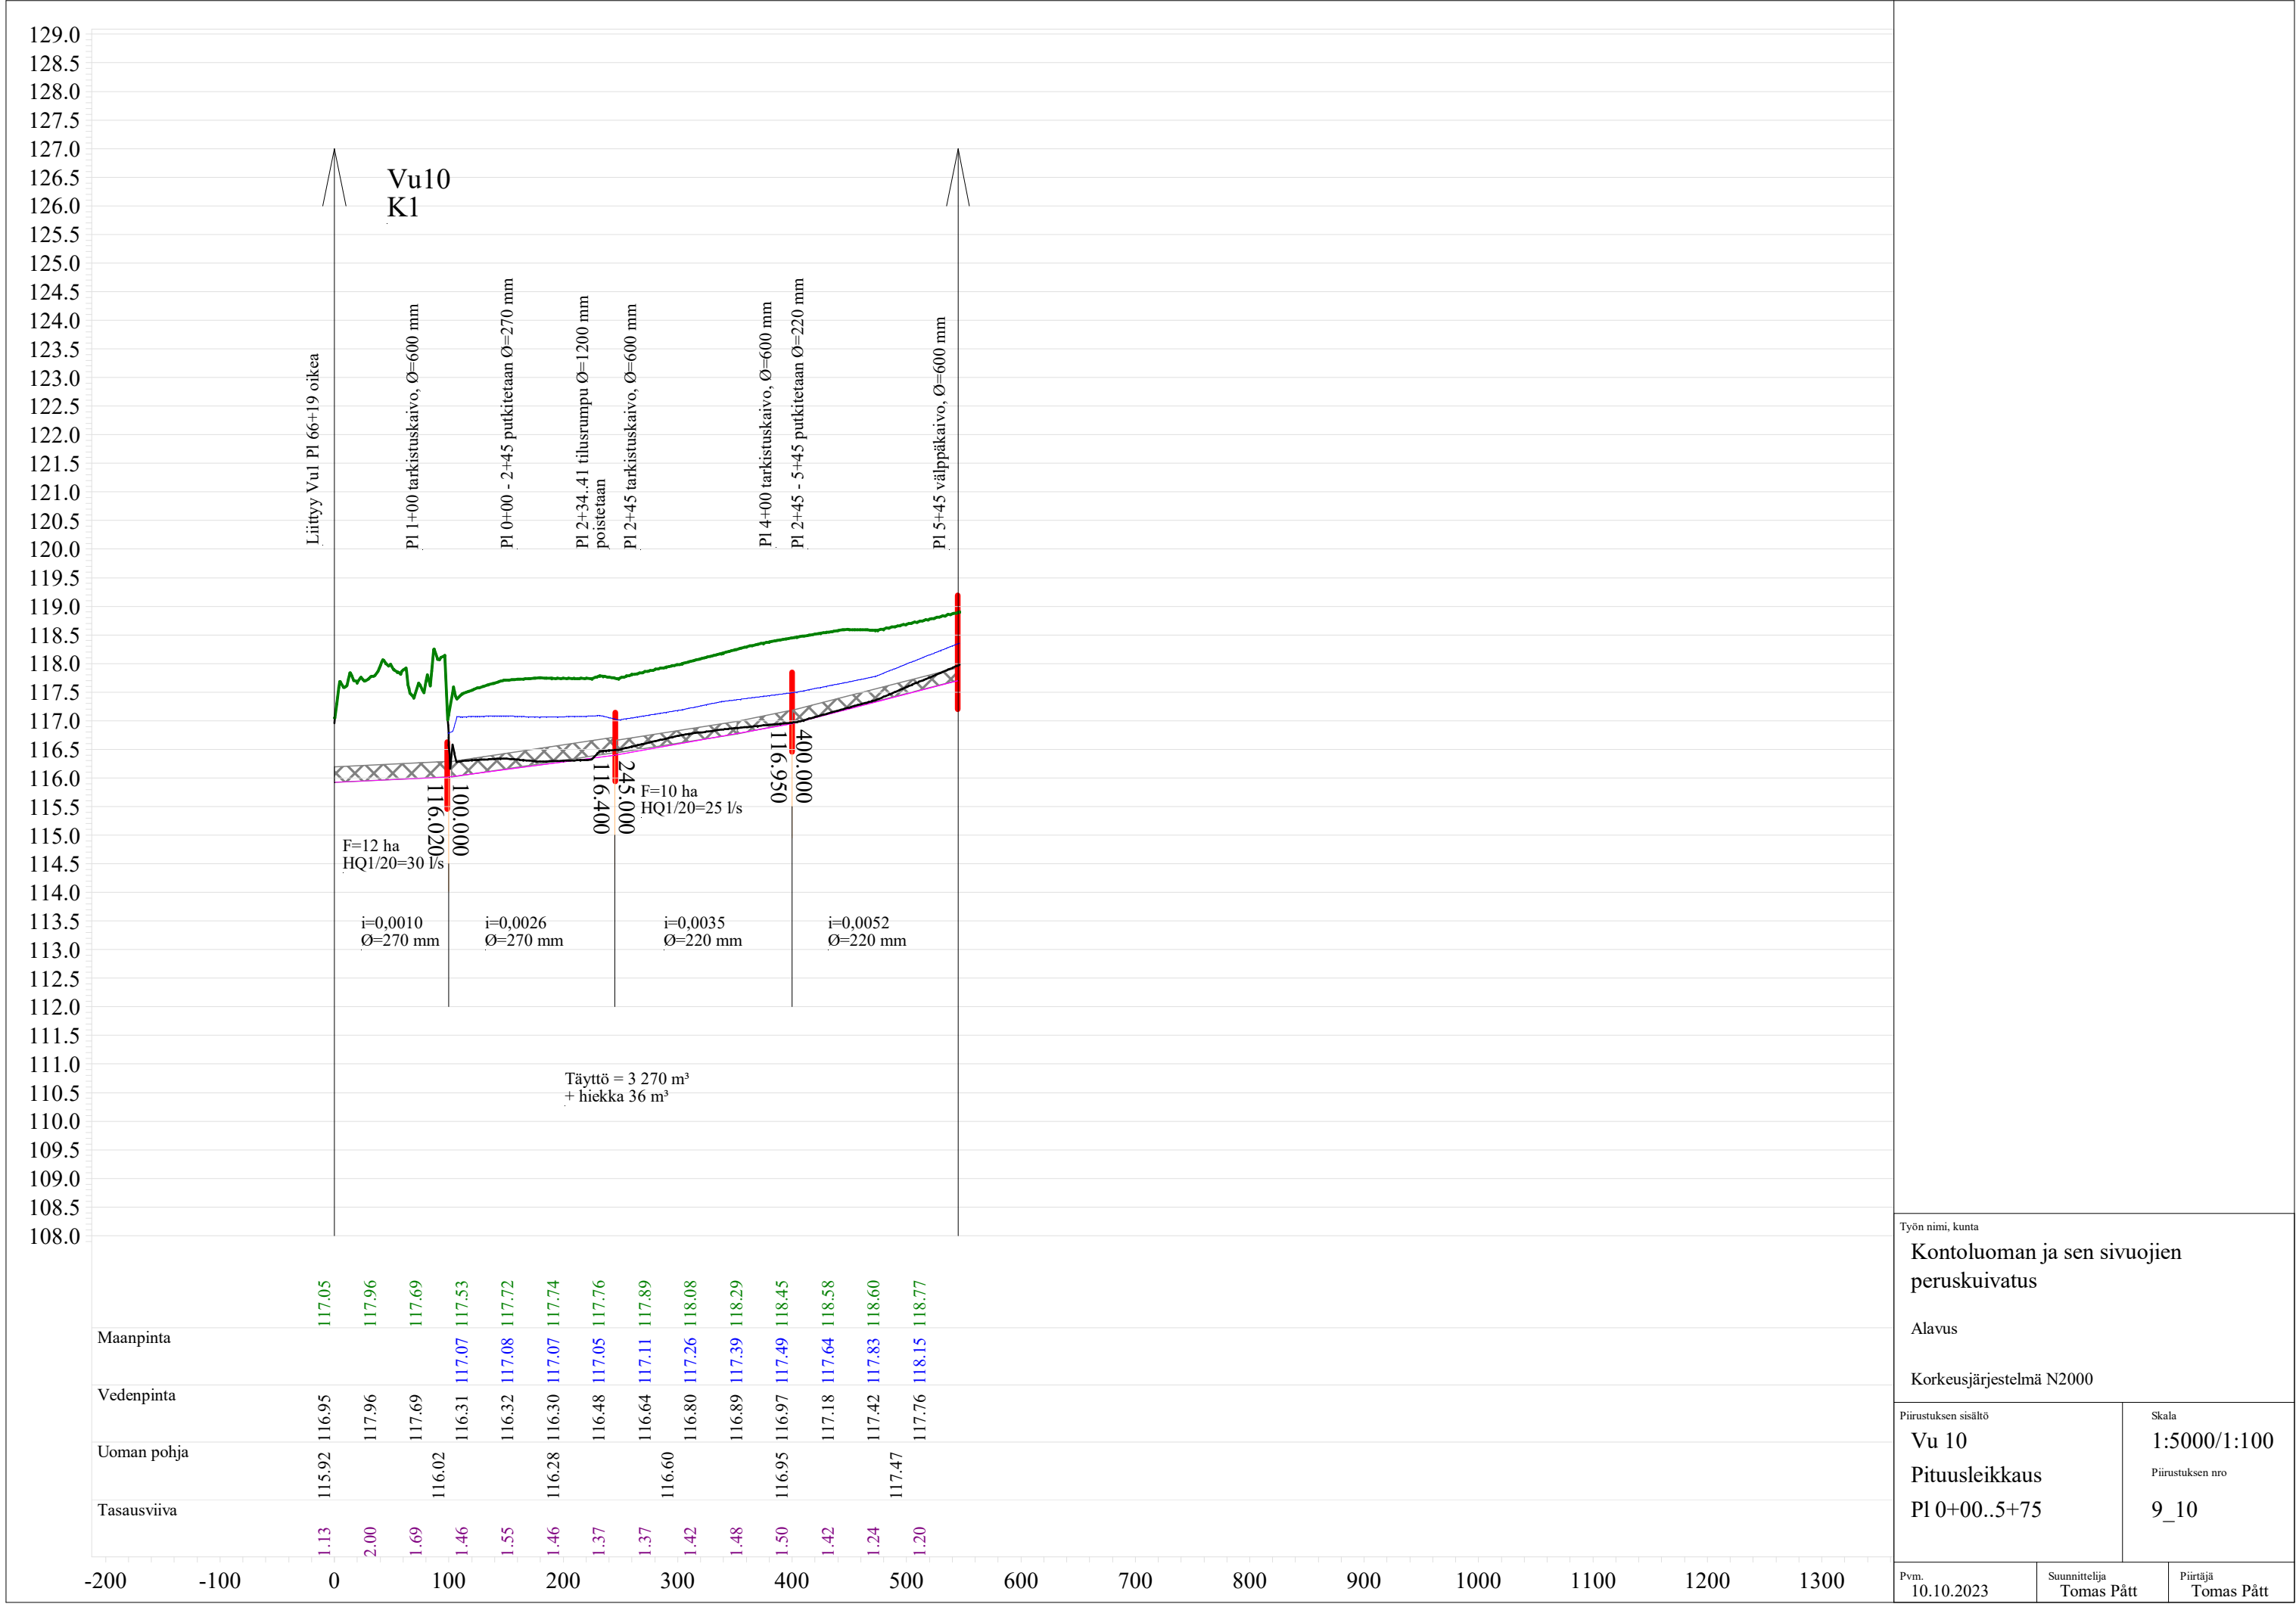



Työn nimi, kunta		
Kontoluoman ja sen sivuojien peruskuivatus		
Alavus		
Korkeusjärjestelmä N2000		
Piirustuksen sisältö		Skala
Vu 10		1:5000/1:100
Pituusleikkaus		Piirustuksen nro
PI 0+00..5+75		9_10
Pvm.	Suunnittelija	Piirtäjä
10.10.2023	Tomas Pätt	Tomas Pätt

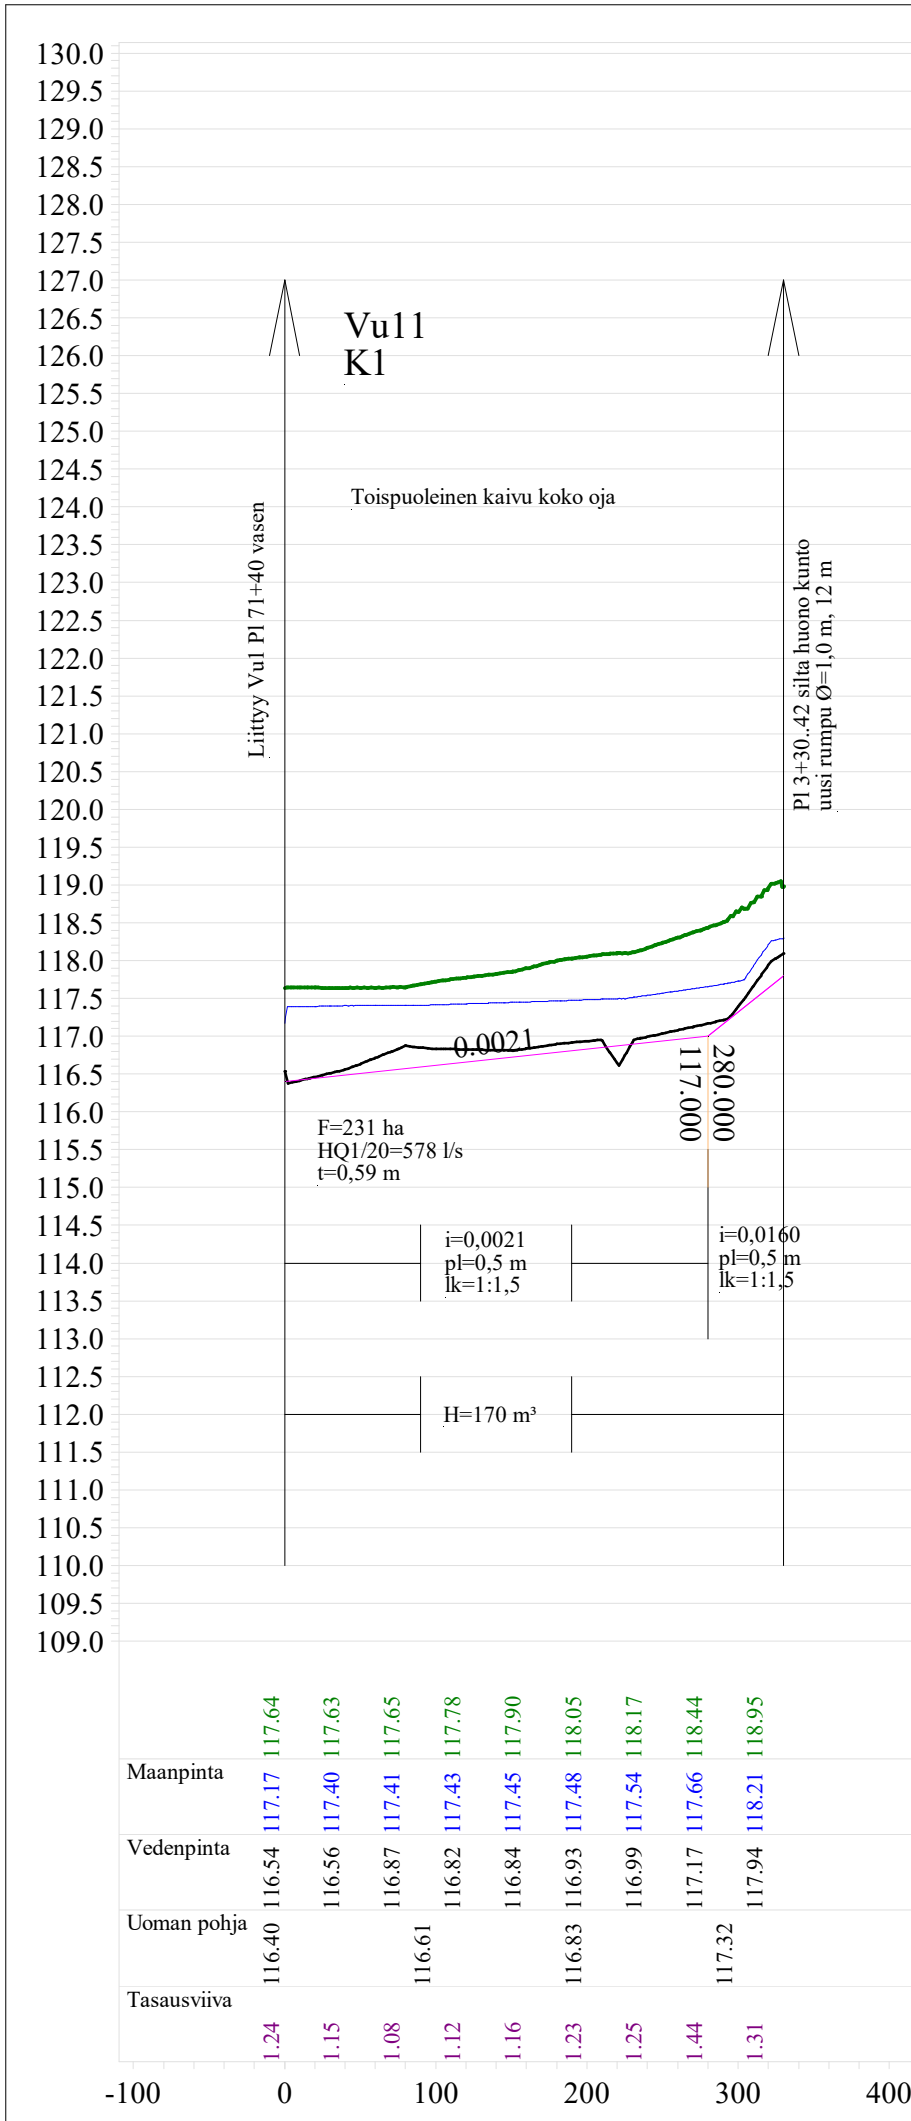


Työn nimi, kunta		
Kontoluoman ja sen sivuojien peruskuivatus		
Alavus		
Korkeusjärjestelmä N2000		
Piirustuksen sisältö		Skala
Vu 11		1:5000/1:100
Pituusleikkaus		Piirustuksen nro
Pl 0+00..3+30		9_11
Pvm.	Suunnittelija	Piirtäjä
10.10.2023	Tomas Pätt	Tomas Pätt

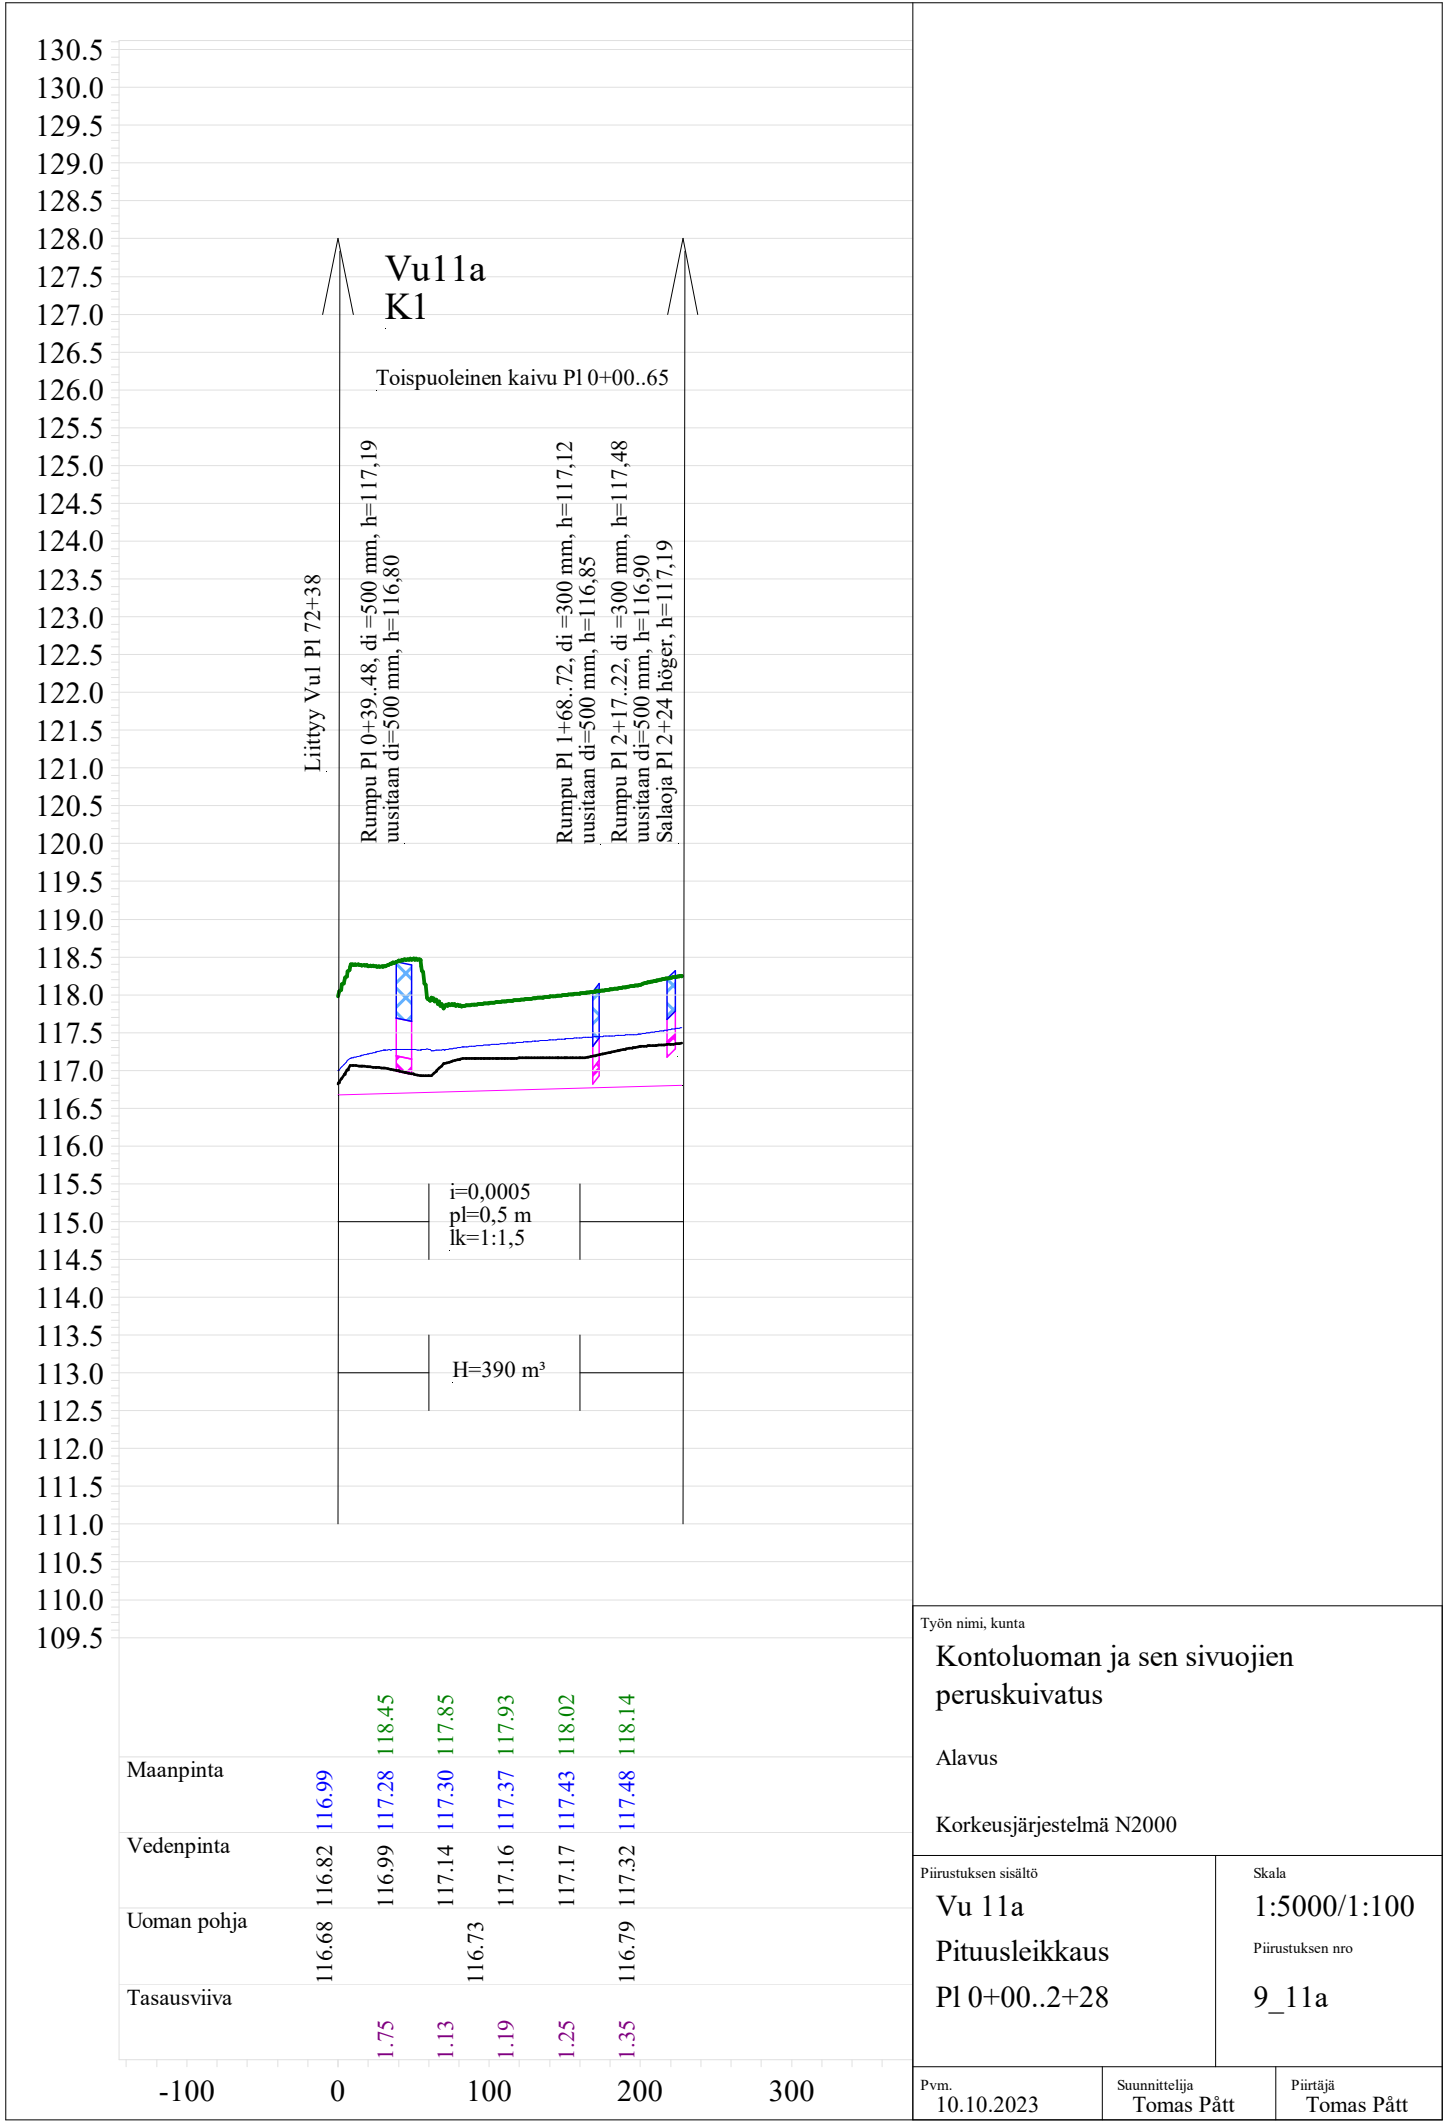

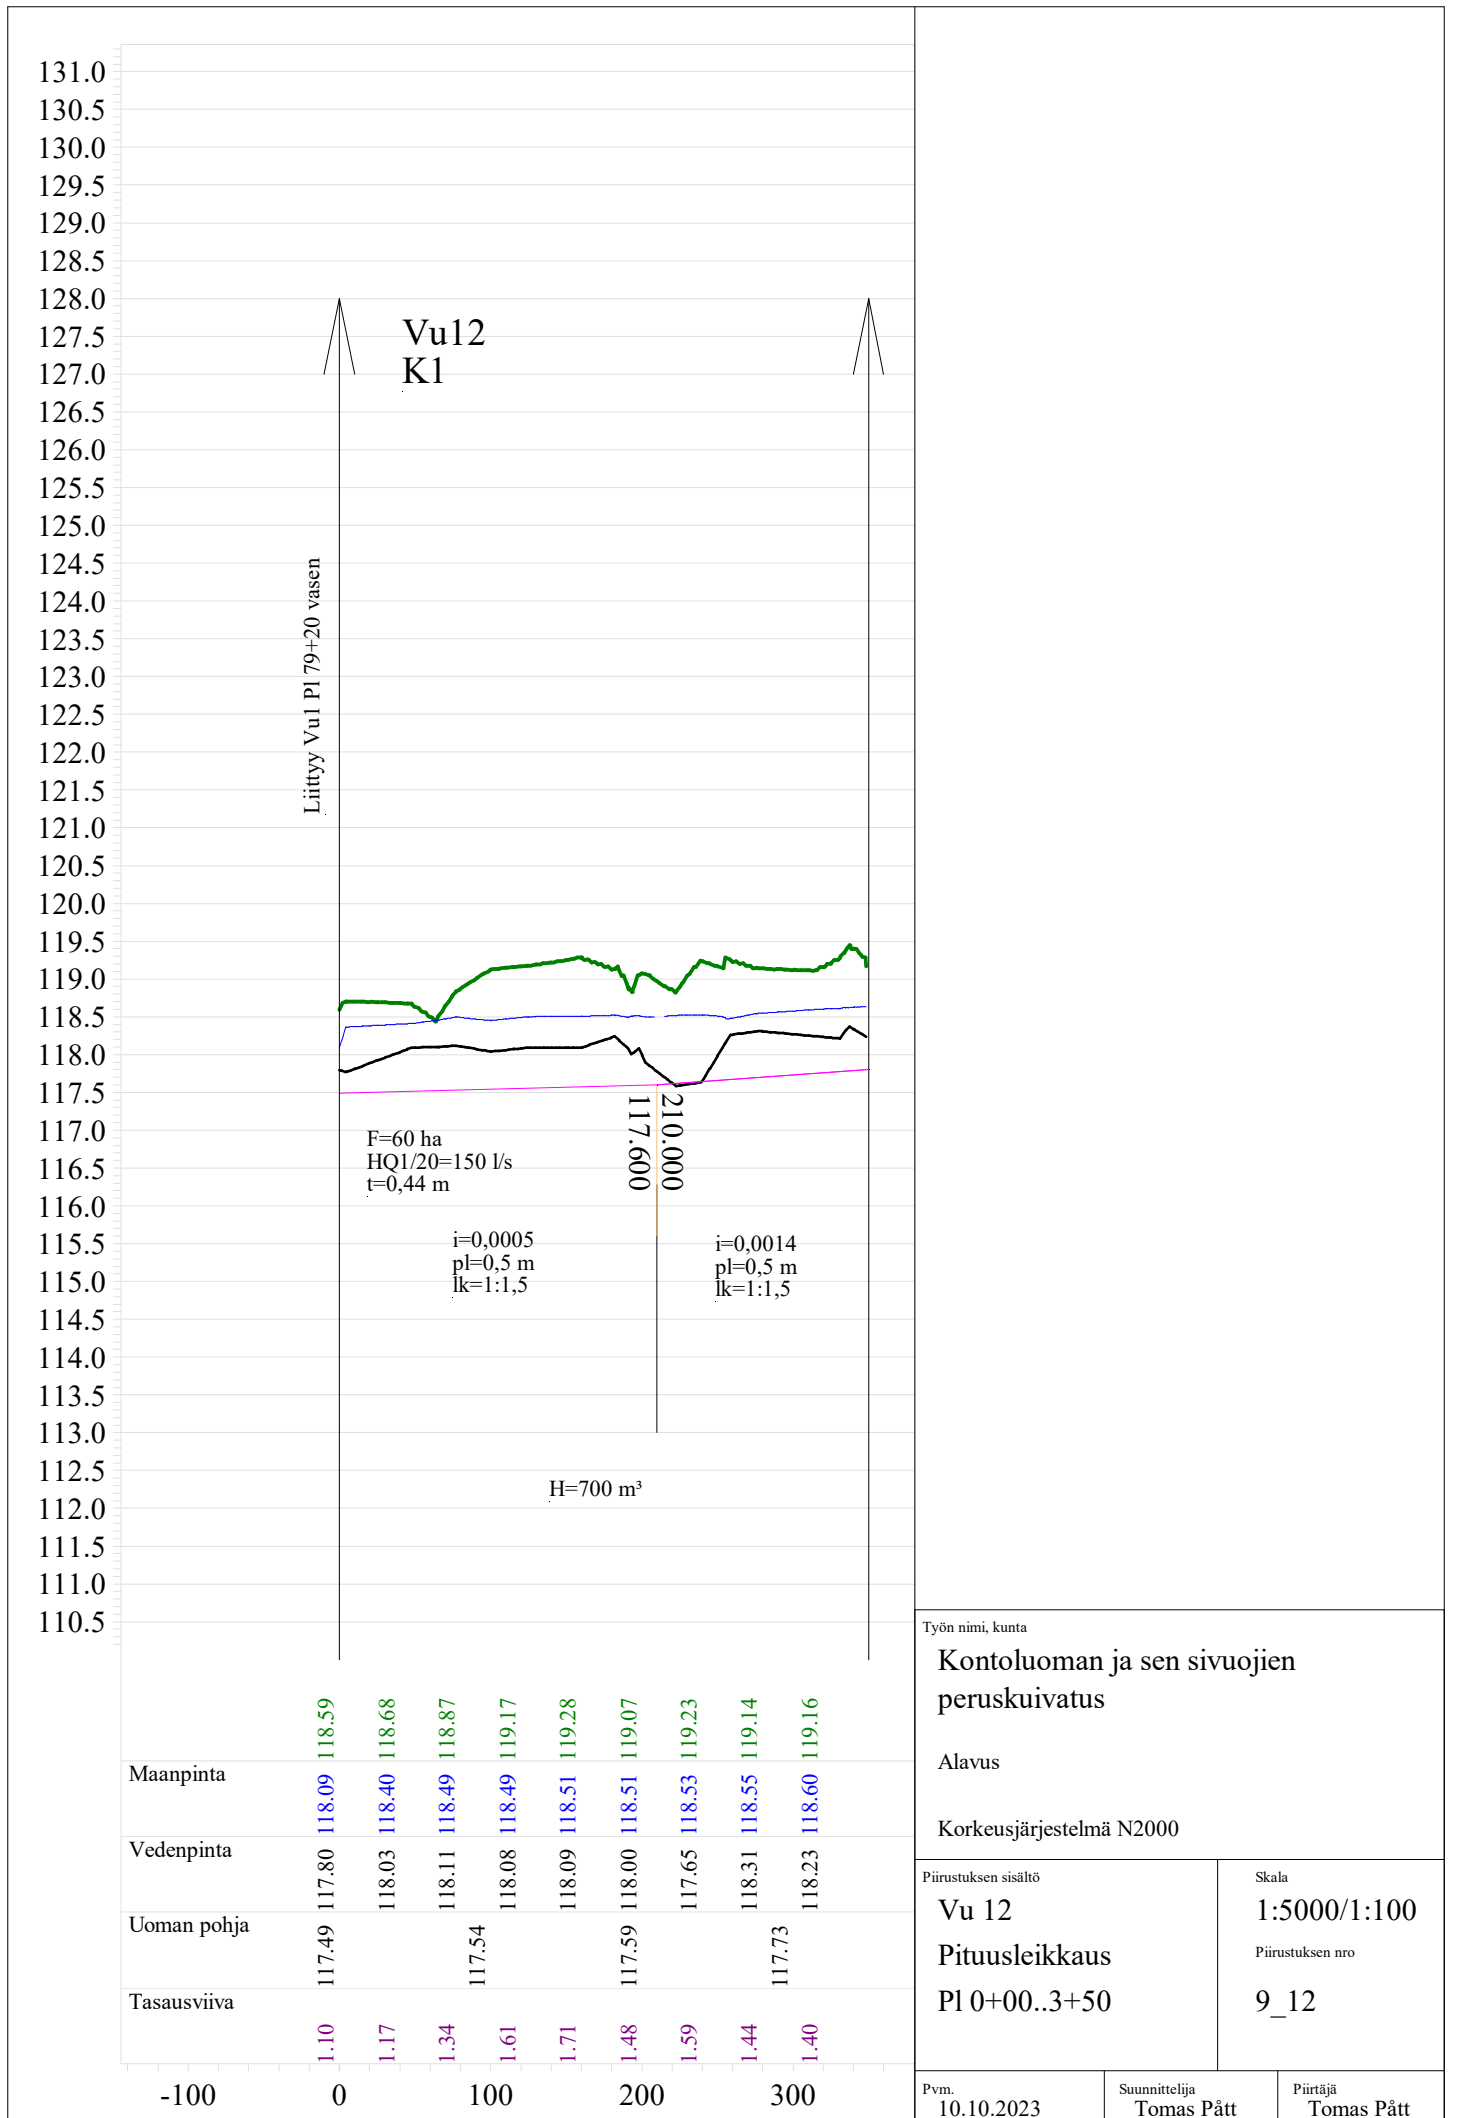


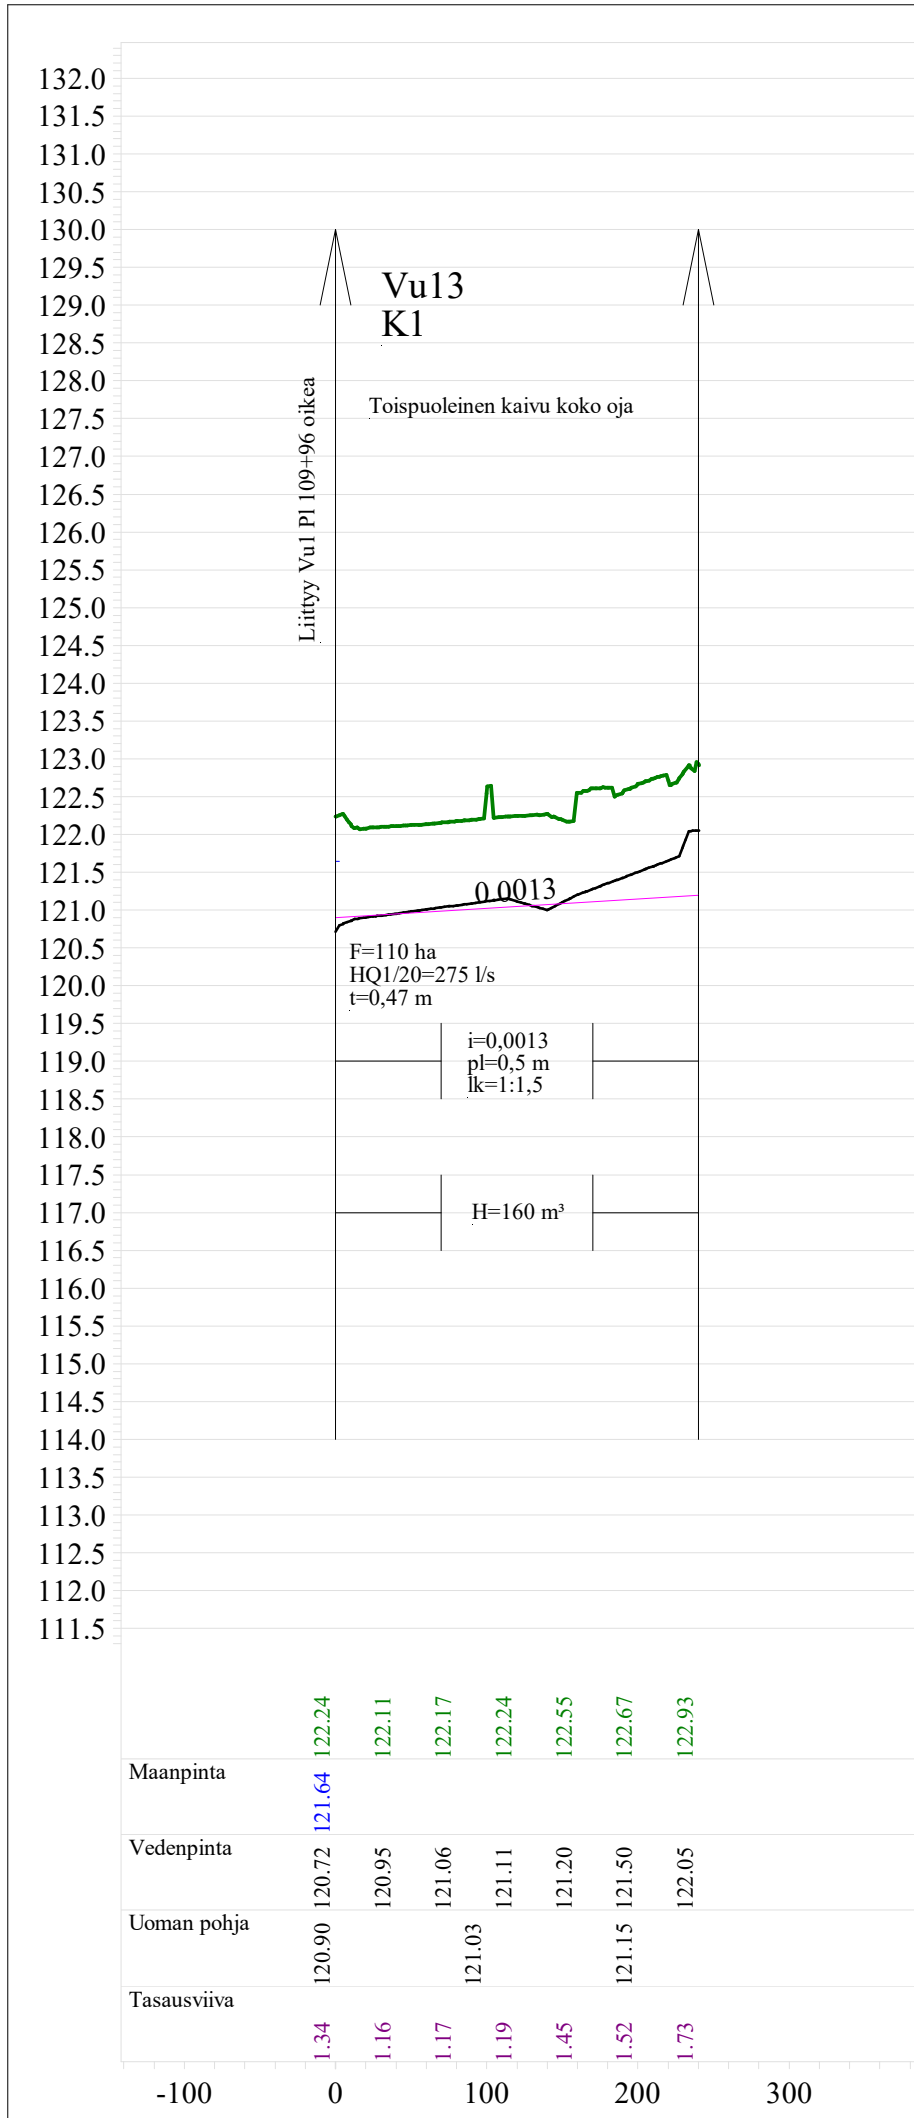

Työn nimi, kunta		
Kontoluoman ja sen sivuojien peruskuivatus		
Alavus		
Korkeusjärjestelmä N2000		
Piirustuksen sisältö		Skala
Vu 13		1:5000/1:100
Pituusleikkaus		Piirustuksen nro
Pl 0+00..2+40		9_13
Pvm.	Suunnittelija	Piirtäjä
10.10.2023	Tomas Pätt	Tomas Pätt

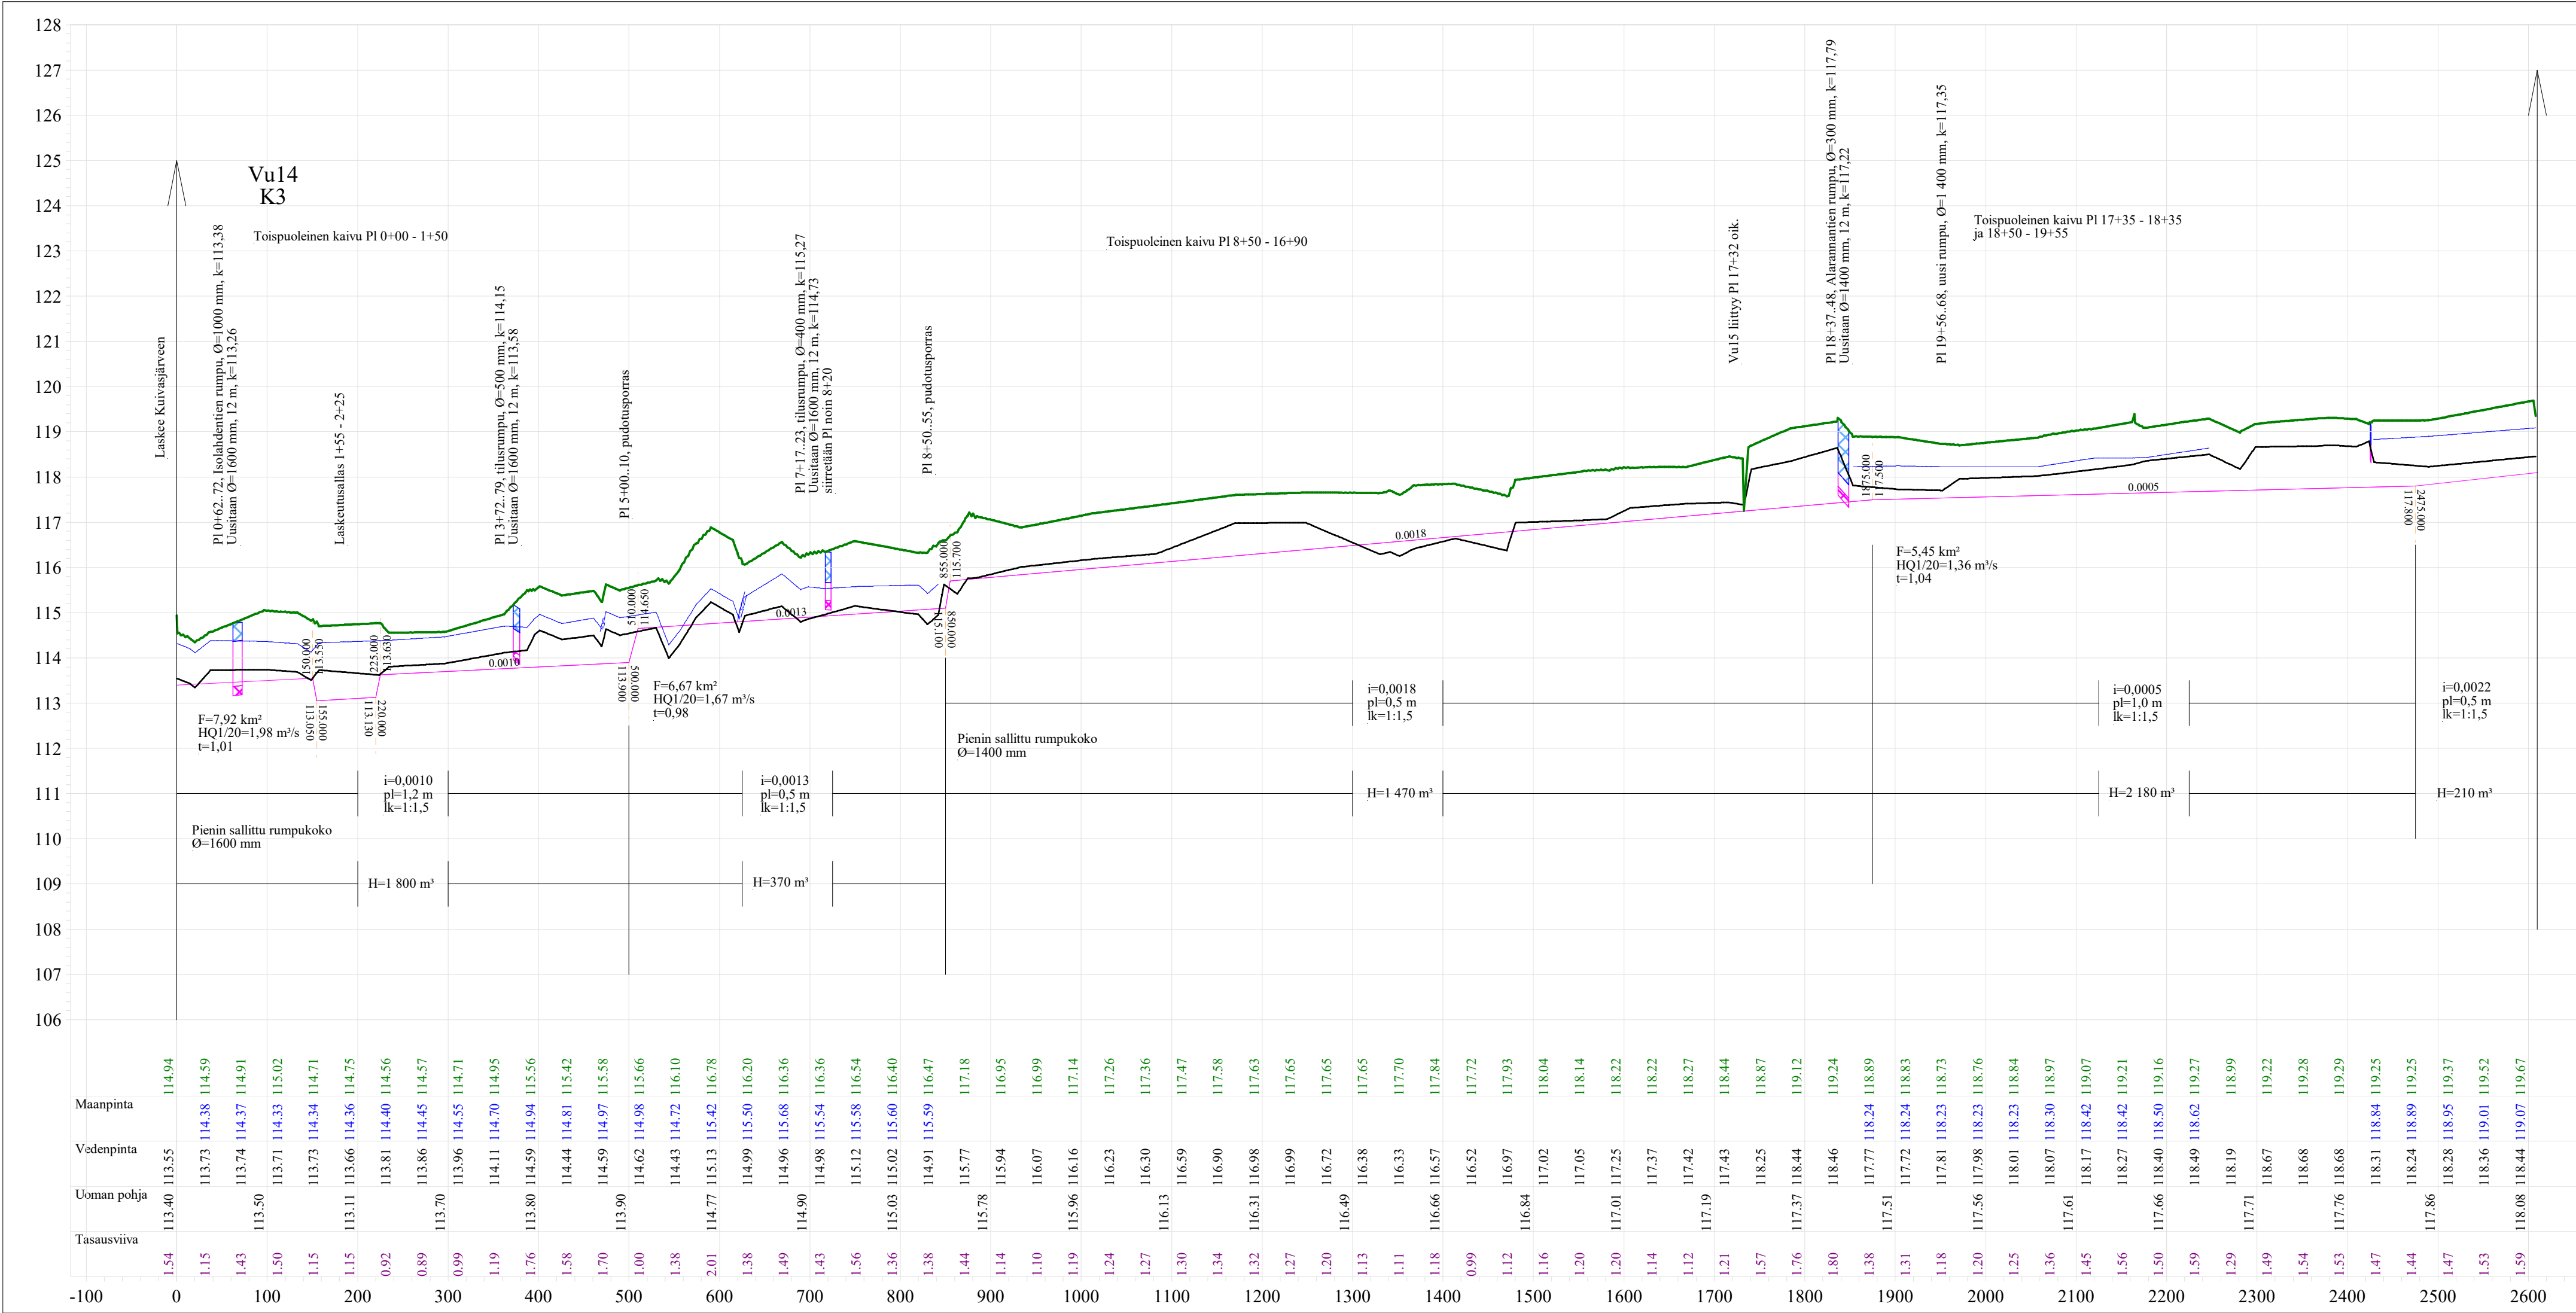

Työn nimi, kunta		
Kontoluoman ja sen sivuojen peruskuivatus		
Alavus		
Korkeusjärjestelmä N2000		
Piirustuksen sisältö		Skala
Vu 14		1:5000/1:100
Pituusleikkaus		Piirustuksen nro
PI 0+00..26+10		9_14
Pvm.	Suunnittelija	Piirtäjä
7.1.2025	Tomas Pätt	Tomas Pätt

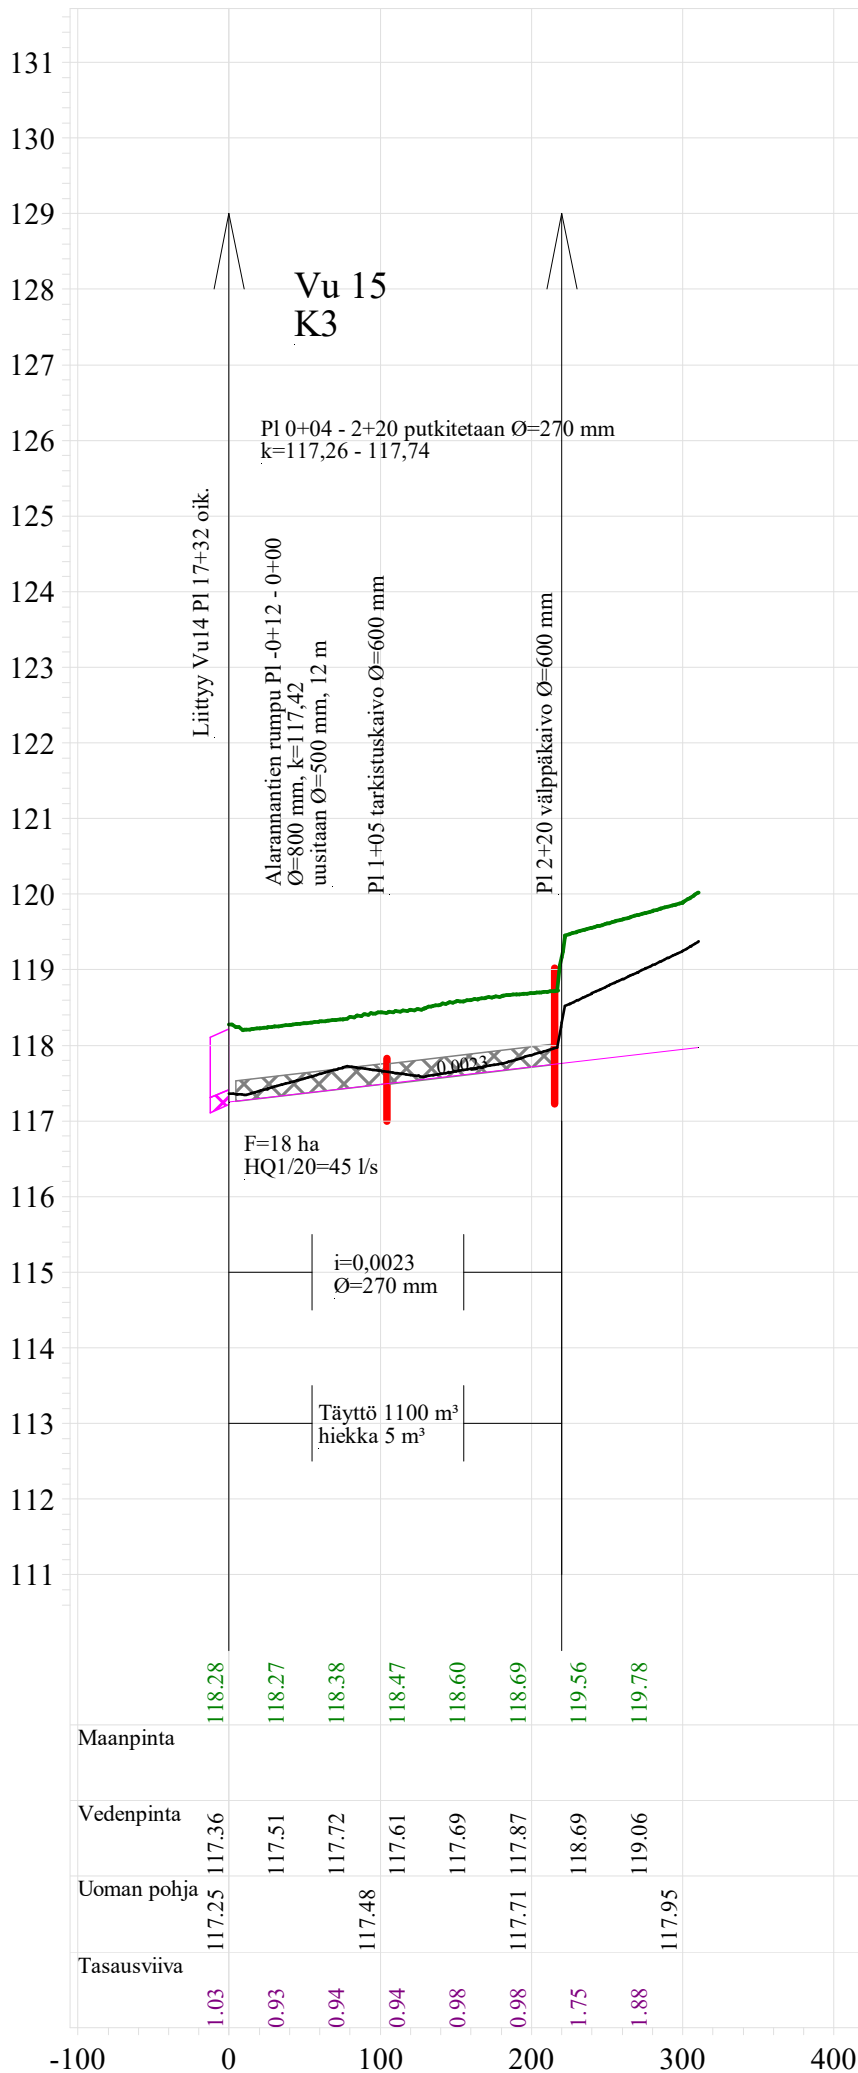

Työn nimi, kunta

Kontoluoman ja sen sivuoijien
peruskuivatus

Alavus

Korkeusjärjestelmä N2000

Piirustuksen sisältö

Vu 15
Pituusleikkaus
PI 0+00..3+10

Skala

1:5000/1:100

Piirustuksen nro

9_15

Pvm.
10.10.2023

Suunnittelija
Tomas Pätt

Piirtäjä
Tomas Pätt