


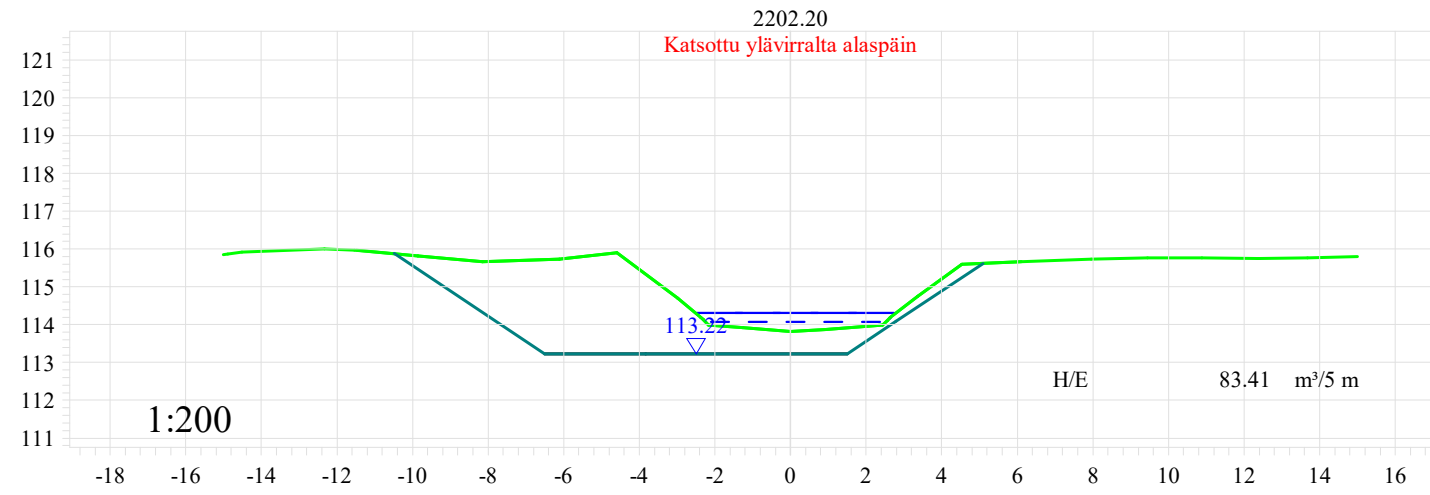
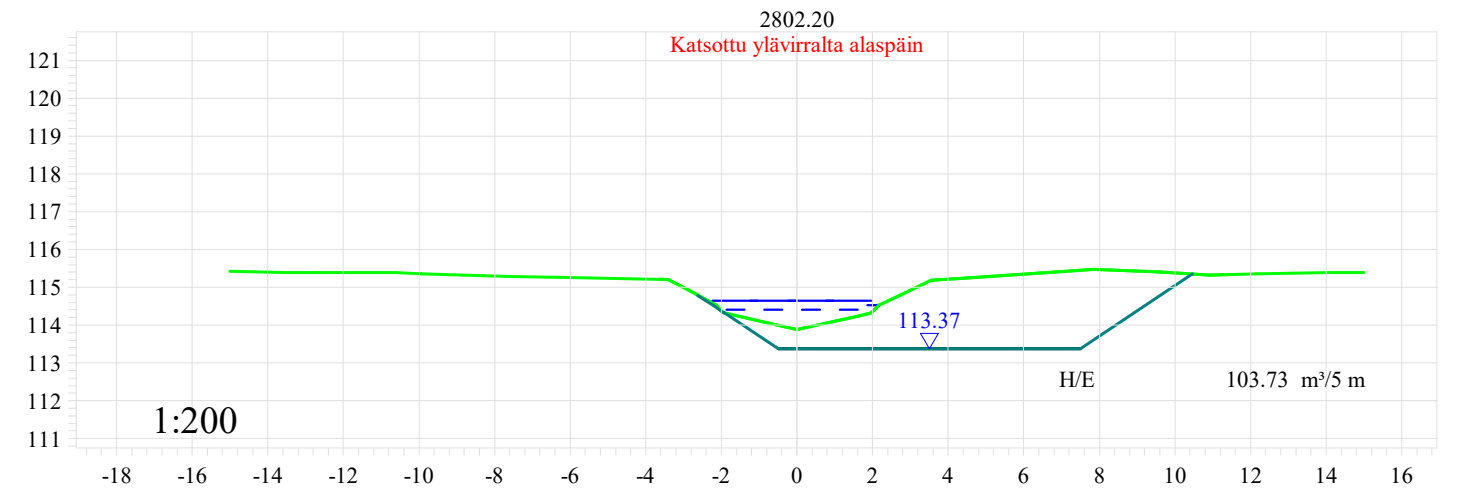
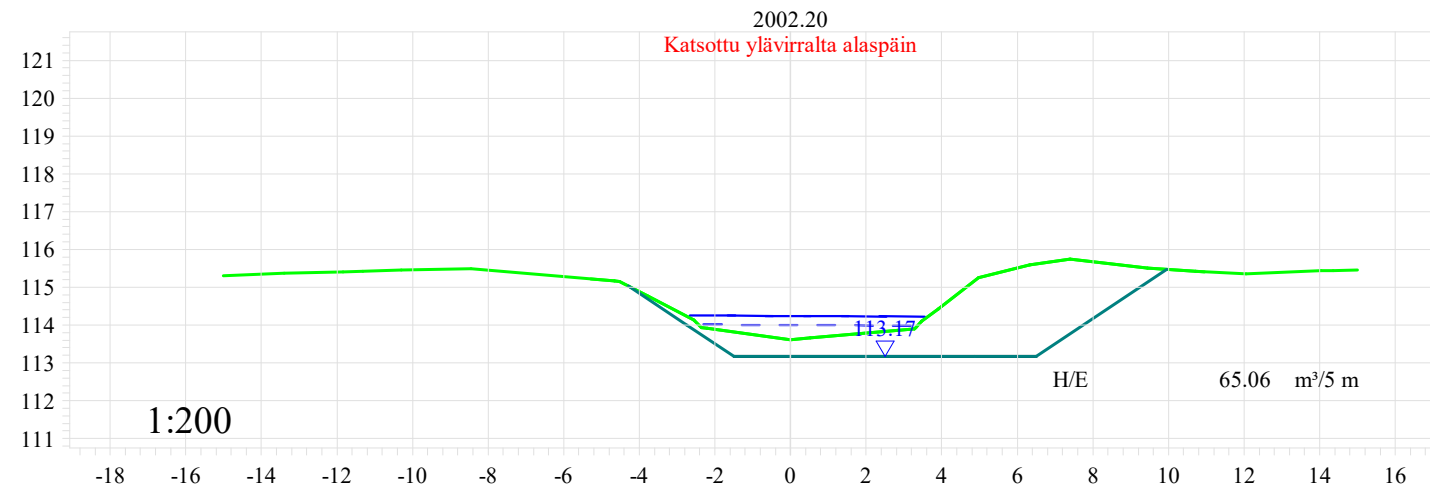
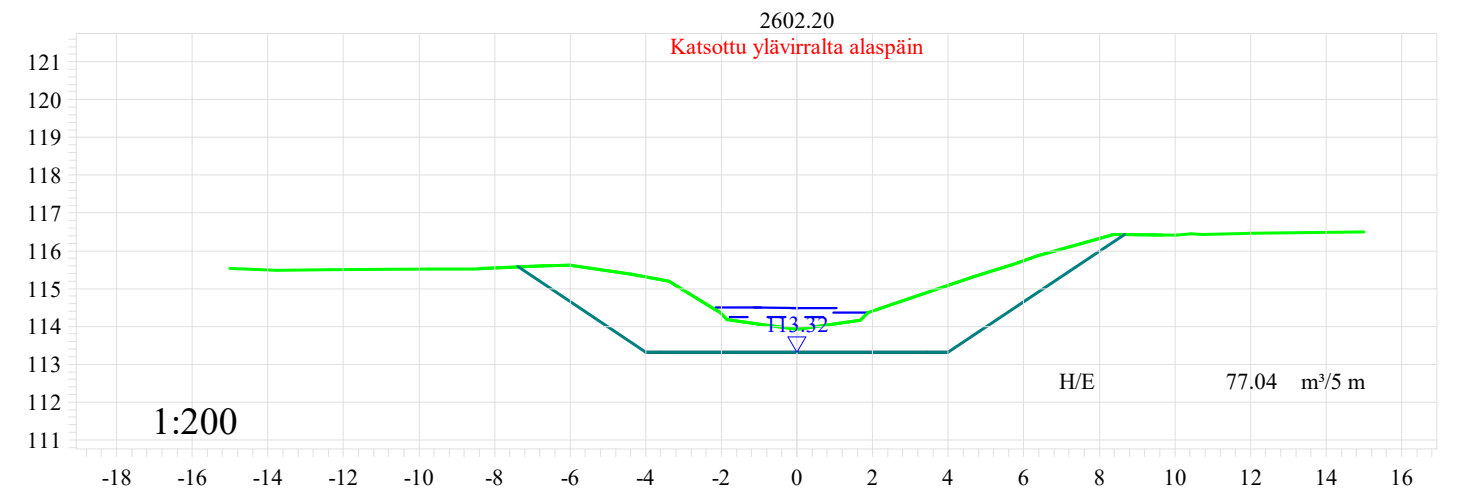
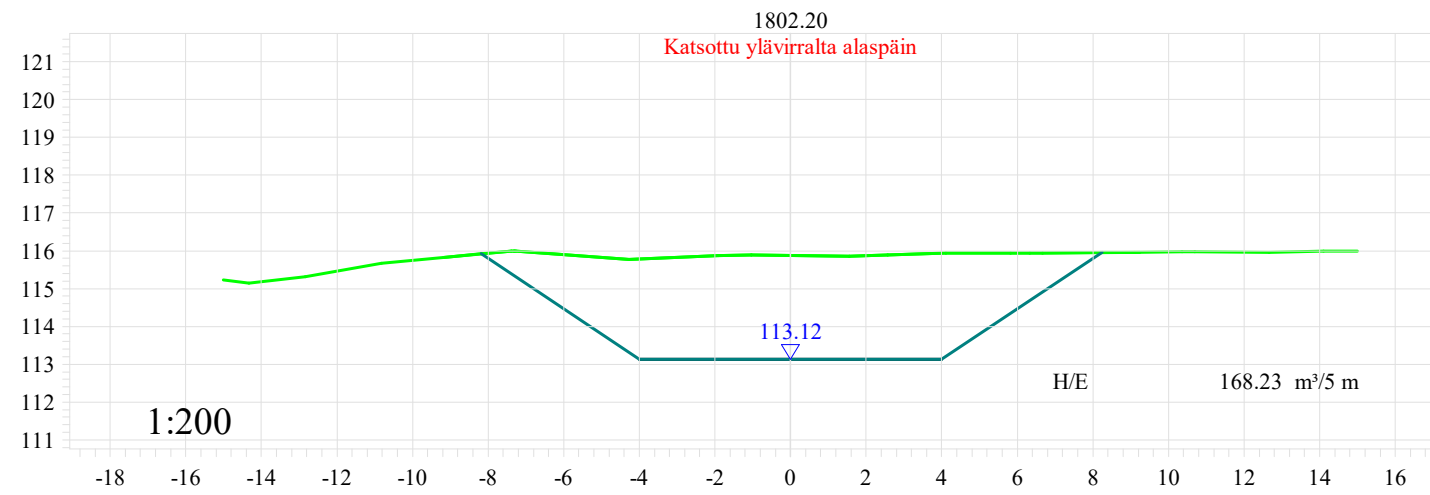
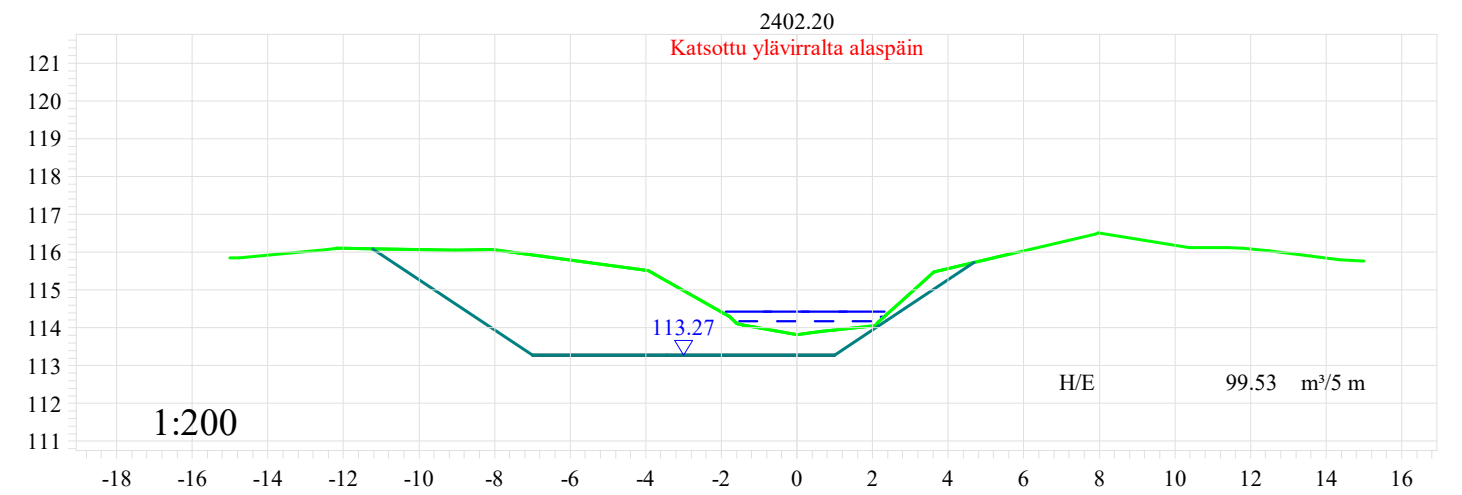
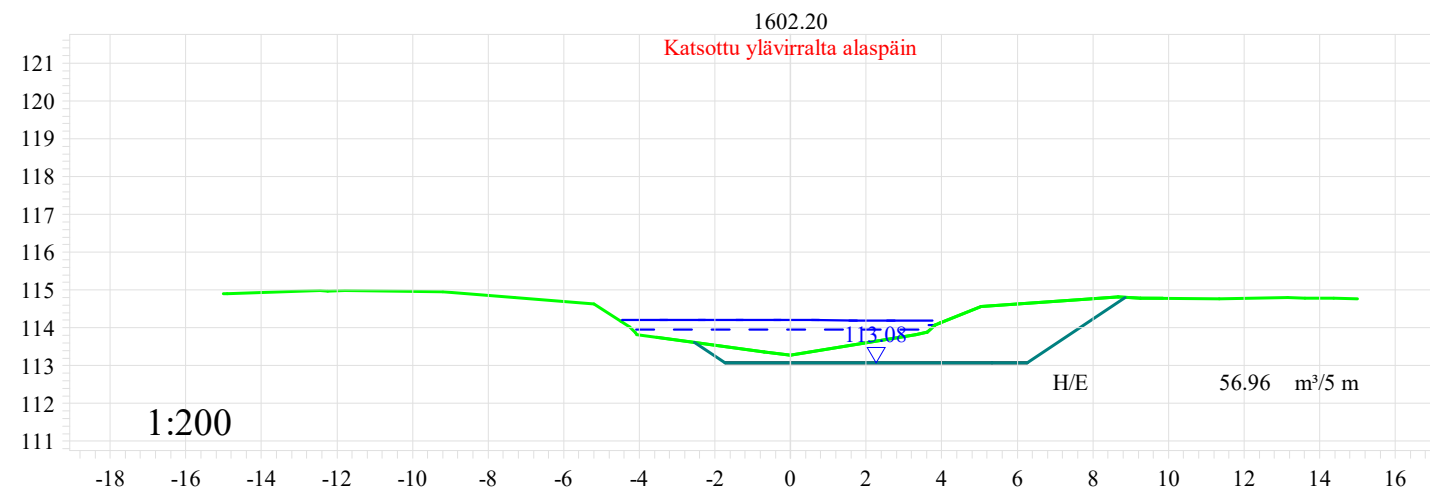
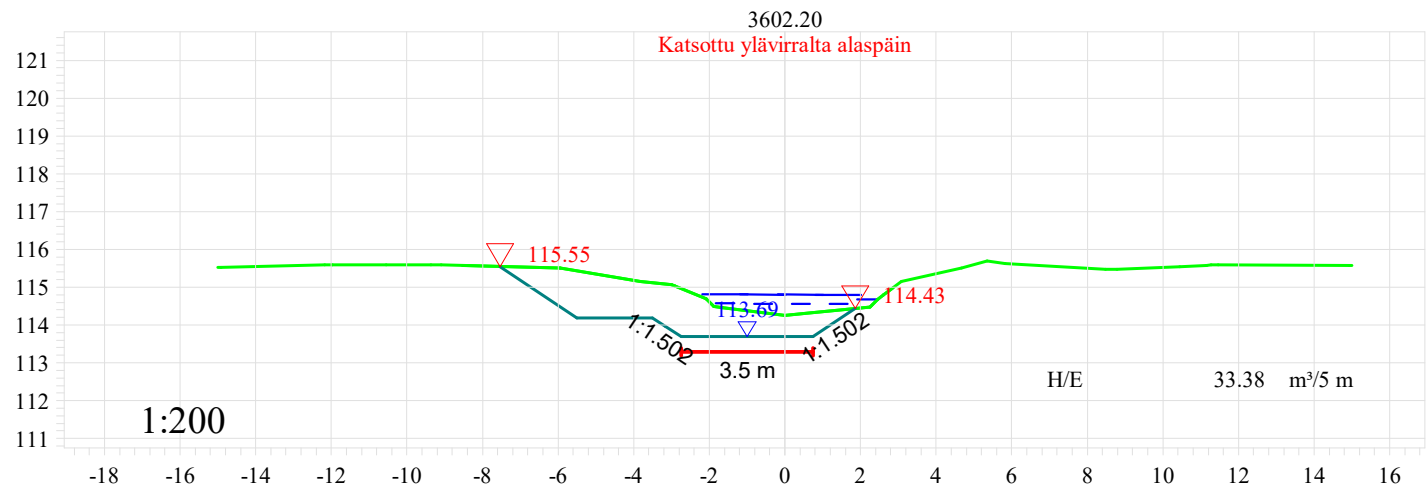
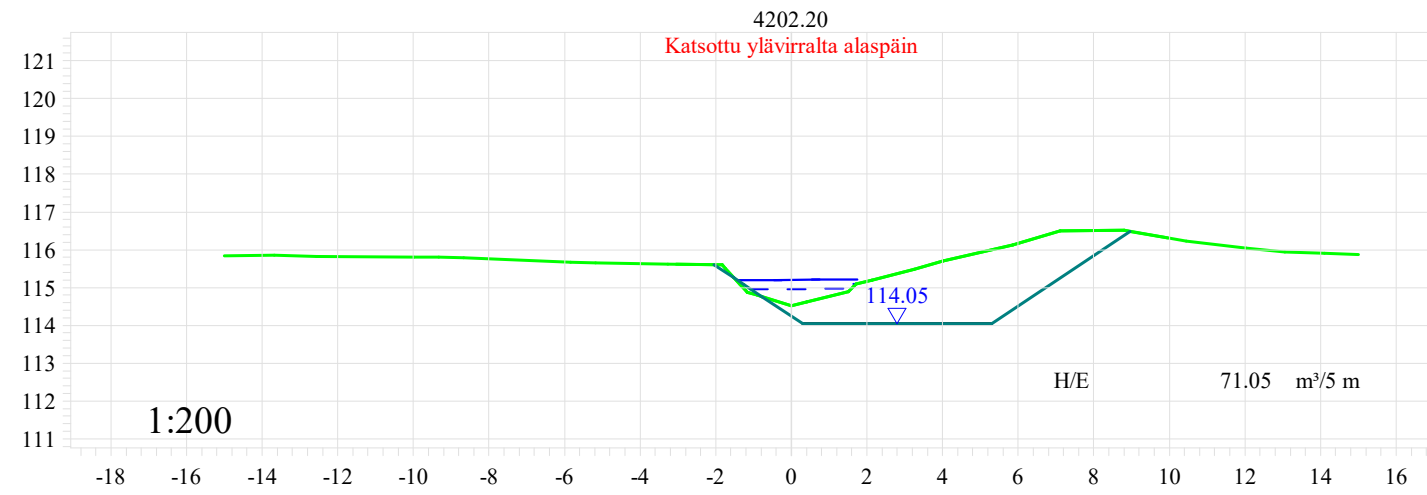
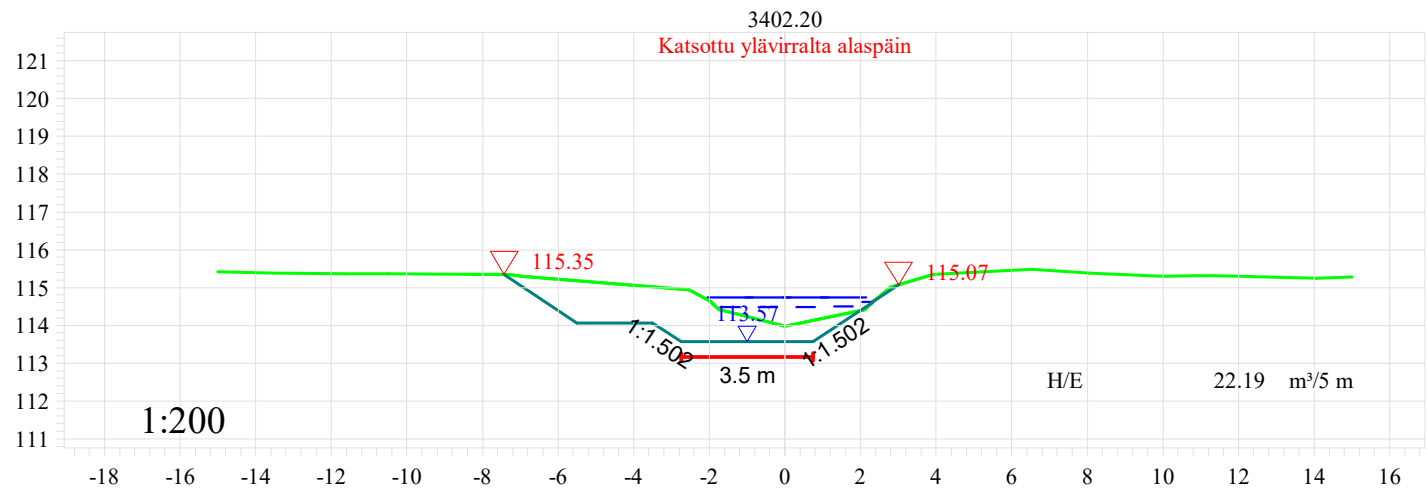
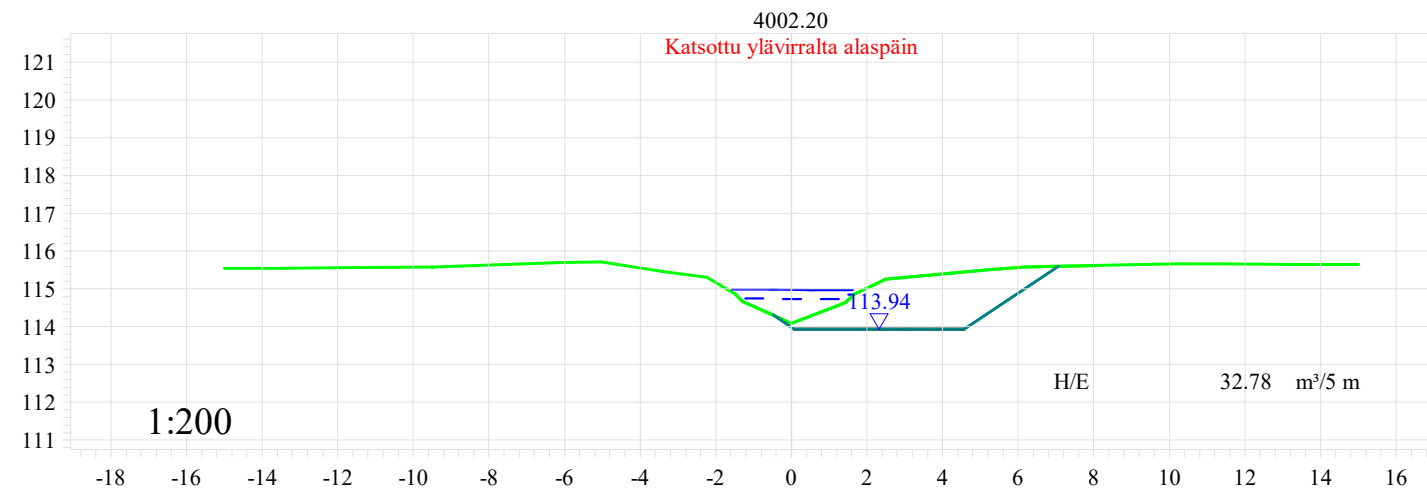
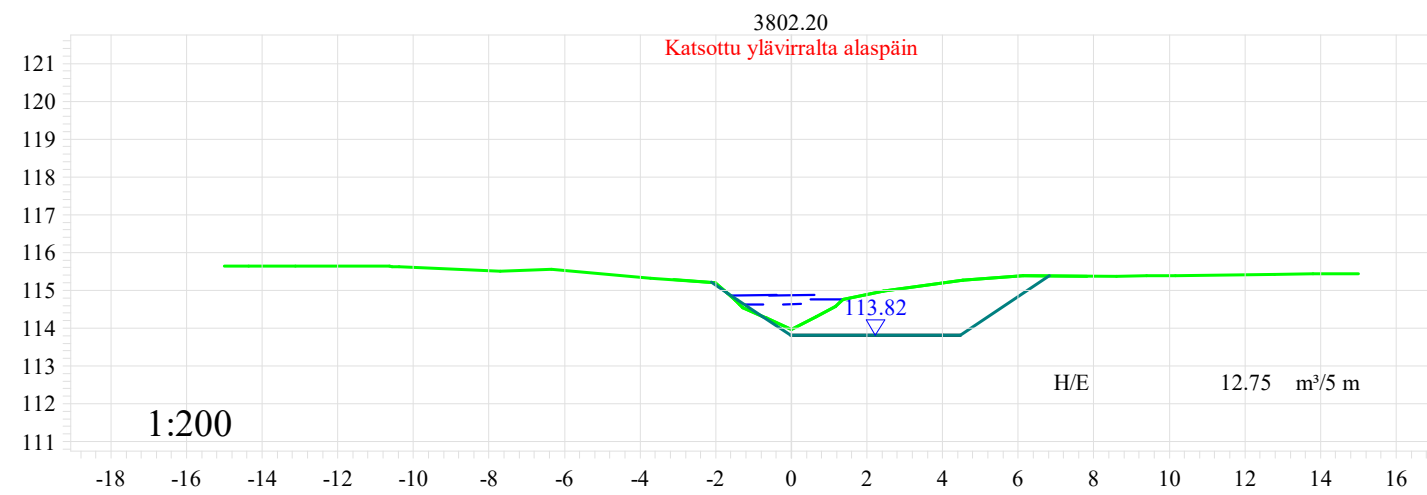
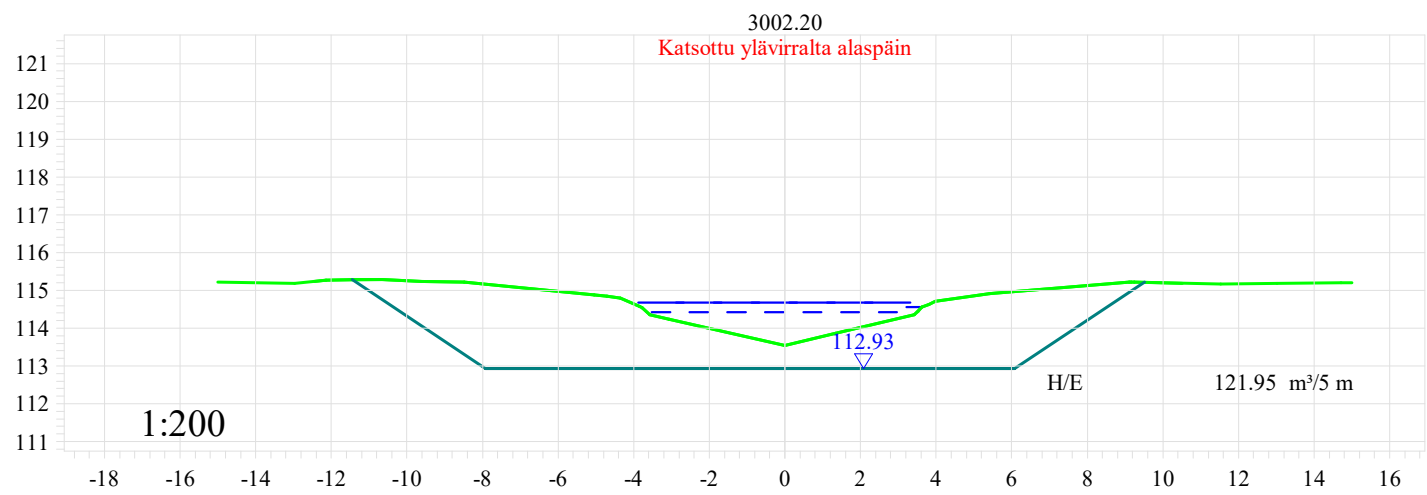
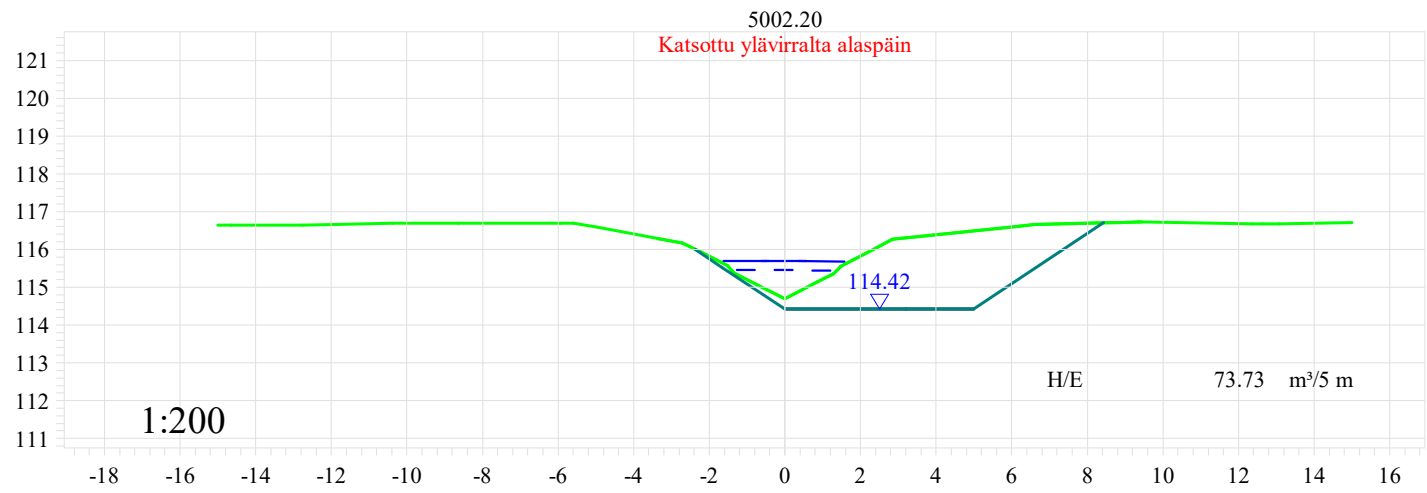
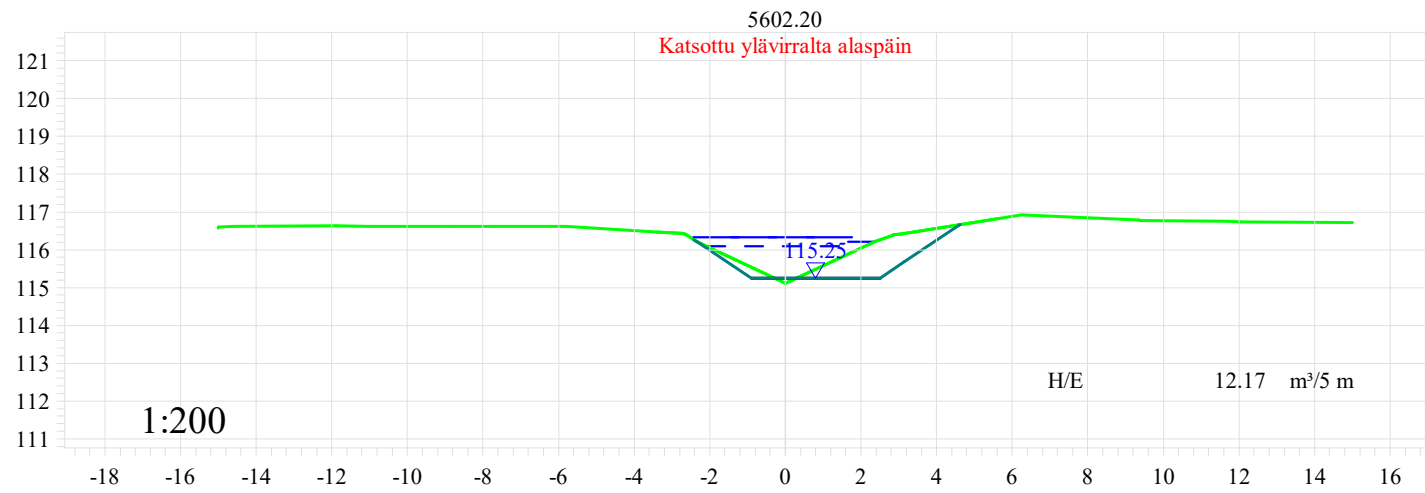
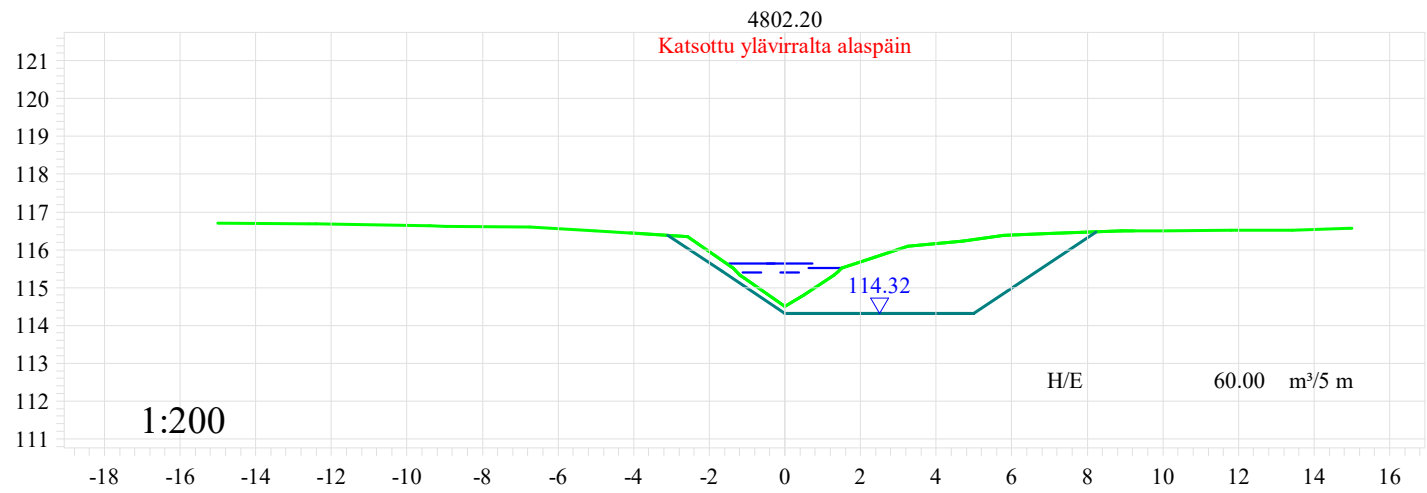


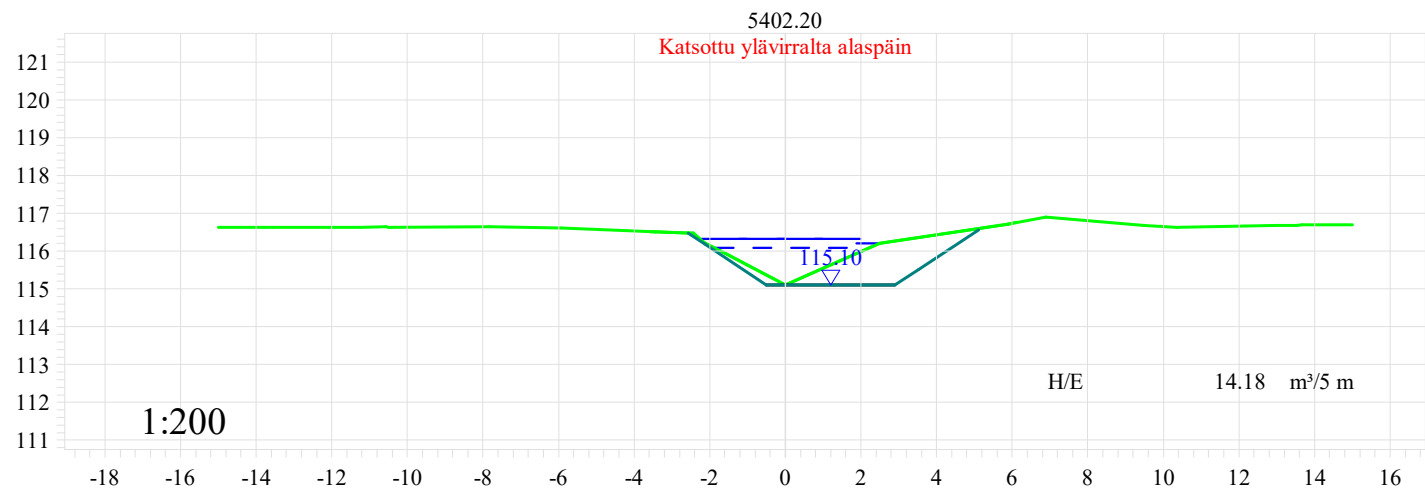








Tomas Pätt Ab Oy	Mittakaava	1:200
	Päiväys	10.10.2023
	Sisältö	Poikkileikkaus Vu1
Kontoluoman ja sen sivuojen peruskuivatus		

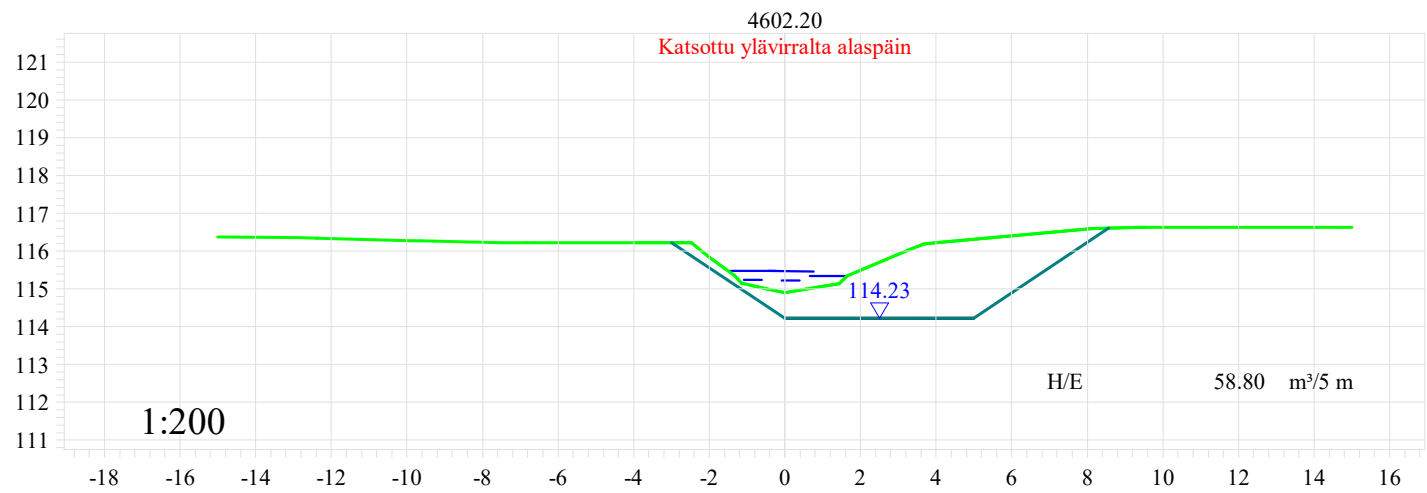








Tomas Pätt Ab Oy	Mittakaava 1:200
Kontoluoman ja sen sivuojen peruskuivatus	Päiväys 10.10.2023
	Sisältö Poikkileikkaus Vu1

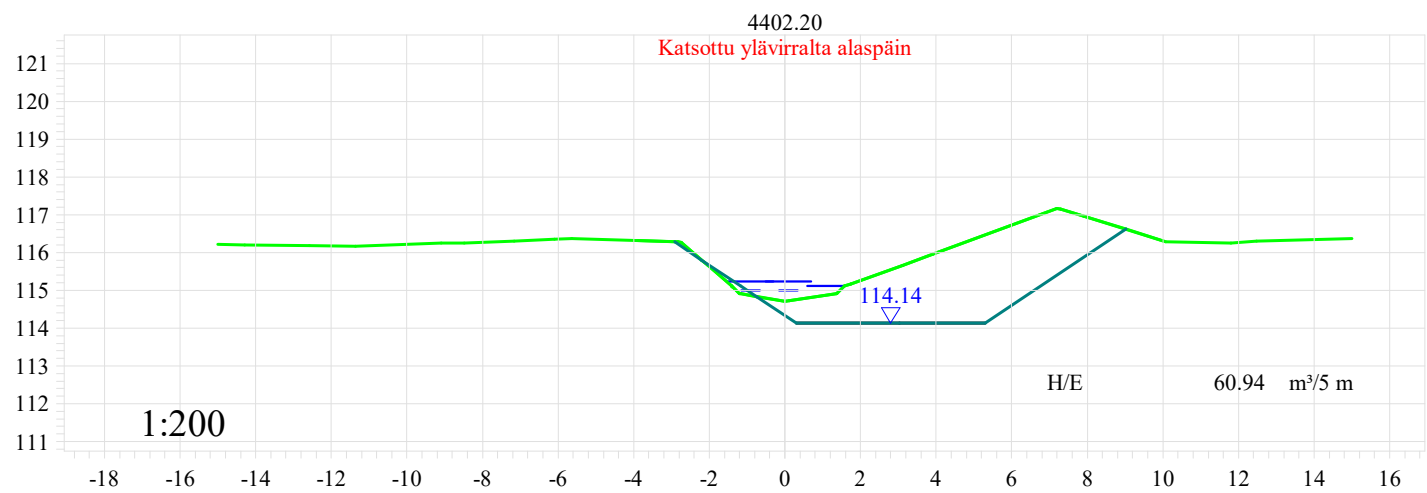







Tomas Pätt Ab Oy	Mittakaava 1:200
Kontoluoman ja sen sivuojien peruskuivatus	Päiväys 10.10.2023
	Sisältö Poikkileikkaus Vu1

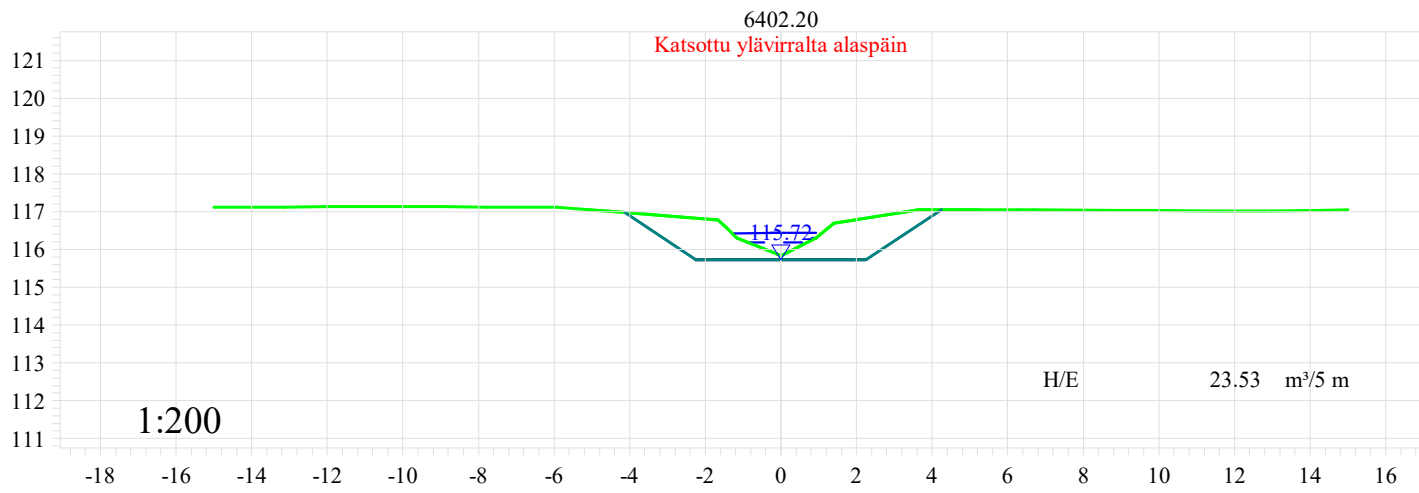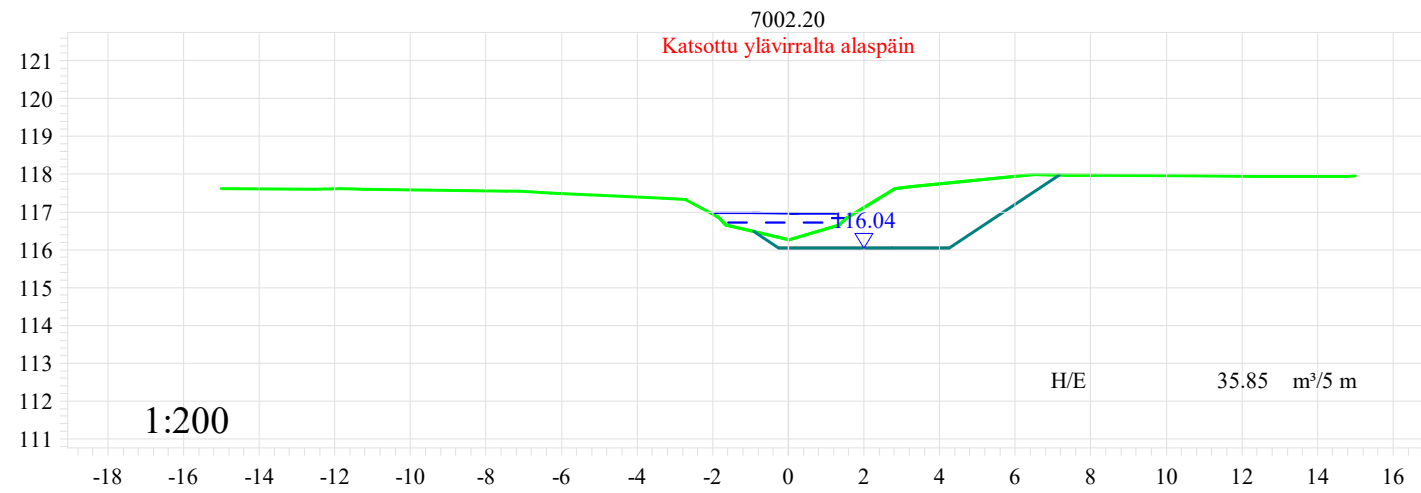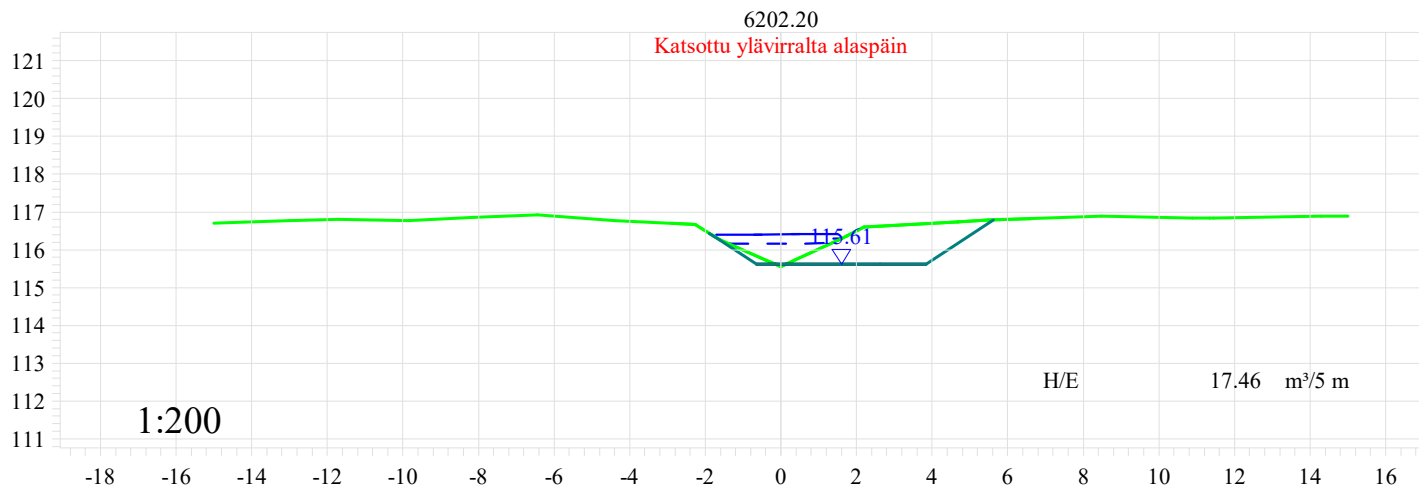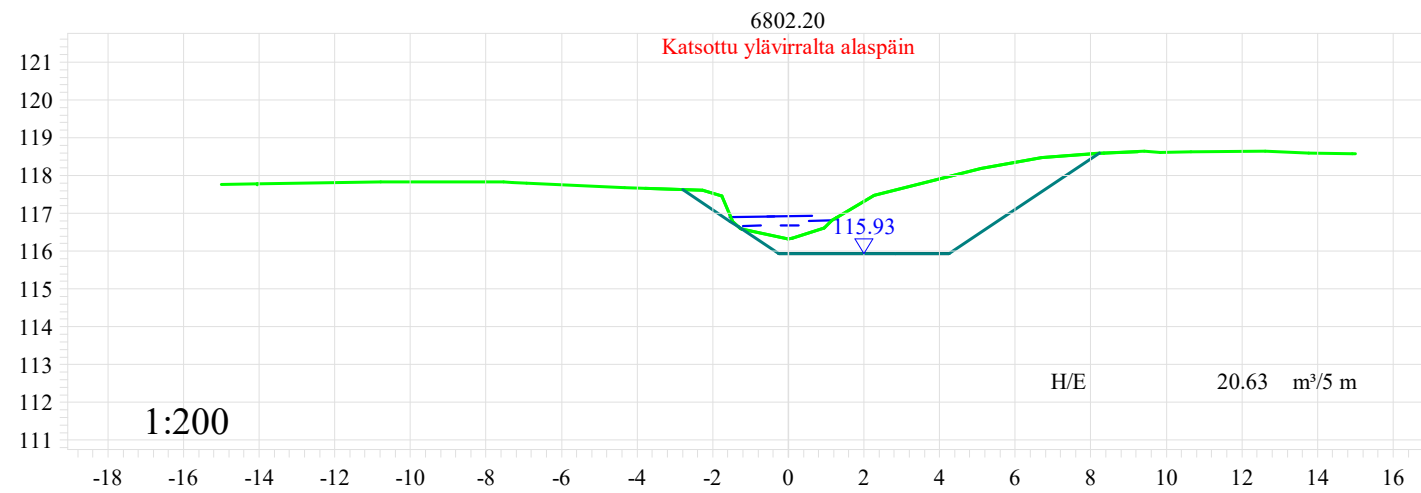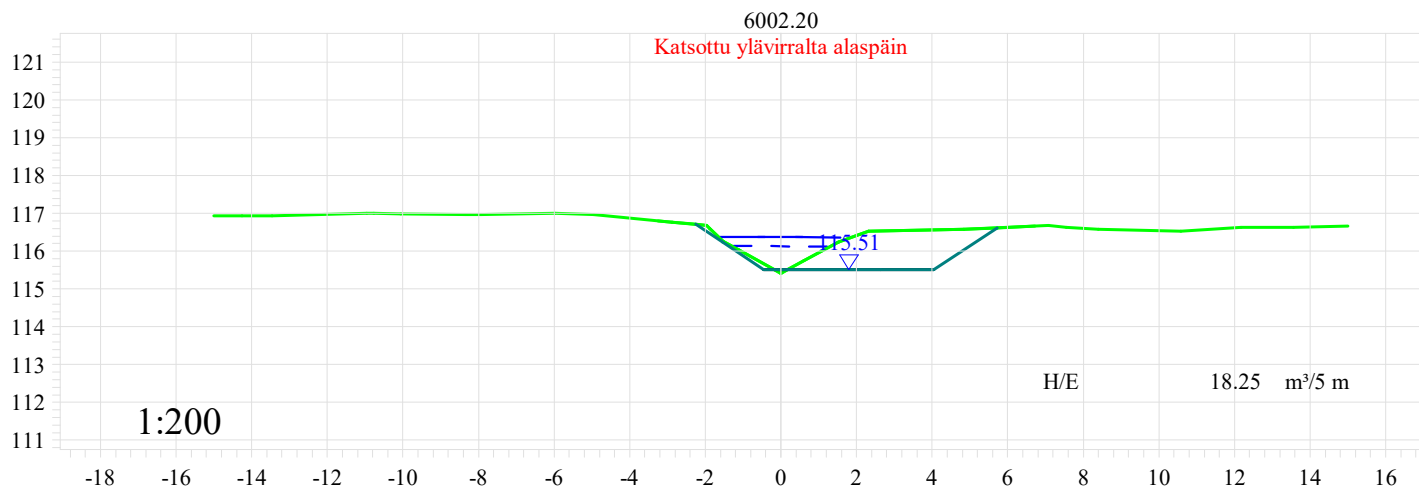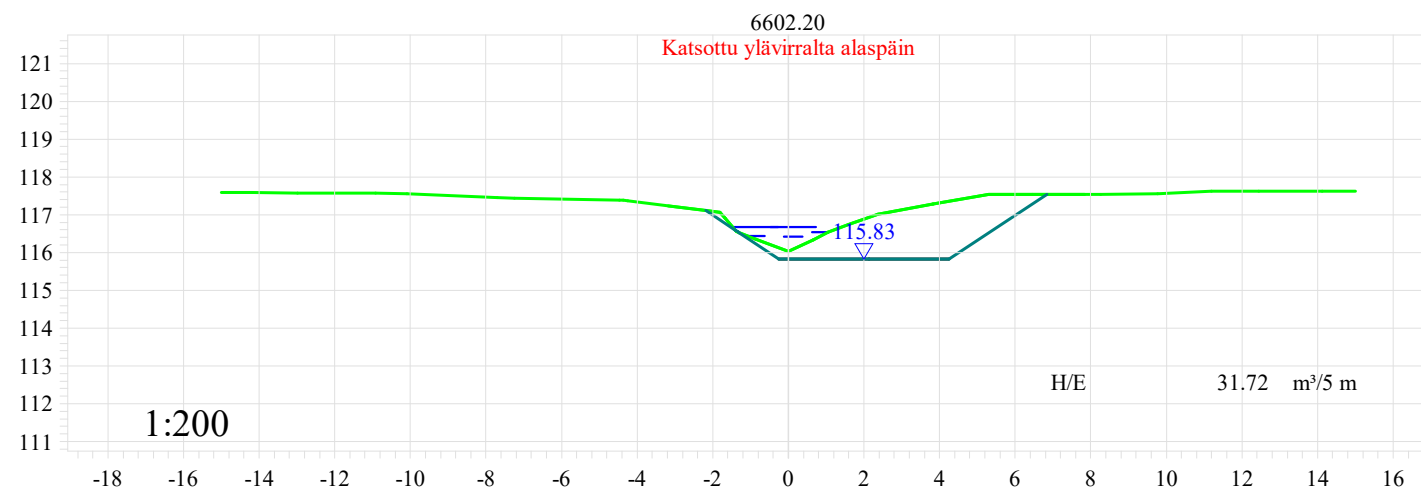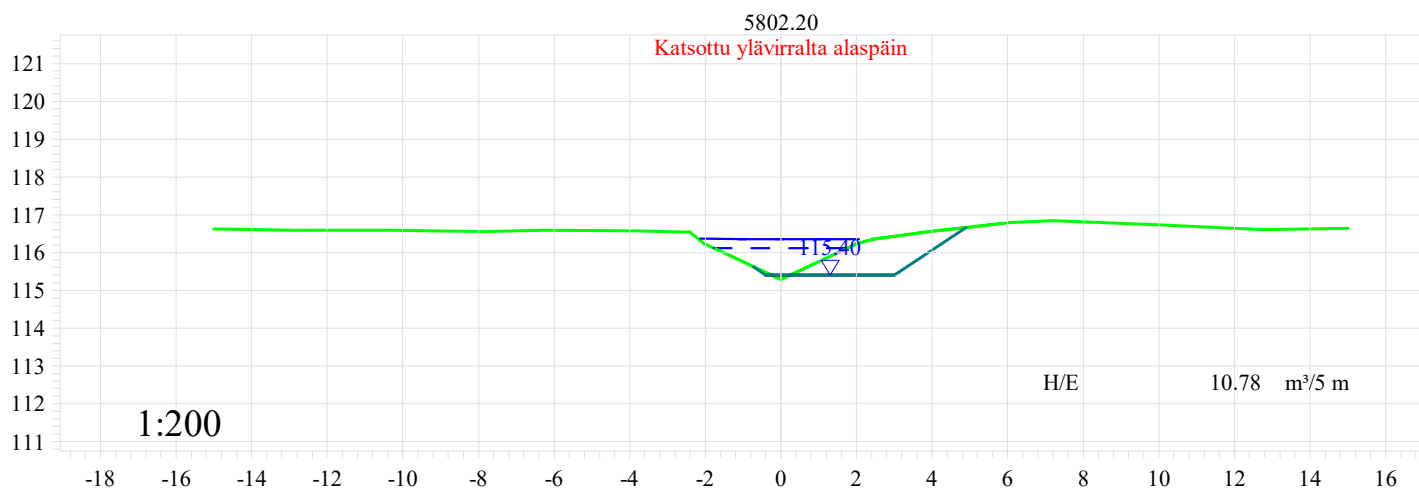








Tomas Pätt Ab Oy	Mittakaava 1:200
Kontoluoman ja sen sivuojen peruskuivatus	Päiväys 10.10.2023
	Sisältö Poikkileikkaus Vu1

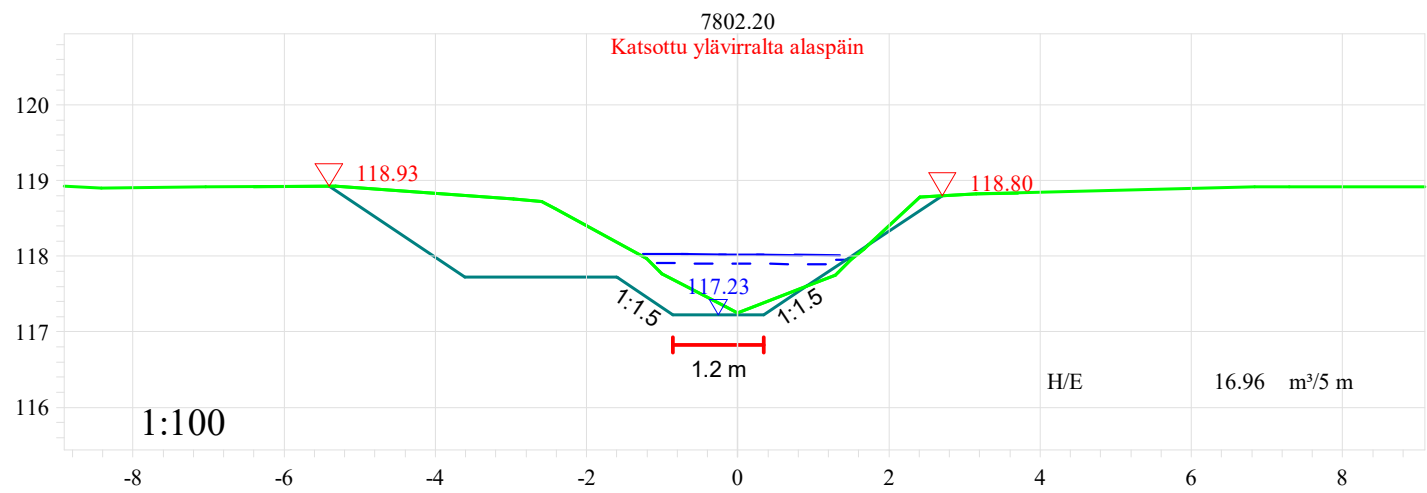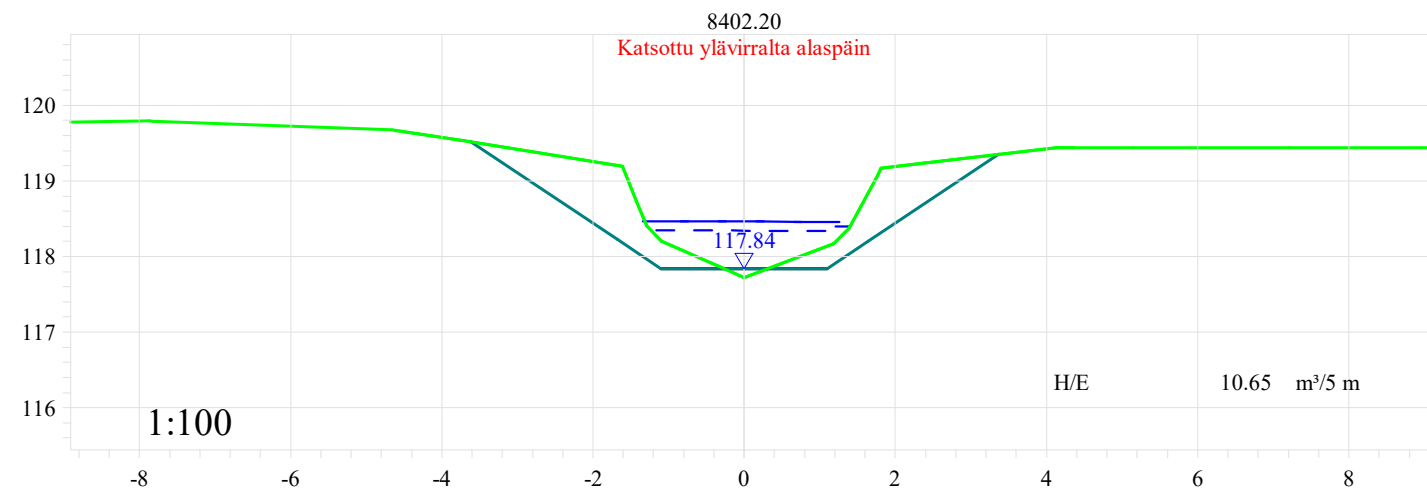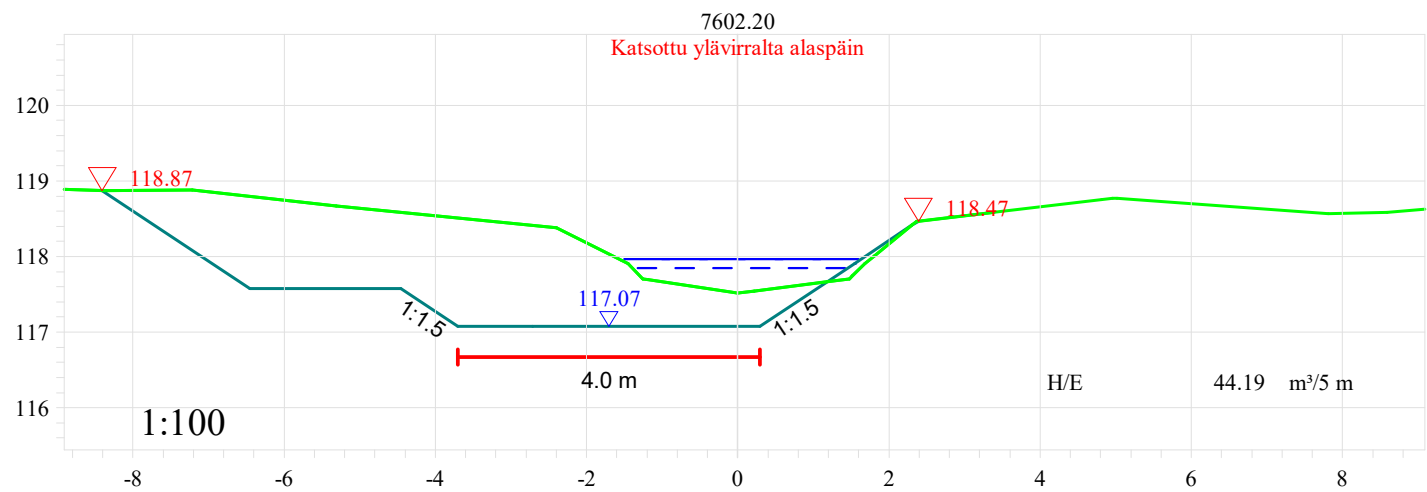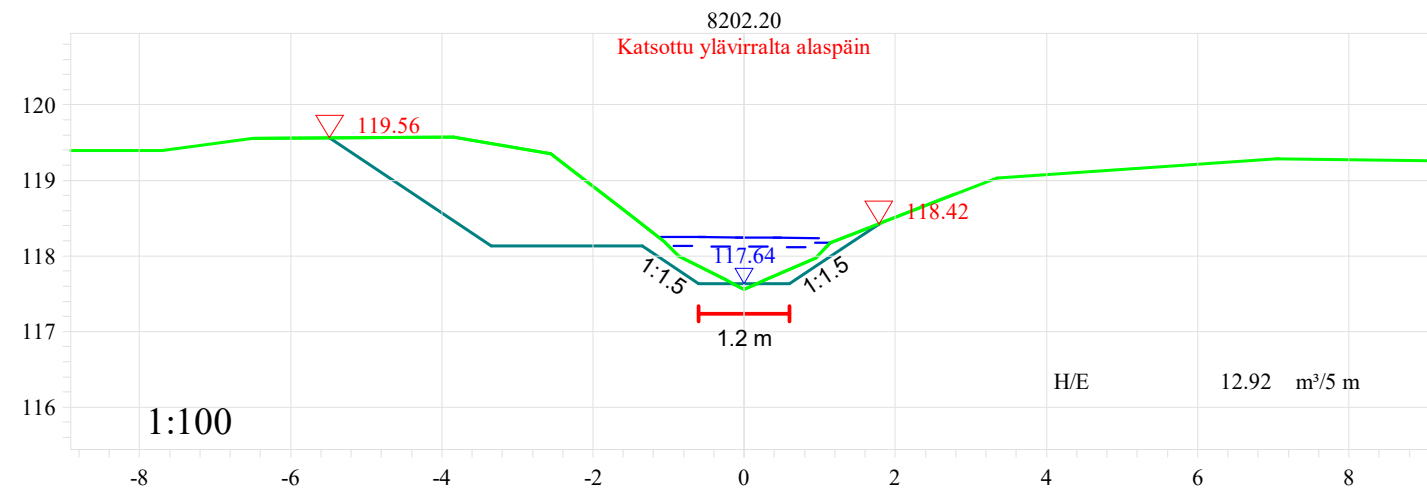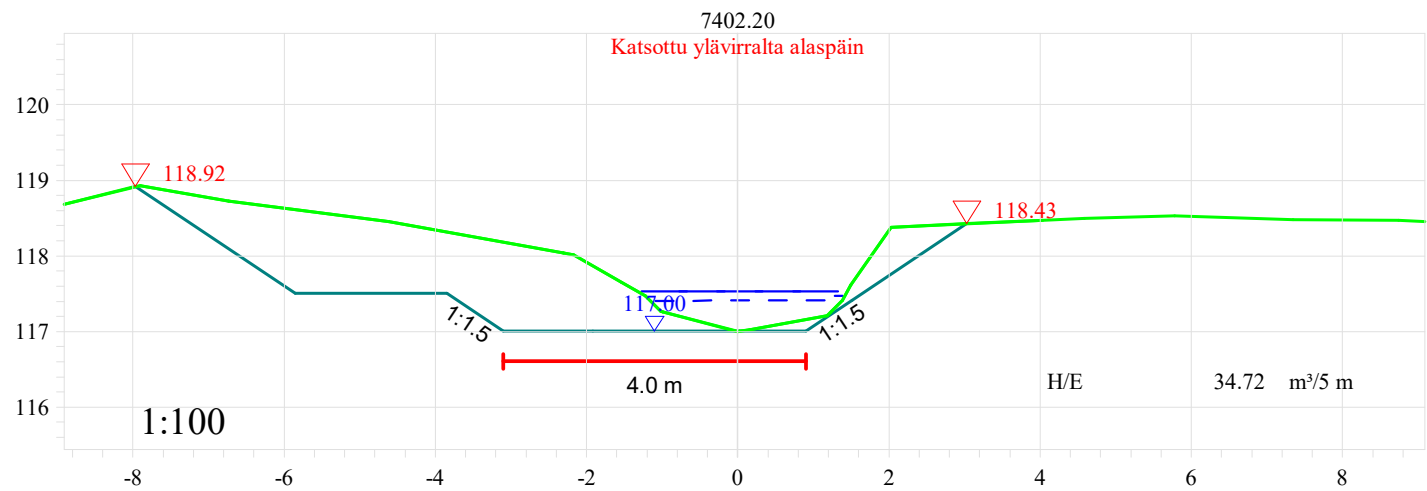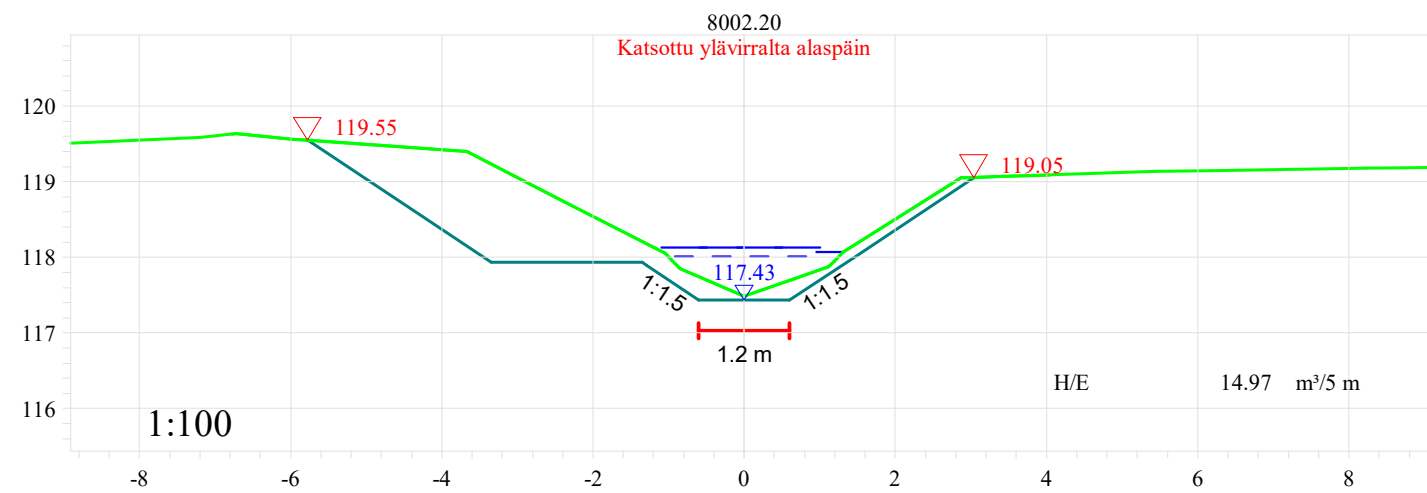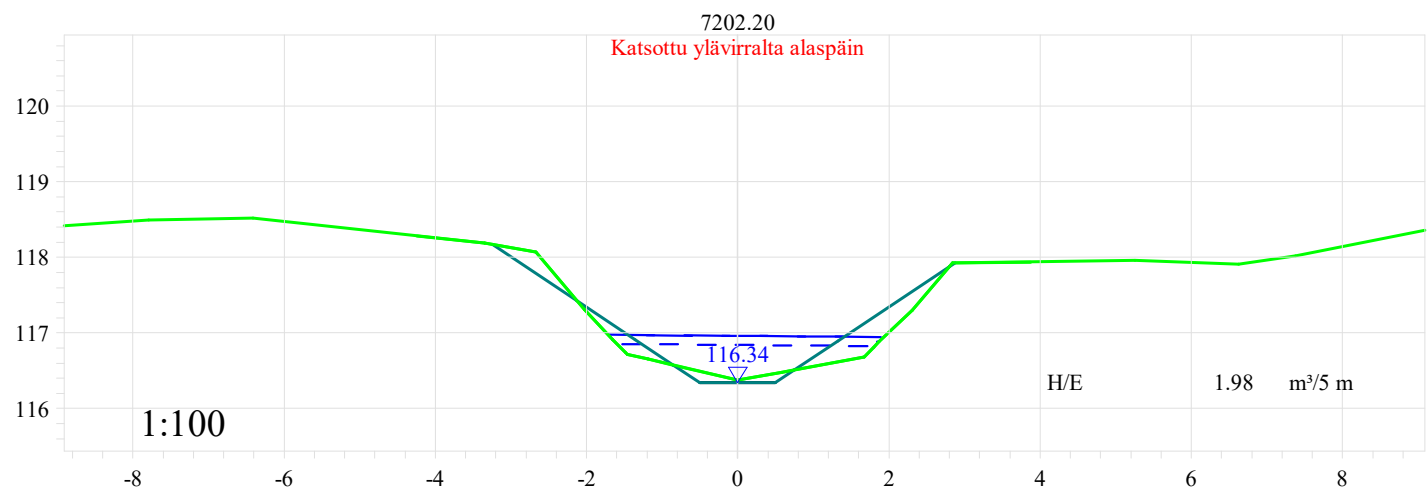





Tomas Pätt Ab Oy	Mittakaava	1:100
	Päiväys	10.10.2023
	Sisältö	Poikkileikkaus
Kontoluoman ja sen sivuojien		Vu1
peruskuivatus		

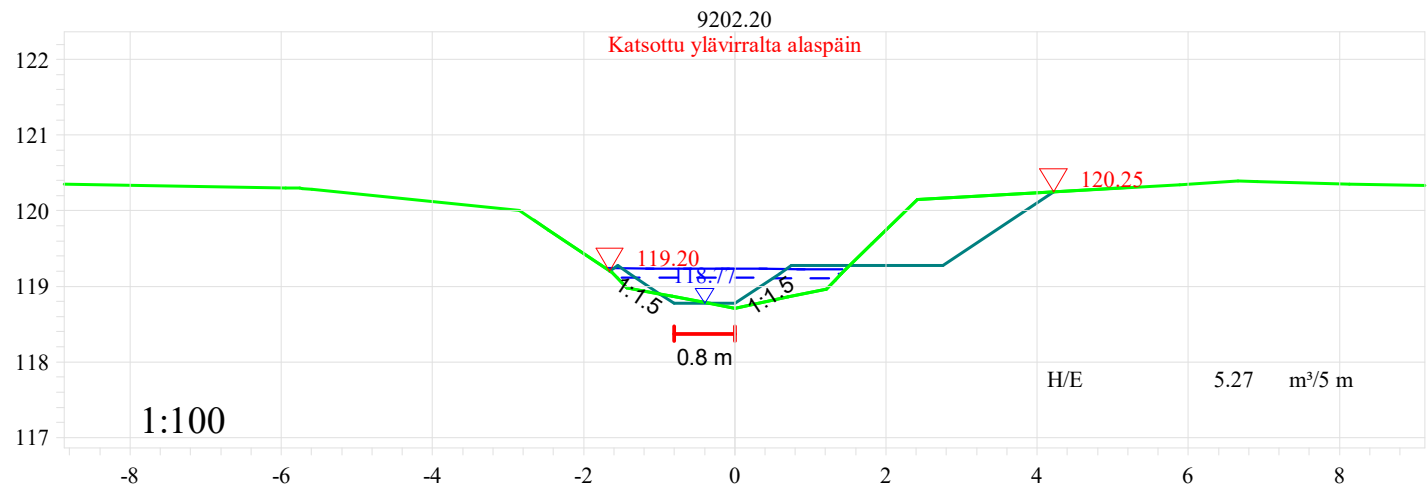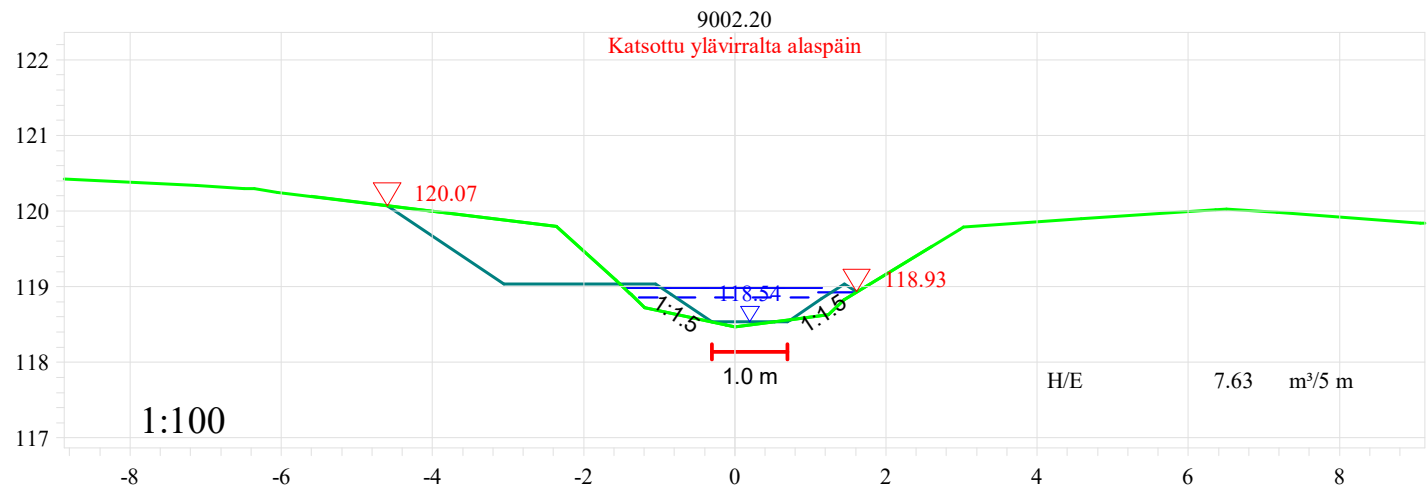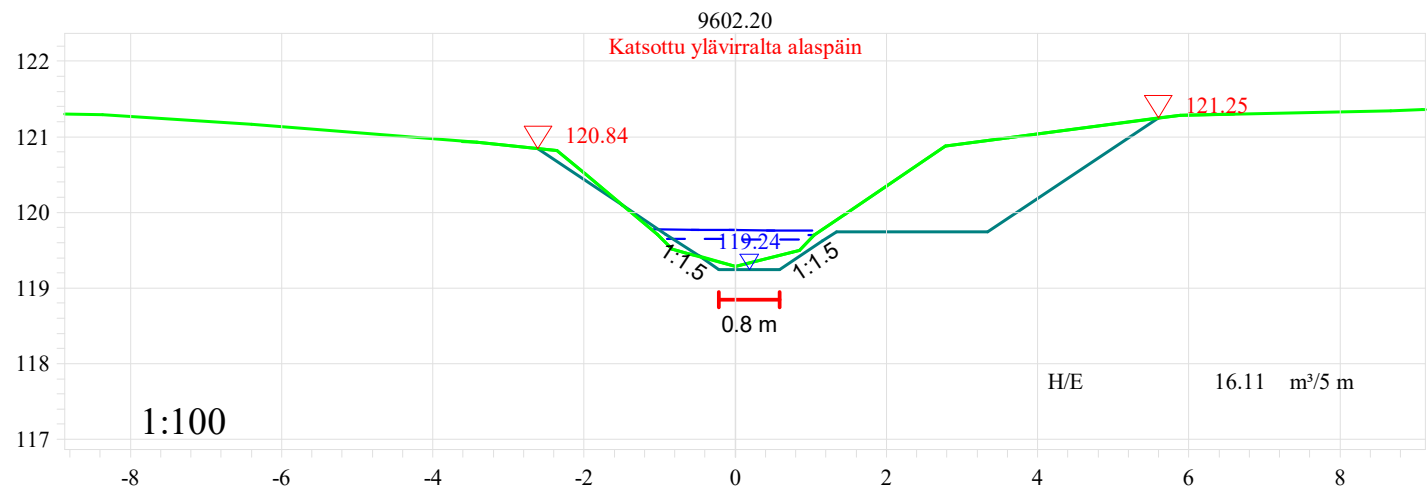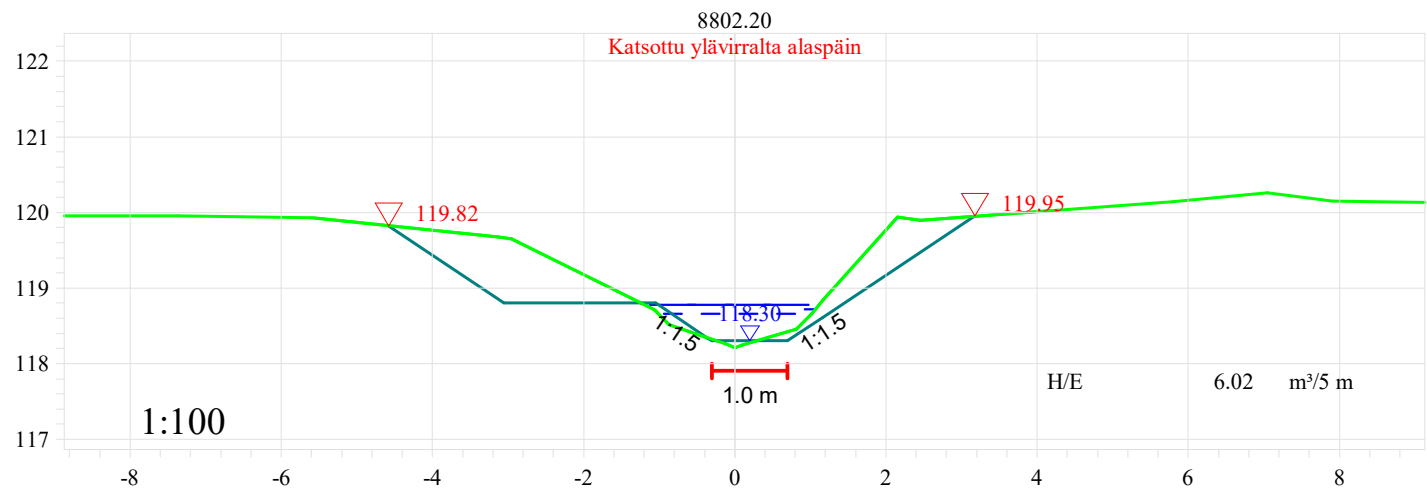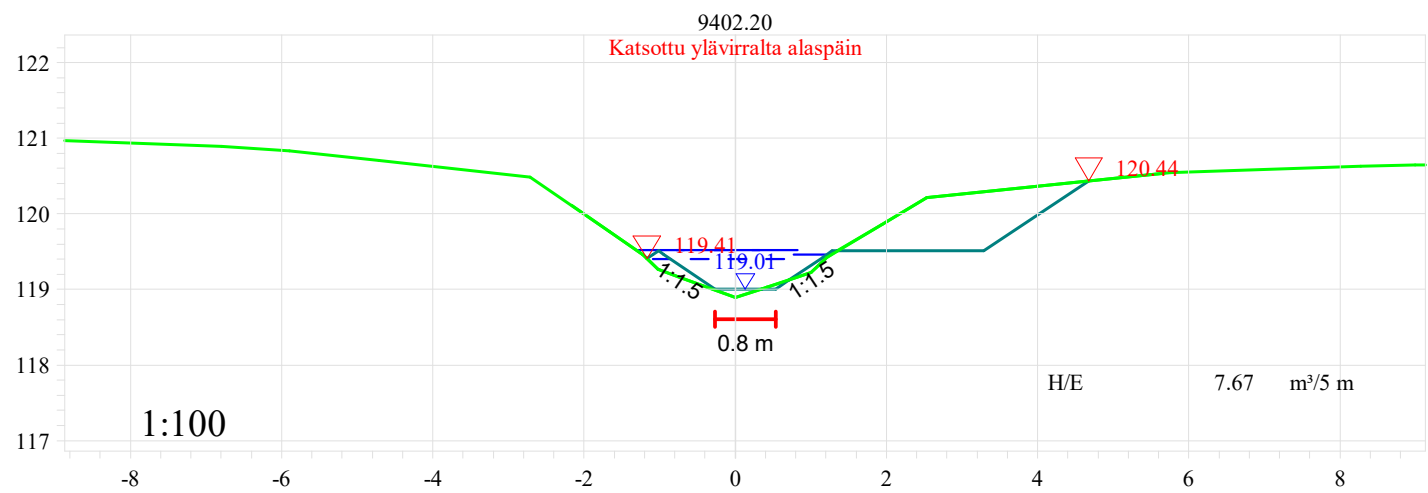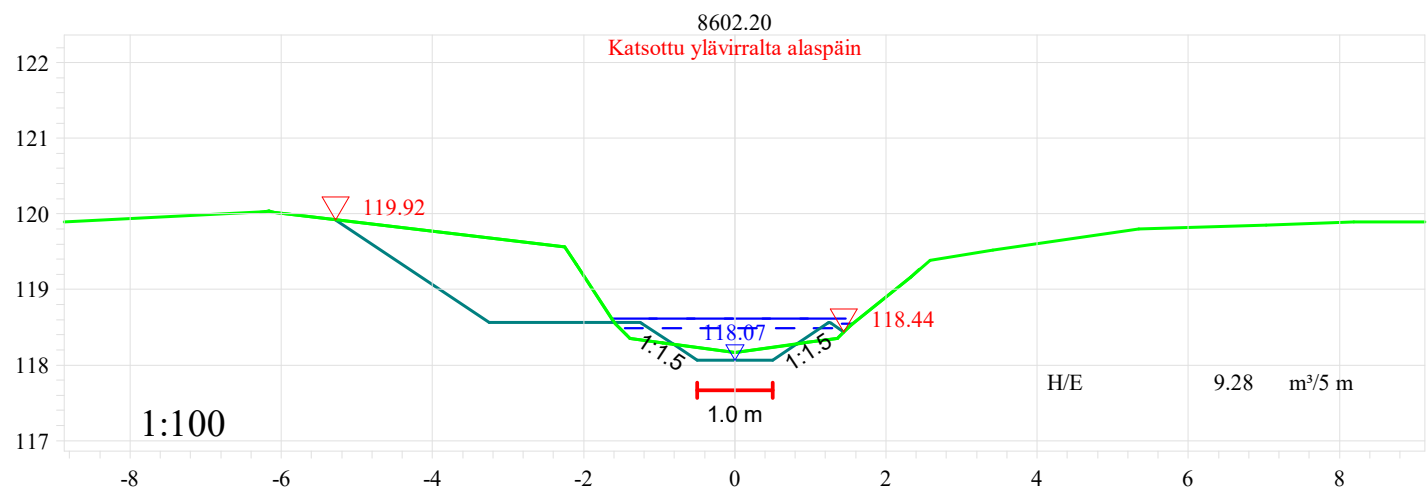








Tomas Pätt Ab Oy	Mittakaava	1:100
	Päiväys	10.10.2023
	Sisältö	Poikkileikkaus
Kontoluoman ja sen sivuojen		Vu1
peruskuivatus		

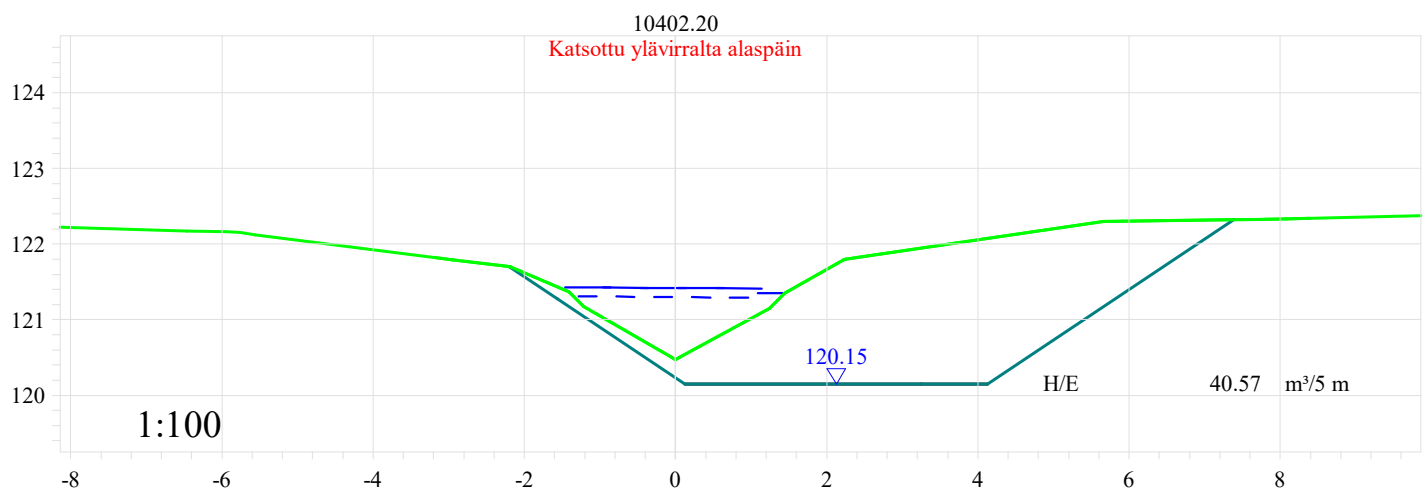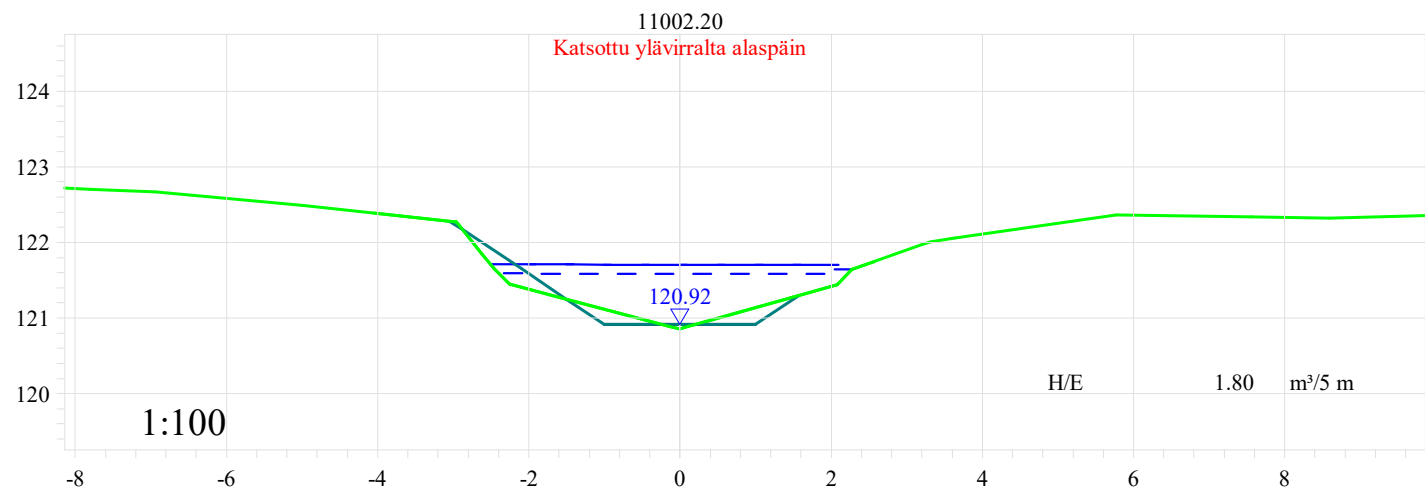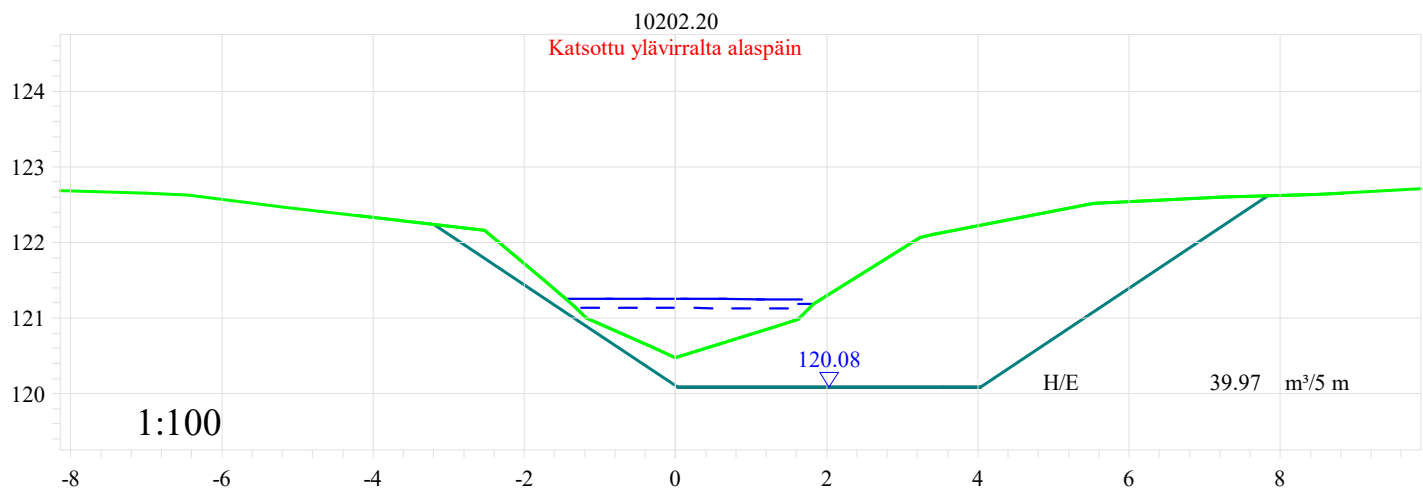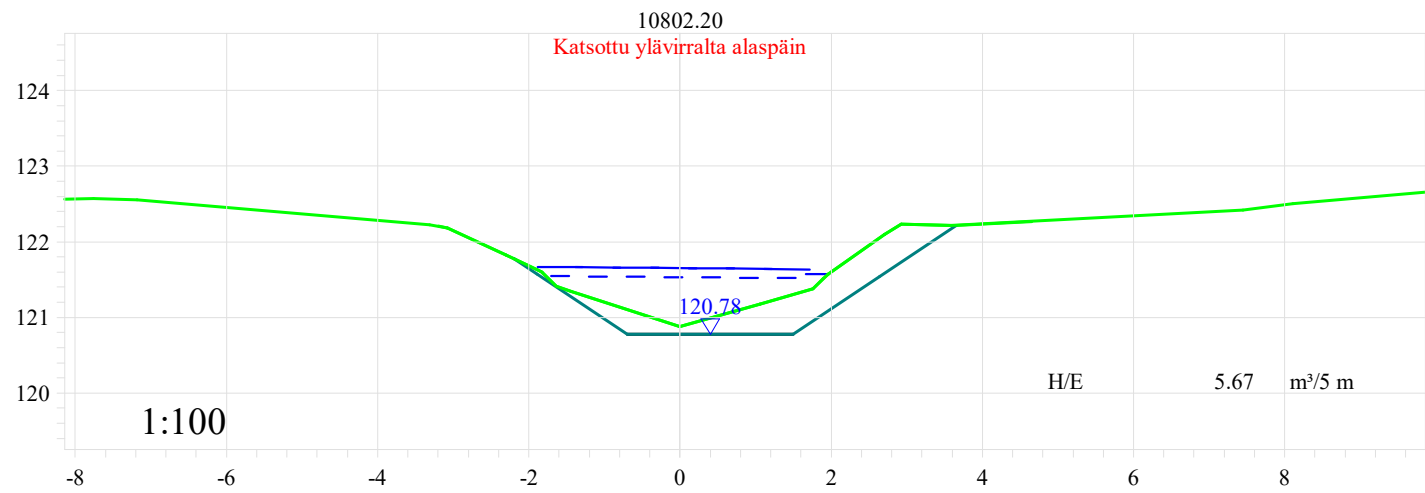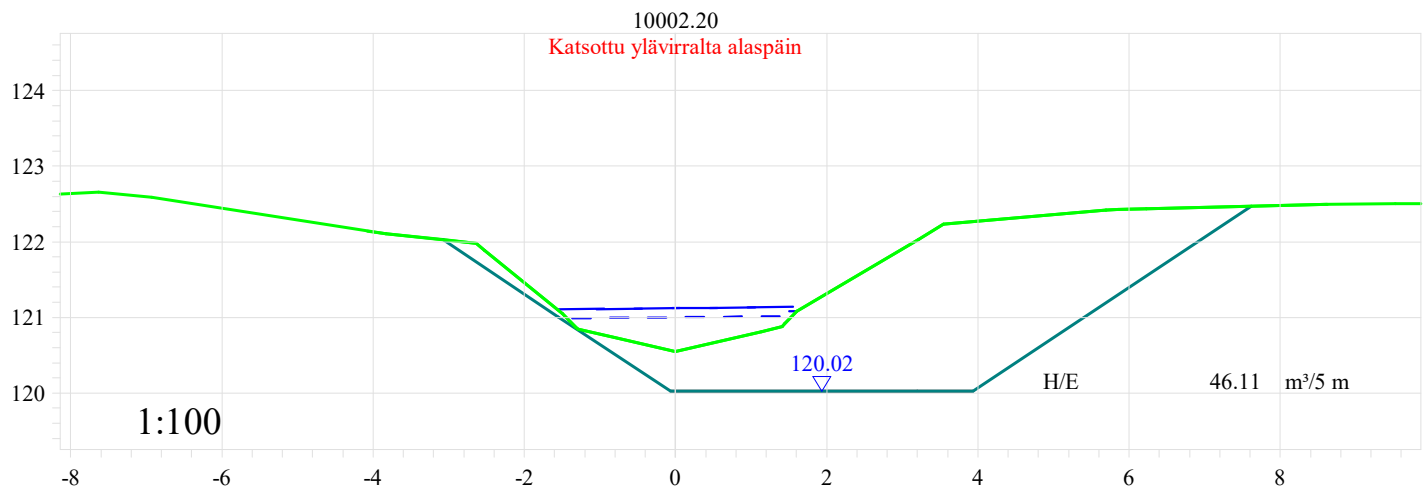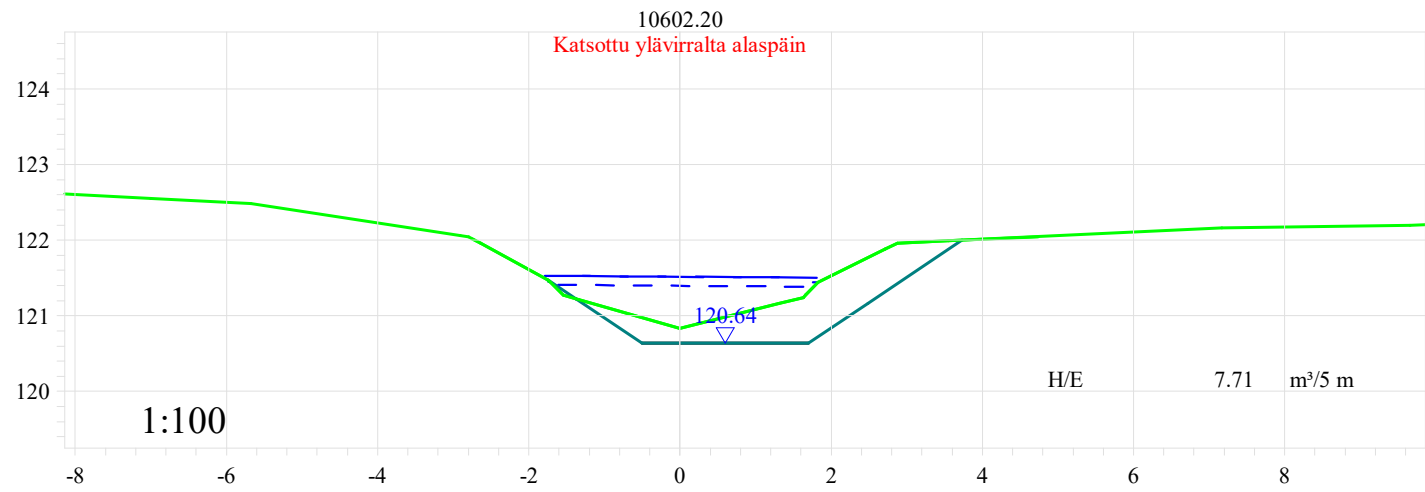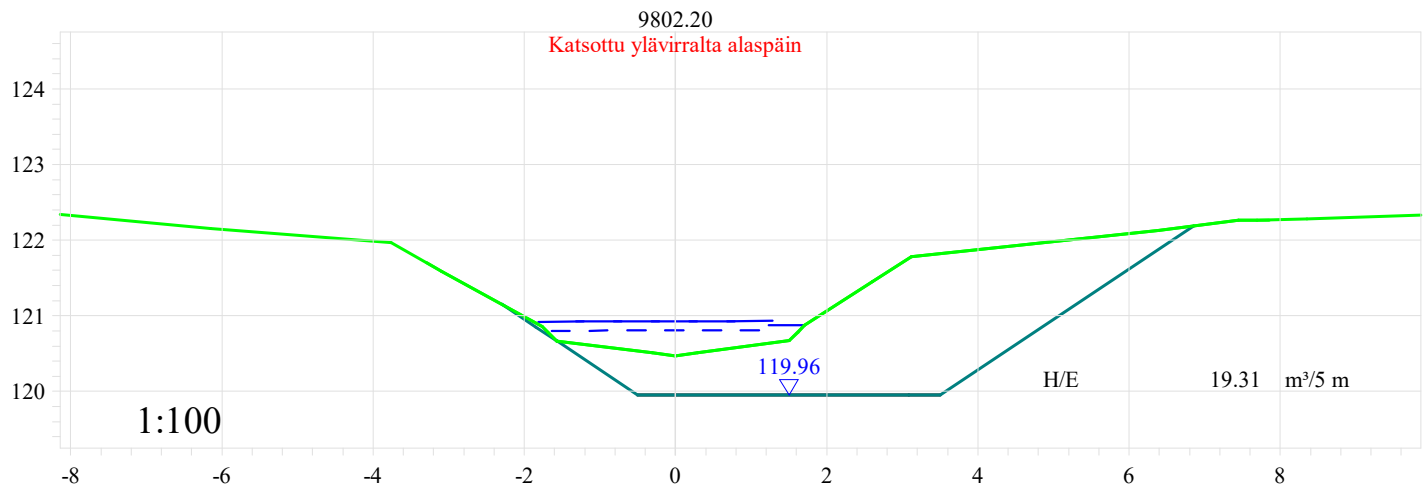



Tomas Pätt Ab Oy	Mittakaava	1:100
	Päiväys	10.10.2023
	Sisältö	Poikkileikkaus
Kontoluoman ja sen sivuojien peruskuivatus		Vu1

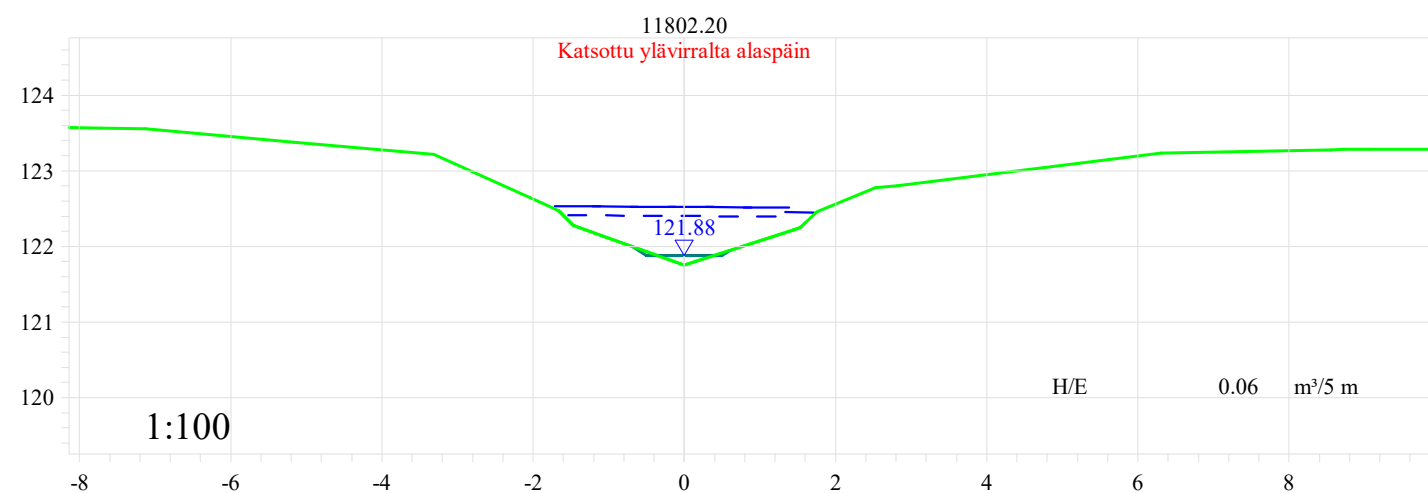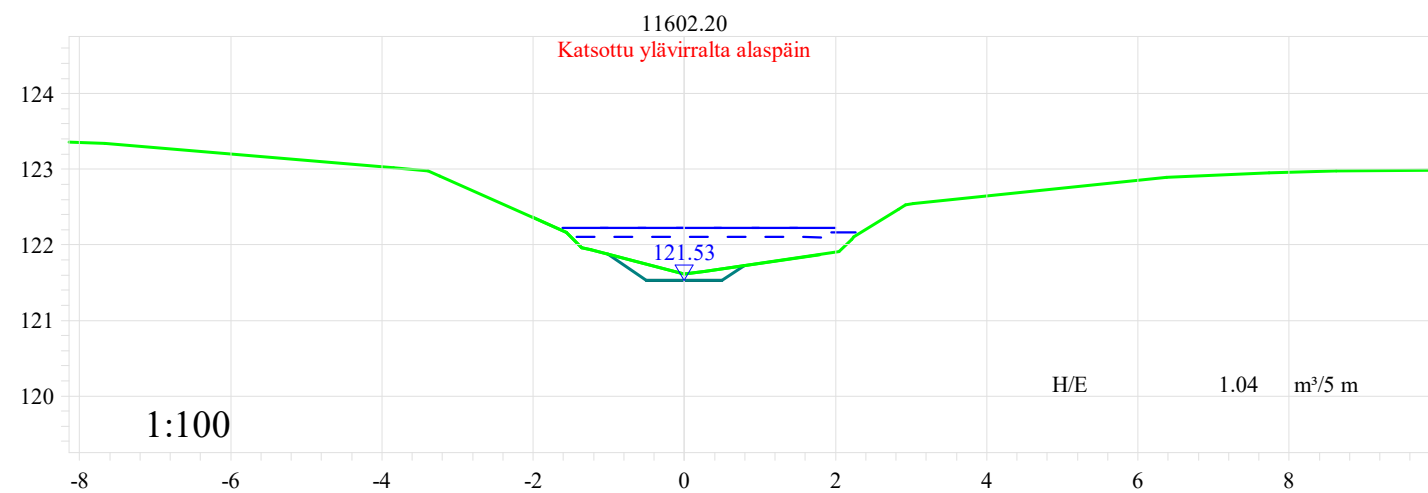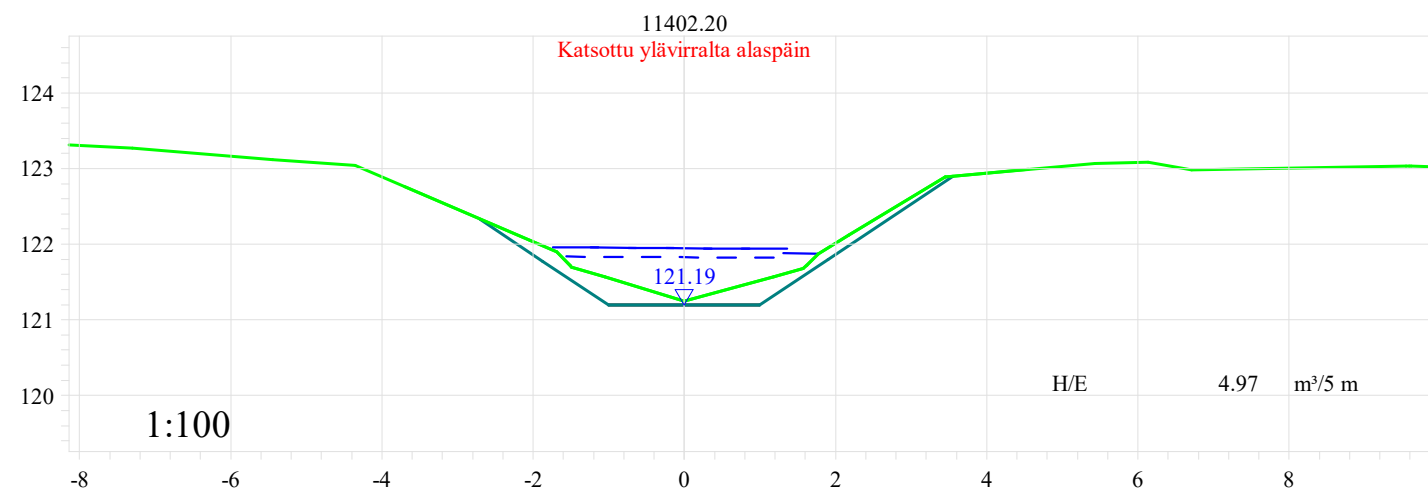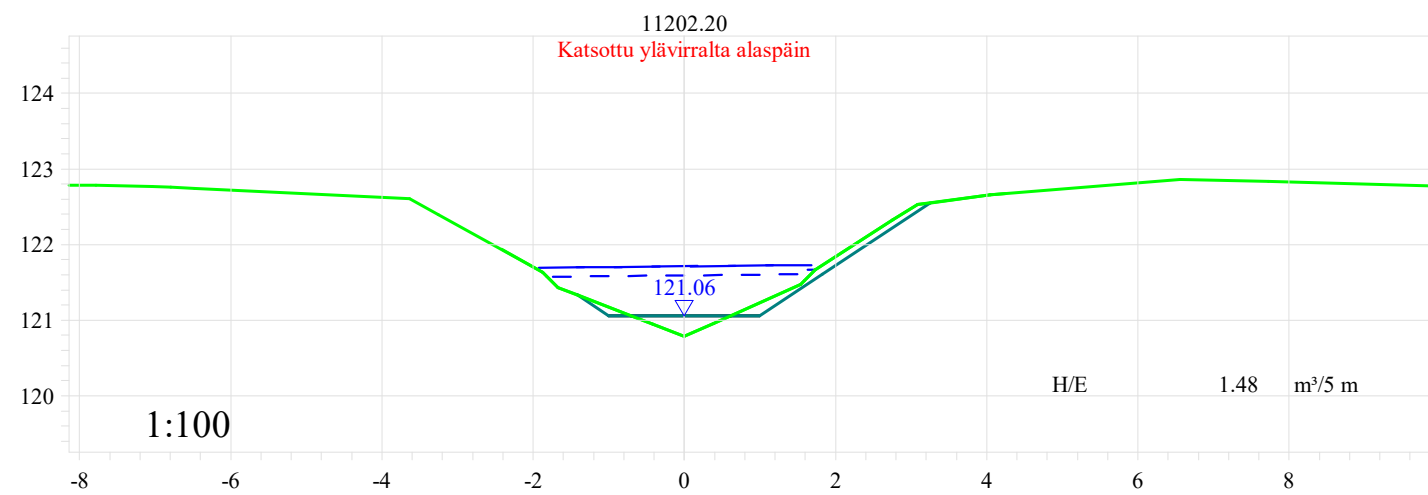








Tomas Pätt Ab Oy	Mittakaava 1:100
Kontoluoman ja sen sivuojien peruskuivatus	Päiväys 10.10.2023 Sisältö Poikkileikkaus Vu1

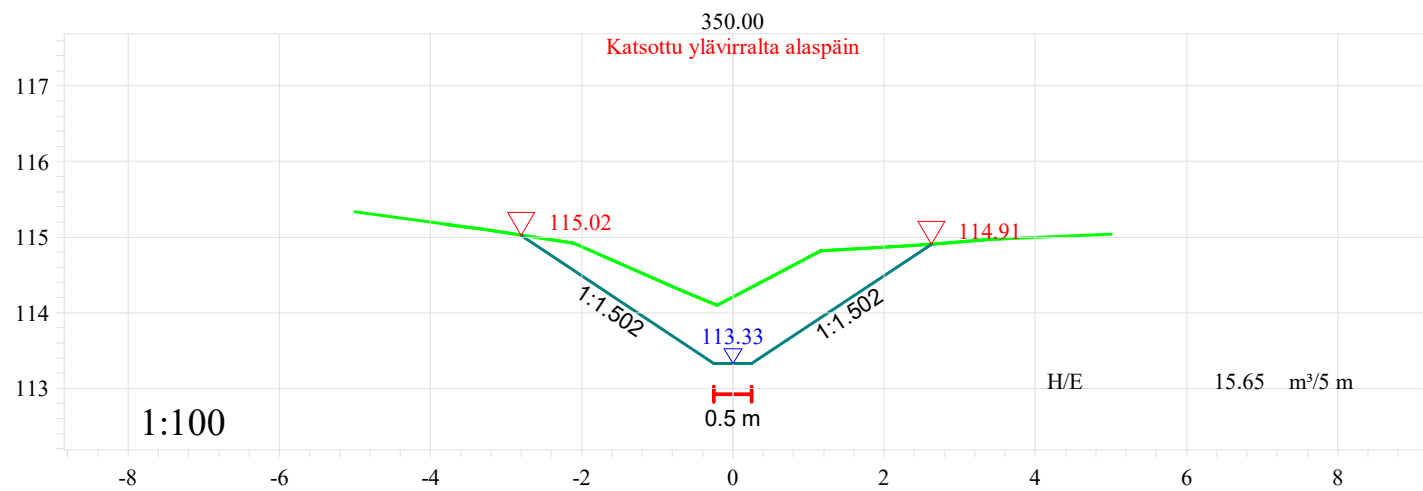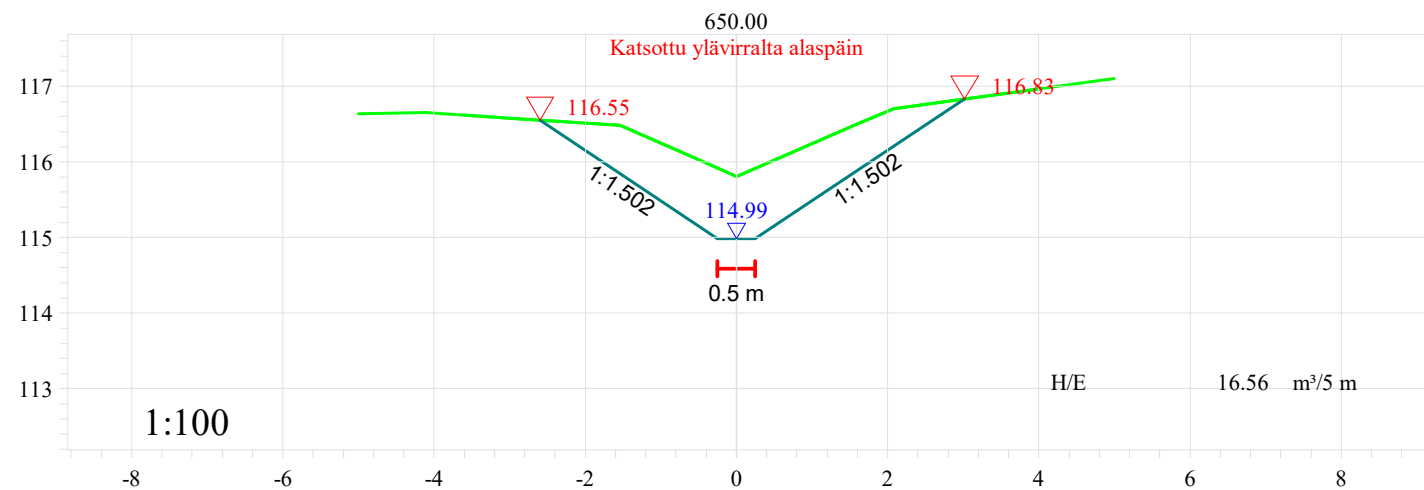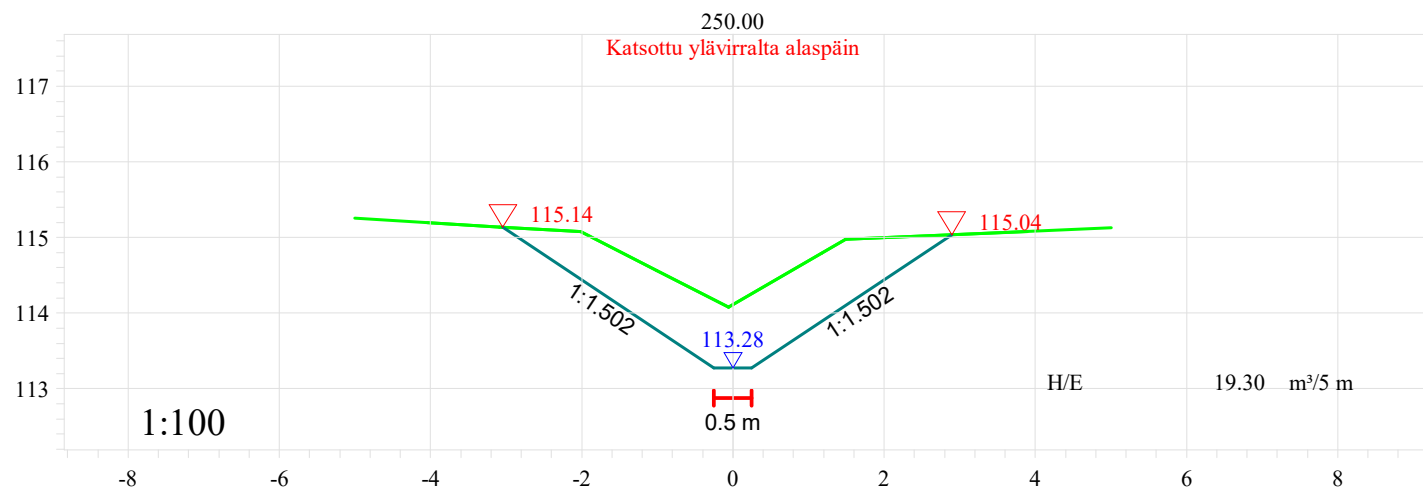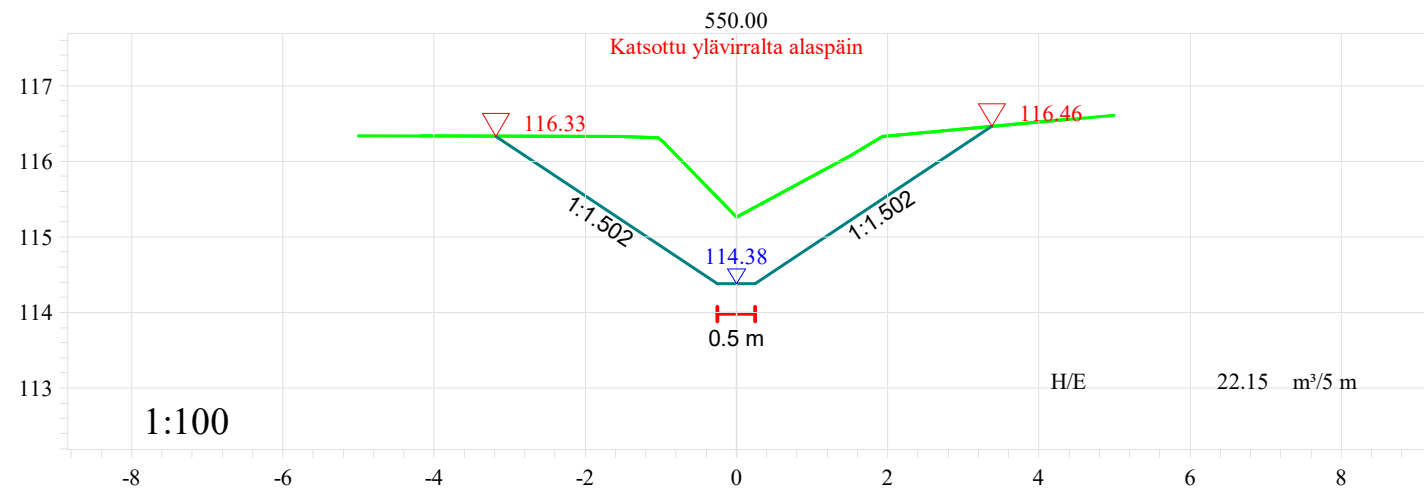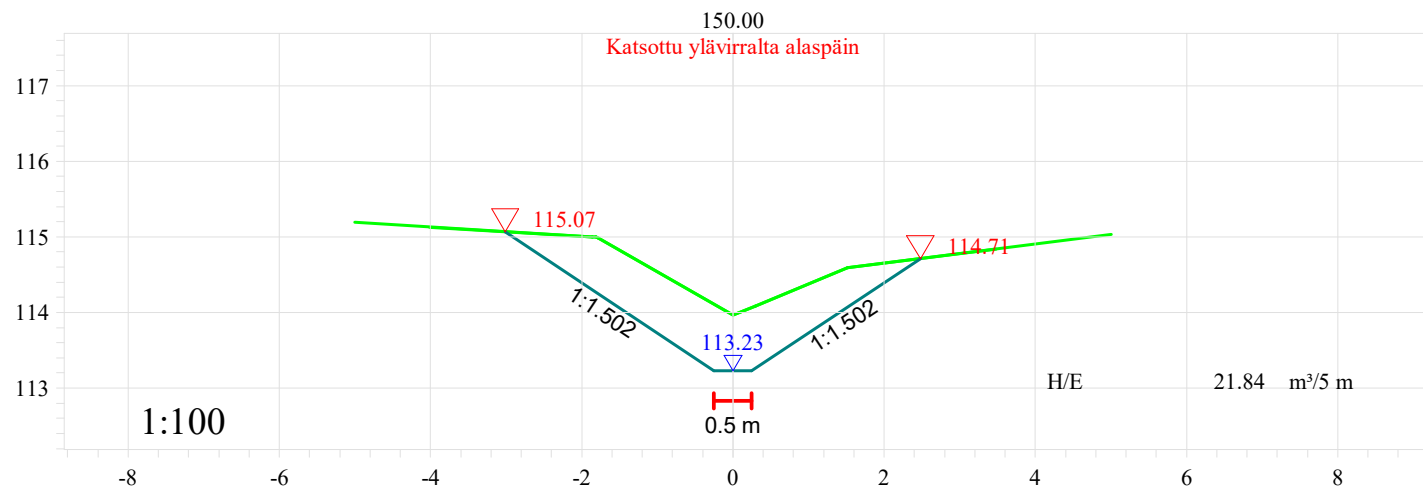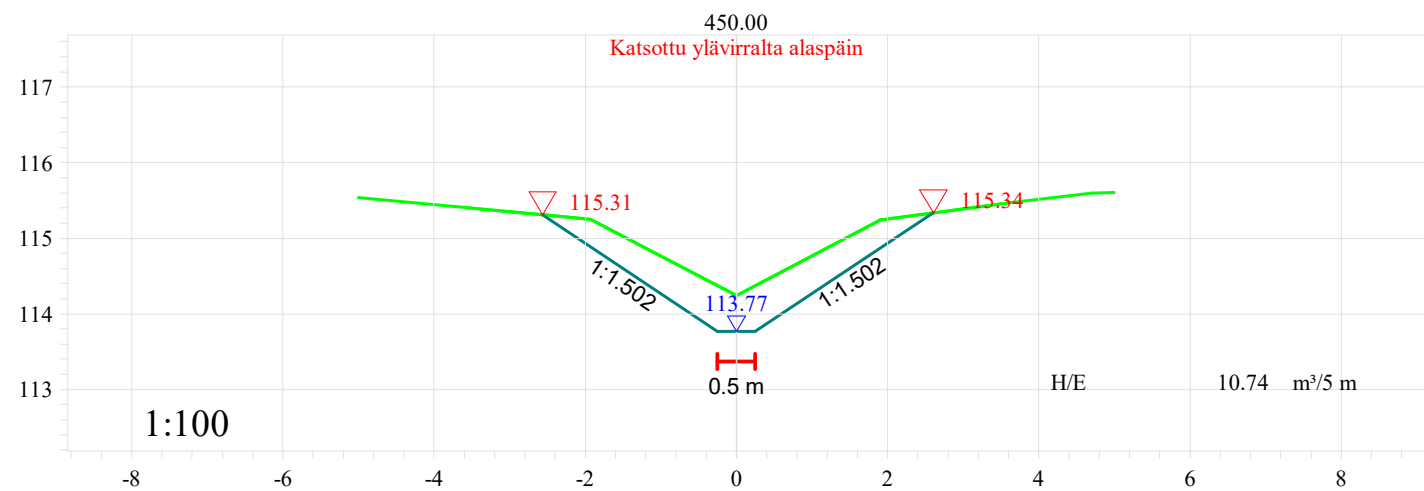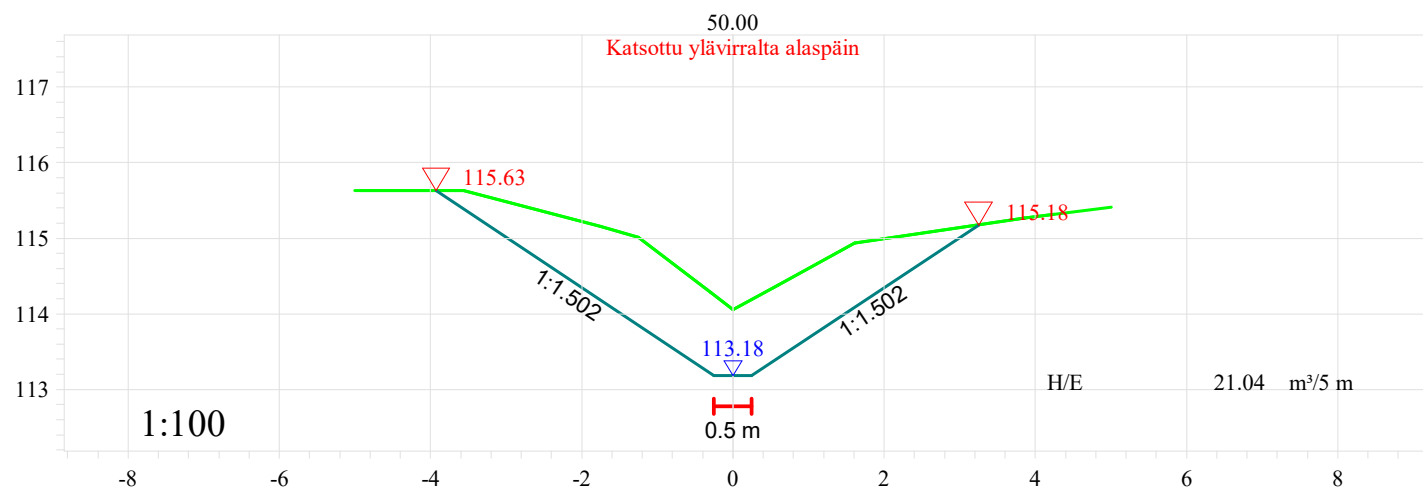








Tomas Pätt Ab Oy	Mittakaava	1:100
	Päiväys	10.10.2023
	Sisältö	Poikkileikkaus
	Piirrustuksen nro	10_2_1
Kontoluoman ja sen sivuojien		Vu2
peruskuivatus		

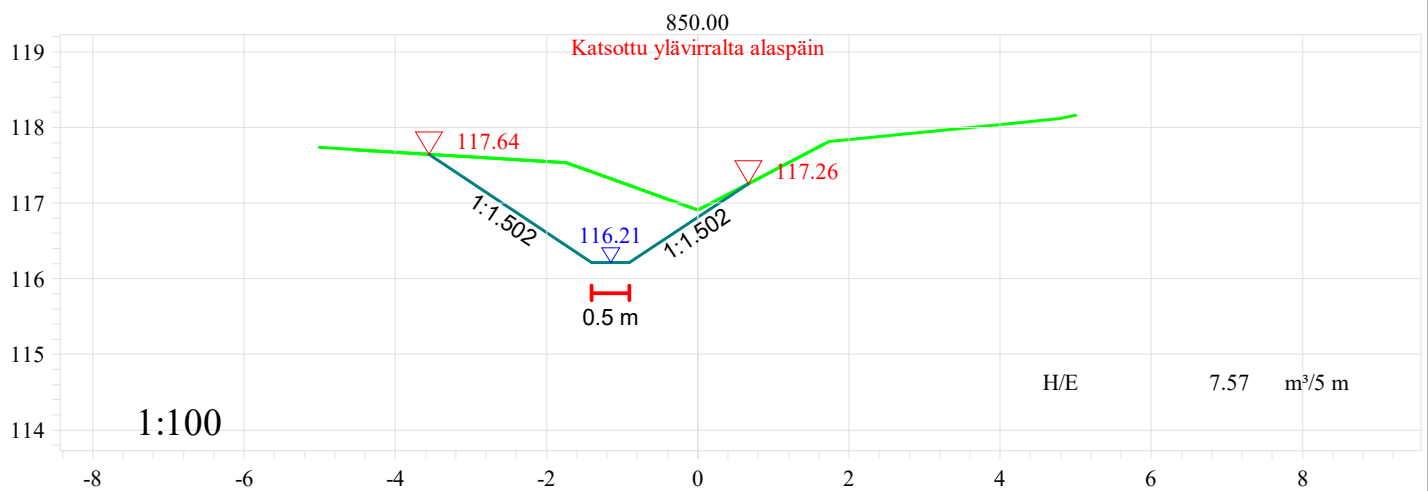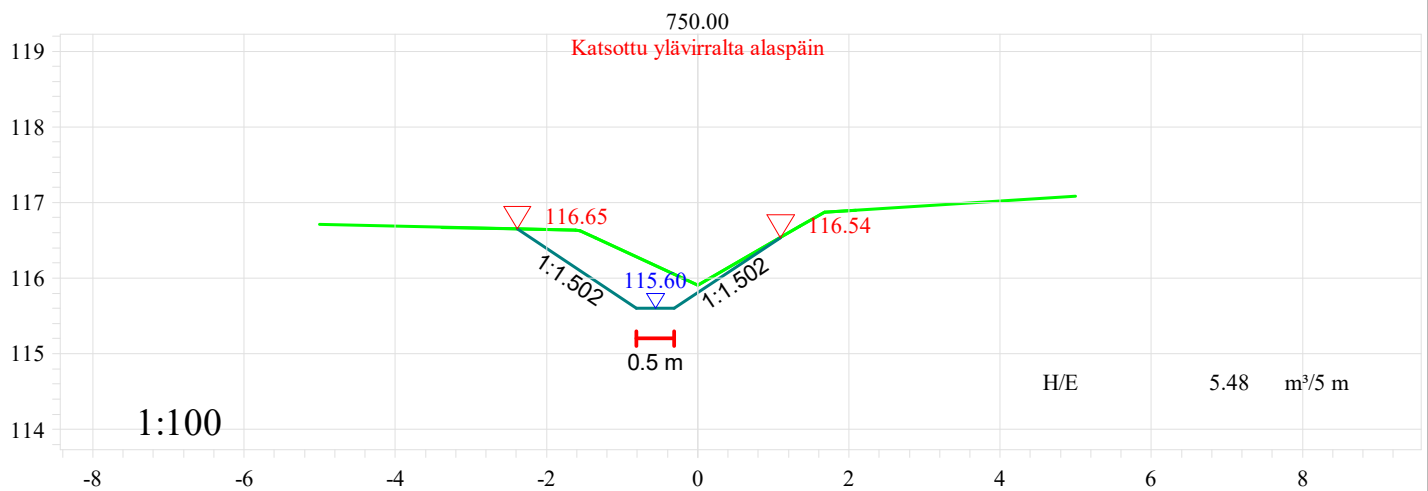





Tomas Pätt Ab Oy	Mittakaava	1:100
	Päiväys	10.10.2023
Kontoluoman ja sen sivuojen peruskuivatus	Sisältö	Poikkileikkaus Vu2
	Piirrustuksen nro	10_2_1

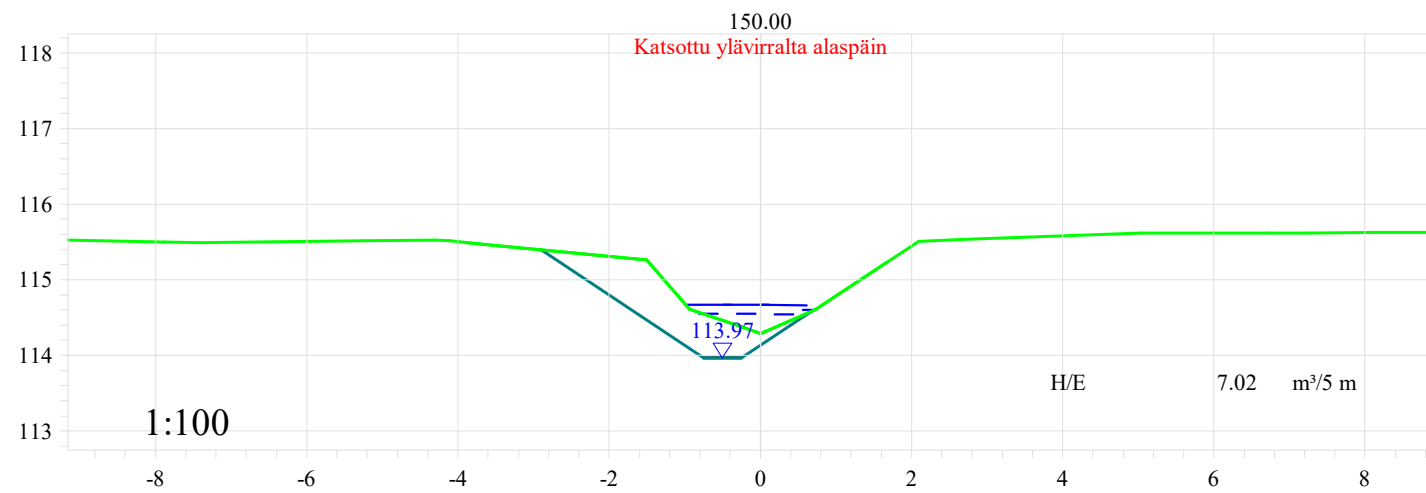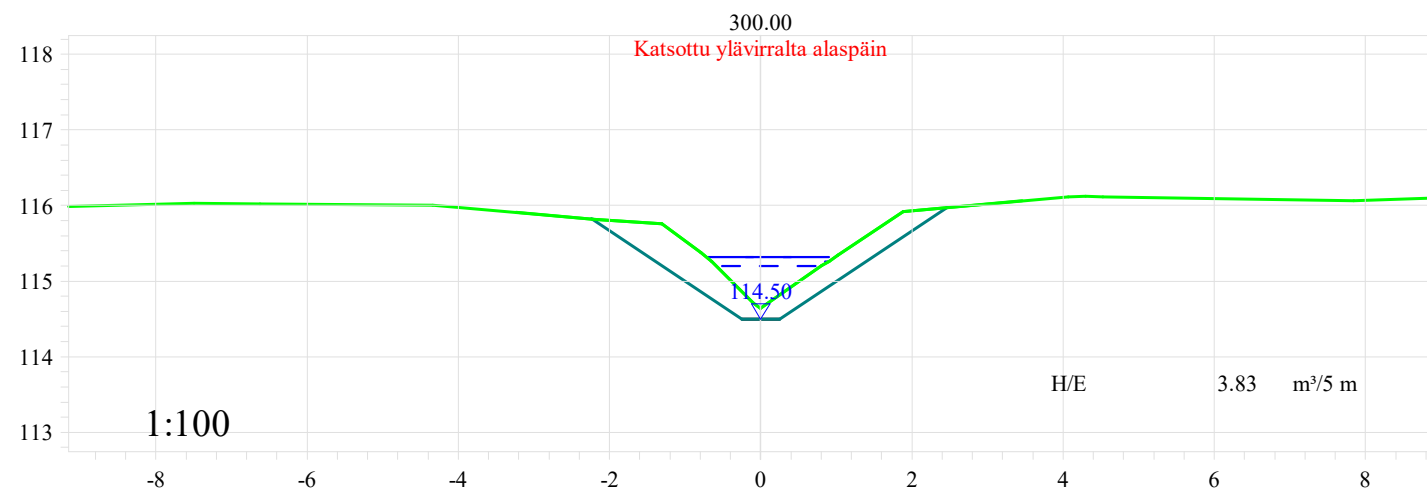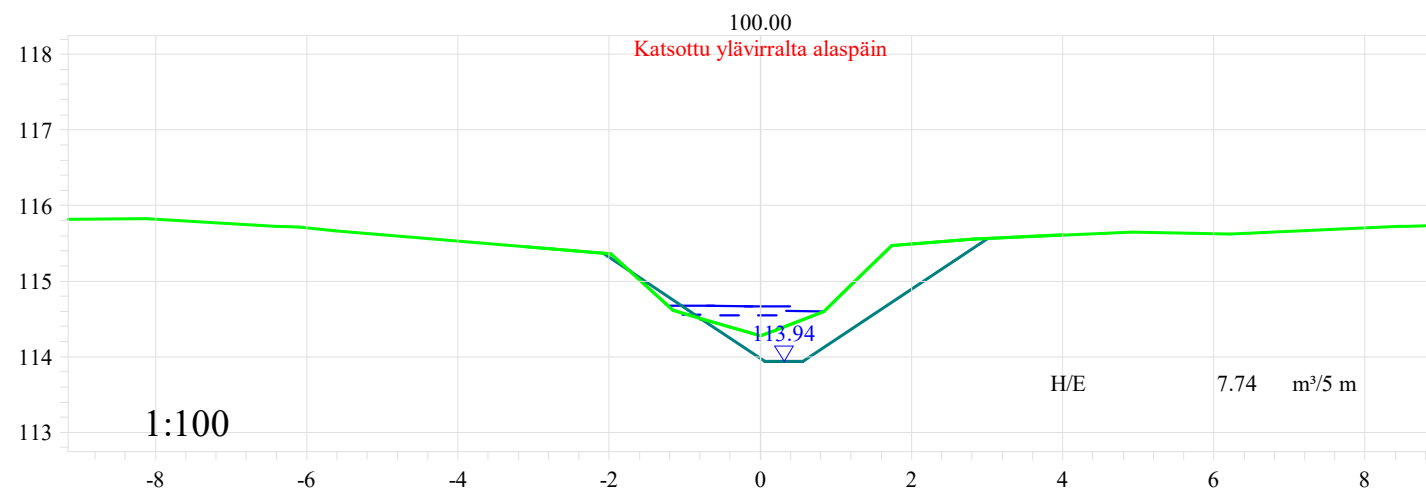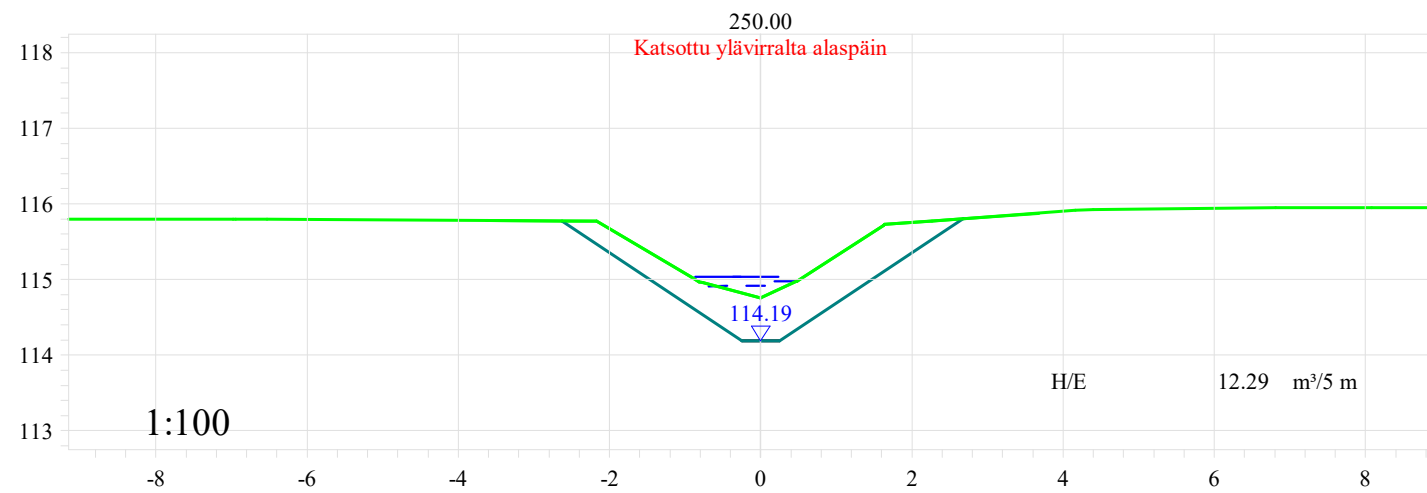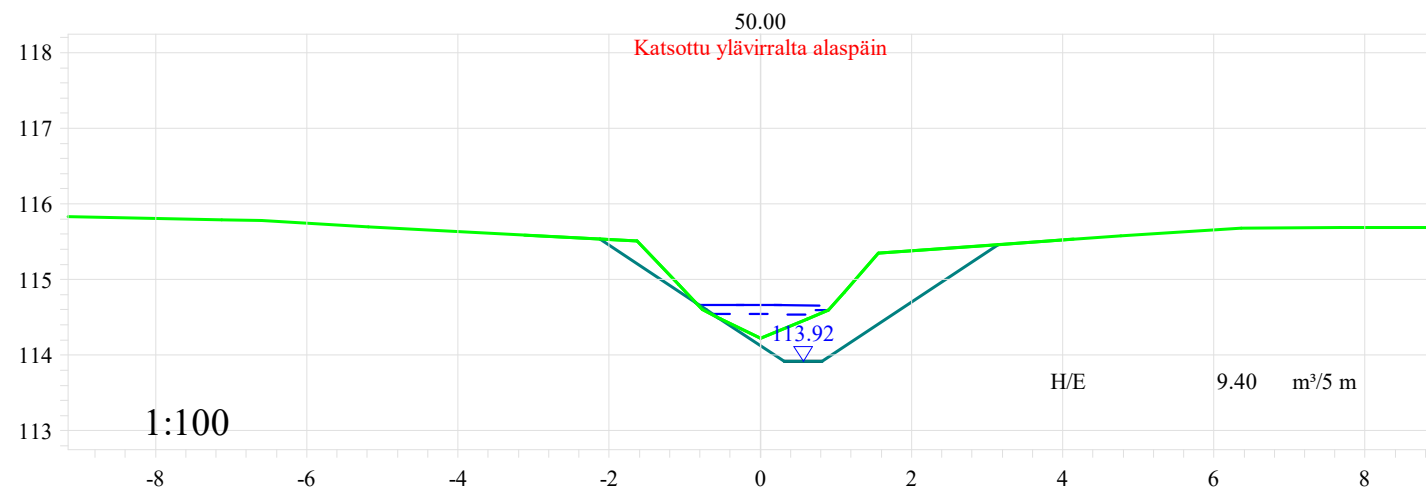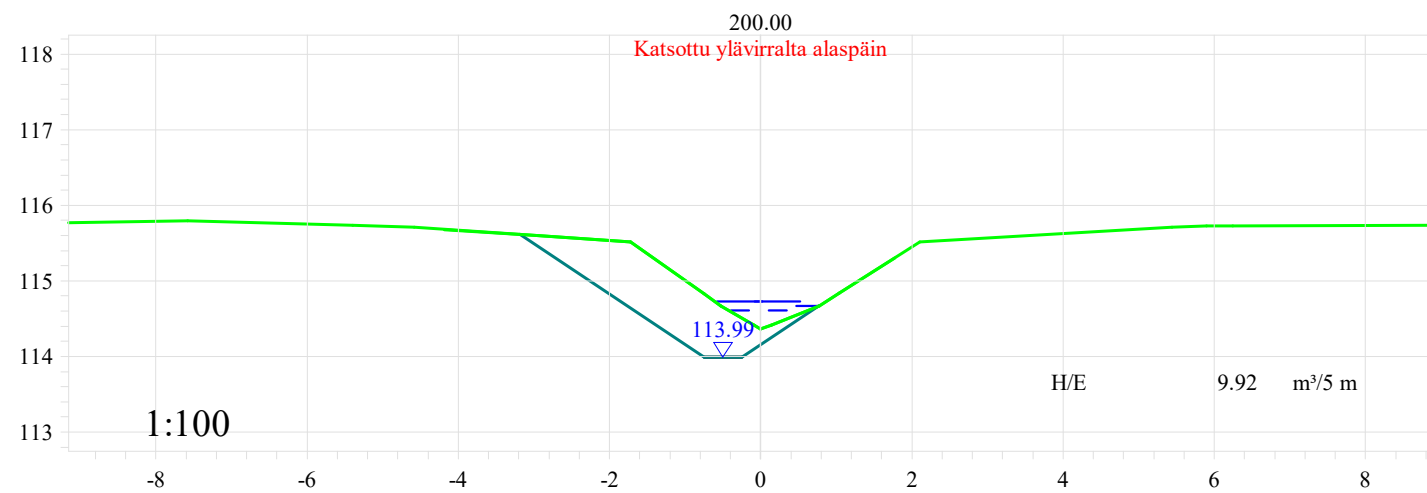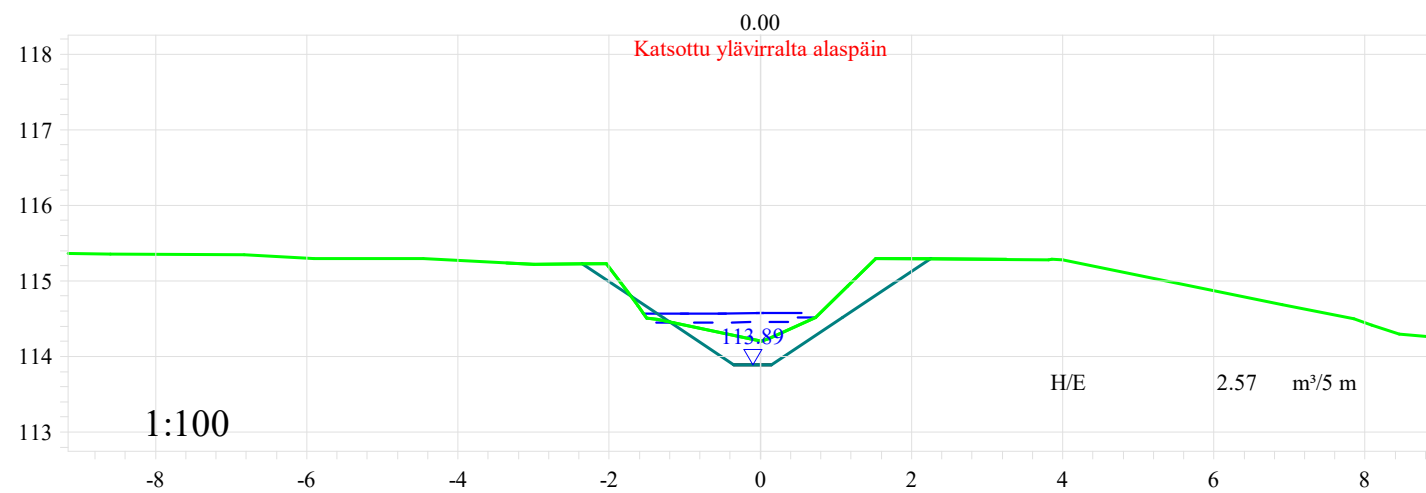





Tomas Pätt Ab Oy Kontoluoman ja sen sivuojen peruskuivatus	Mittakaava	1:100
	Päiväys	10.10.2023
	Sisältö	Poikkileikkaus Vu3, 0+00 - 3+00
		Piirrustuksen nro 10_3

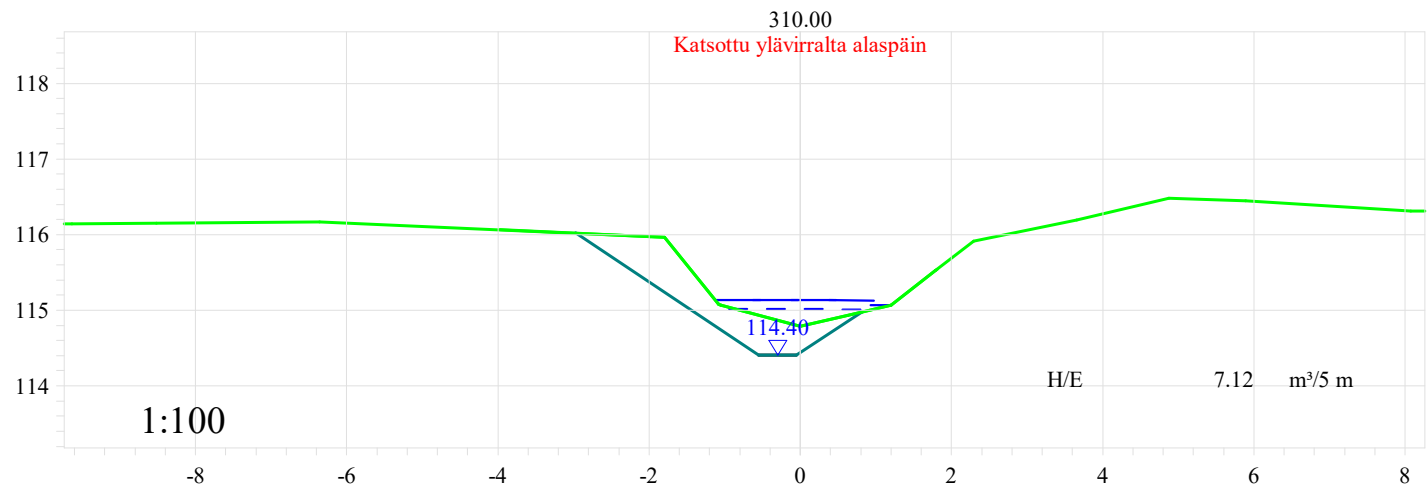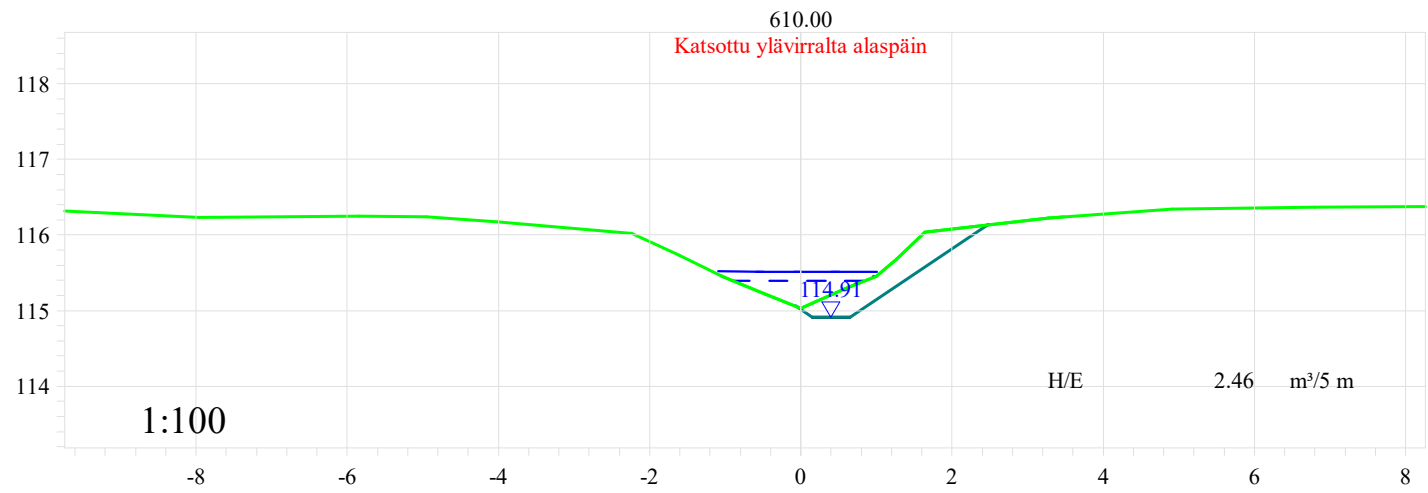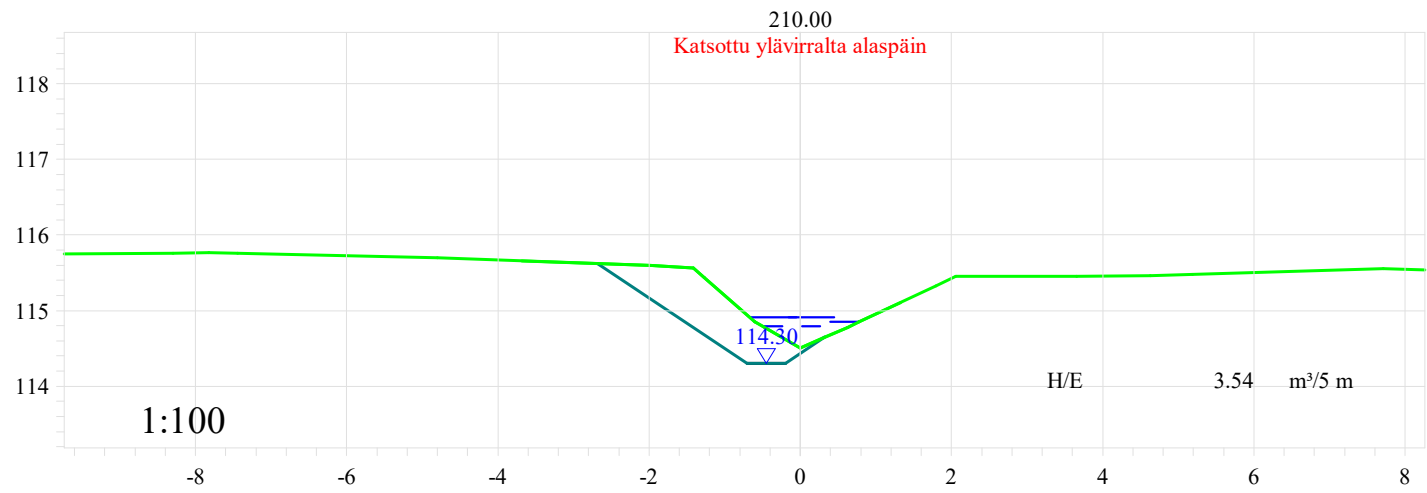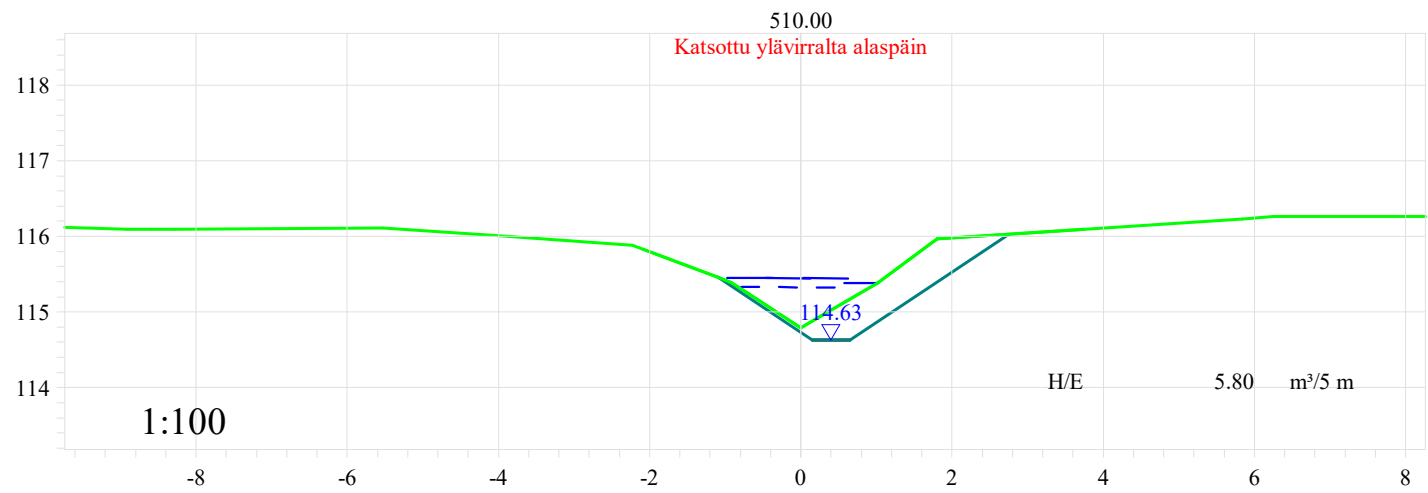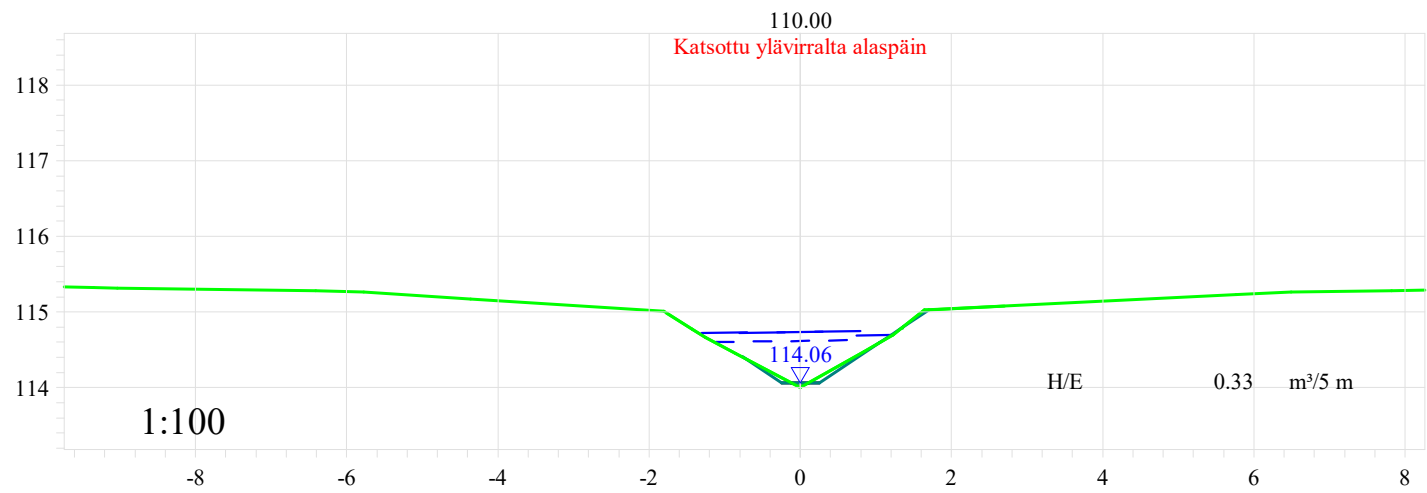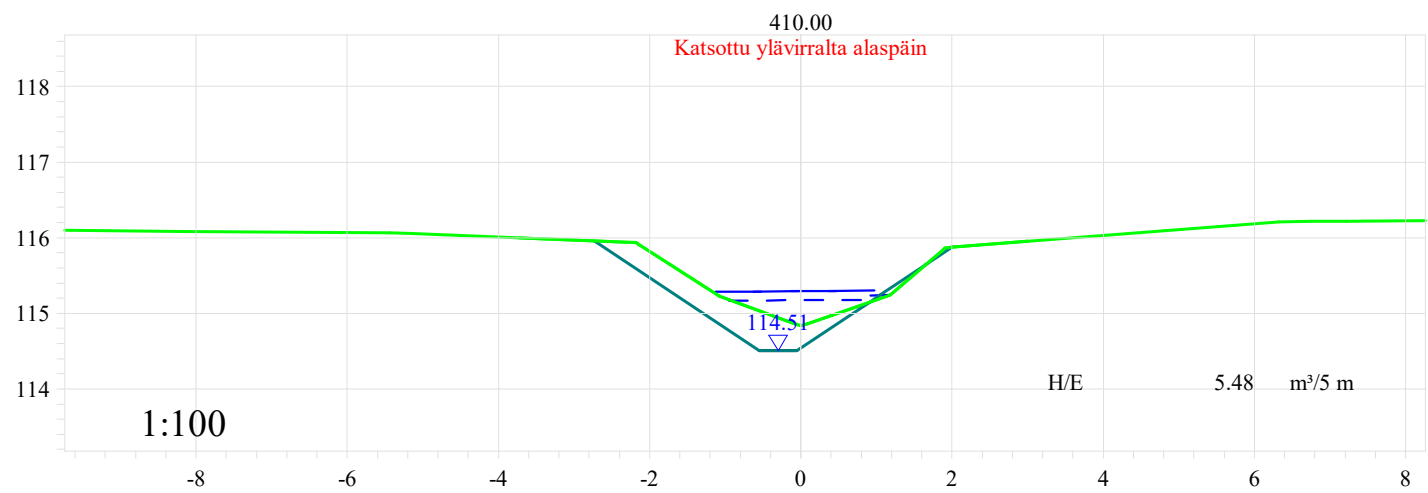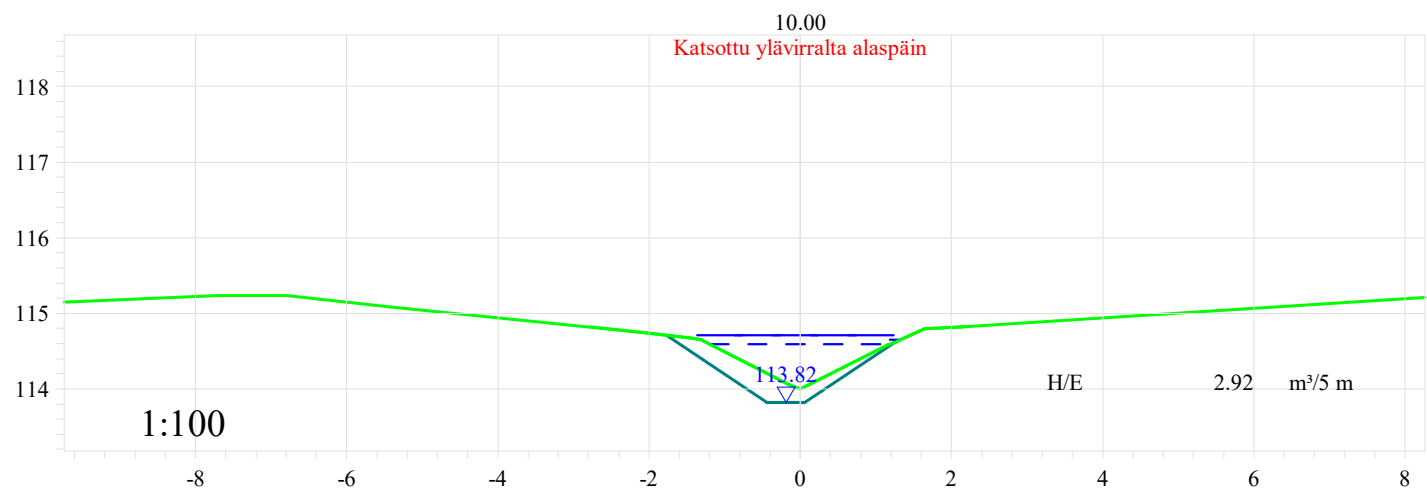







Tomas Pätt Ab Oy	Mittakaava 1:100
Kontoluoman ja sen sivuojen peruskuivatus	Päiväys 10.10.2023
	Sisältö Poikkileikkaus Vu4, 0+10 - 6+10
	Piirrustuksen nro 10_4

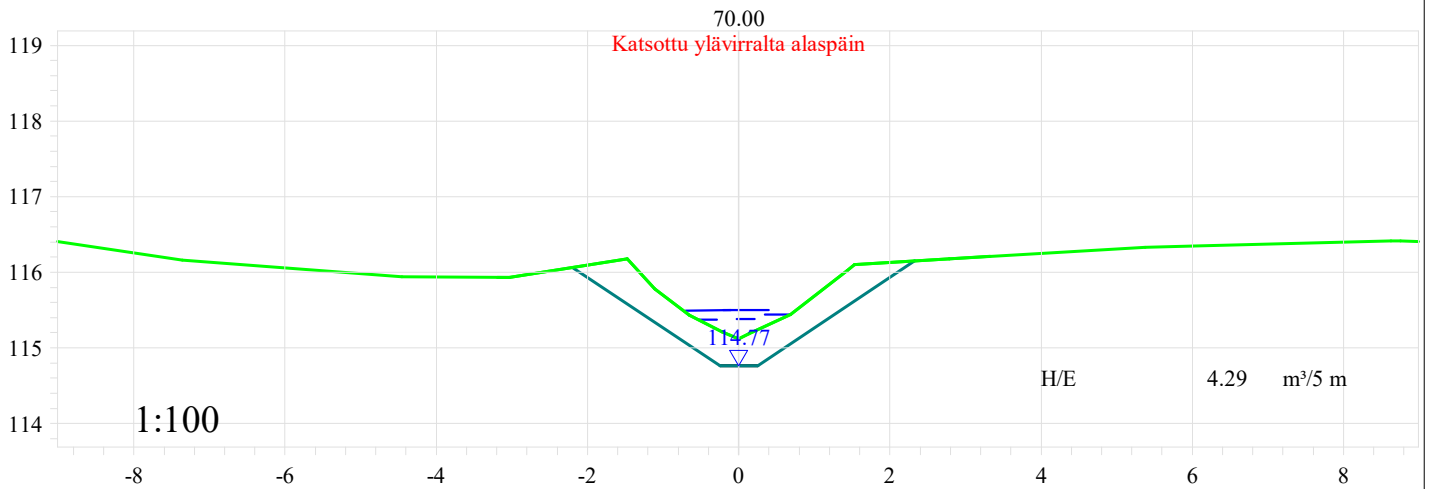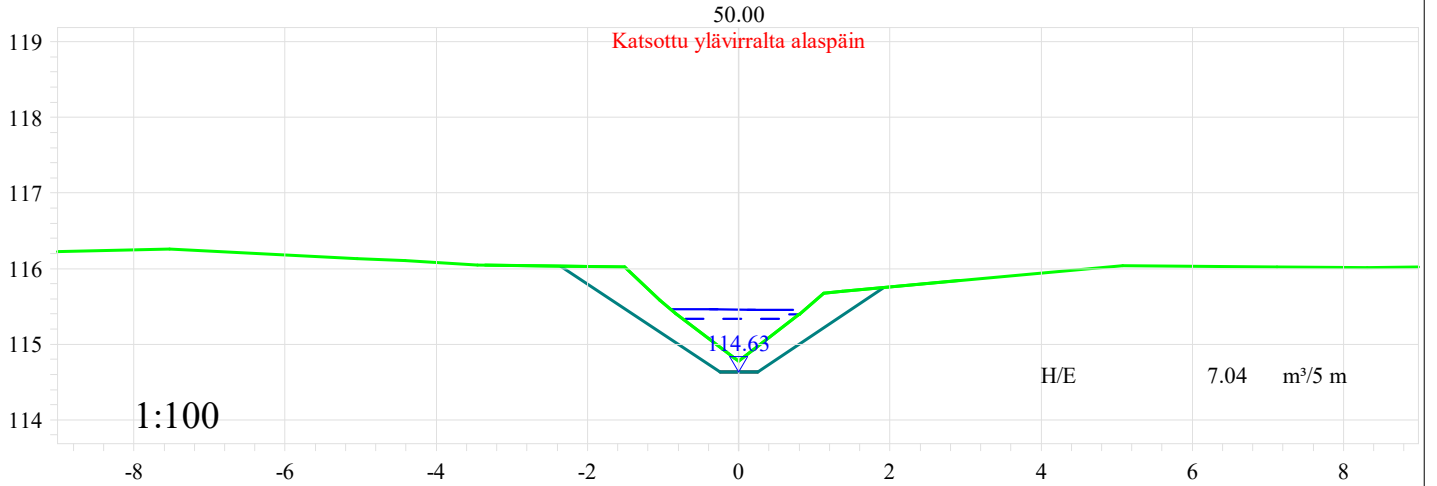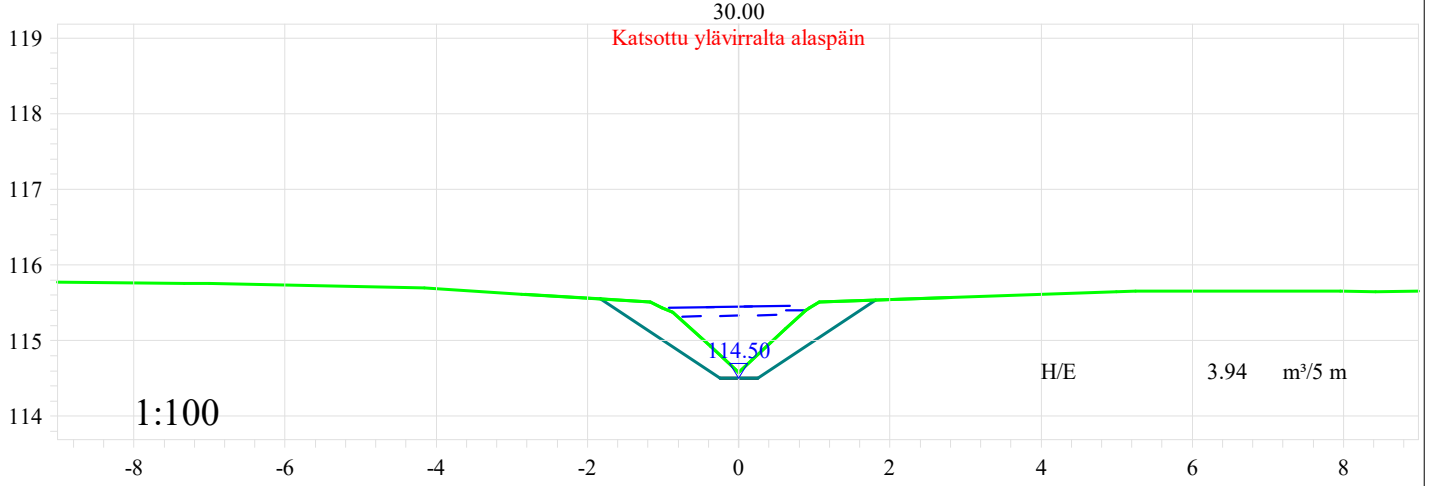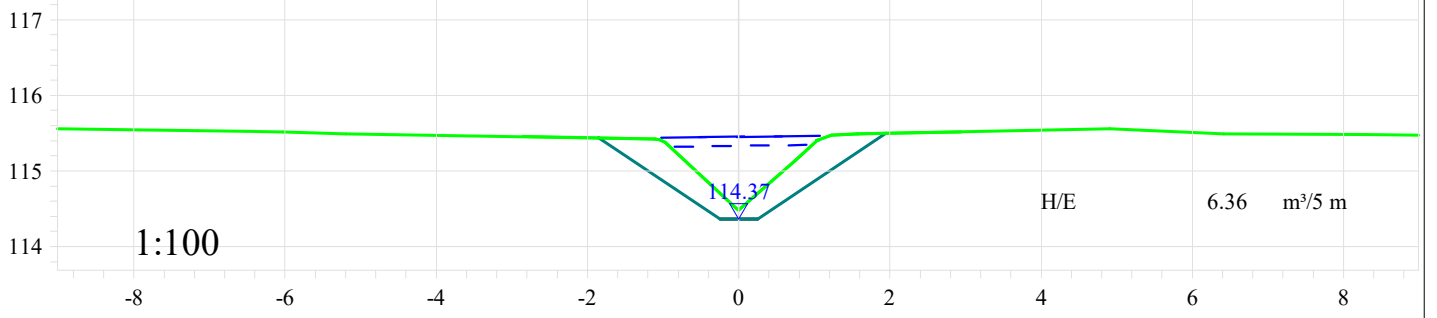








Tomas Pätt Ab Oy	Mittakaava 1:100
Kontoluoman ja sen sivuojen peruskuivatus	Päiväys 10.10.2023
	Sisältö Poikkileikkaus Vu5, 0+10 - 0+70
	Piirrustuksen nro 10_5

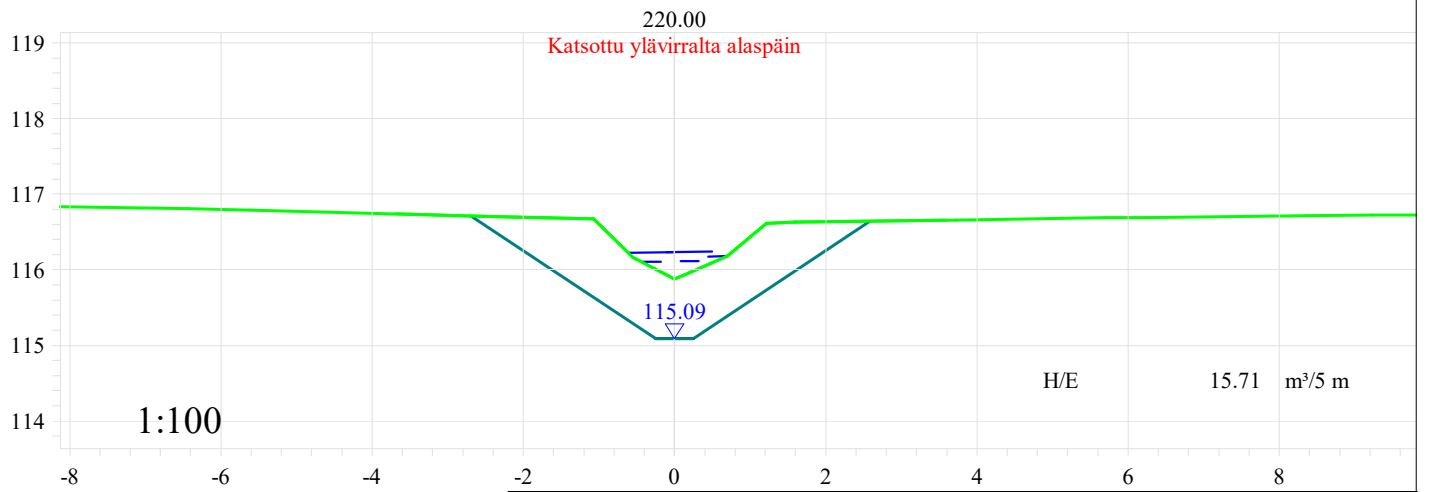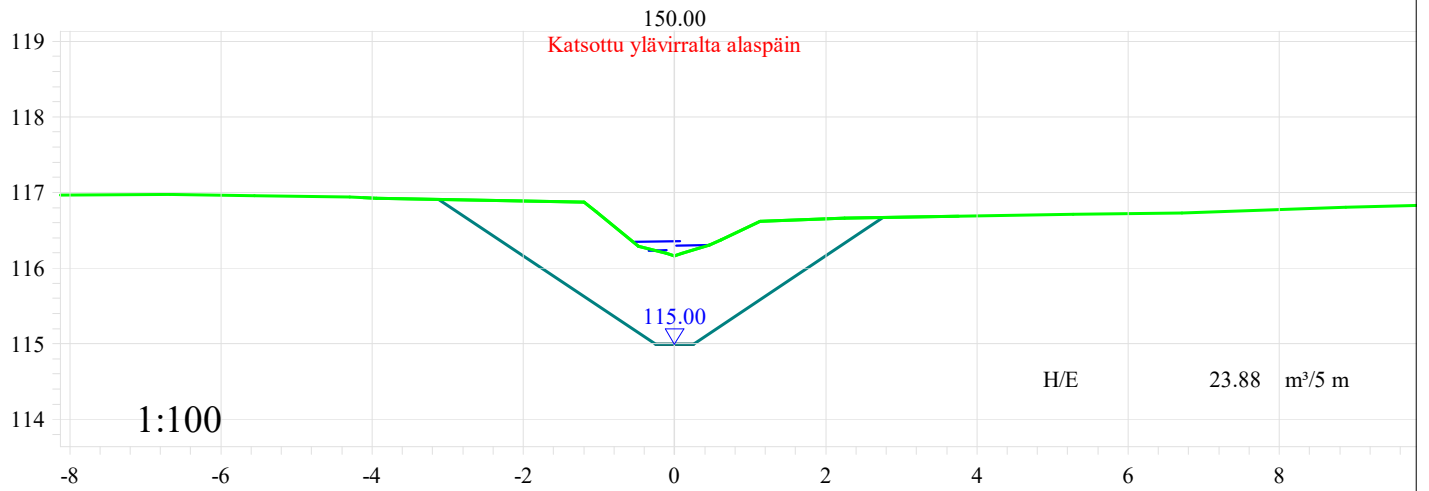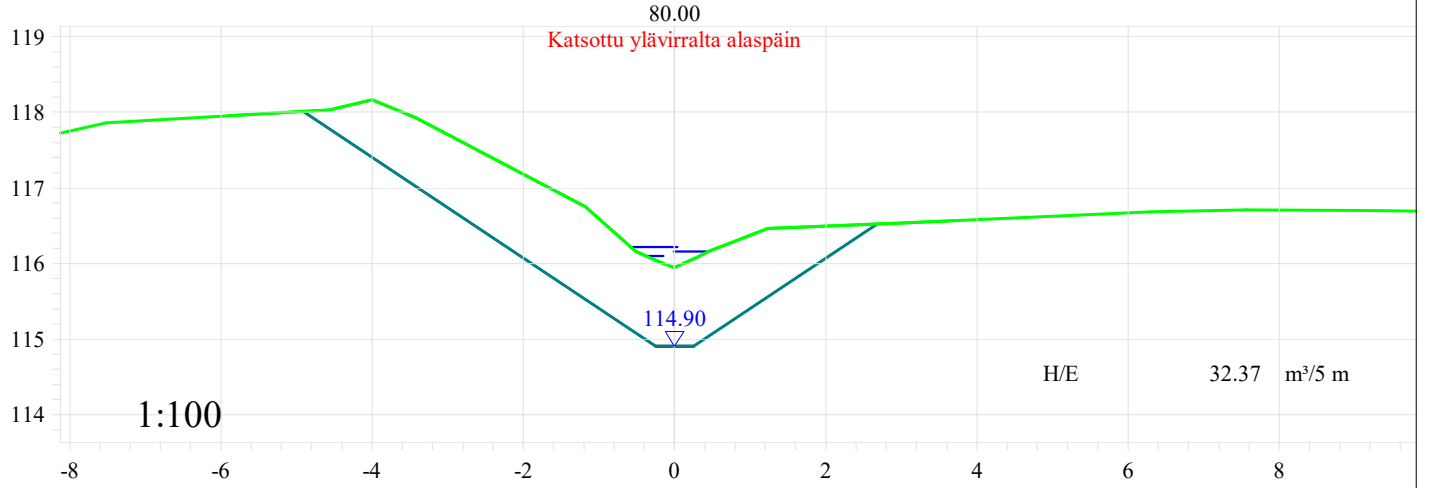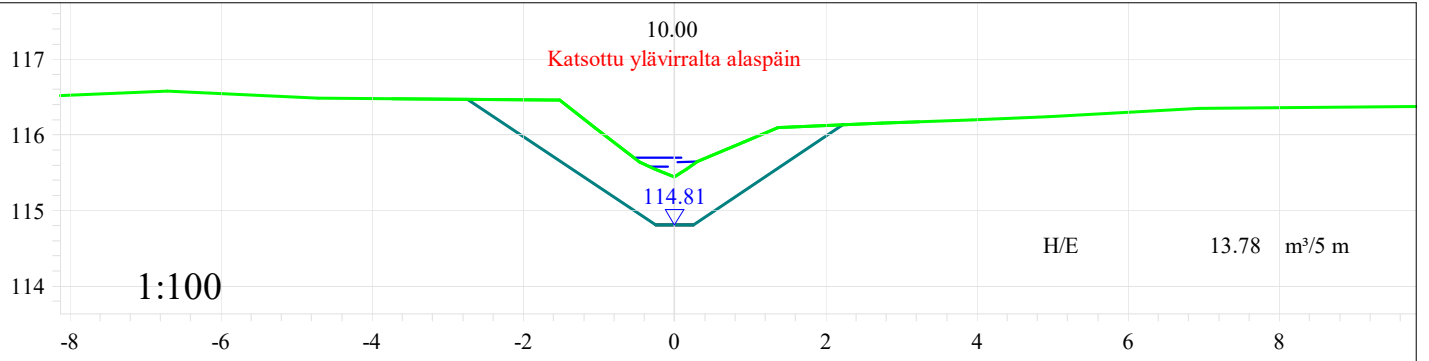




Tomas Pätt Ab Oy	Mittakaava	1:100
	Päiväys	10.10.2023
Kontoluoman ja sen sivuojen peruskuivatus	Sisältö	Poikkileikkaus Vu5a, 0+10 - 2+20
	Piirrustuksen nro	10_5a

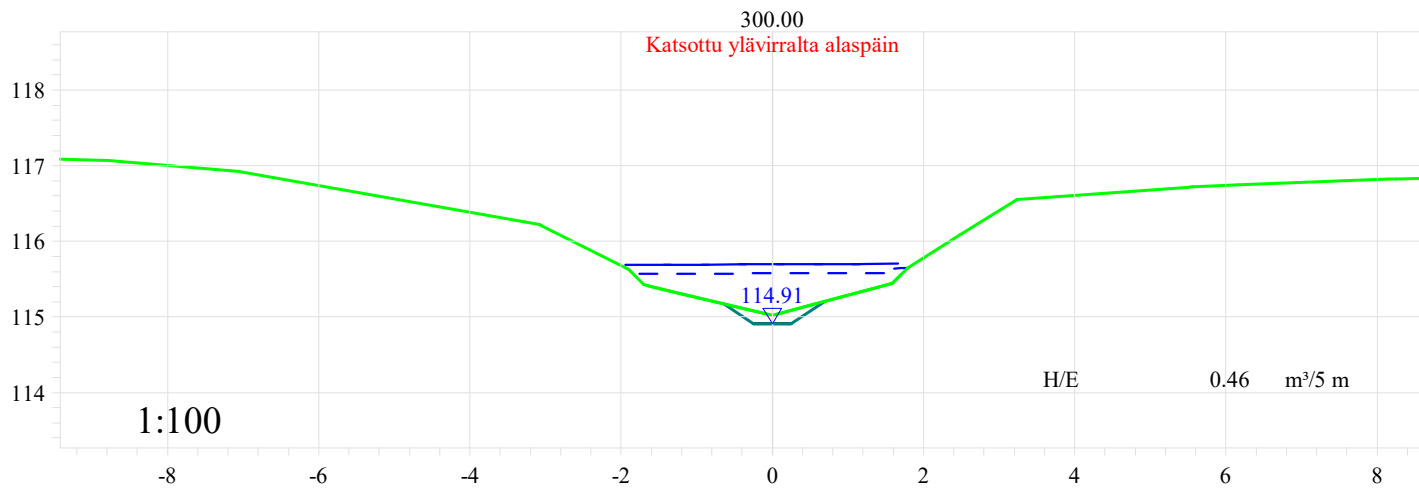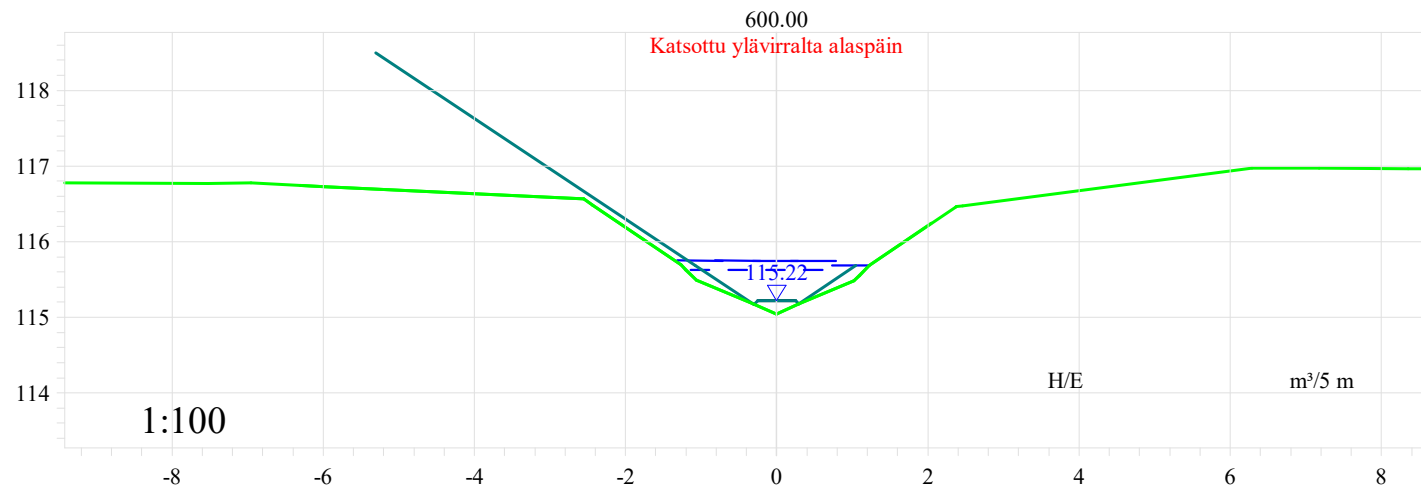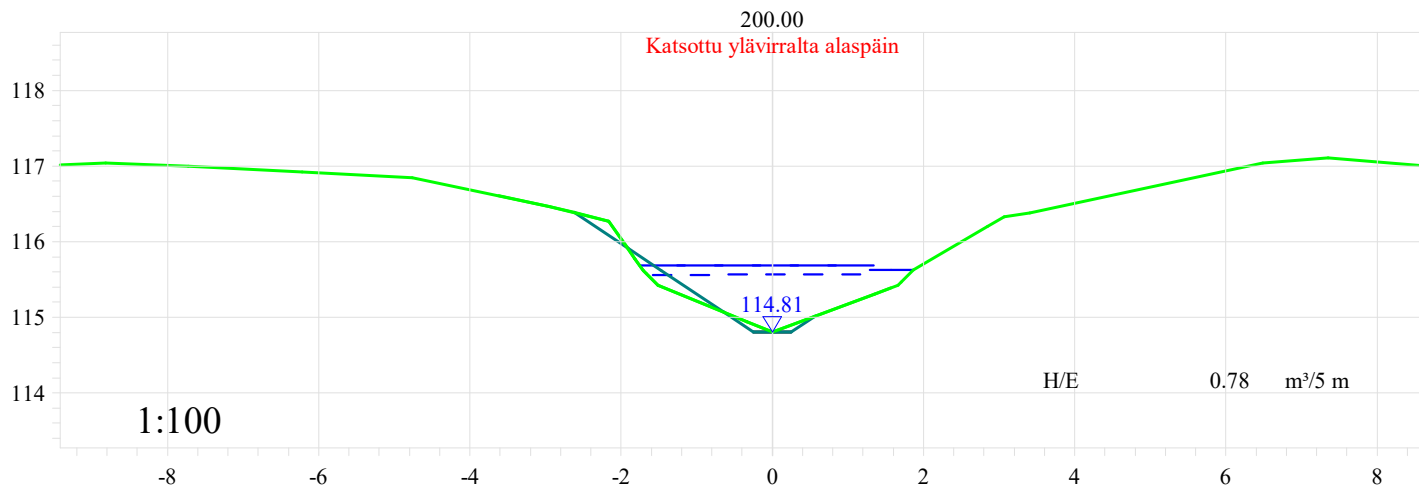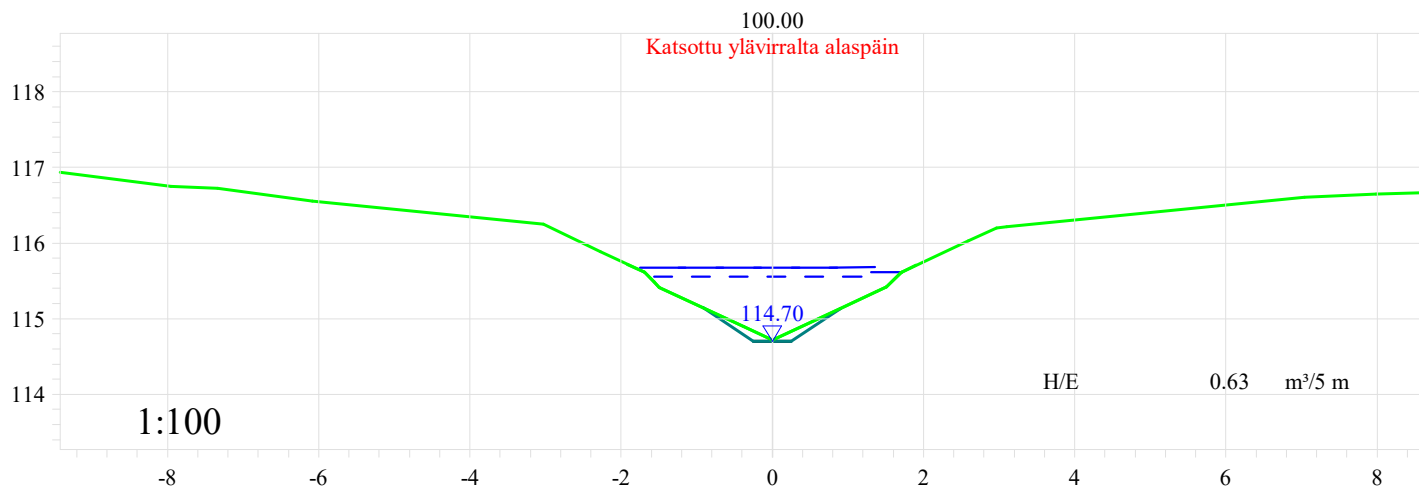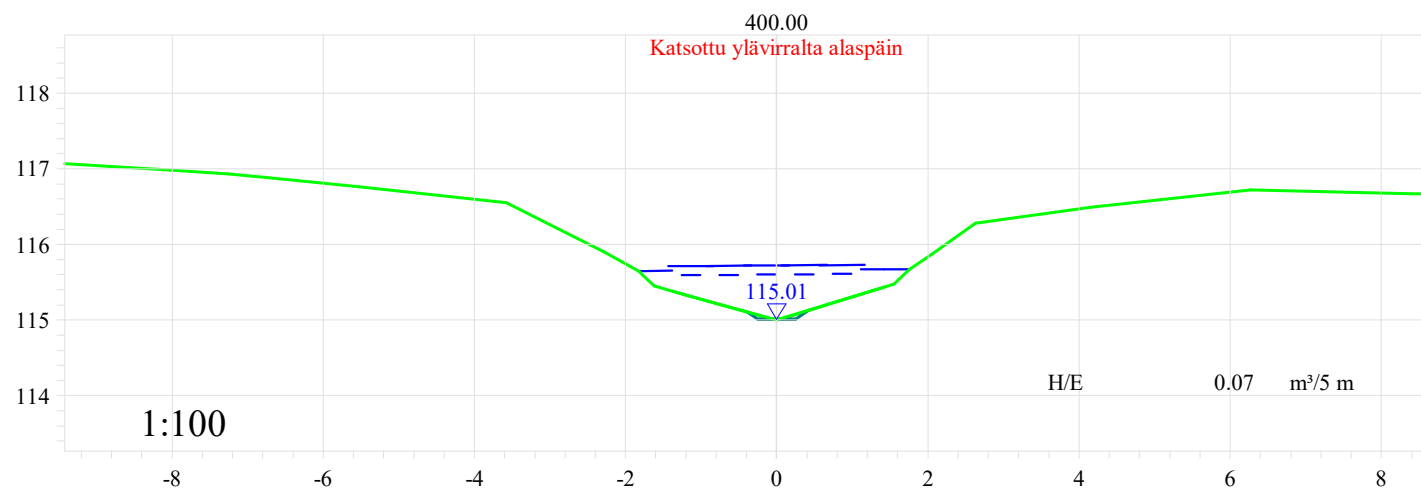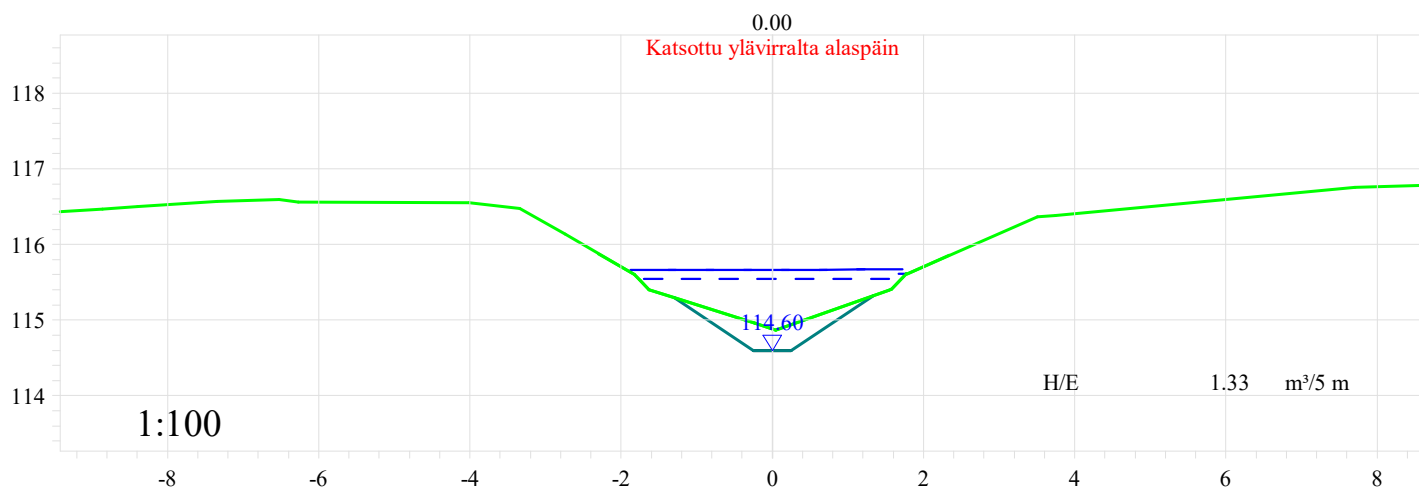

Tomas Pätt Ab Oy	Mittakaava 1:100
Kontoluoman ja sen sivuojien peruskuivatus	Päiväys 10.10.2023
	Sisältö Poikkileikkaus Vu6
	Piirrustuksen nro 10_6_1

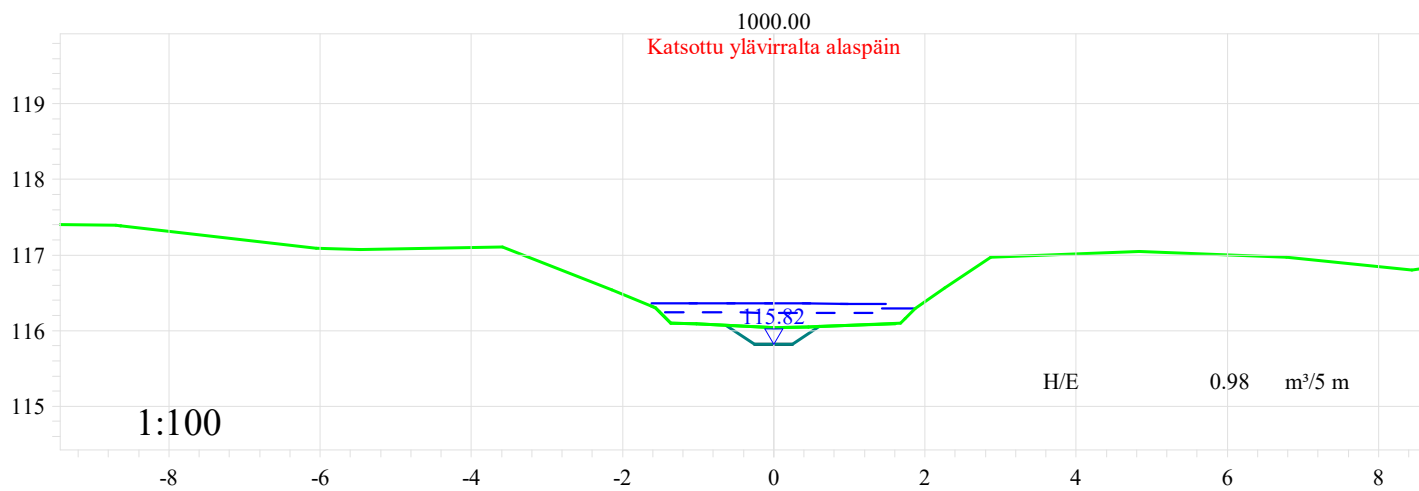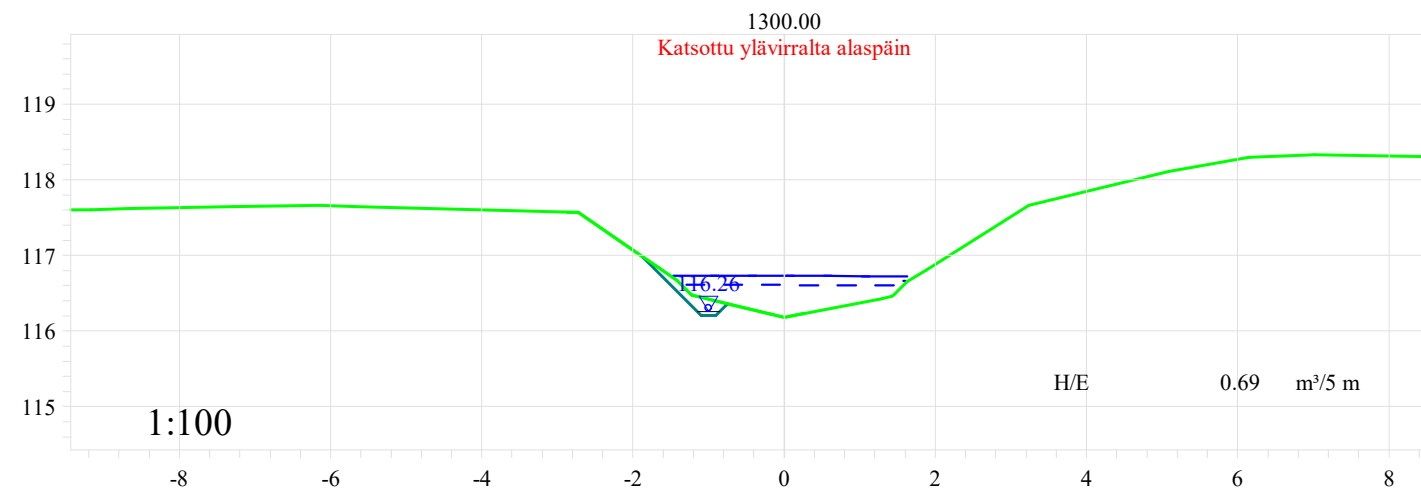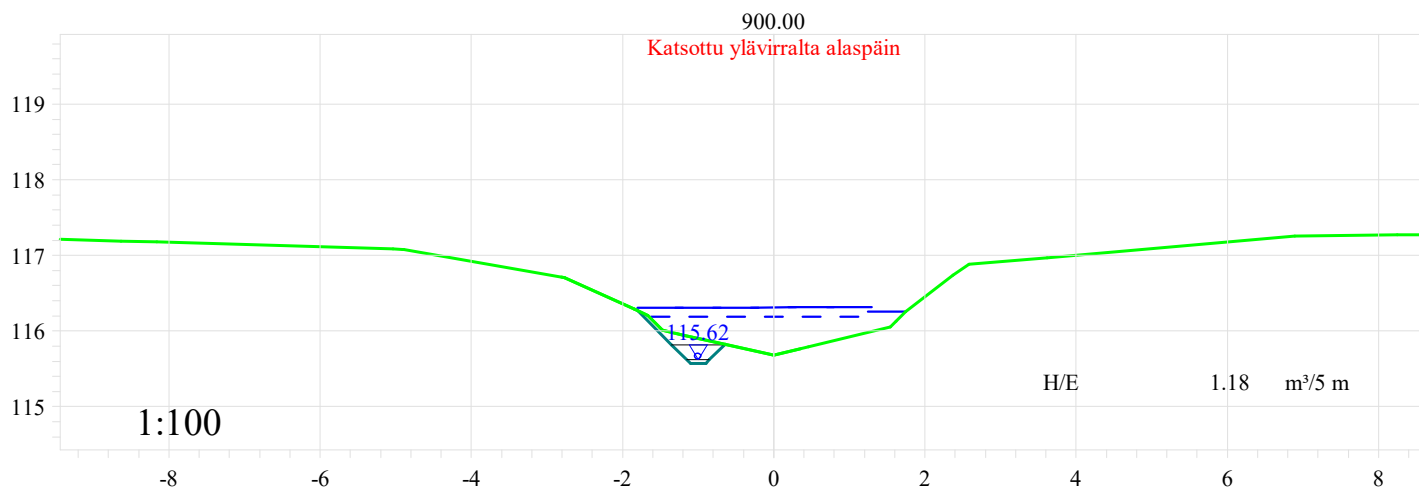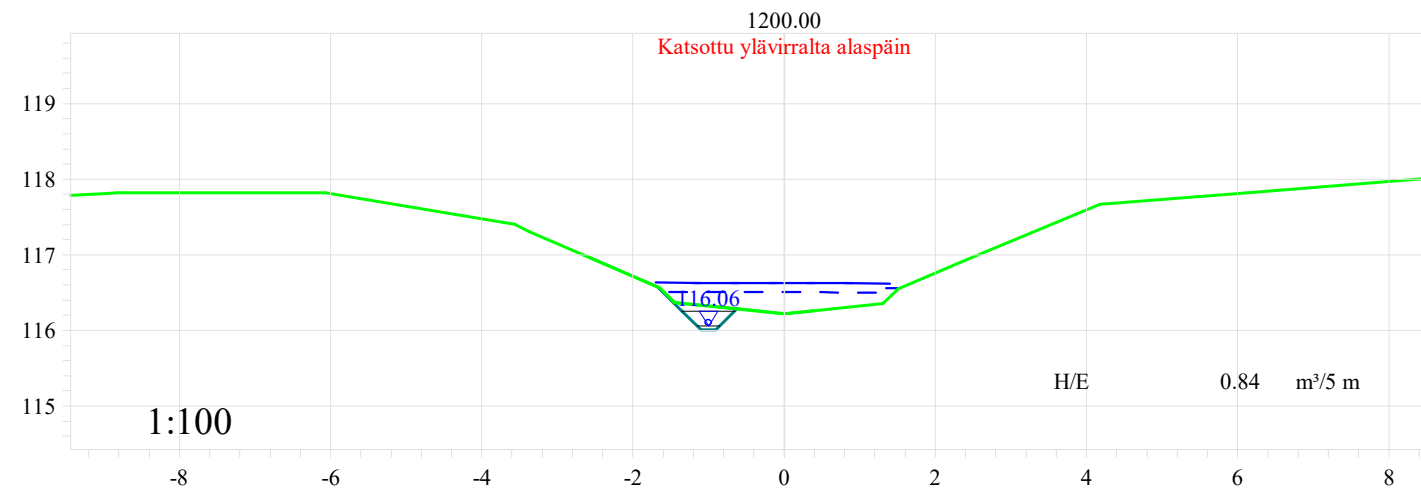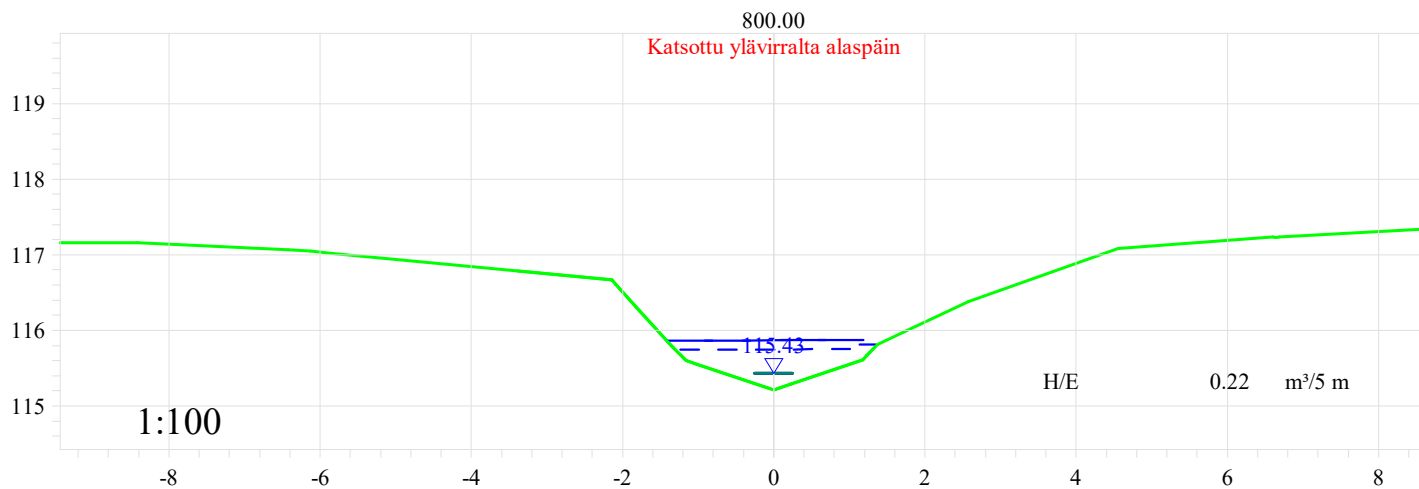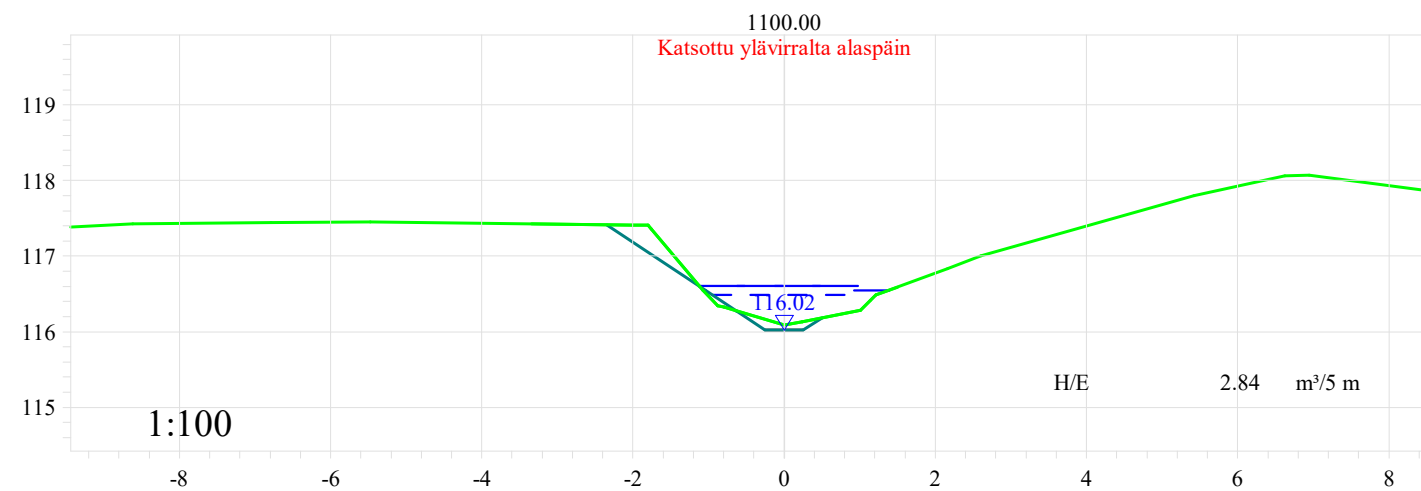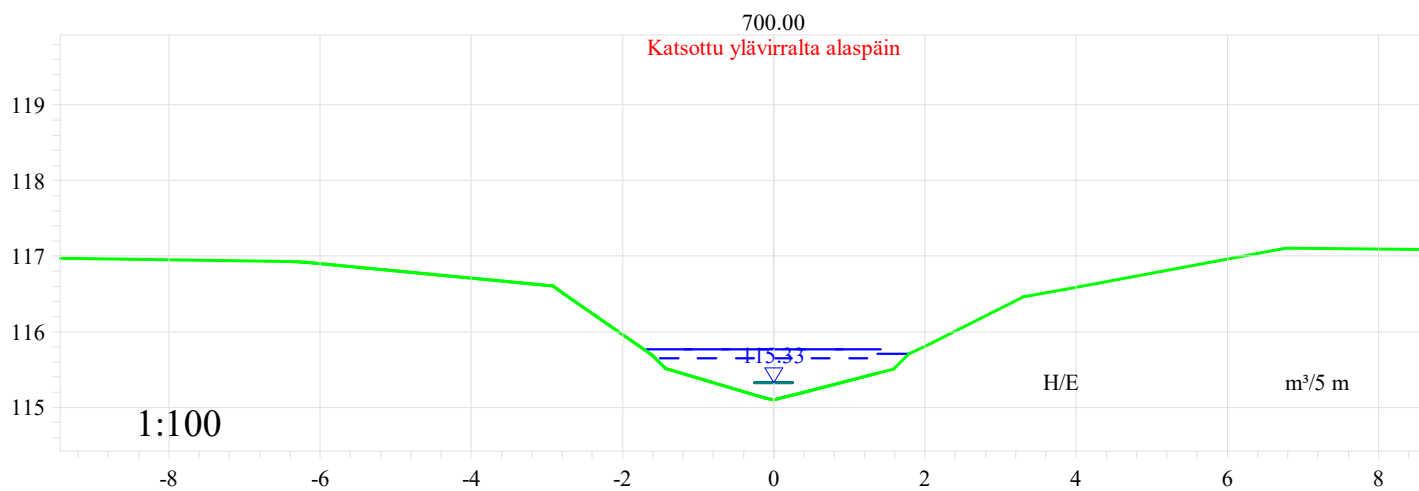

Tomas Pätt Ab Oy	Mittakaava	1:100
	Päiväys	10.10.2023
	Sisältö	Poikkileikkaus
	Vu6	
Kontoluoman ja sen sivuojien peruskuivatus	Piirrustuksen nro	10_6_2

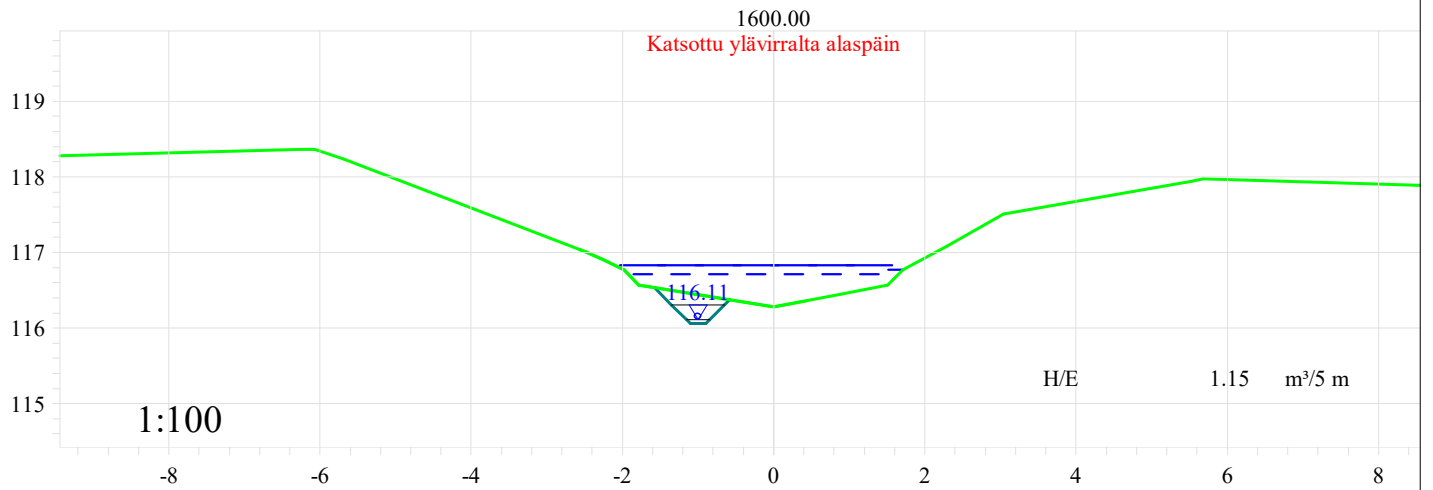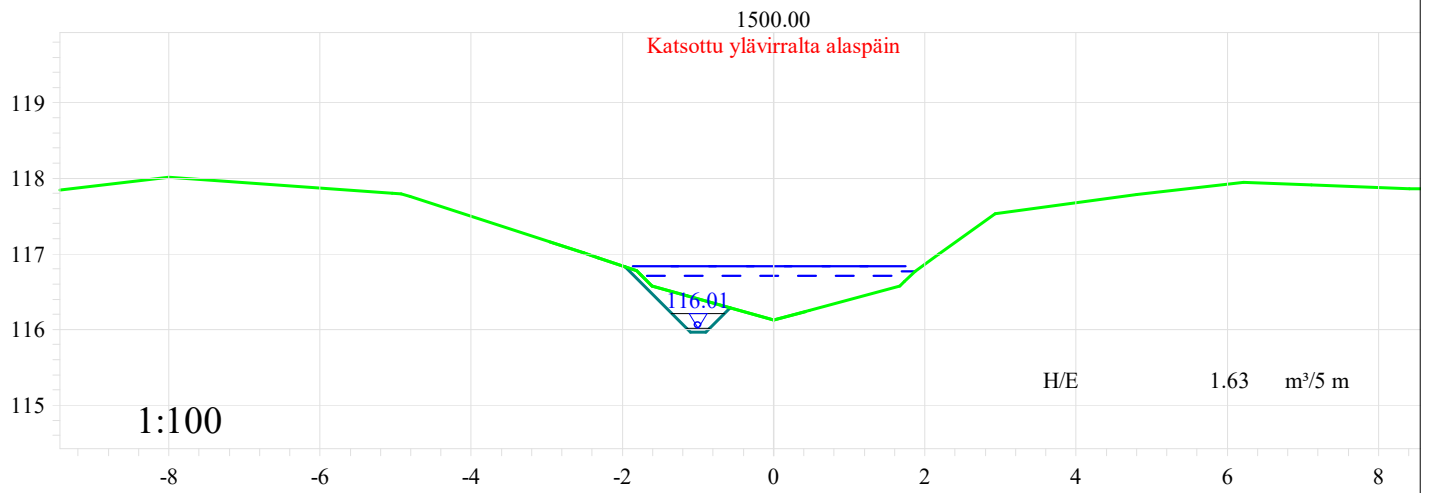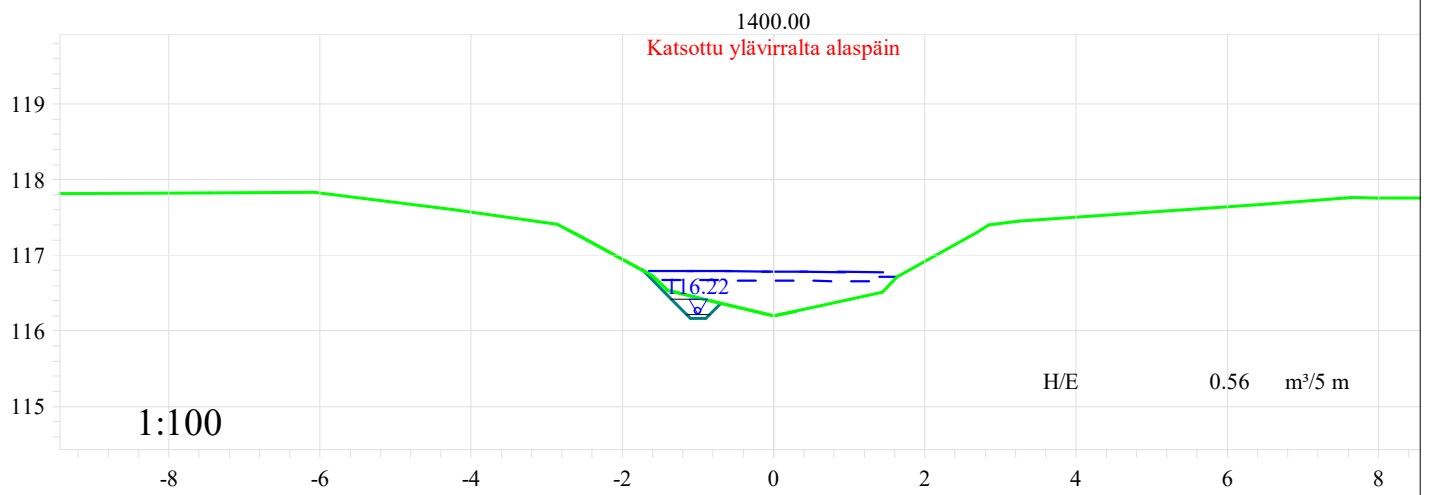

Tomas Pätt Ab Oy	Mittakaava	1:100
	Päiväys	10.10.2023
	Sisältö	Poikkileikkaus
	Piirrustuksen nro	Vu6
Kontoluoman ja sen sivuojen peruskuivatus		10_6_3