


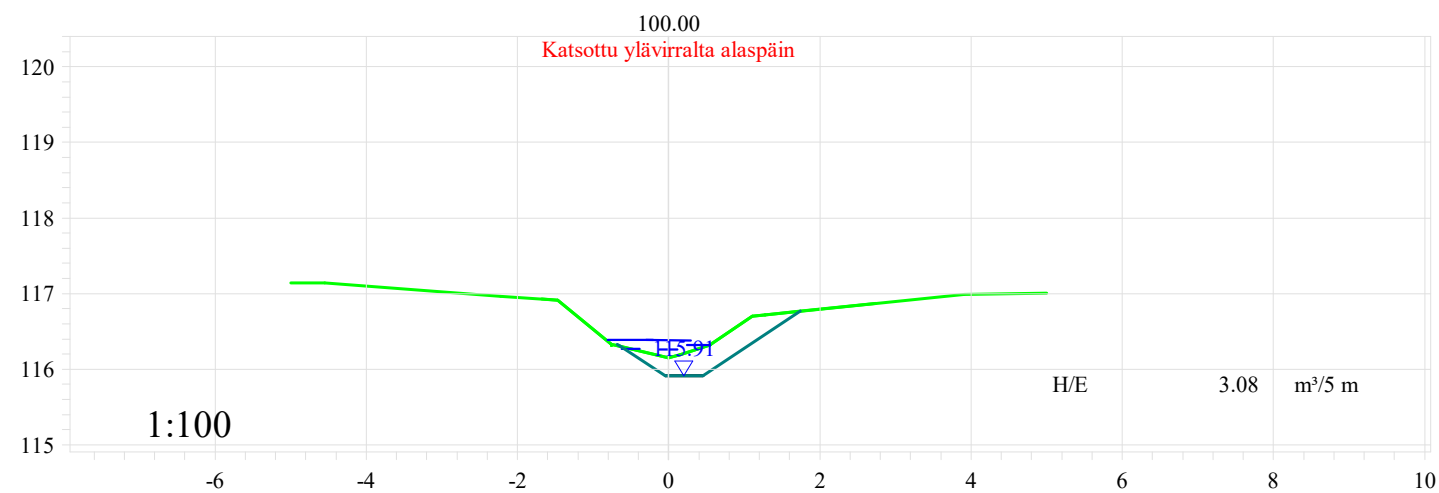
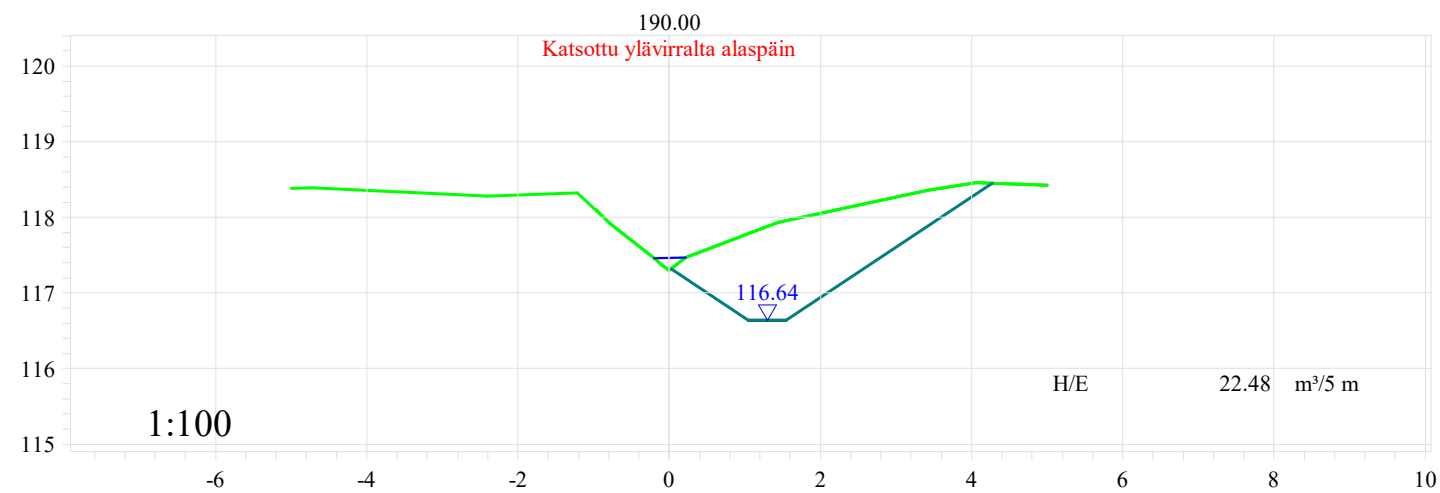
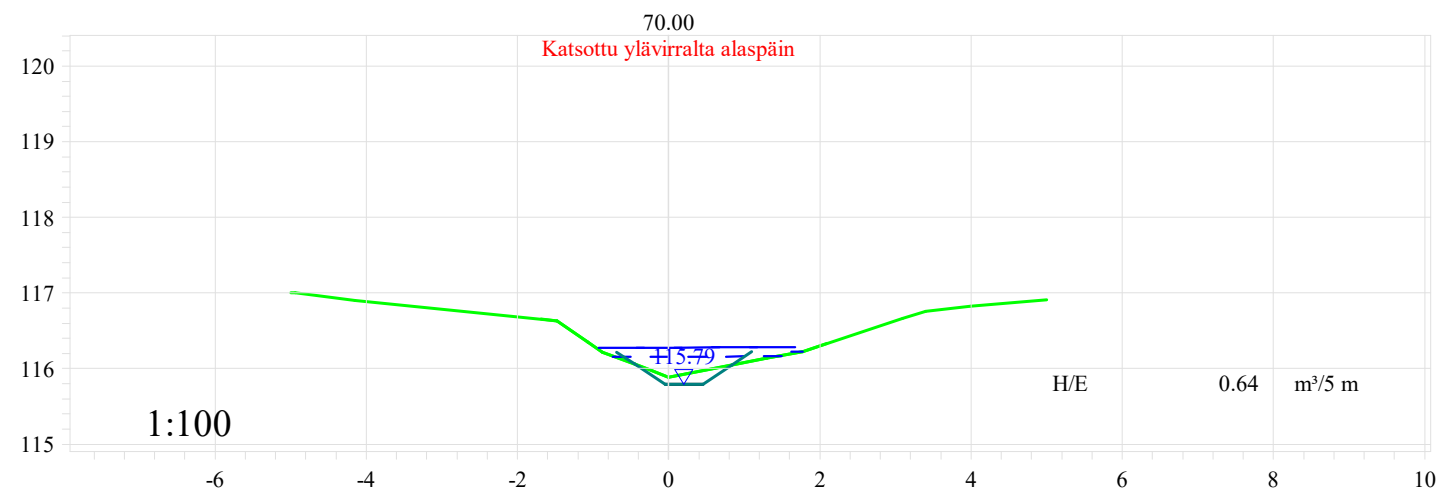
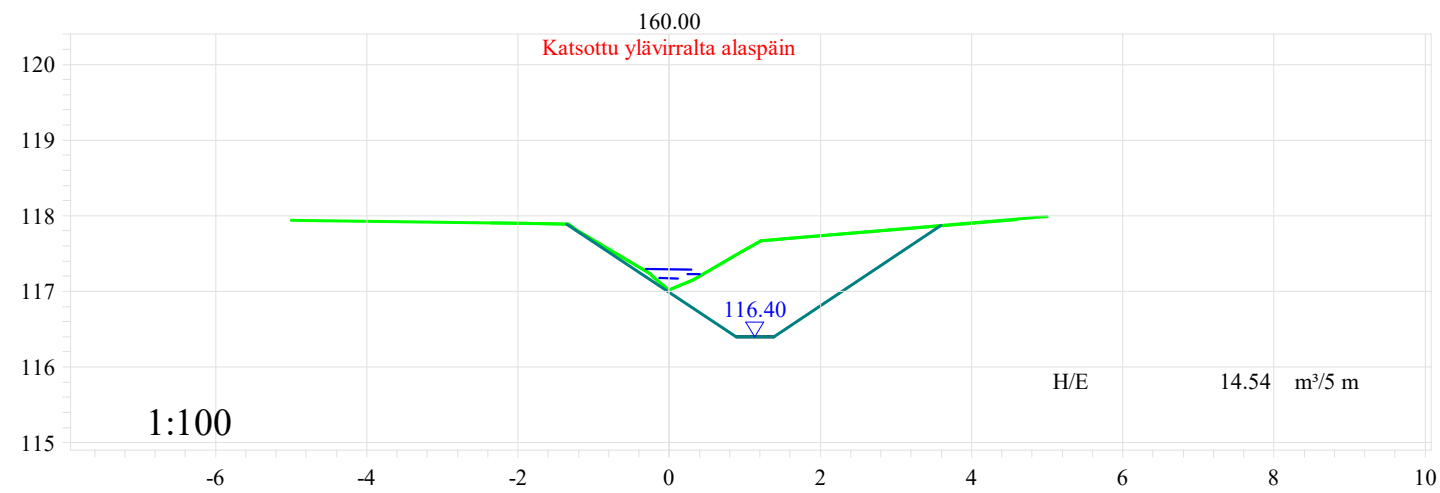
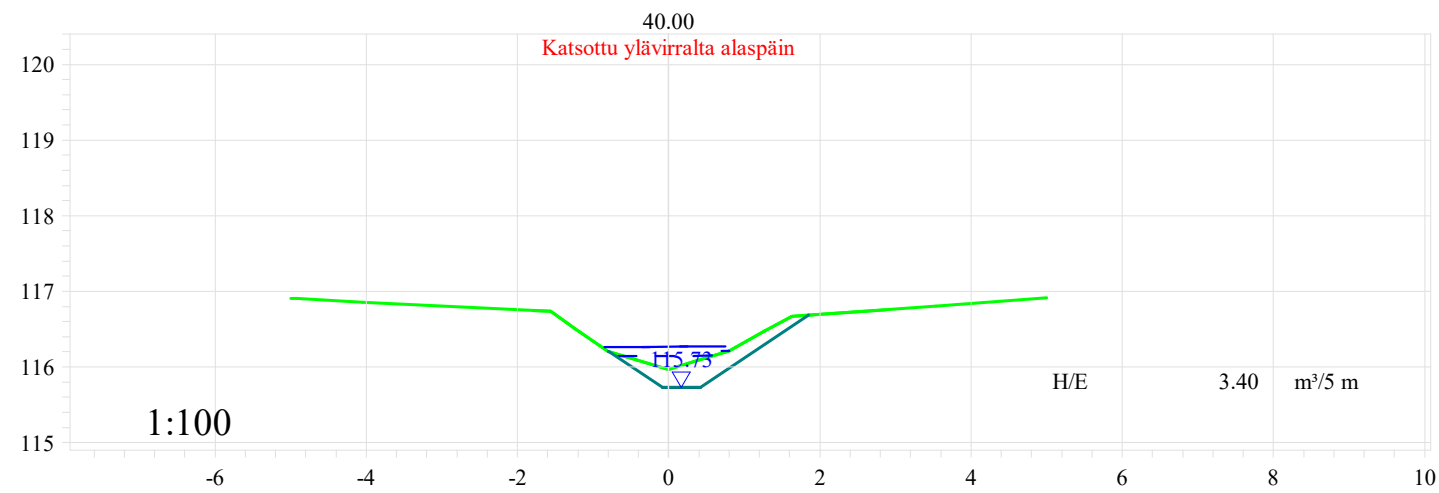
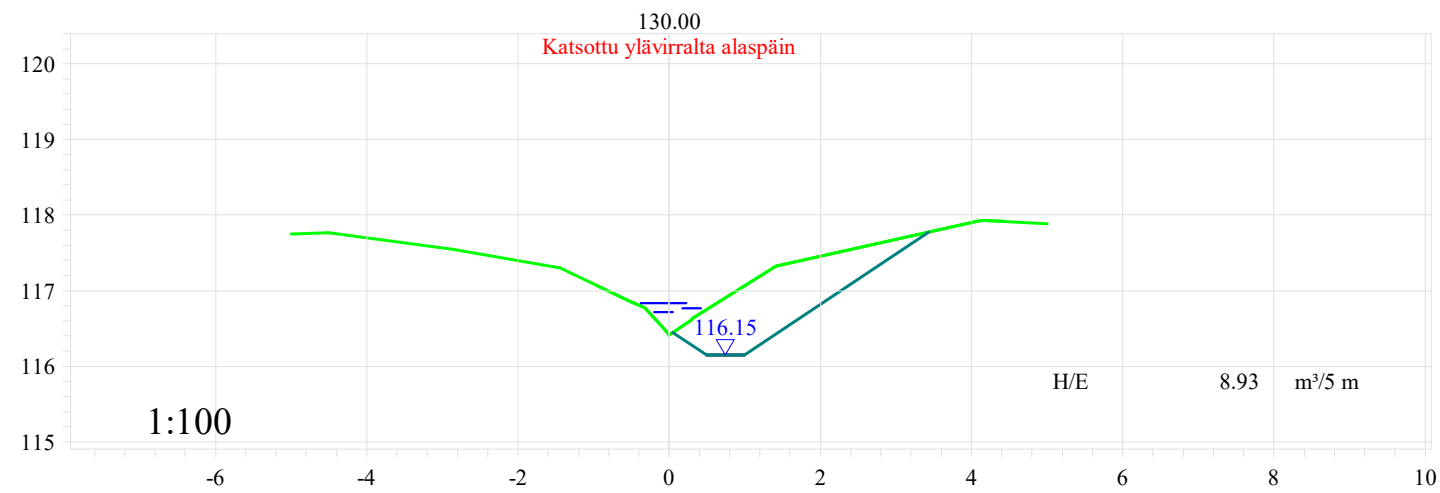
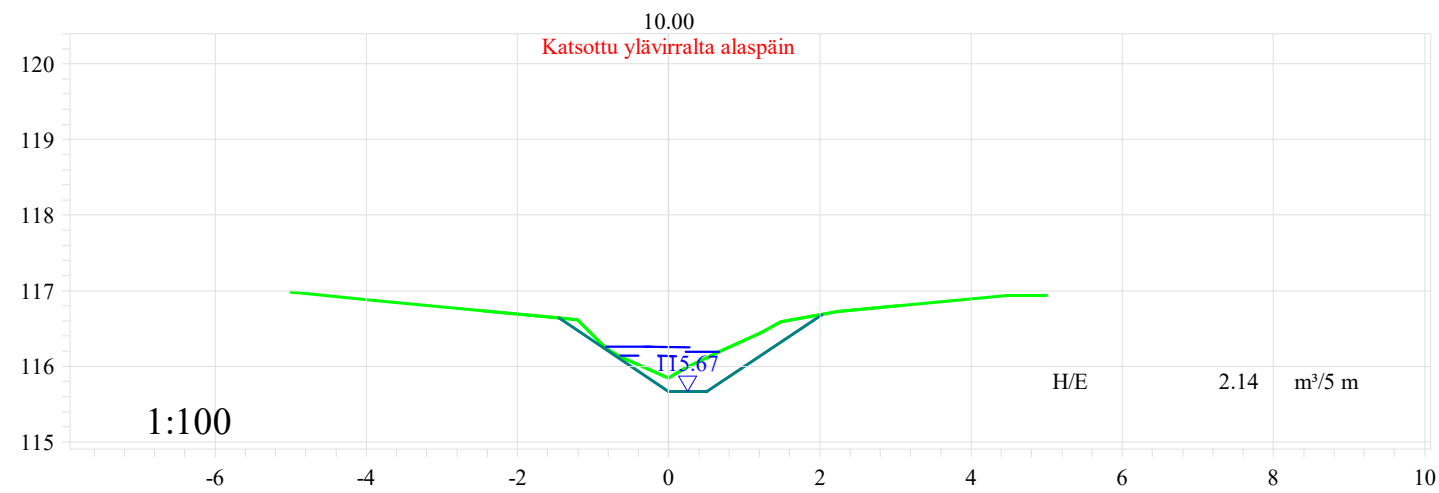
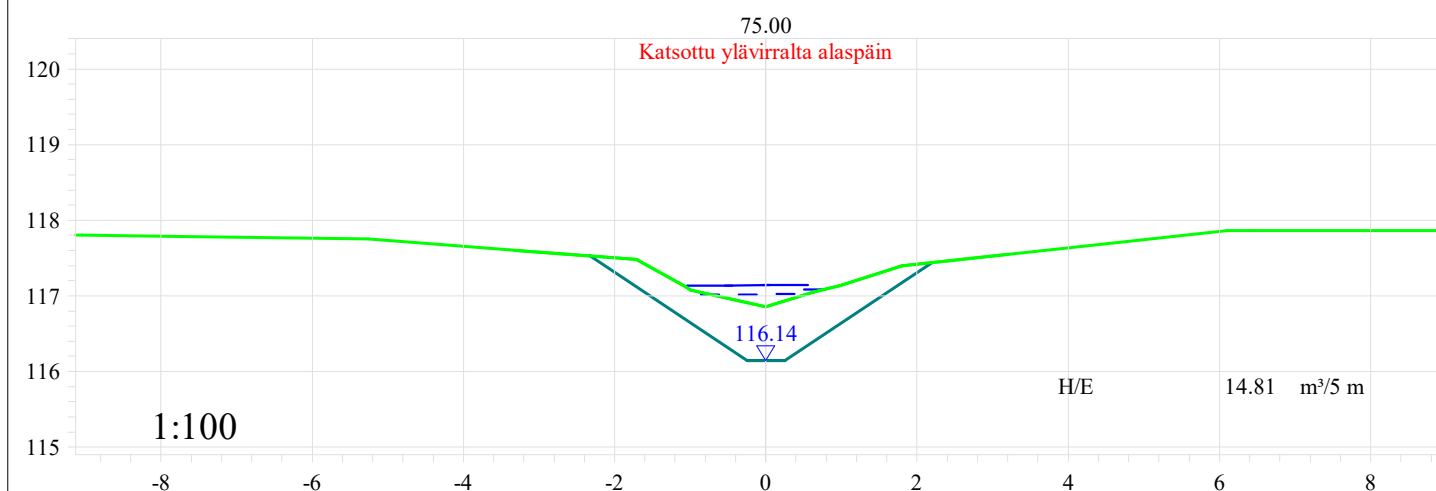
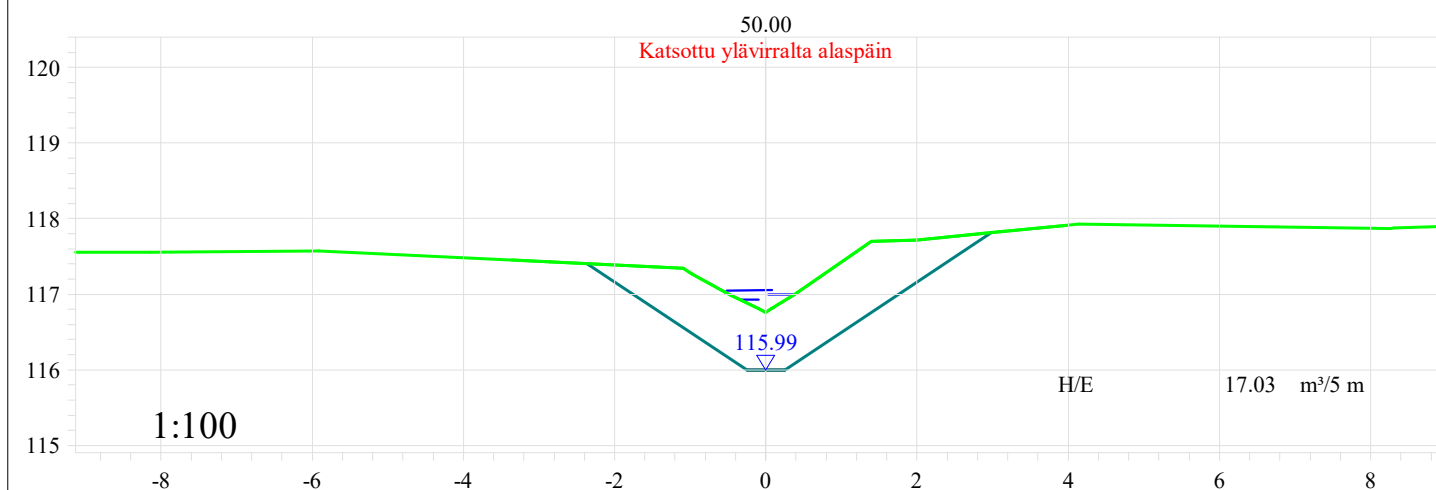
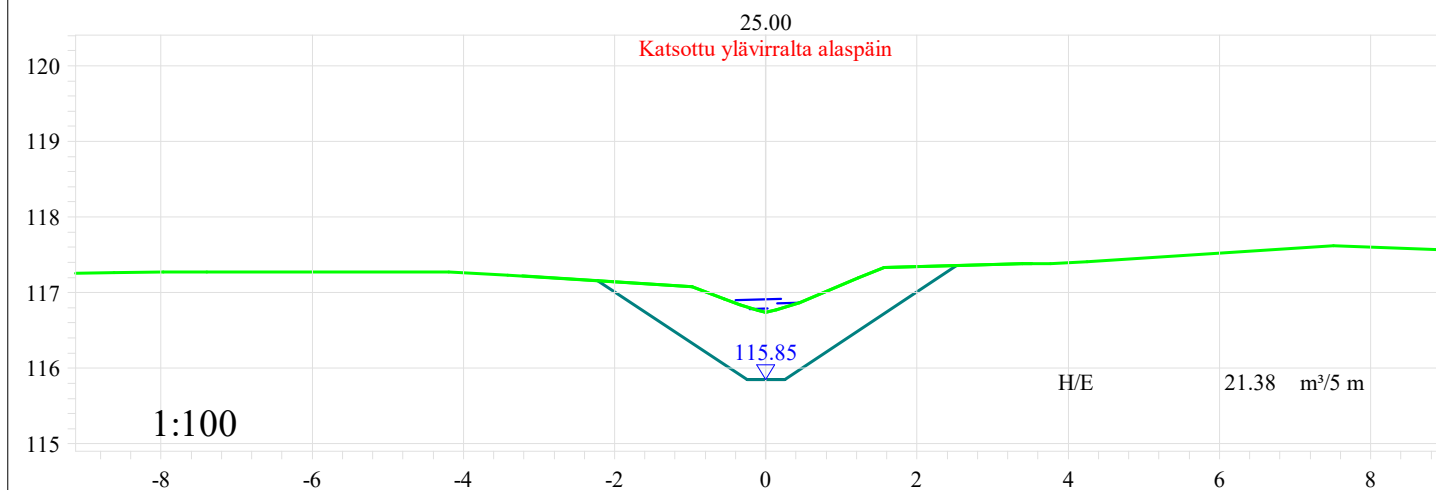


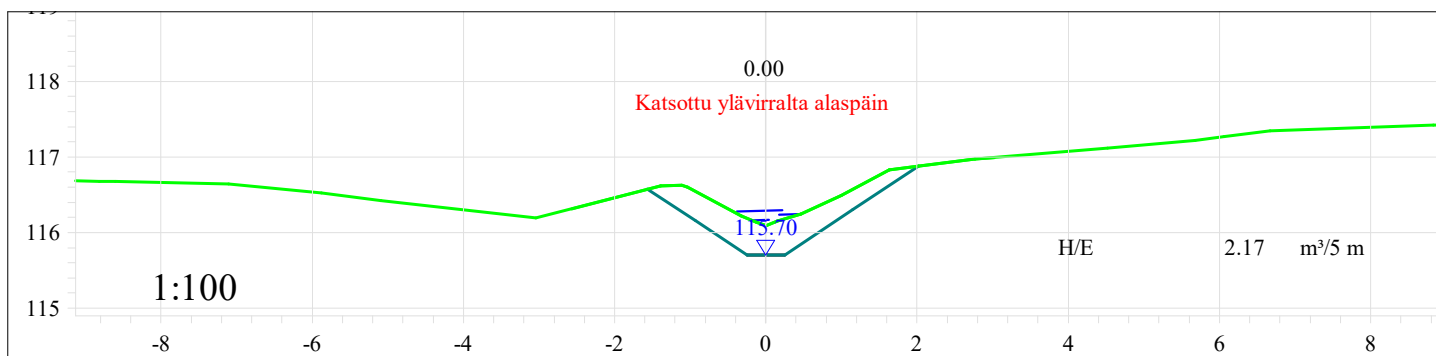







Tomas Pätt Ab Oy Kontoluoman ja sen sivuojen peruskuivatus	Mittakaava	1:100
	Päiväys	10.10.2023
	Sisältö	Poikkileikkaus Vu7, 0+10 - 1+90
	Piirrustuksen nro	10_7

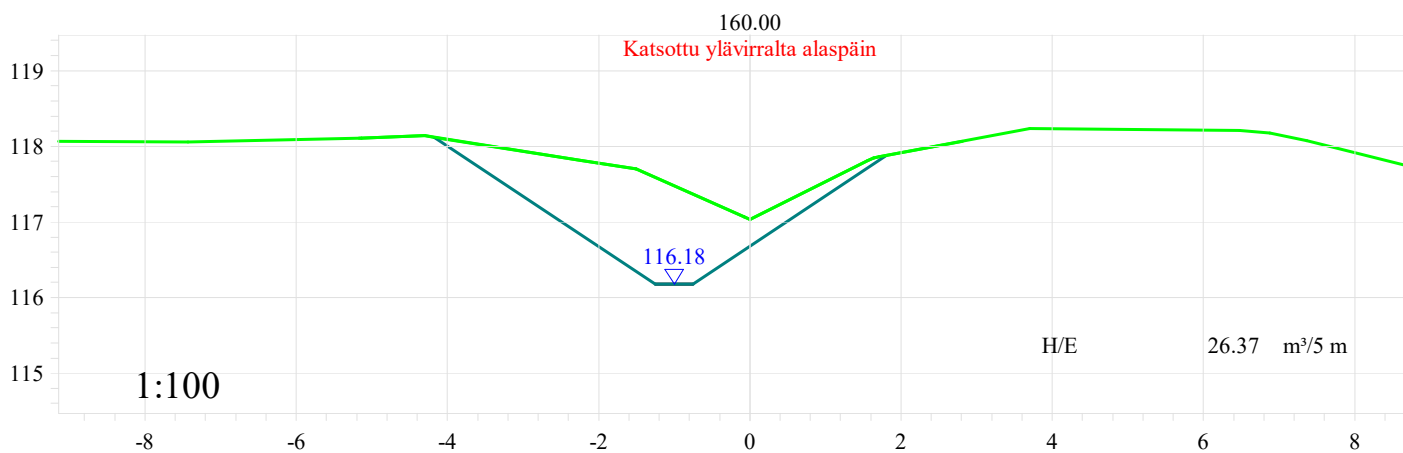








Tomas Pätt Ab Oy	Mittakaava	1:100
	Päiväys	10.10.2023
	Sisältö	Poikkileikkaus
		Vu8, 0+00 - 0+75
Kontoluoman ja sen sivuojen peruskuivatus	Piirrustuksen nro	10_8

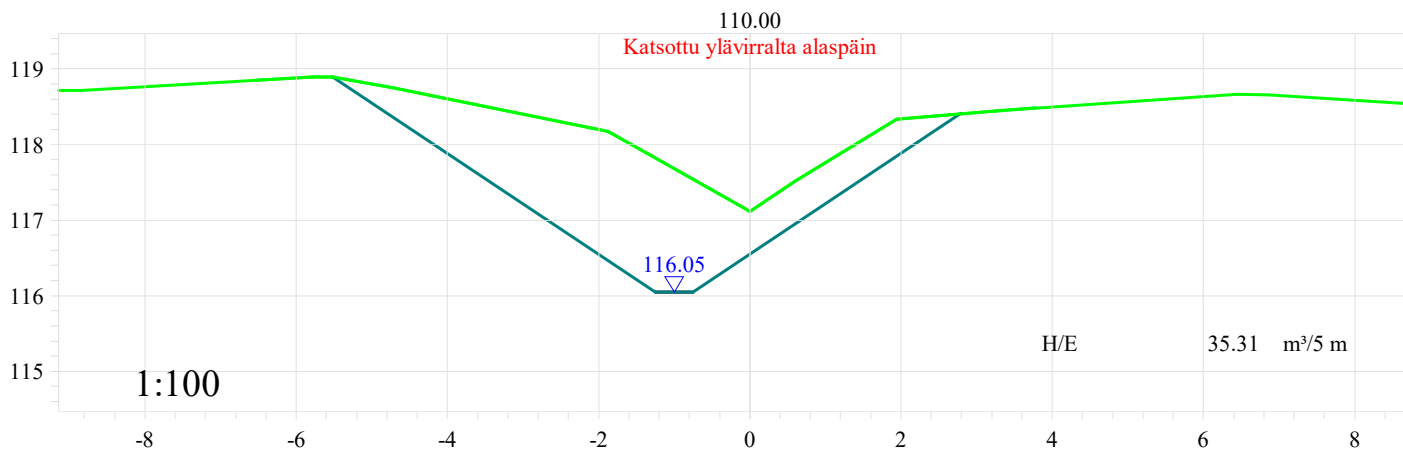






Tomas Pätt Ab Oy	Mittakaava	1:100
	Päiväys	10.10.2023
Kontoluoman ja sen sivuojen peruskuivatus	Sisältö	Poikkileikkaus Vu9, 0+10 - 1+60
	Piirrustuksen nro	10_9

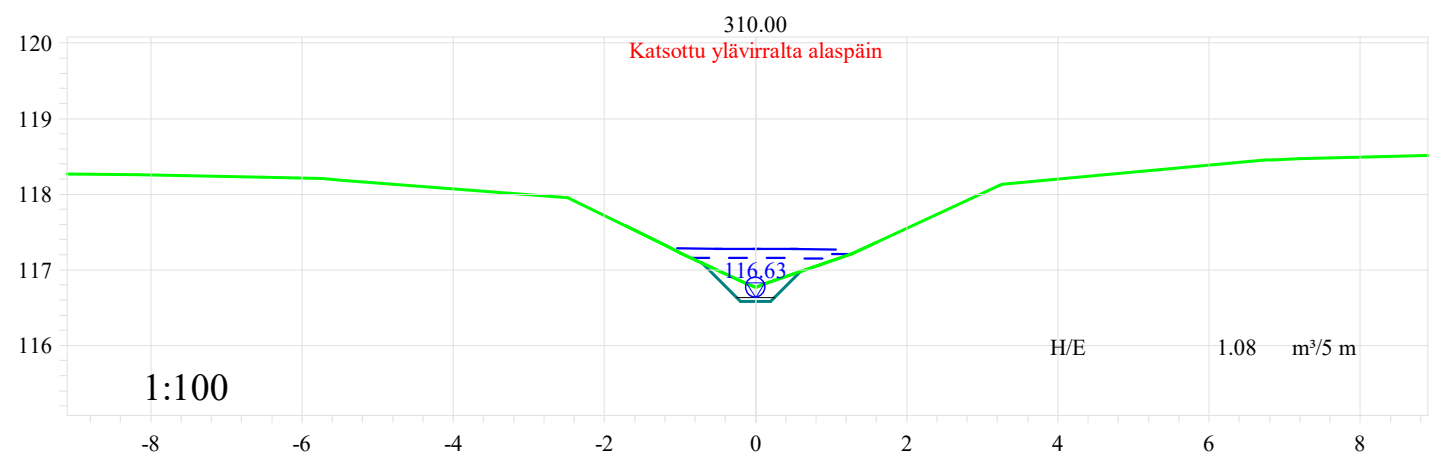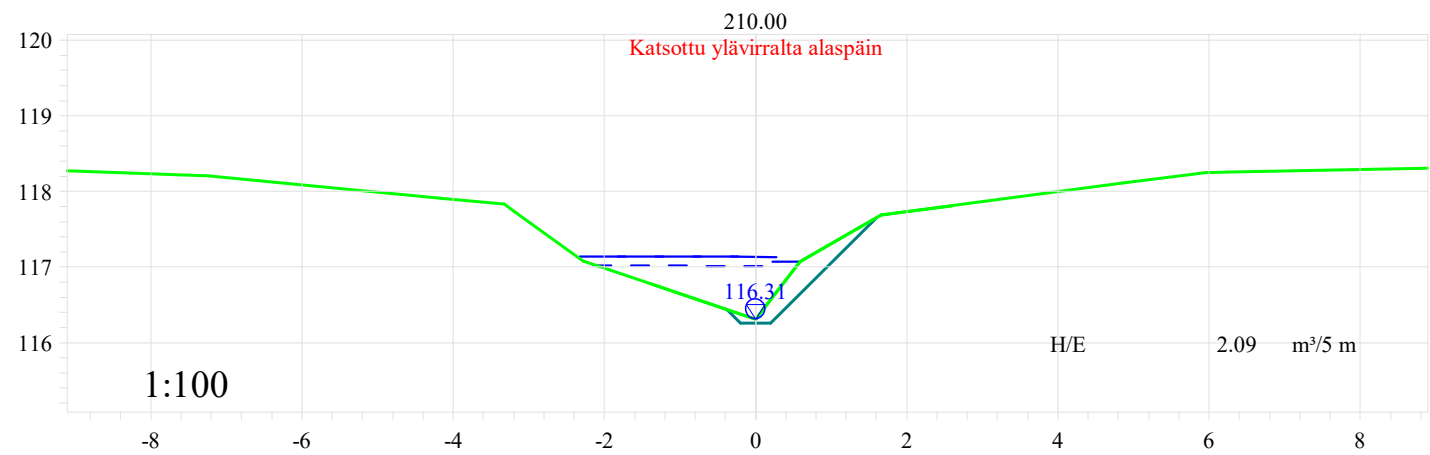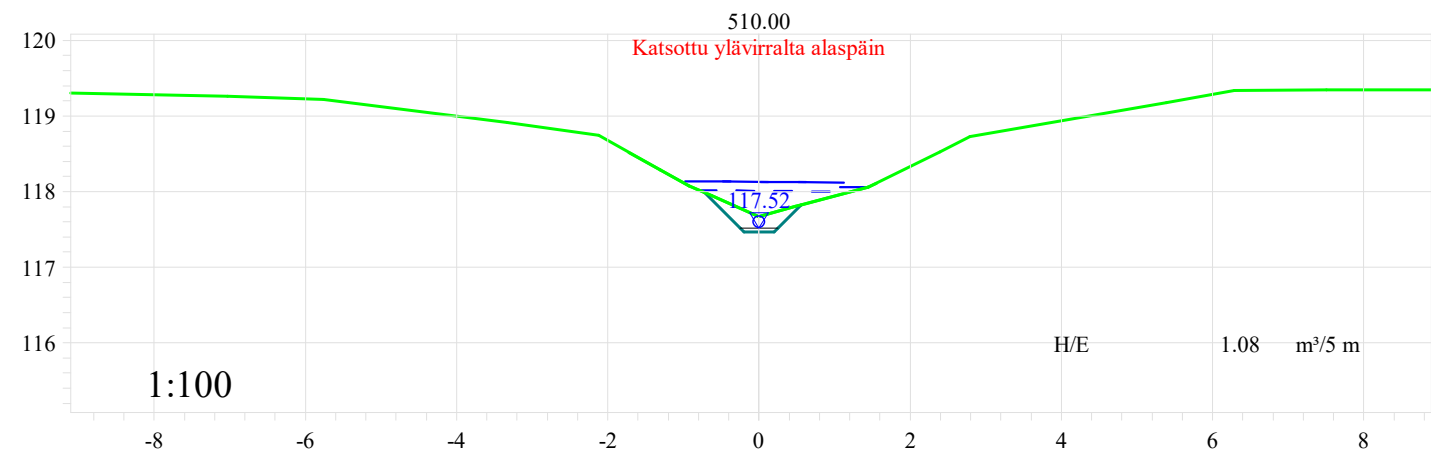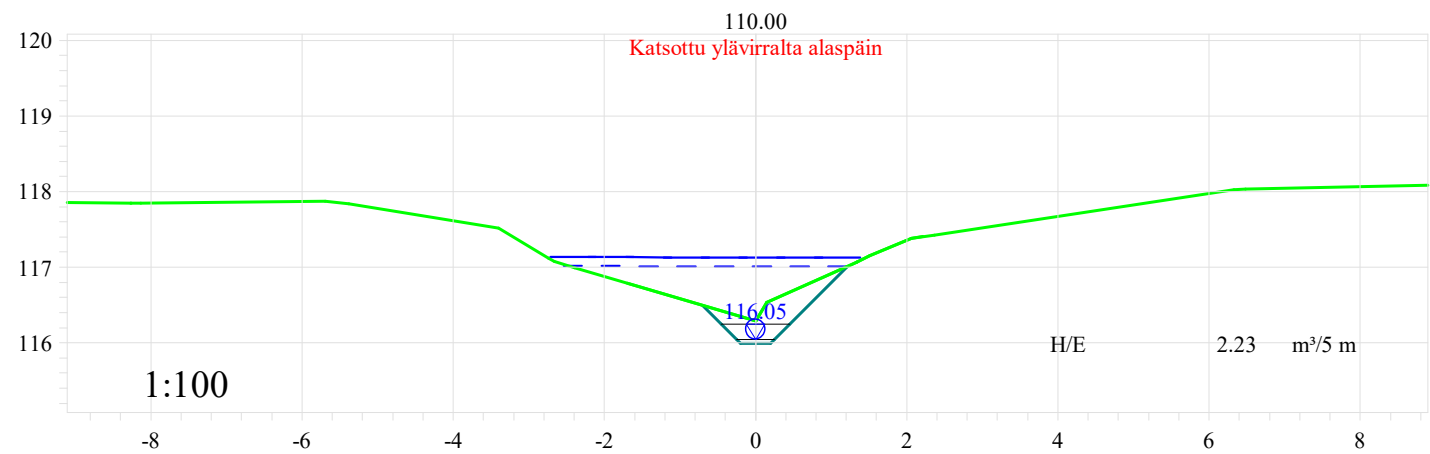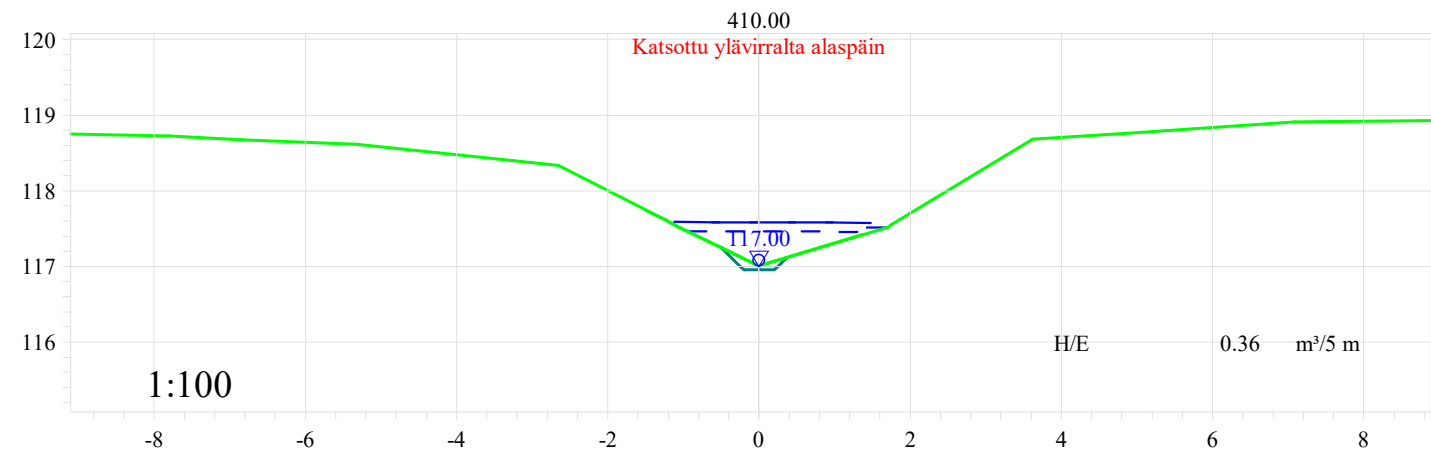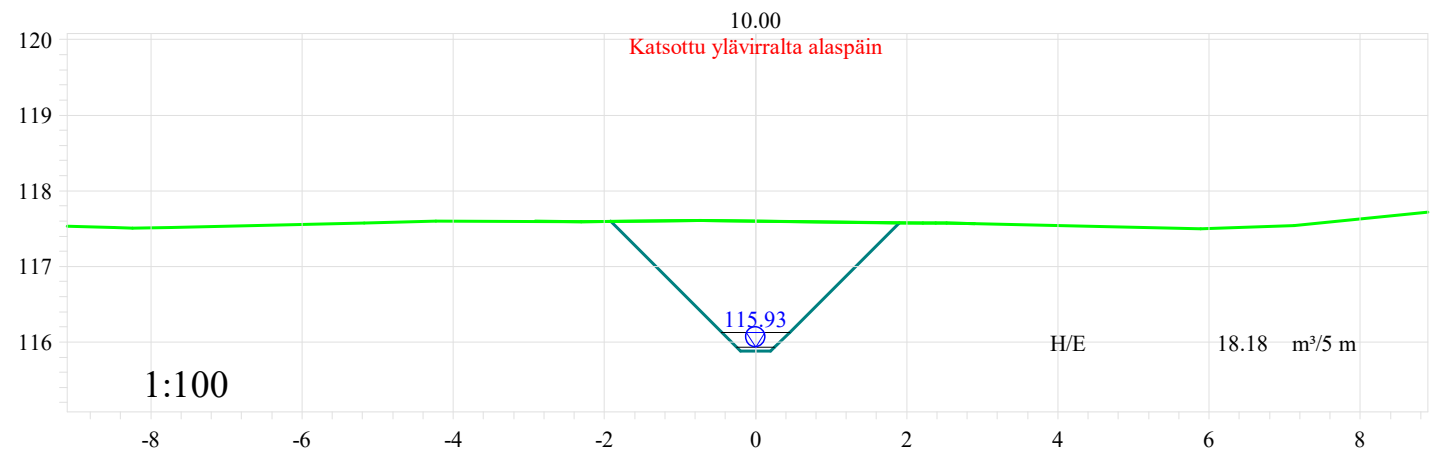






Tomas Pätt Ab Oy	Mittakaava	1:100
	Päiväys	10.10.2023
	Sisältö	Poikkileikkaus Vu10, 0+10 - 5+10
	Piirrustuksen nro	10_10
Kontoluoman ja sen sivuojien peruskuivatus		

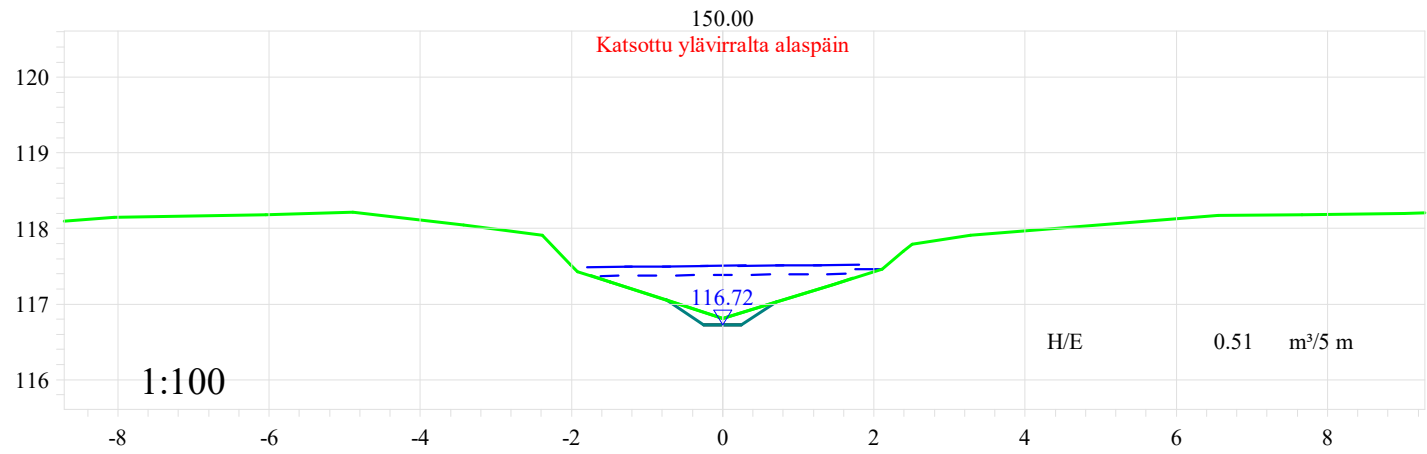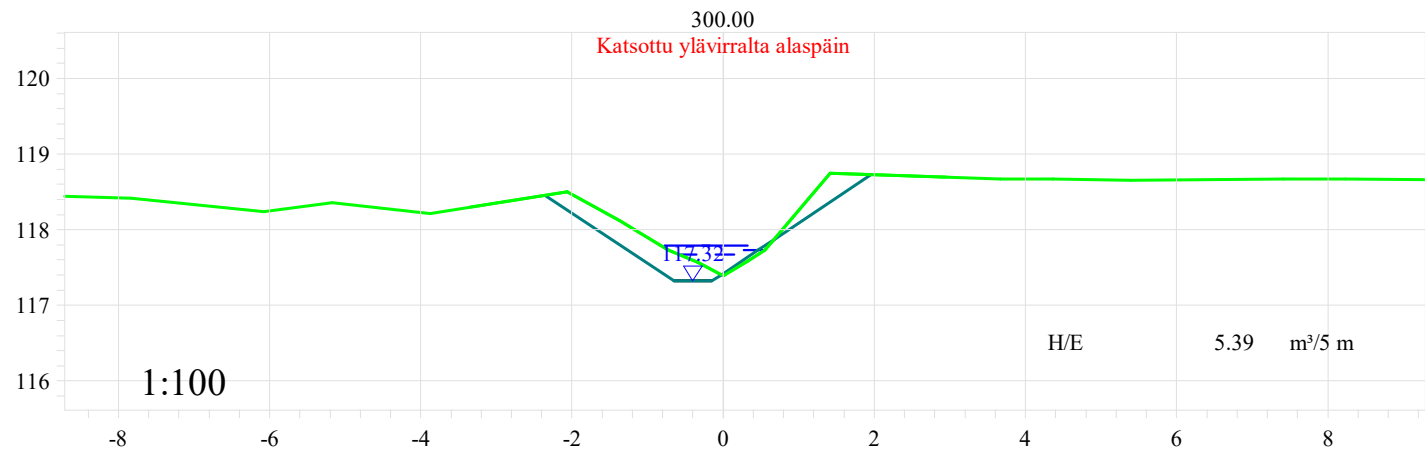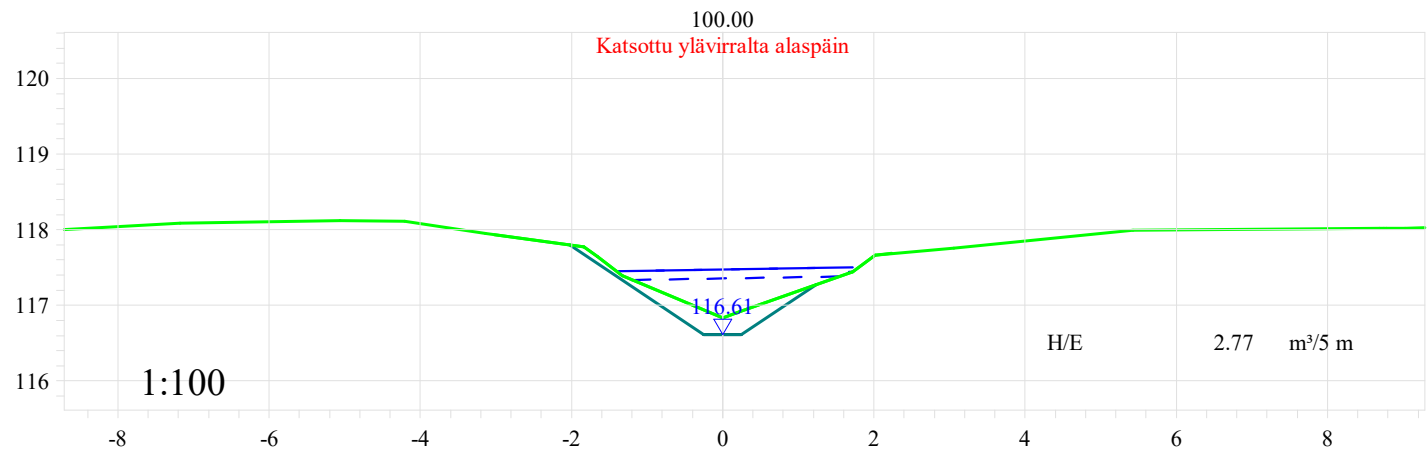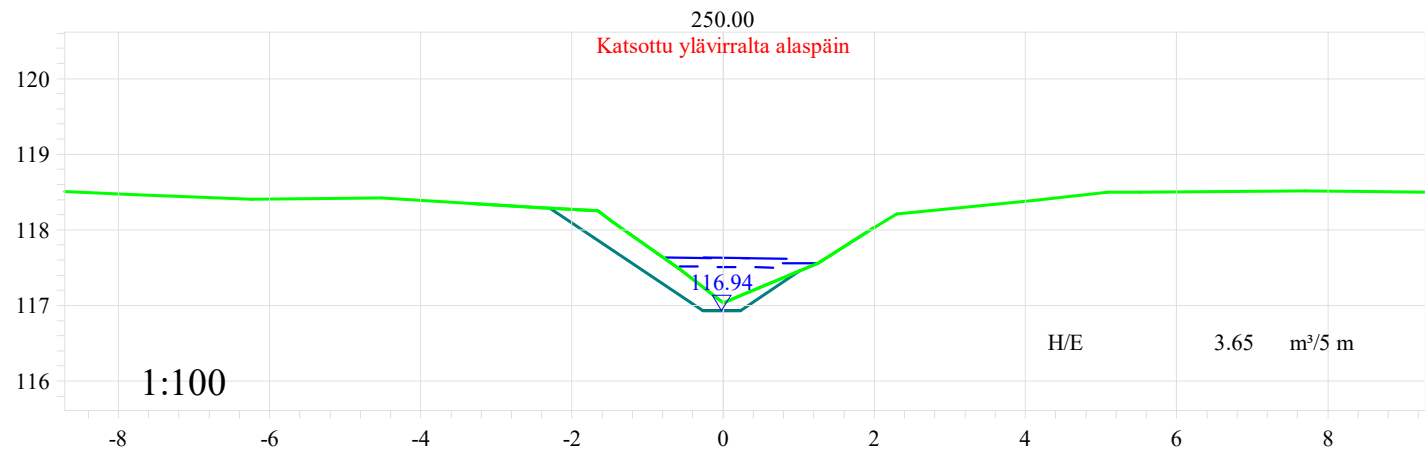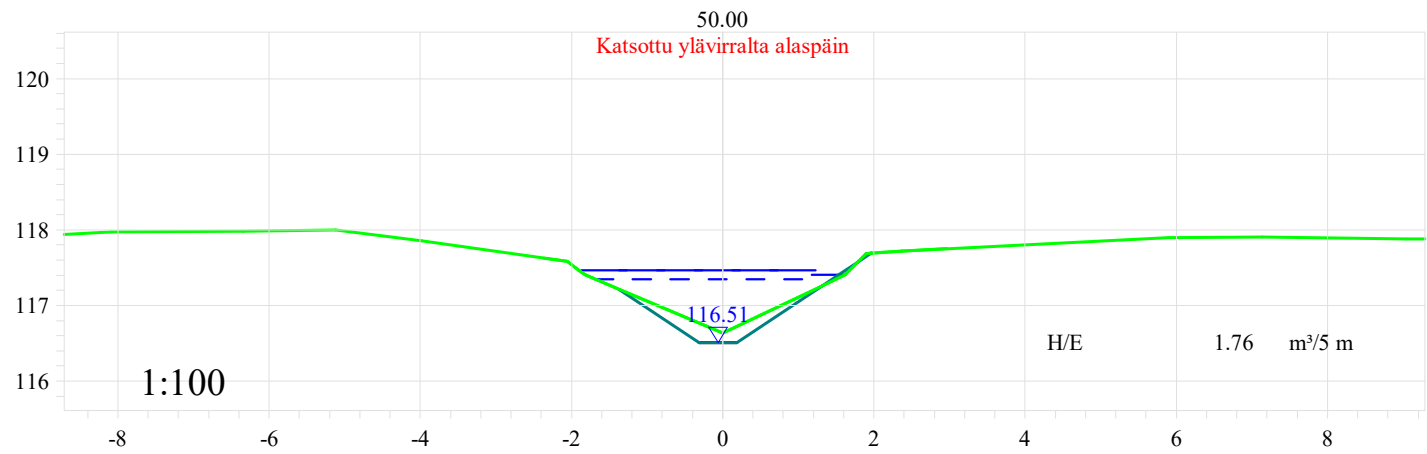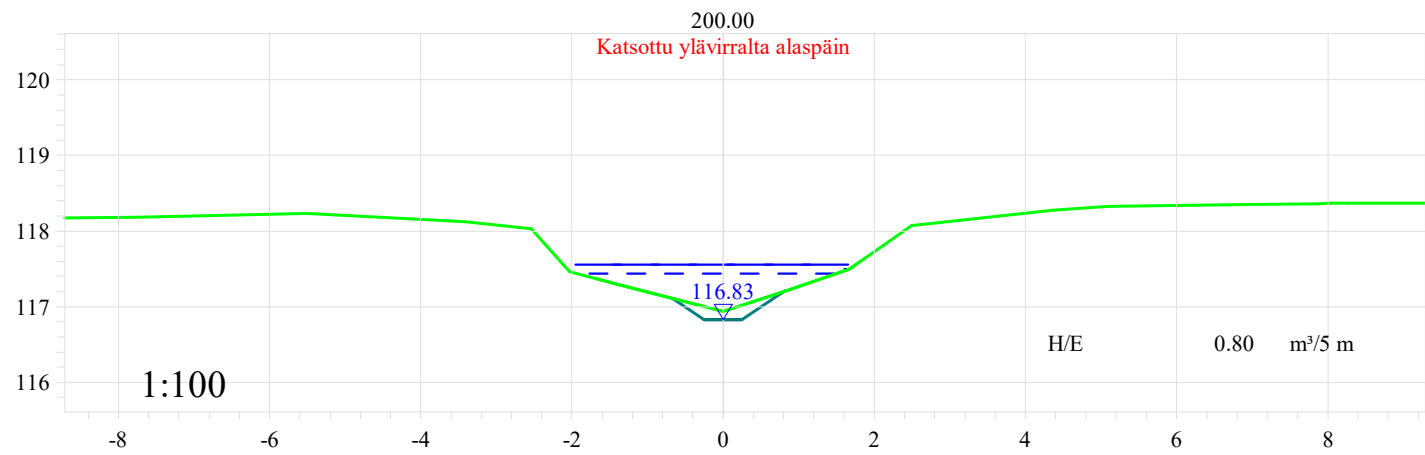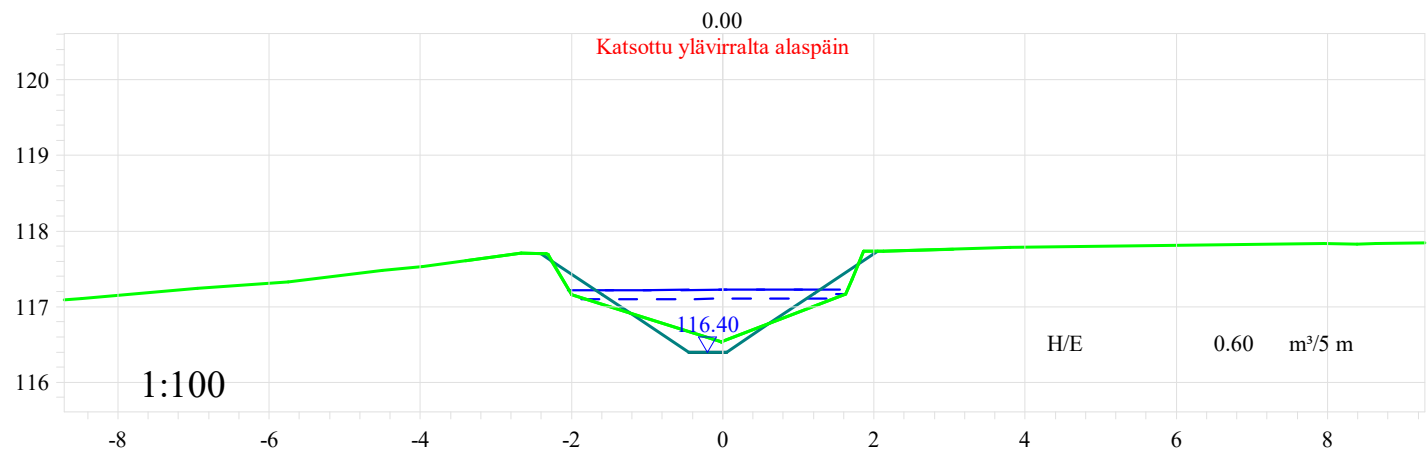









Tomas Pätt Ab Oy	Mittakaava	1:100
	Päiväys	10.10.2023
	Sisältö	Poikkileikkaus
	Vu11, 0+00 - 3+00	
Kontoluoman ja sen sivuojen peruskuivatus		Piirrustuksen nro 10_11

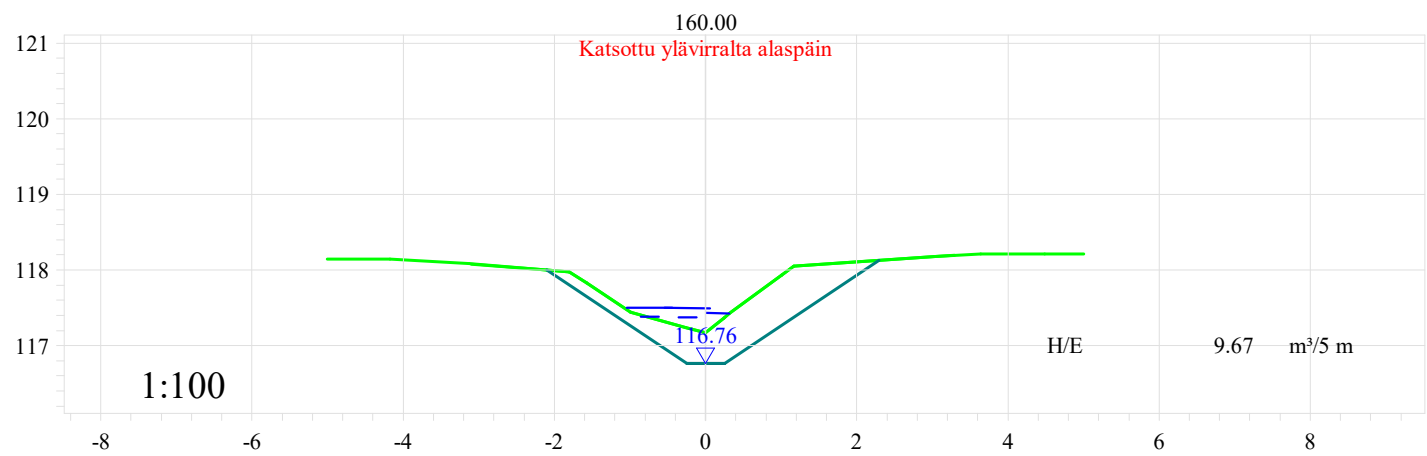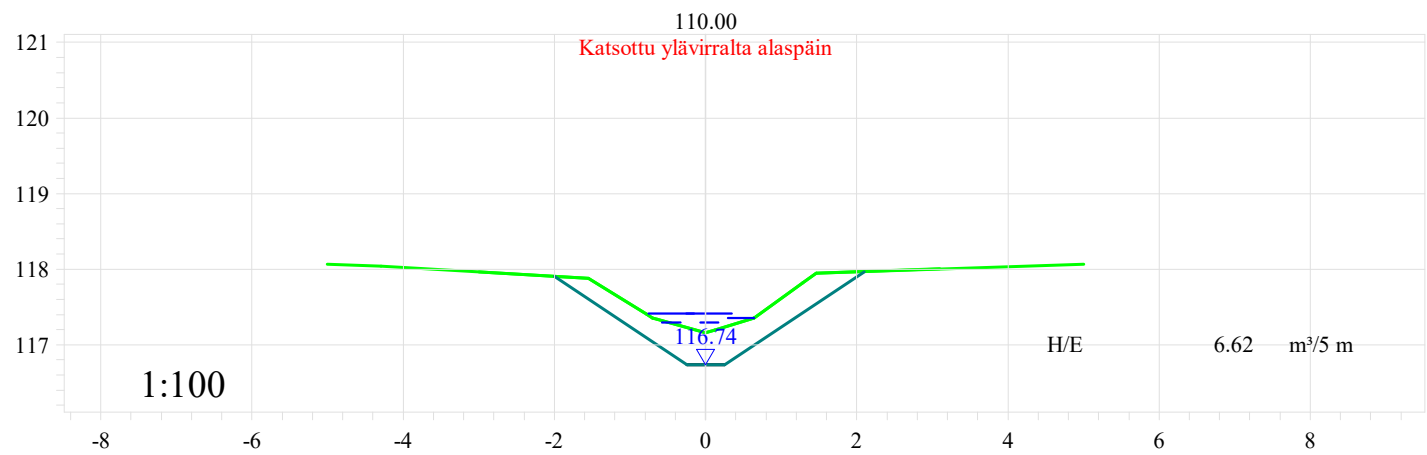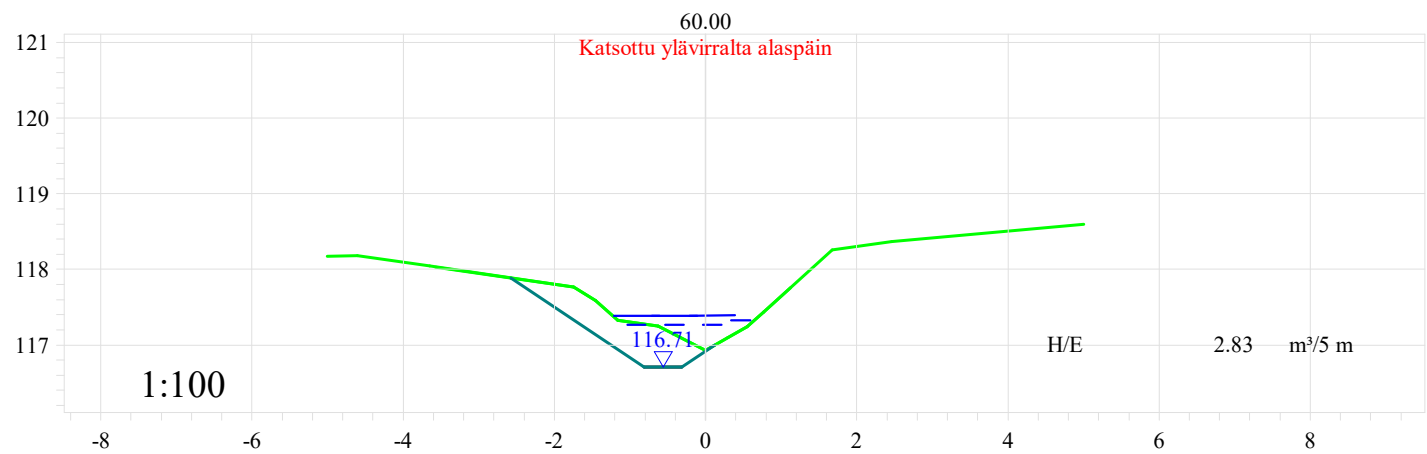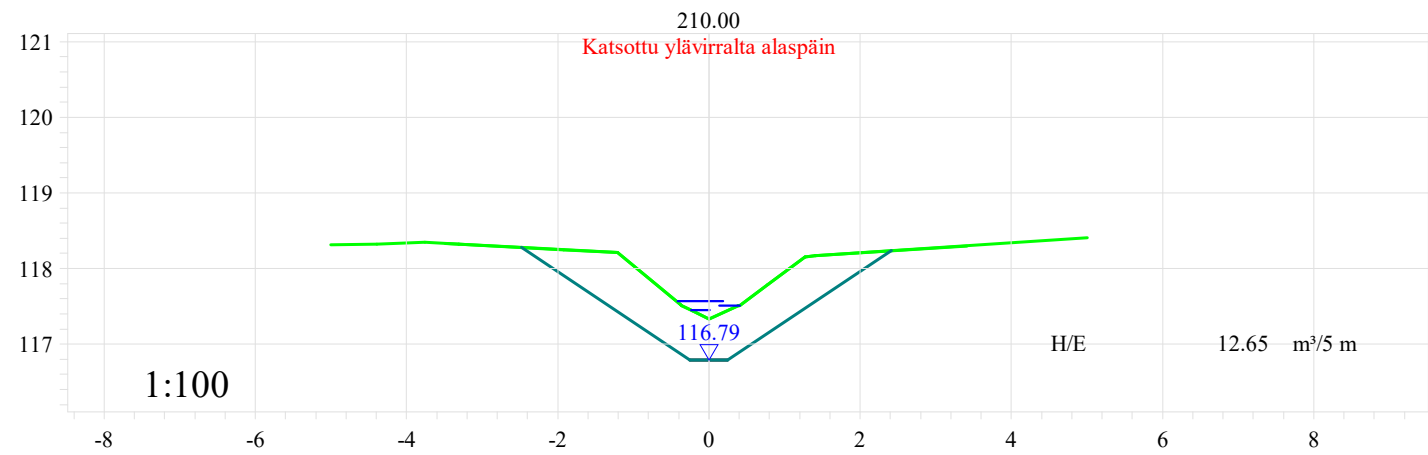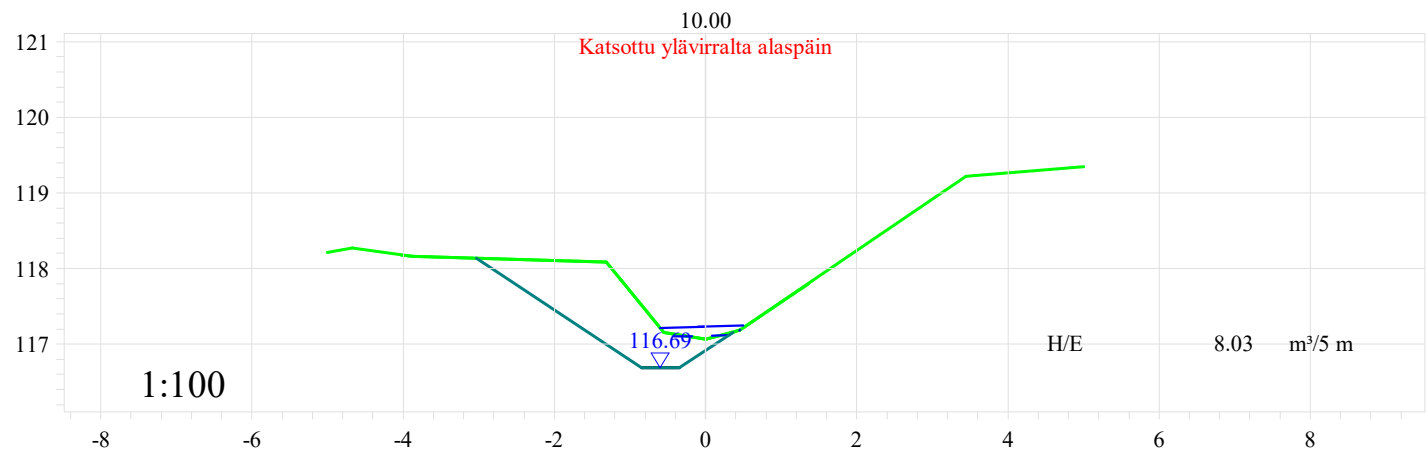







Tomas Pätt Ab Oy	Mittakaava 1:100
Kontoluoman ja sen sivuojen peruskuivatus	Päiväys 10.10.2023
	Sisältö Poikkileikkaus Vu 11a, 0+10 - 2+10
	Piirrustuksen nro 10_11a

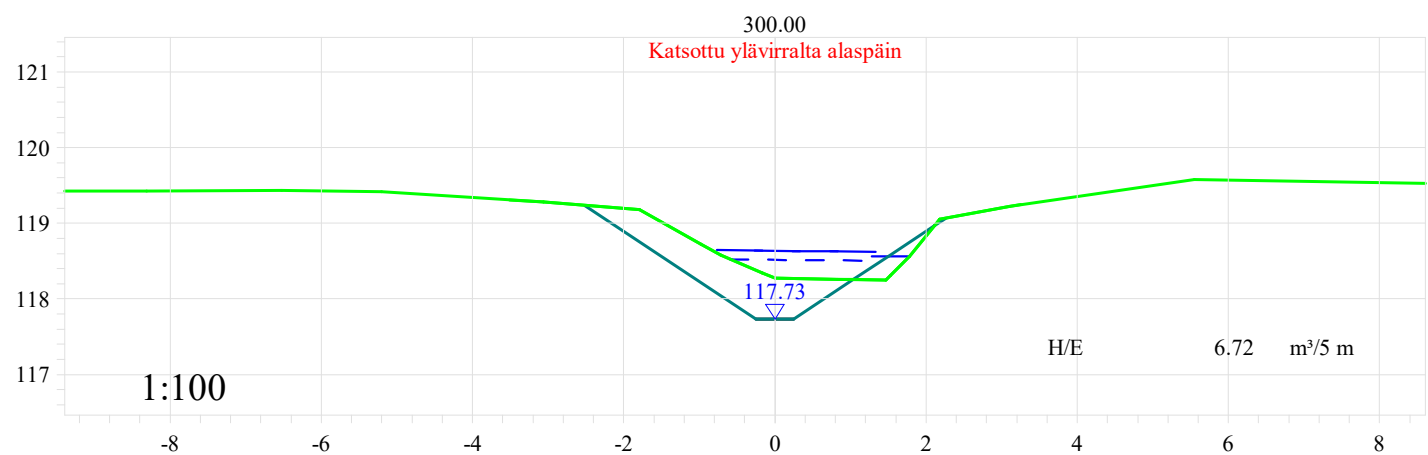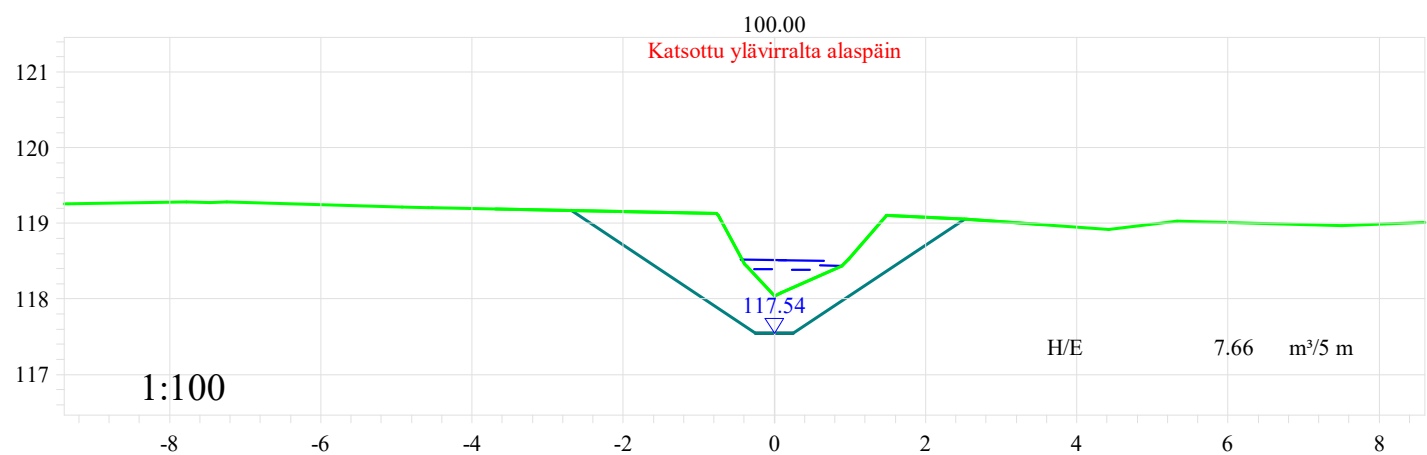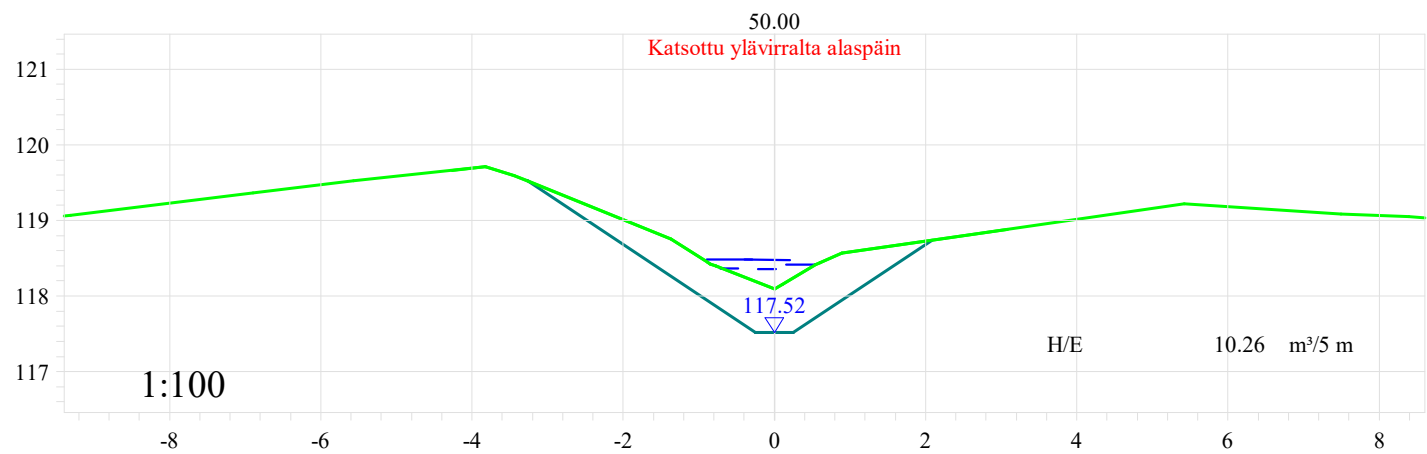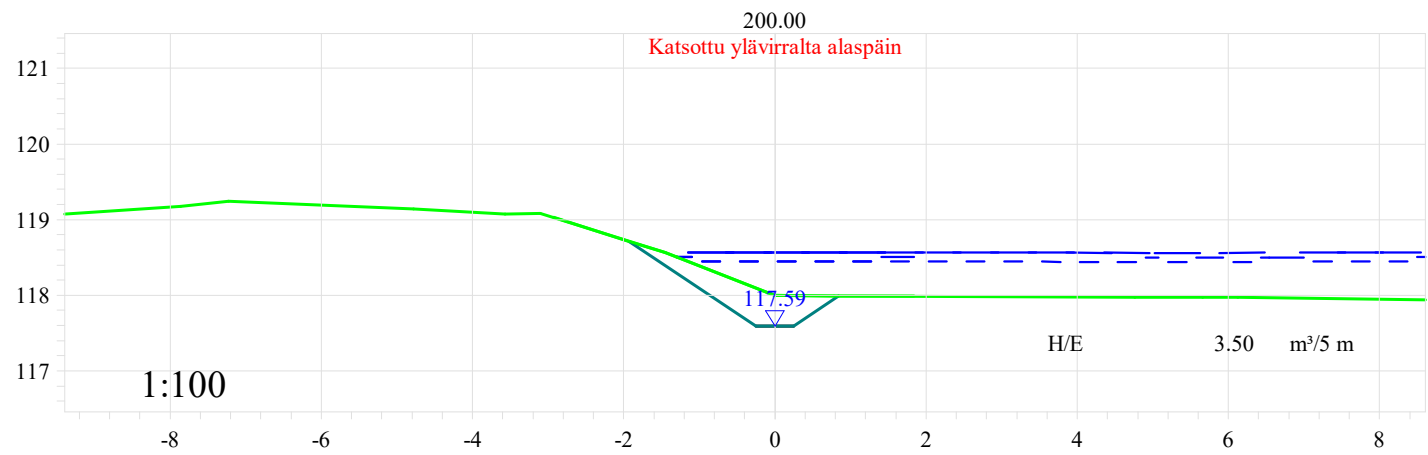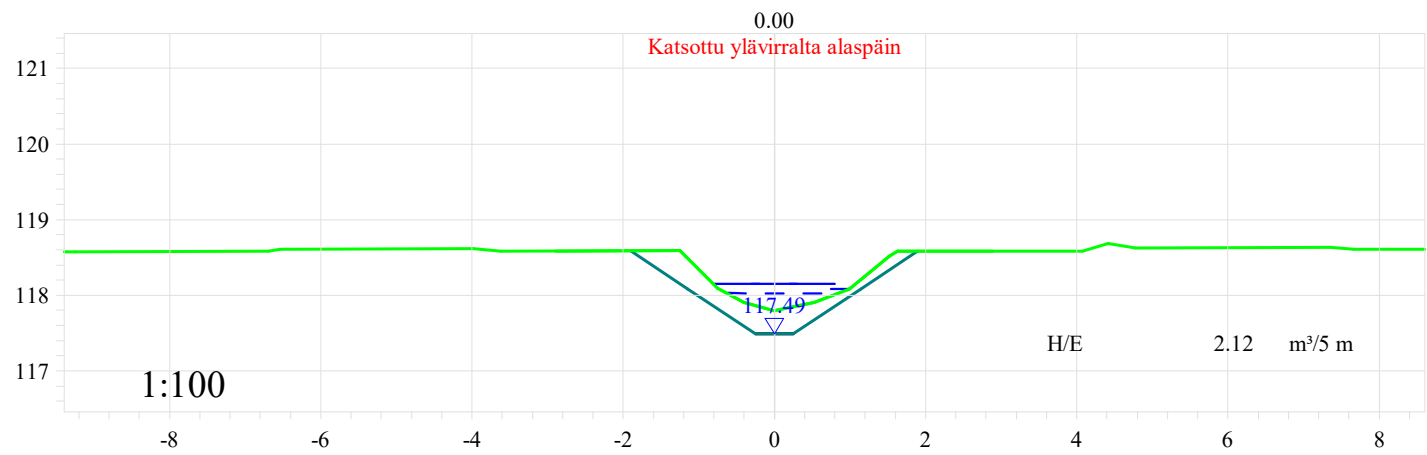






Tomas Pätt Ab Oy	Mittakaava	1:100
	Päiväys	10.10.2023
	Sisältö	Poikkileikkaus
		Vu12, 0+00 - 3+00
Kontoluoman ja sen sivuojien peruskuivatus	Piirrustuksen nro	10_12

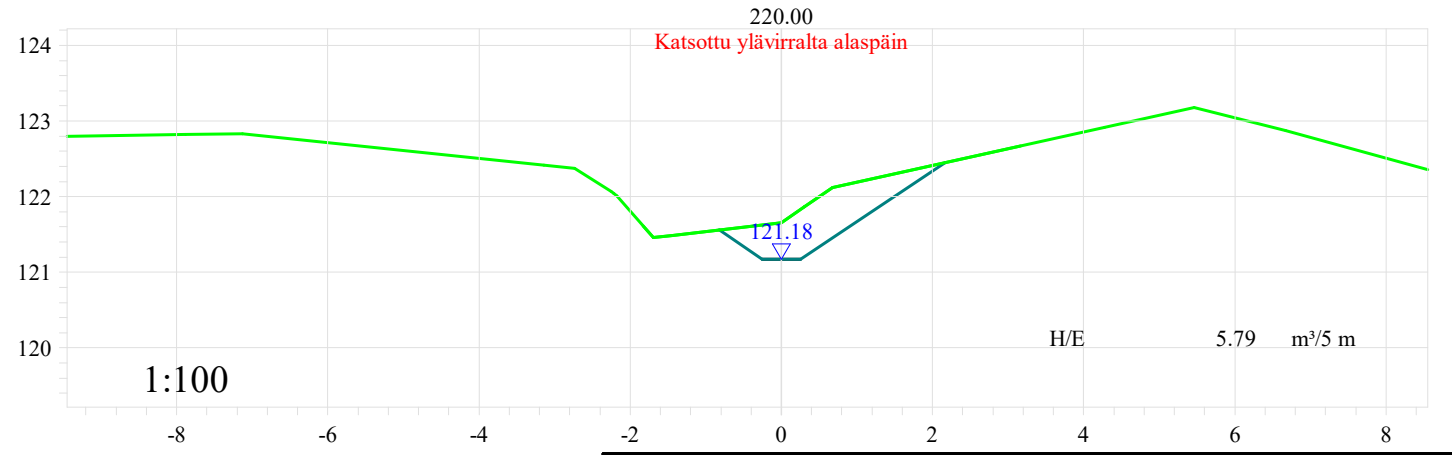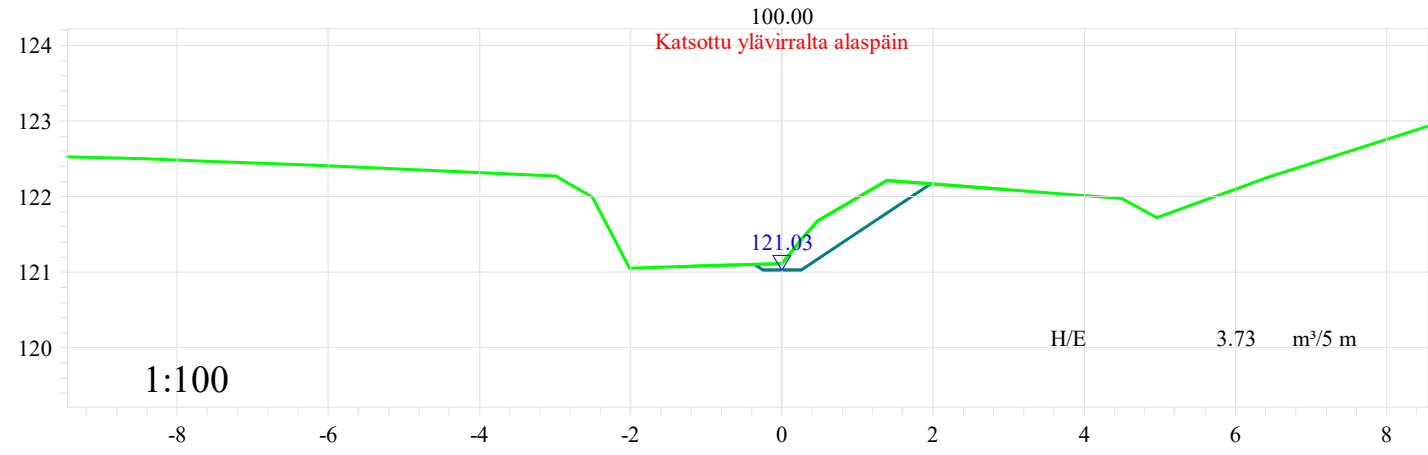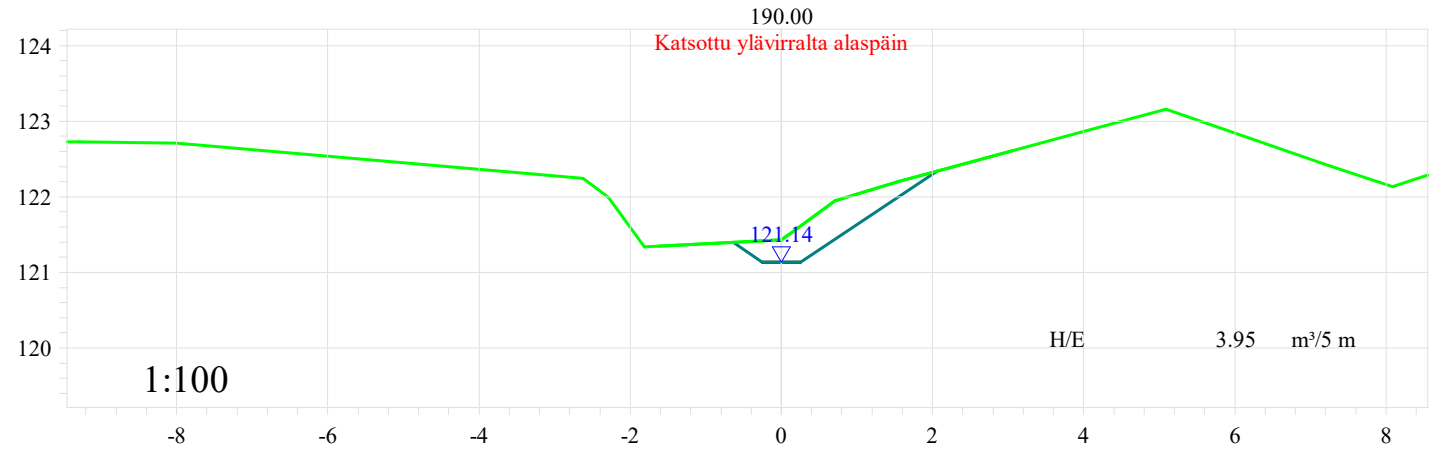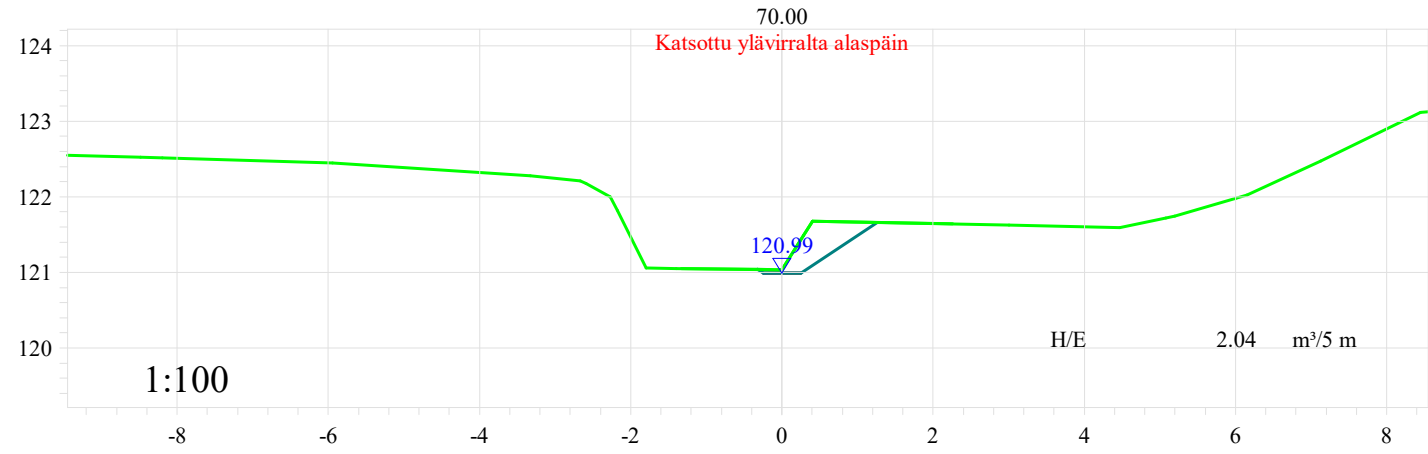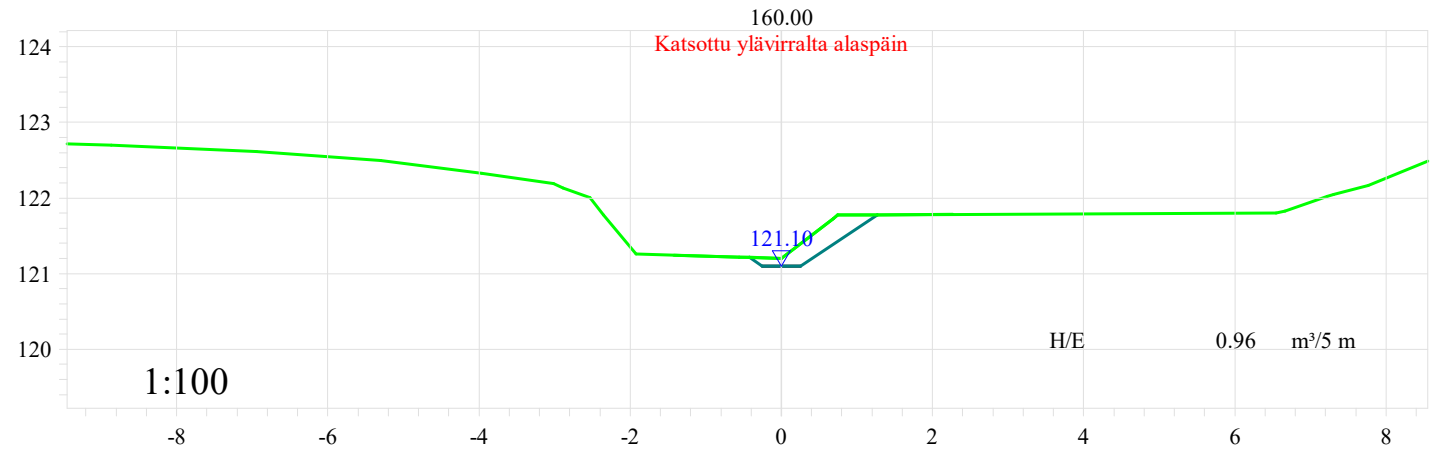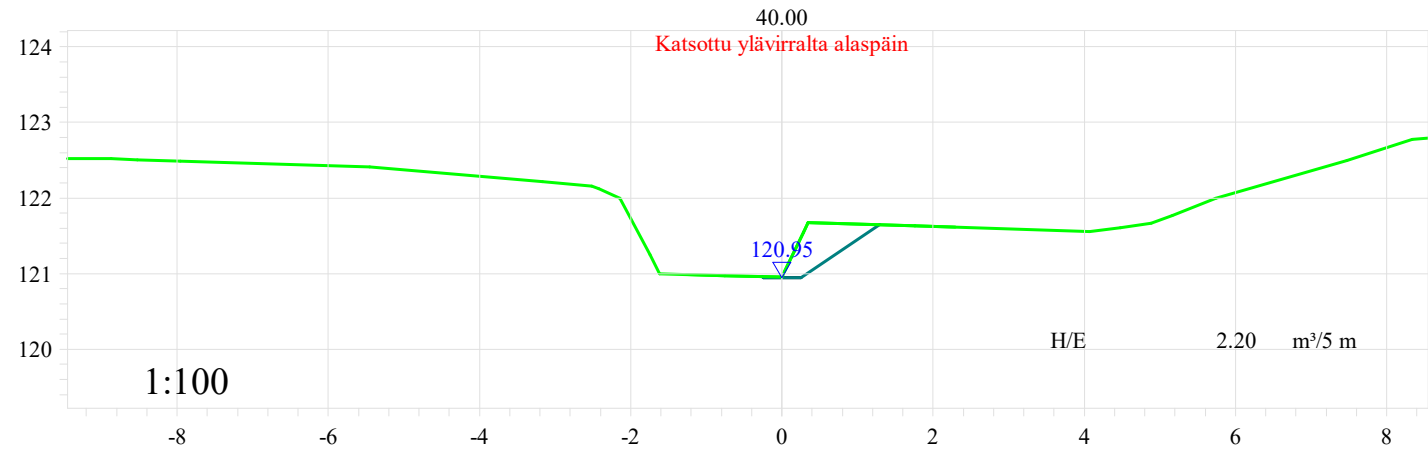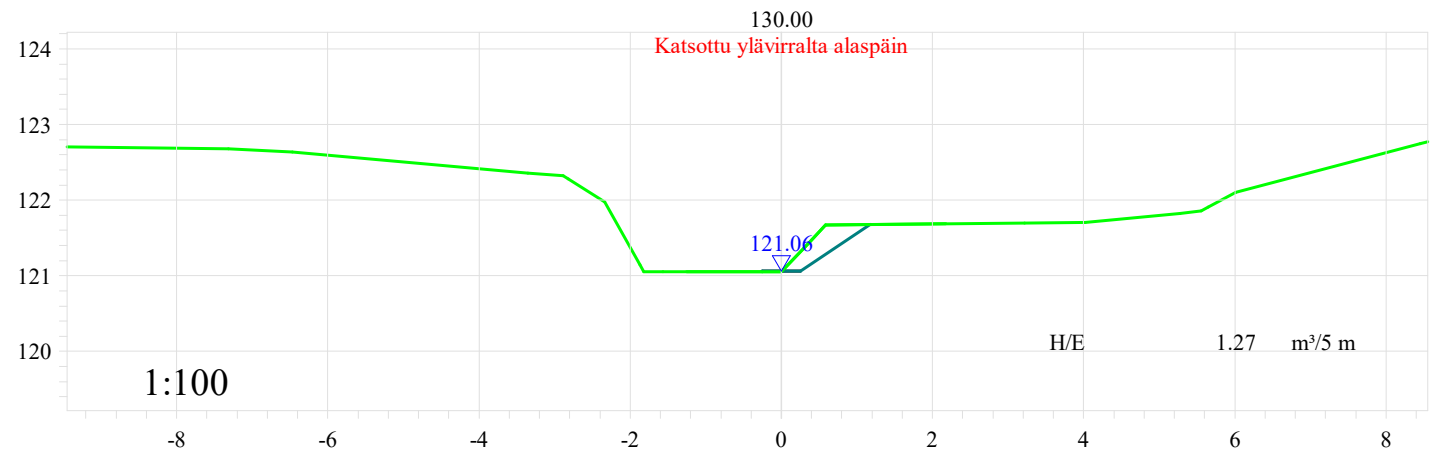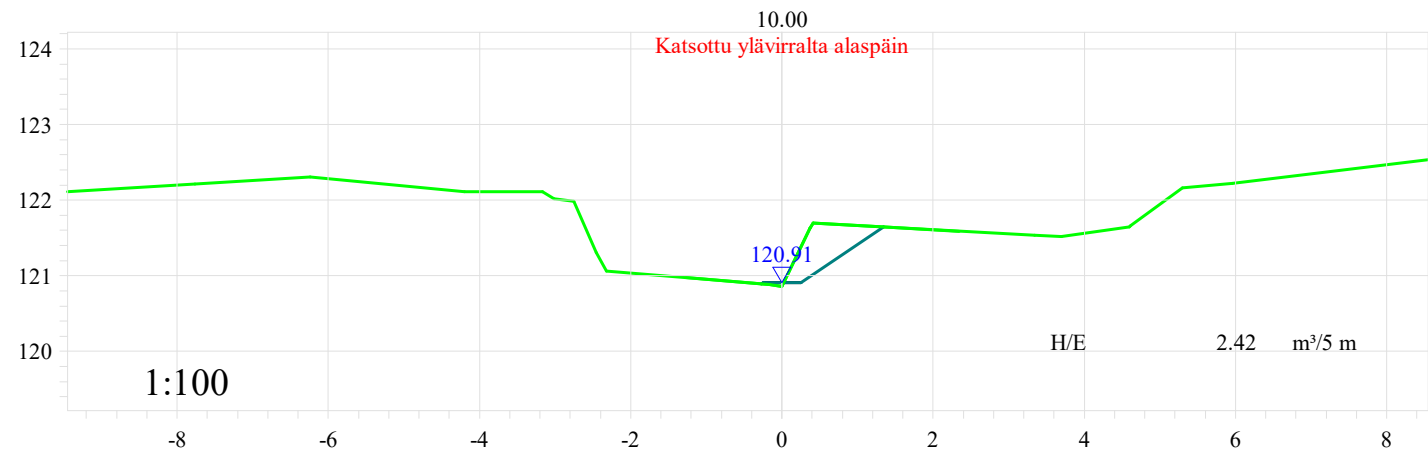








Tomas Pätt Ab Oy	Mittakaava	1:100
	Päiväys	10.10.2023
	Sisältö	Poikkileikkaus Vu13, 0+10 - 2+20
	Piirrustuksen nro	10_13
Kontoluoman ja sen sivuojien peruskuivatus		

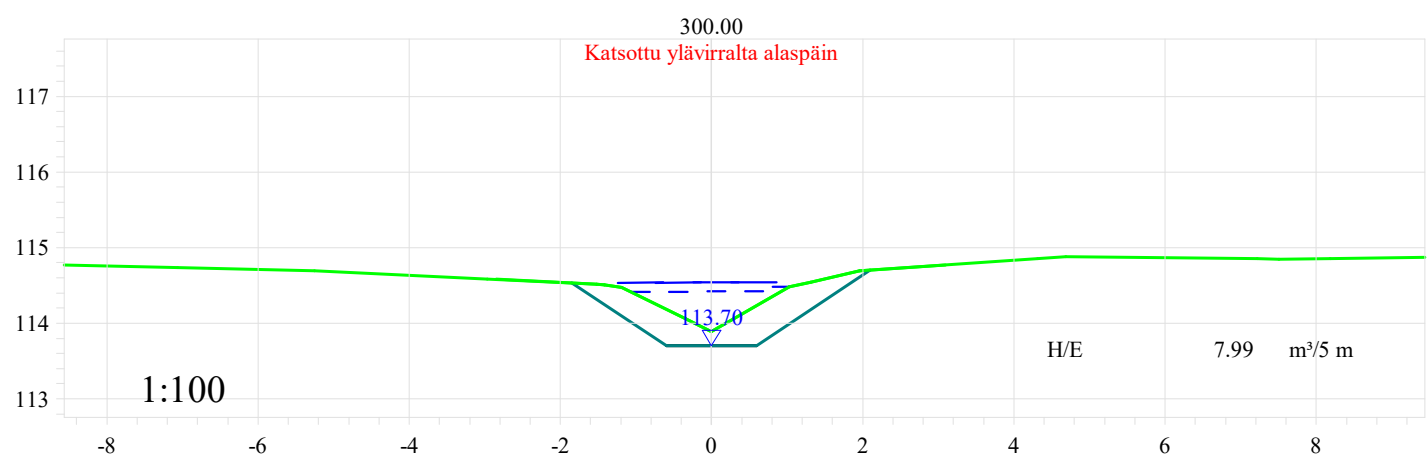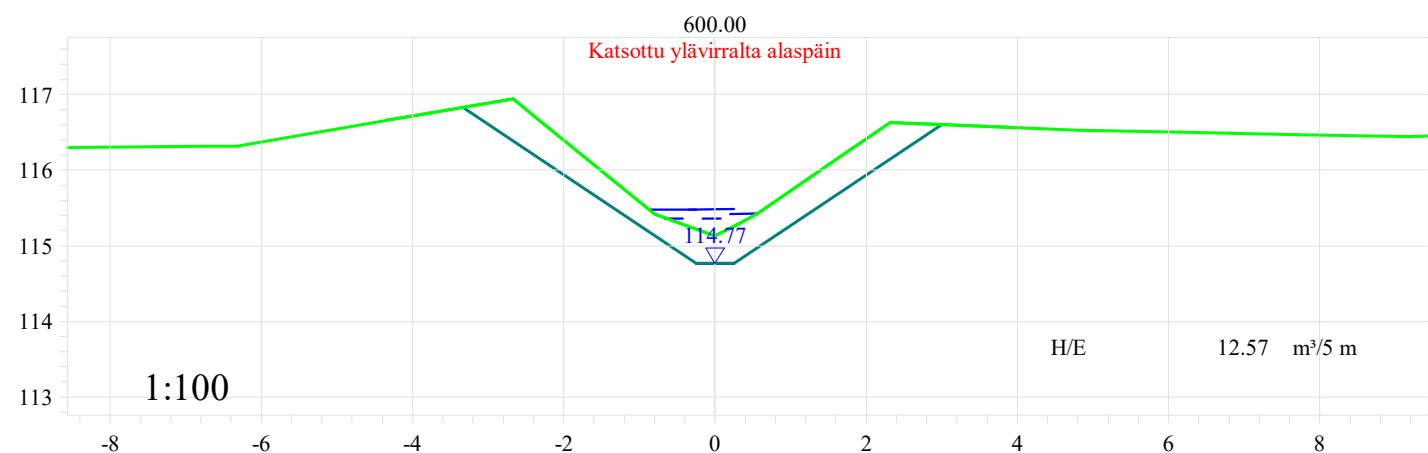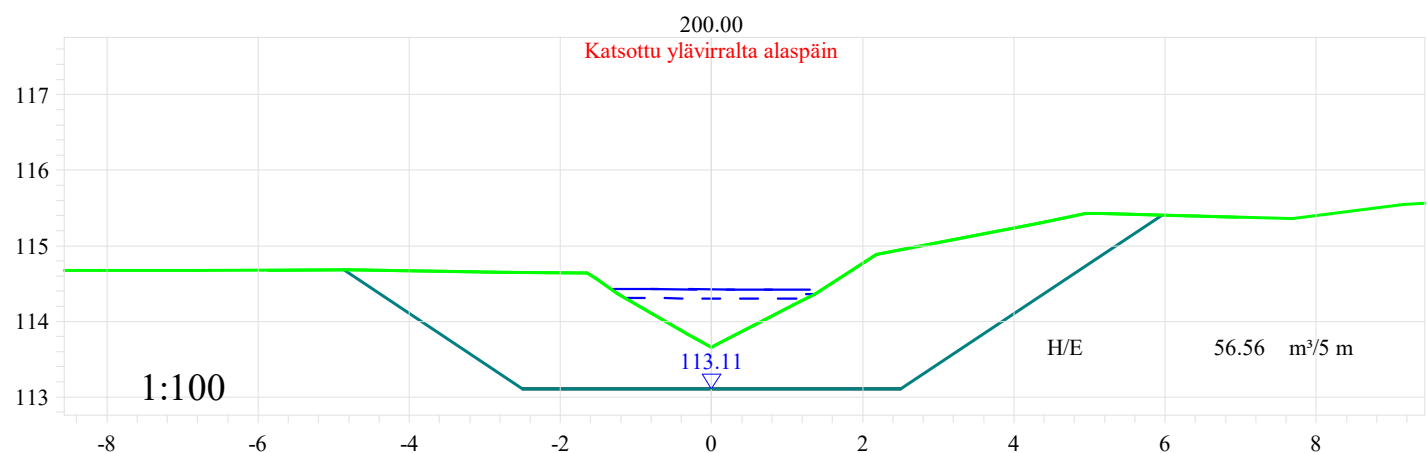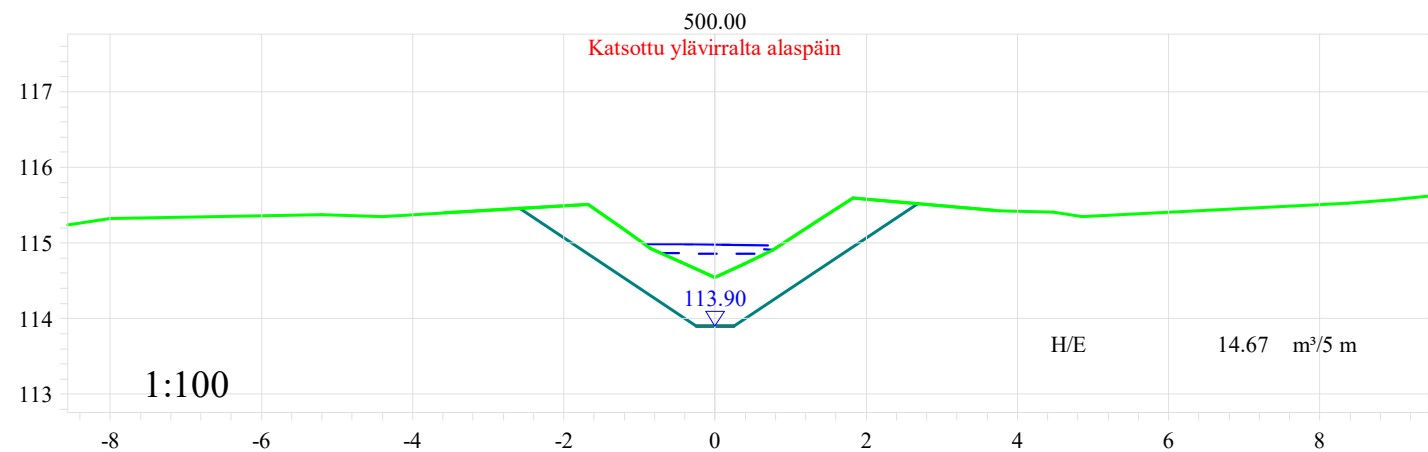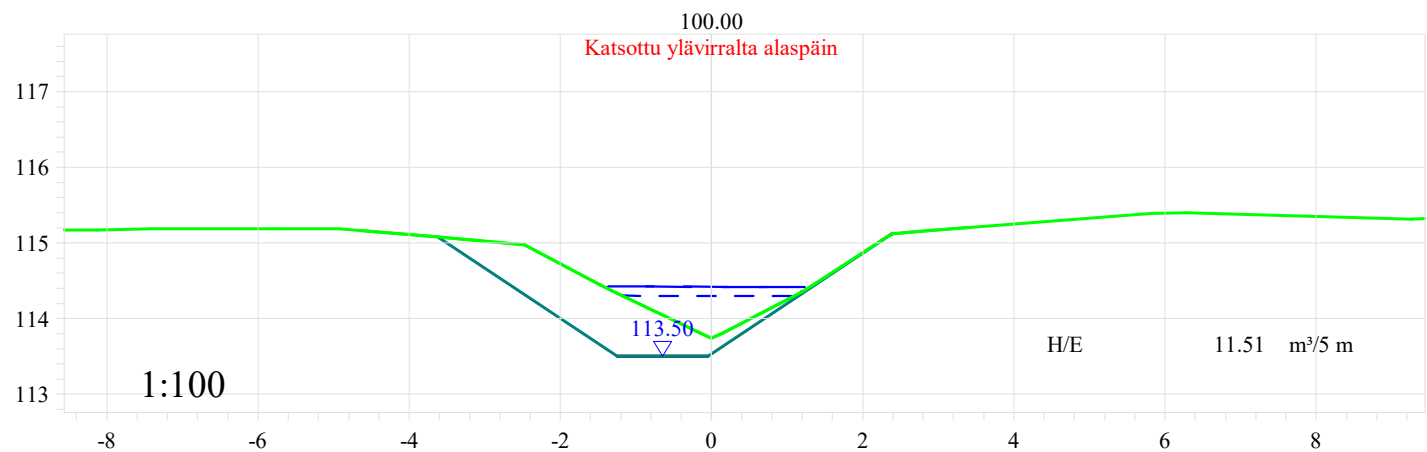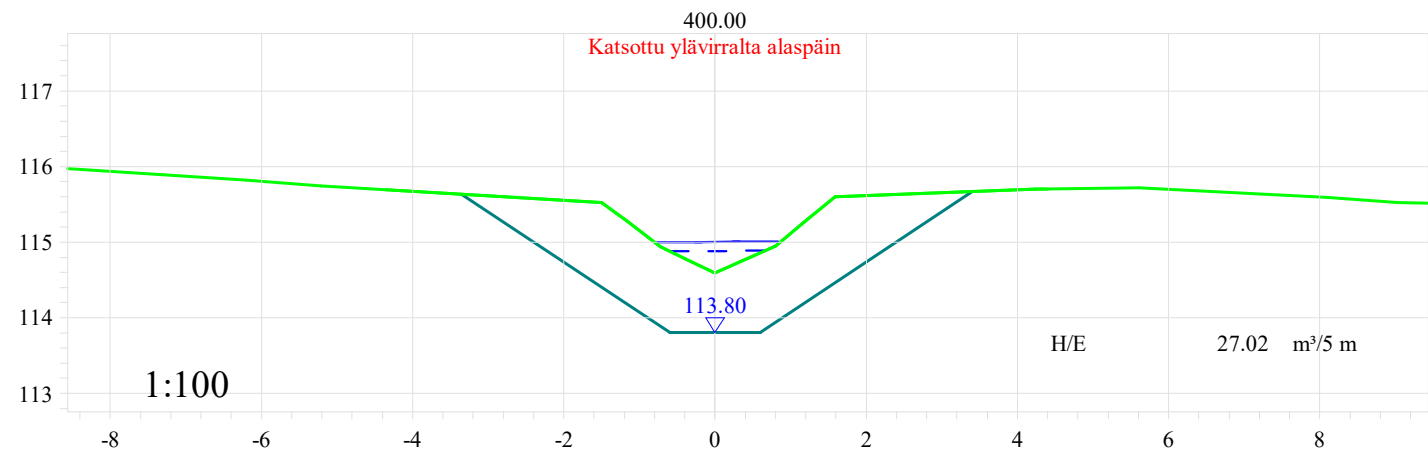







Tomas Pätt Ab Oy	Mittakaava	1:100
	Päiväys	10.10.2023
	Sisältö	Poikkileikkaus
	Vu14, 0+00 - 6+00	
Kontoluoman ja sen sivuojen peruskuivatus	Piirrustuksen nro	10_14_1

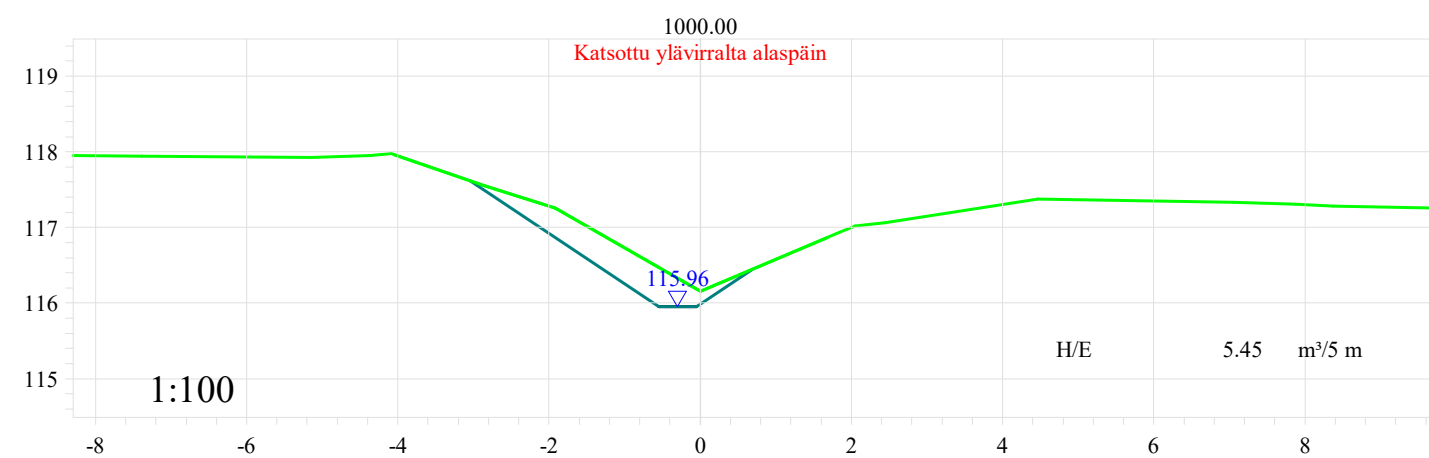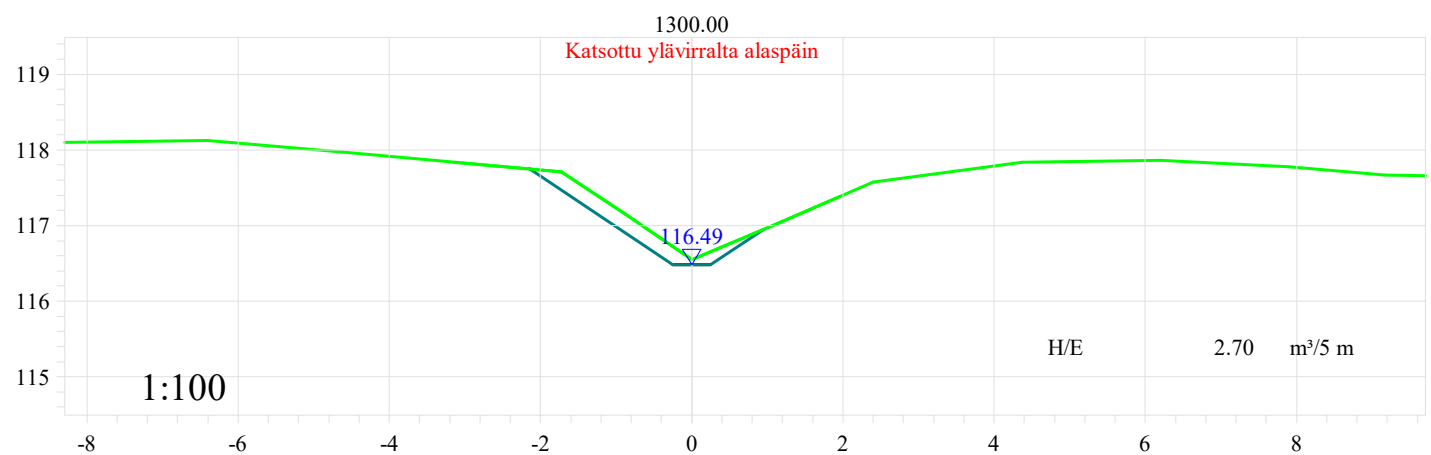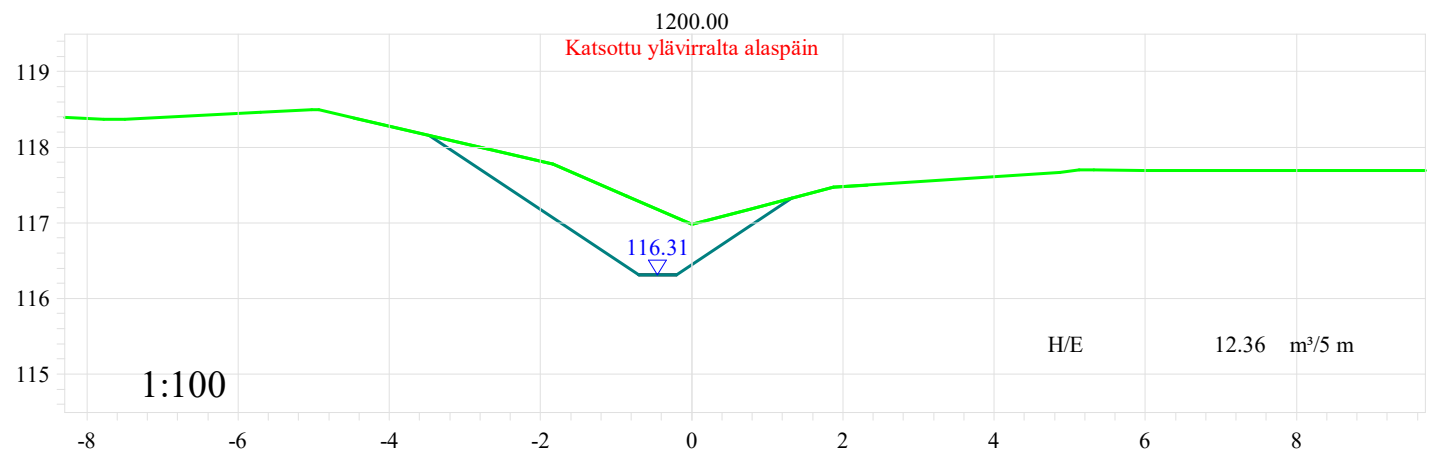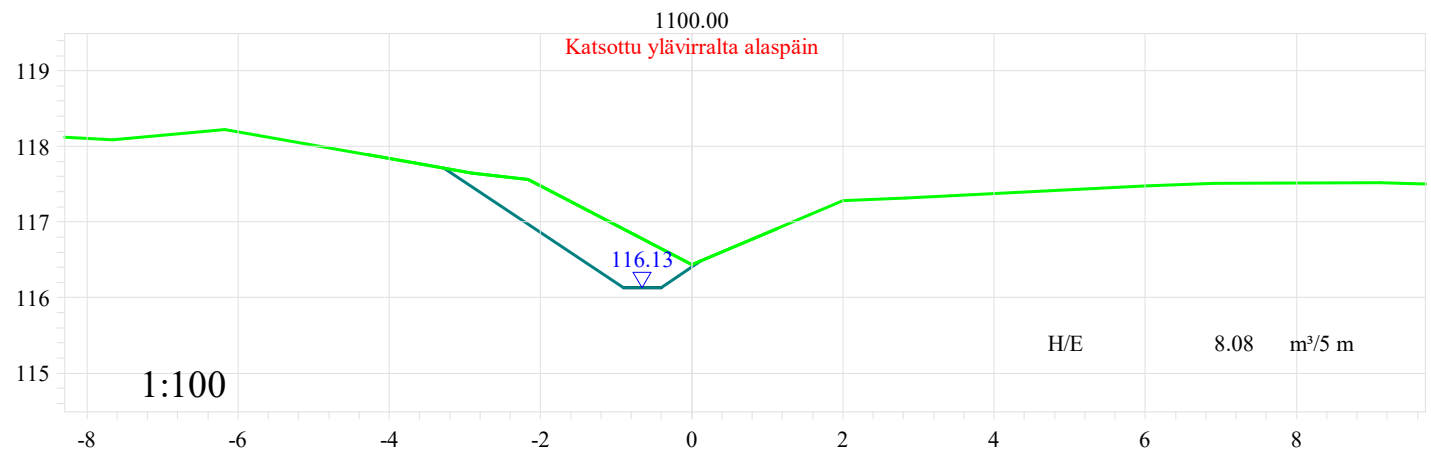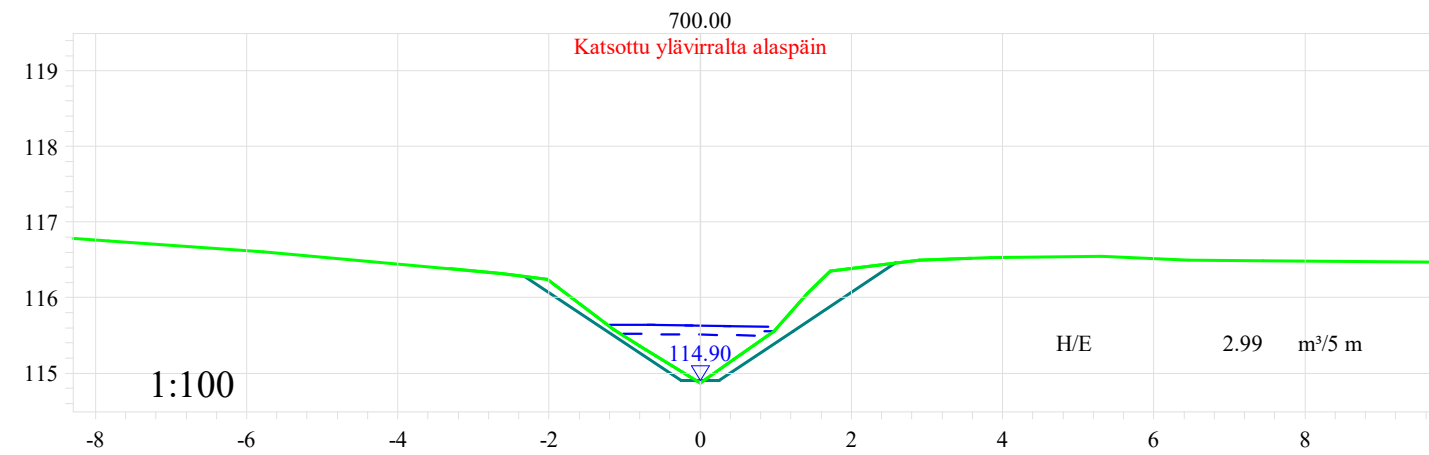








Tomas Pätt Ab Oy	Mittakaava	1:100
	Päiväys	10.10.2023
	Sisältö	Poikkileikkaus Vu14, 7+00 - 13+00
	Piirrustuksen nro	10_14_2
Kontoluoman ja sen sivuojen peruskuivatus		

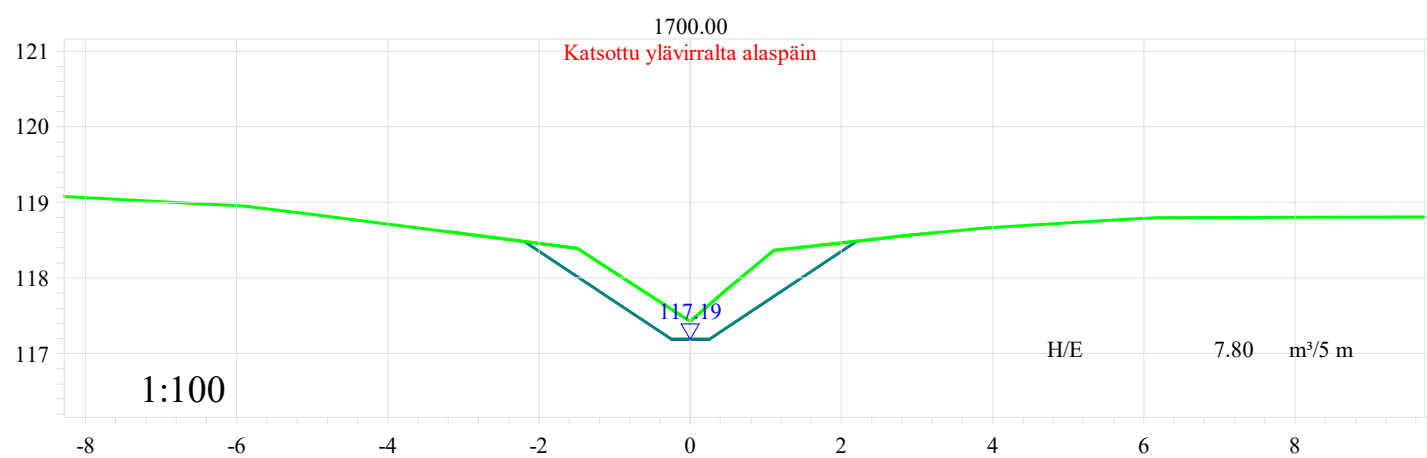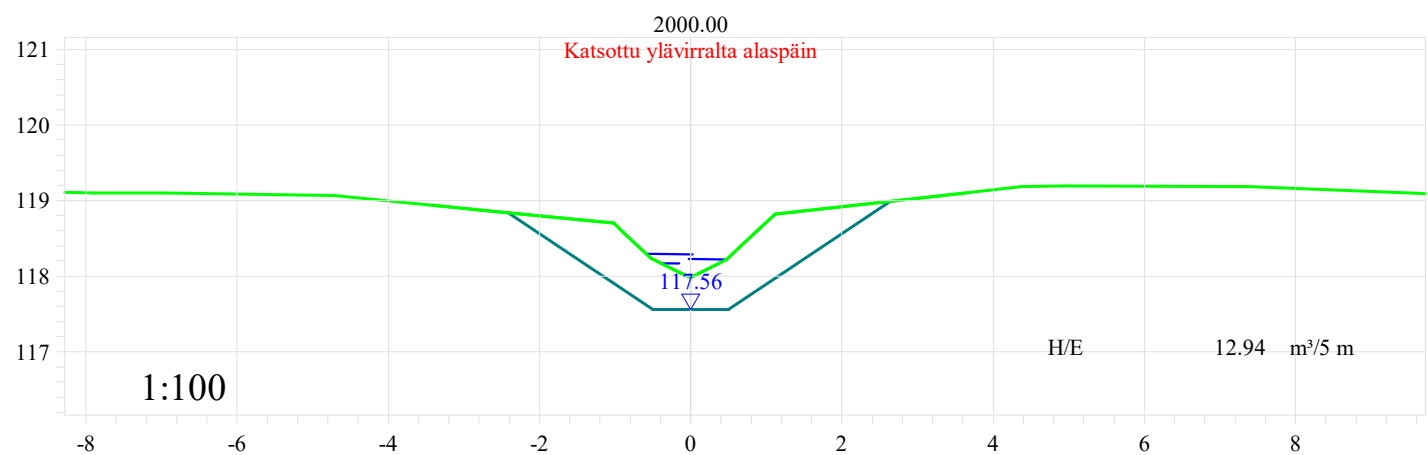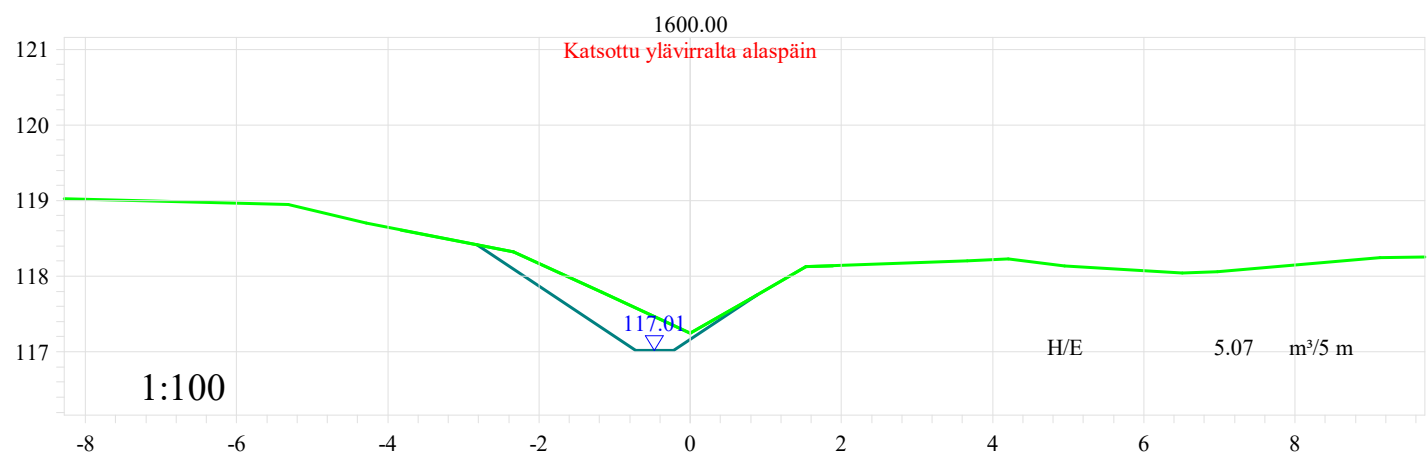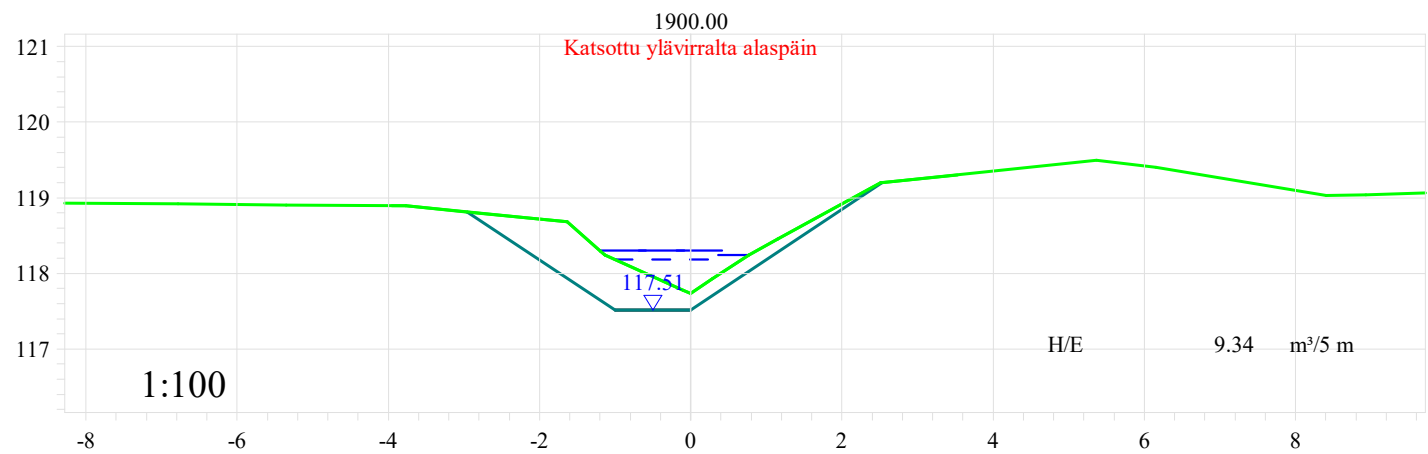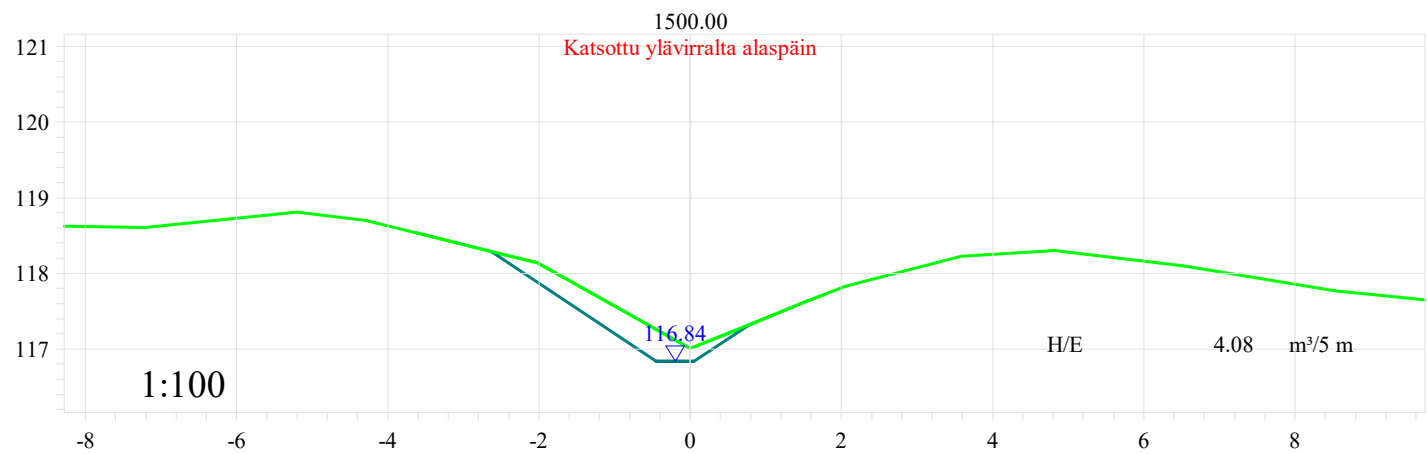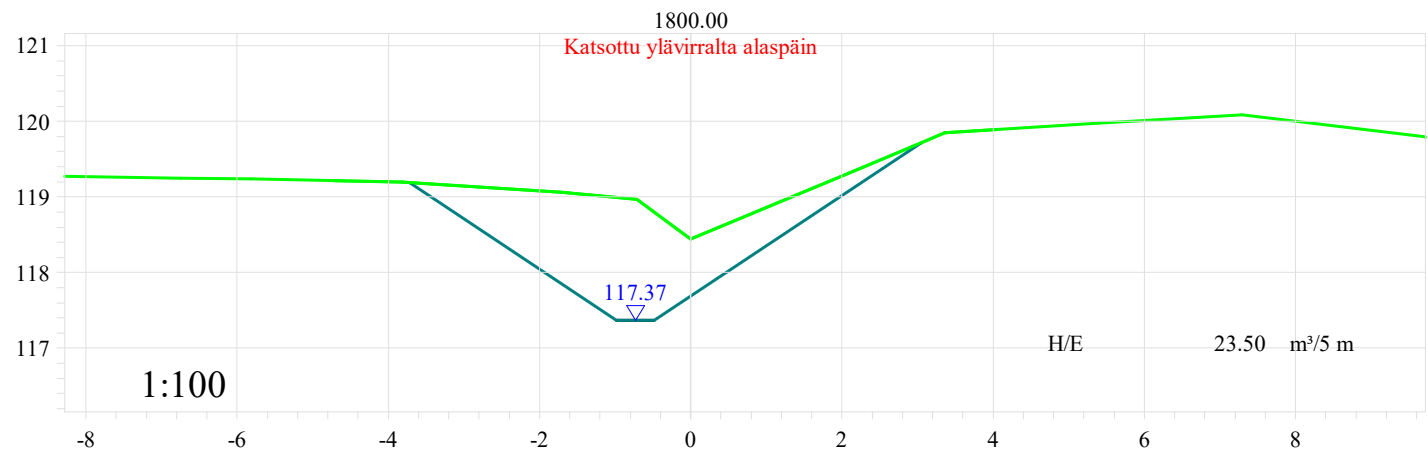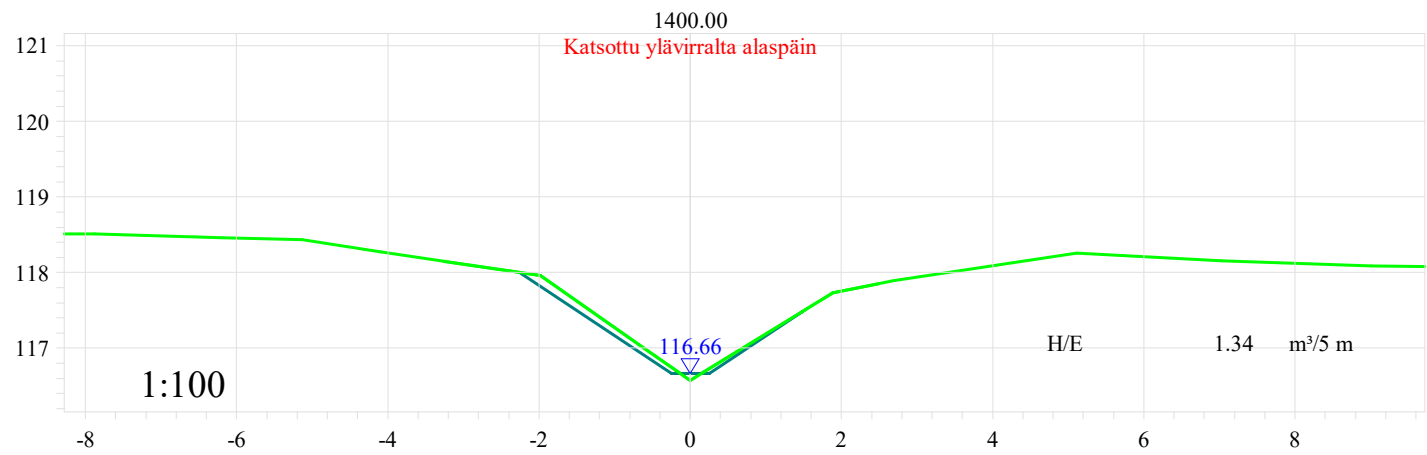

Tomas Pätt Ab Oy	Mittakaava	1:100
	Päiväys	10.10.2023
	Sisältö	Poikkileikkaus
		Vu14, 14+00 - 20+00
Kontoluoman ja sen sivuojen peruskuivatus	Piirrustuksen nro	10_14_3

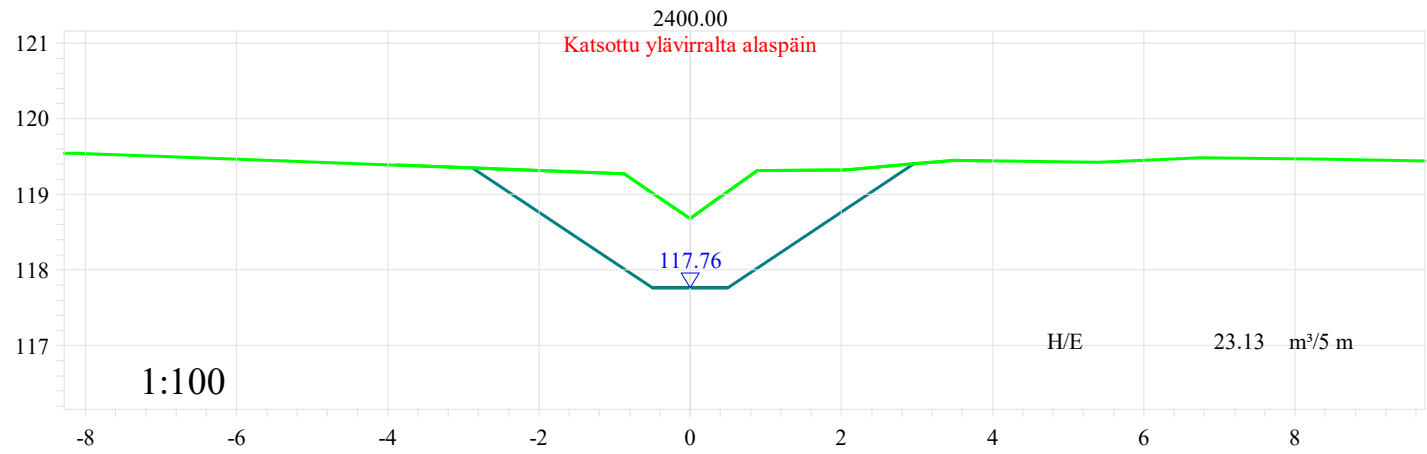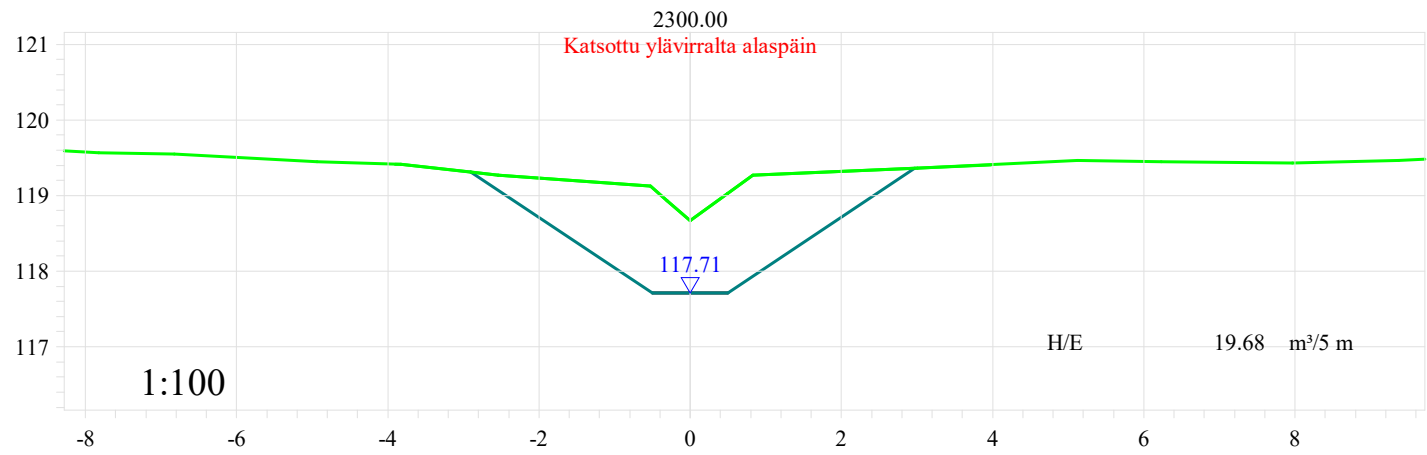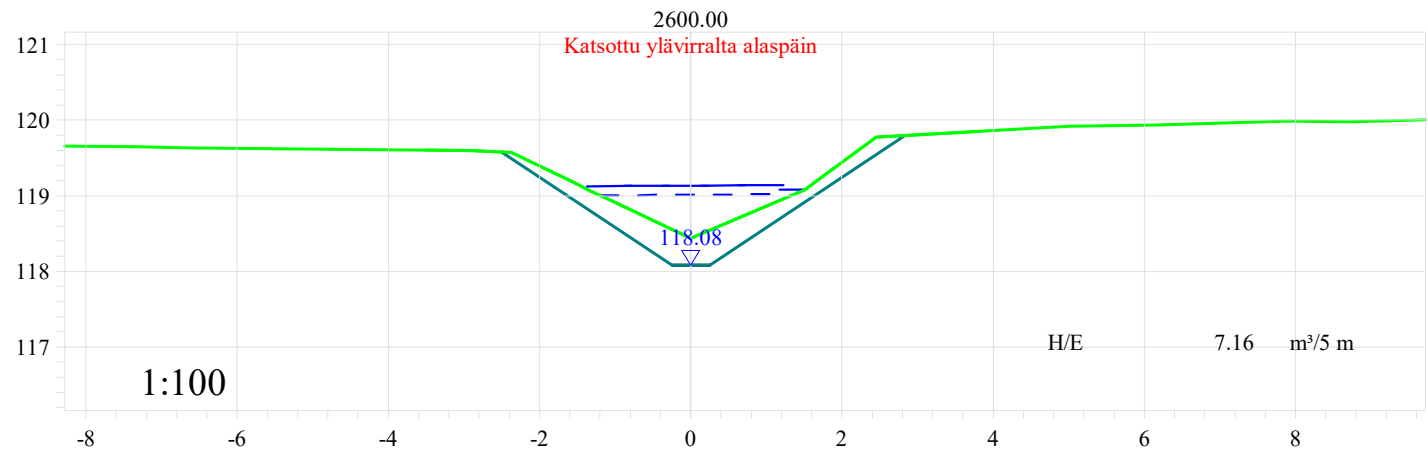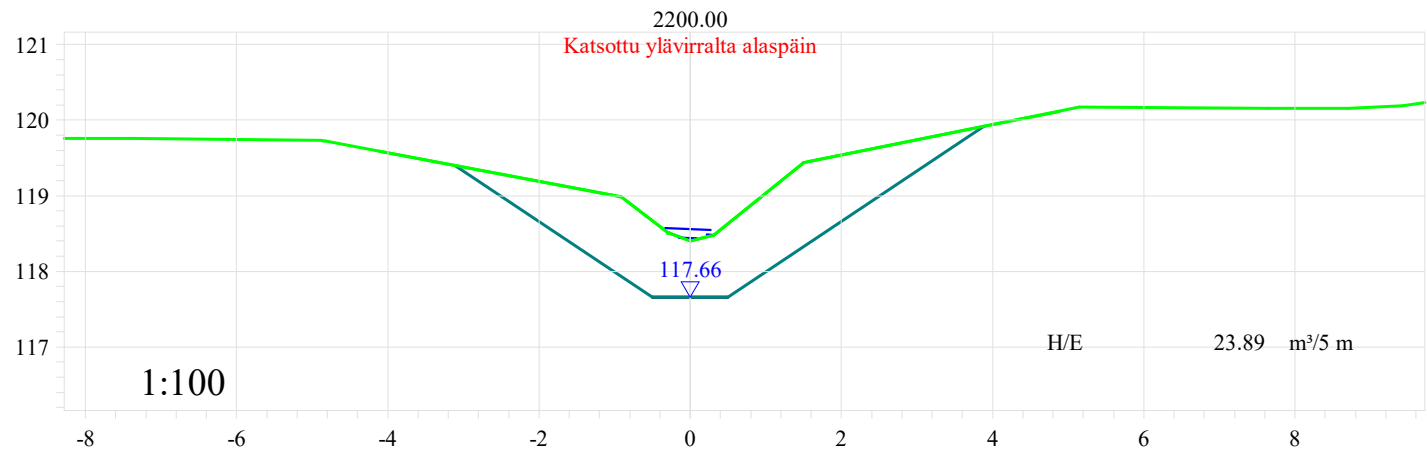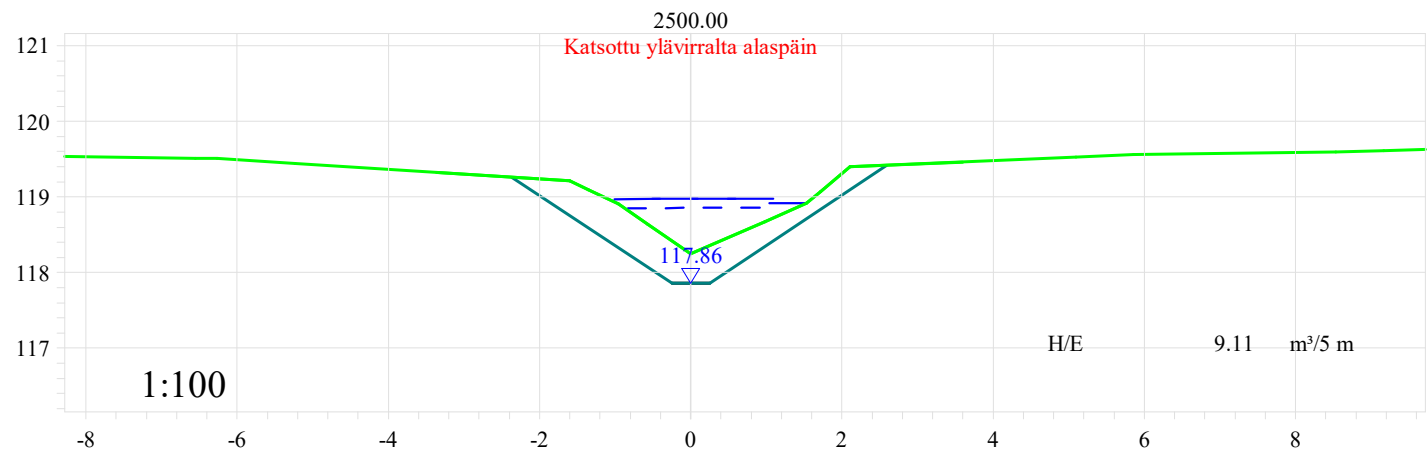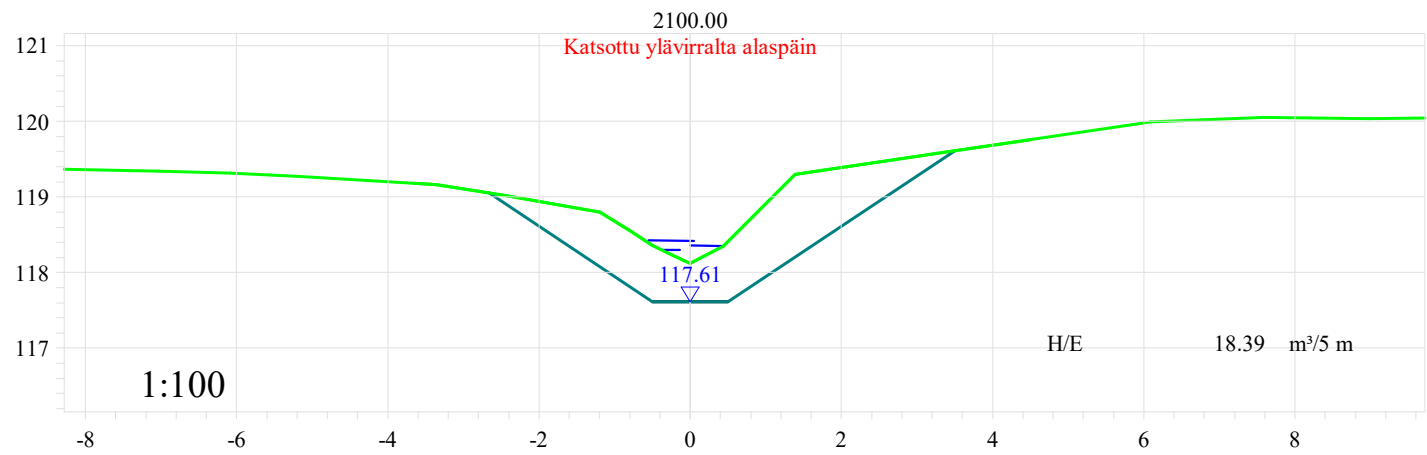

Tomas Pätt Ab Oy	Mittakaava	1:100
	Päiväys	10.10.2023
	Sisältö	Poikkileikkaus Vu14, 21+00 - 26+00
	Piirrustuksen nro	10_14_4
Kontoluoman ja sen sivuojen peruskuivatus		

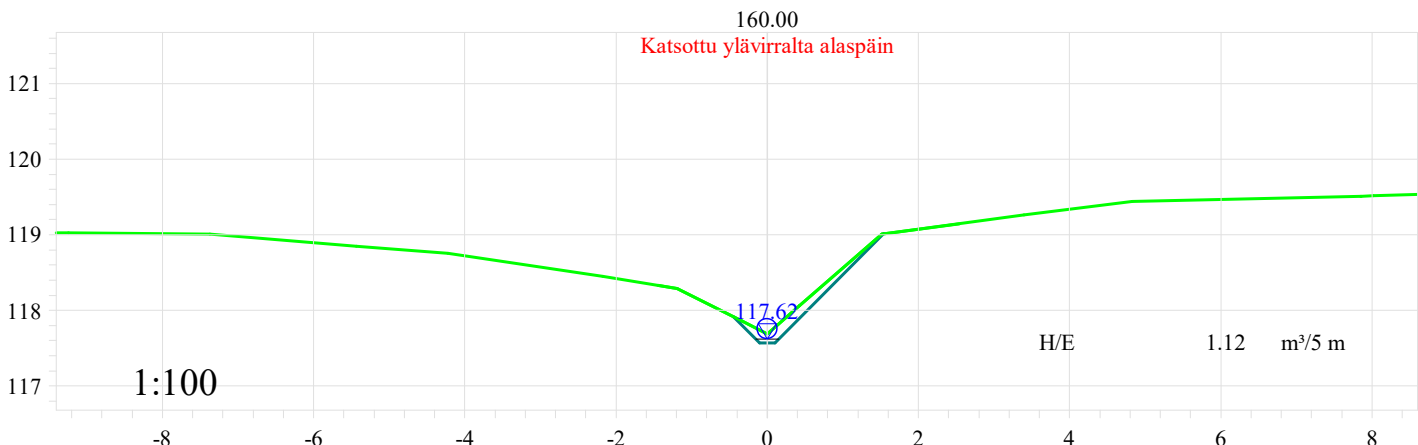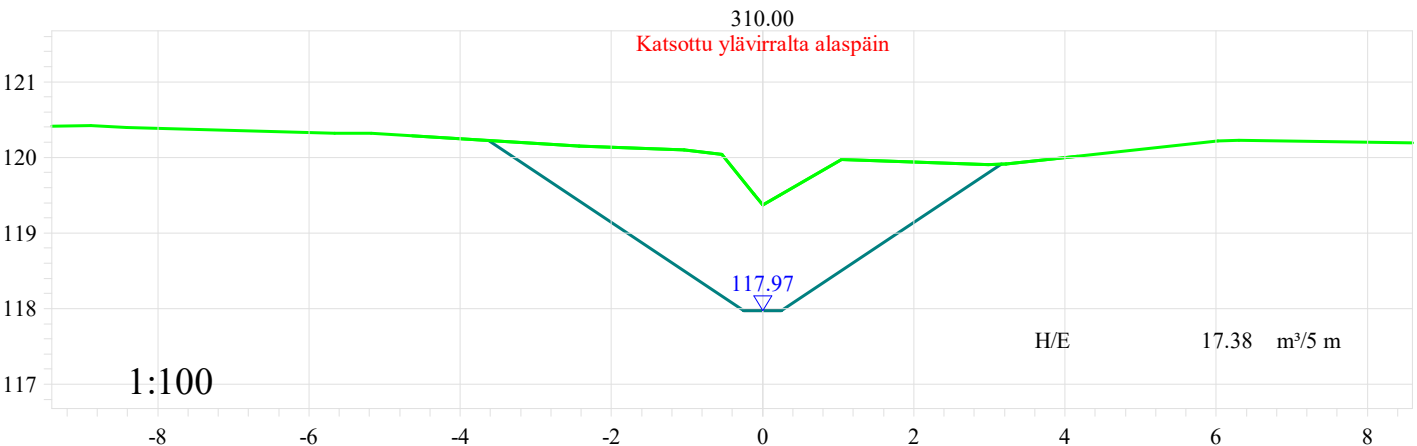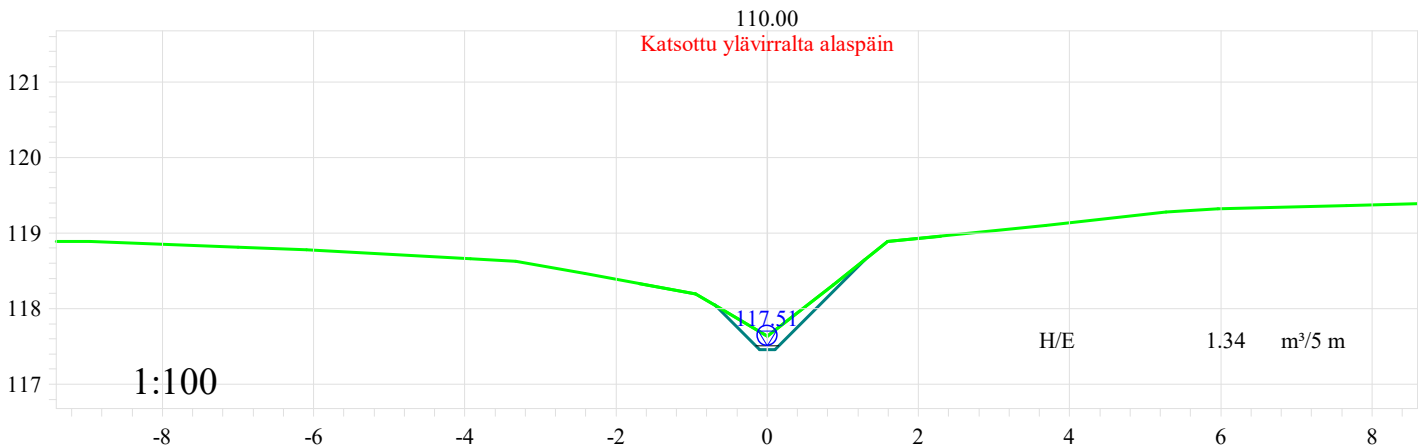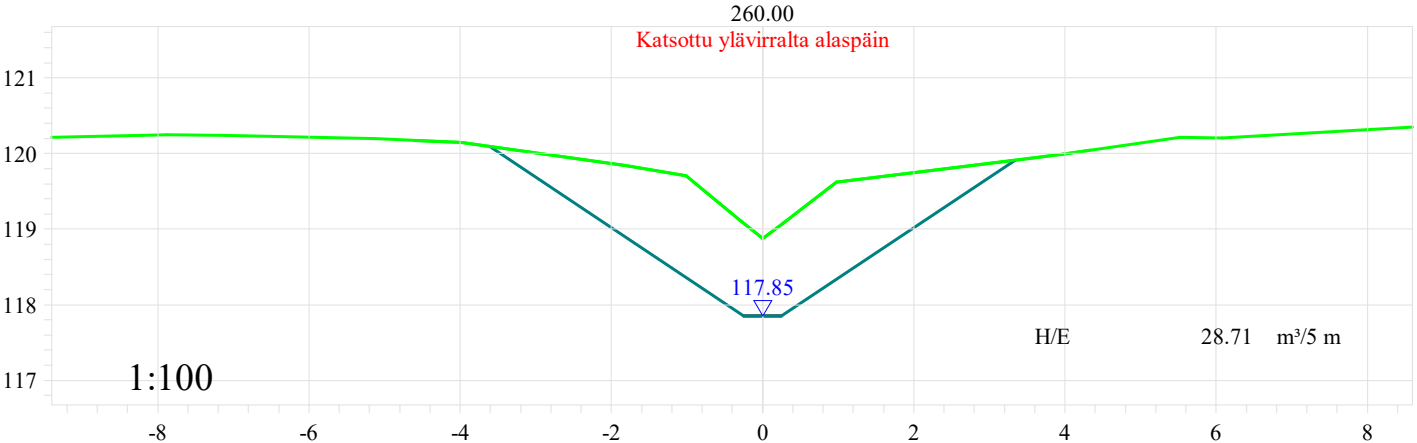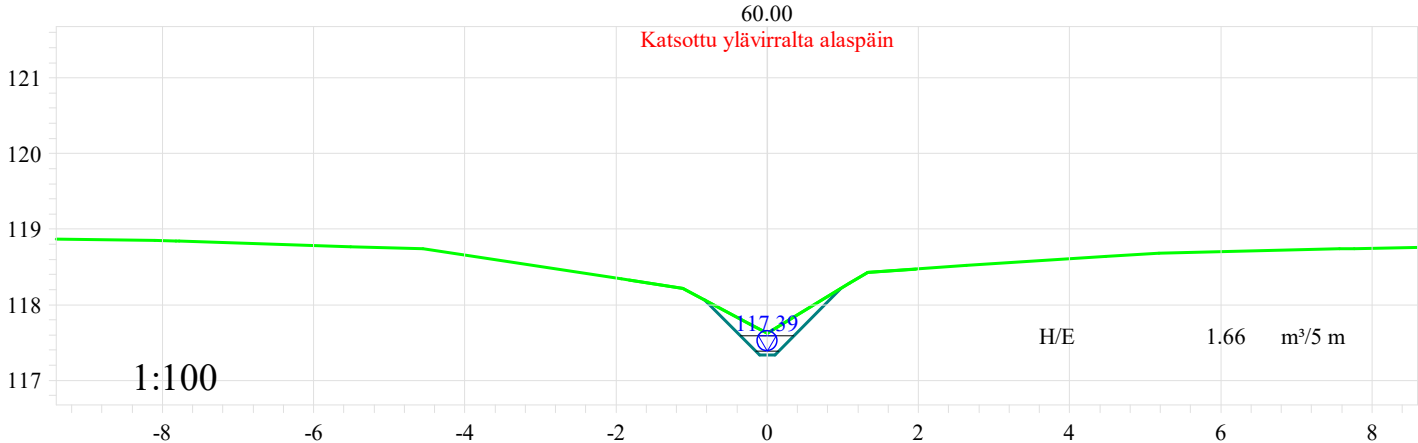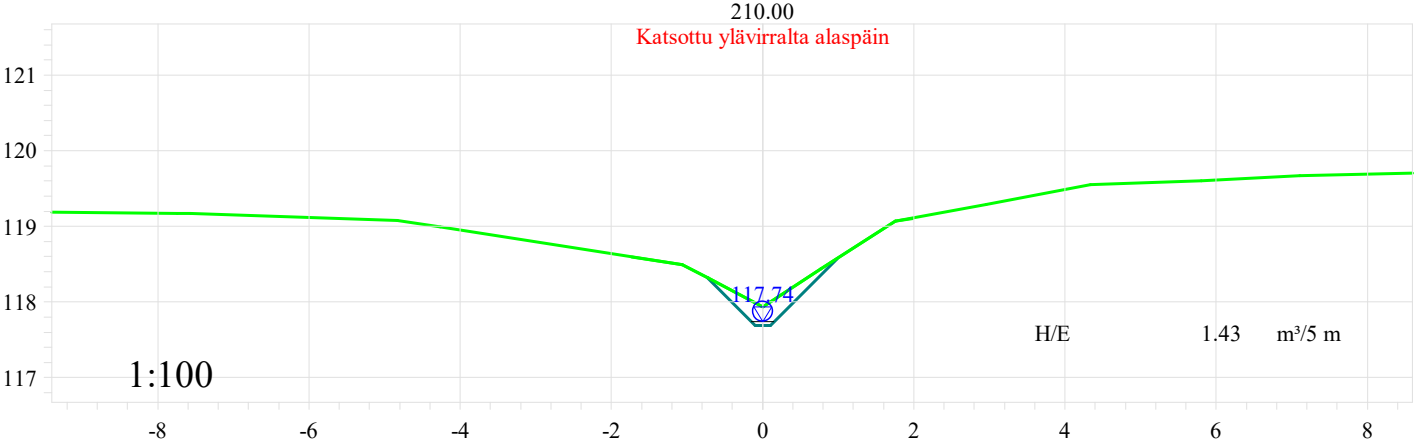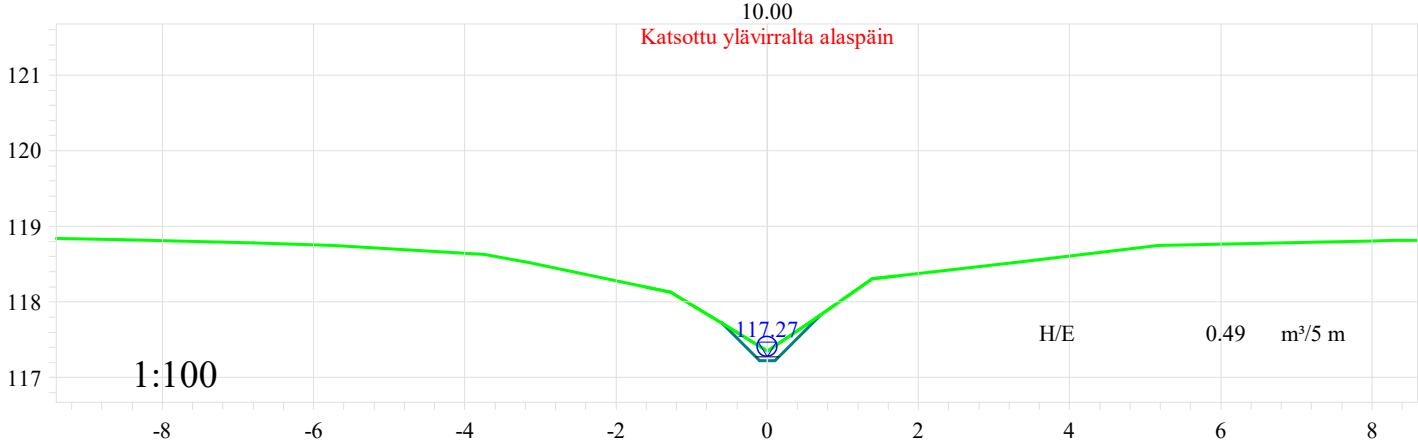

Tomas Pätt Ab Oy	Mittakaava	1:100
	Päiväys	10.10.2023
	Sisältö	Poikkileikkaus
		Vu15, 0+10 - 3+10
Kontoluoman ja sen sivuojien peruskuivatus	Piirrustuksen nro	10_15