




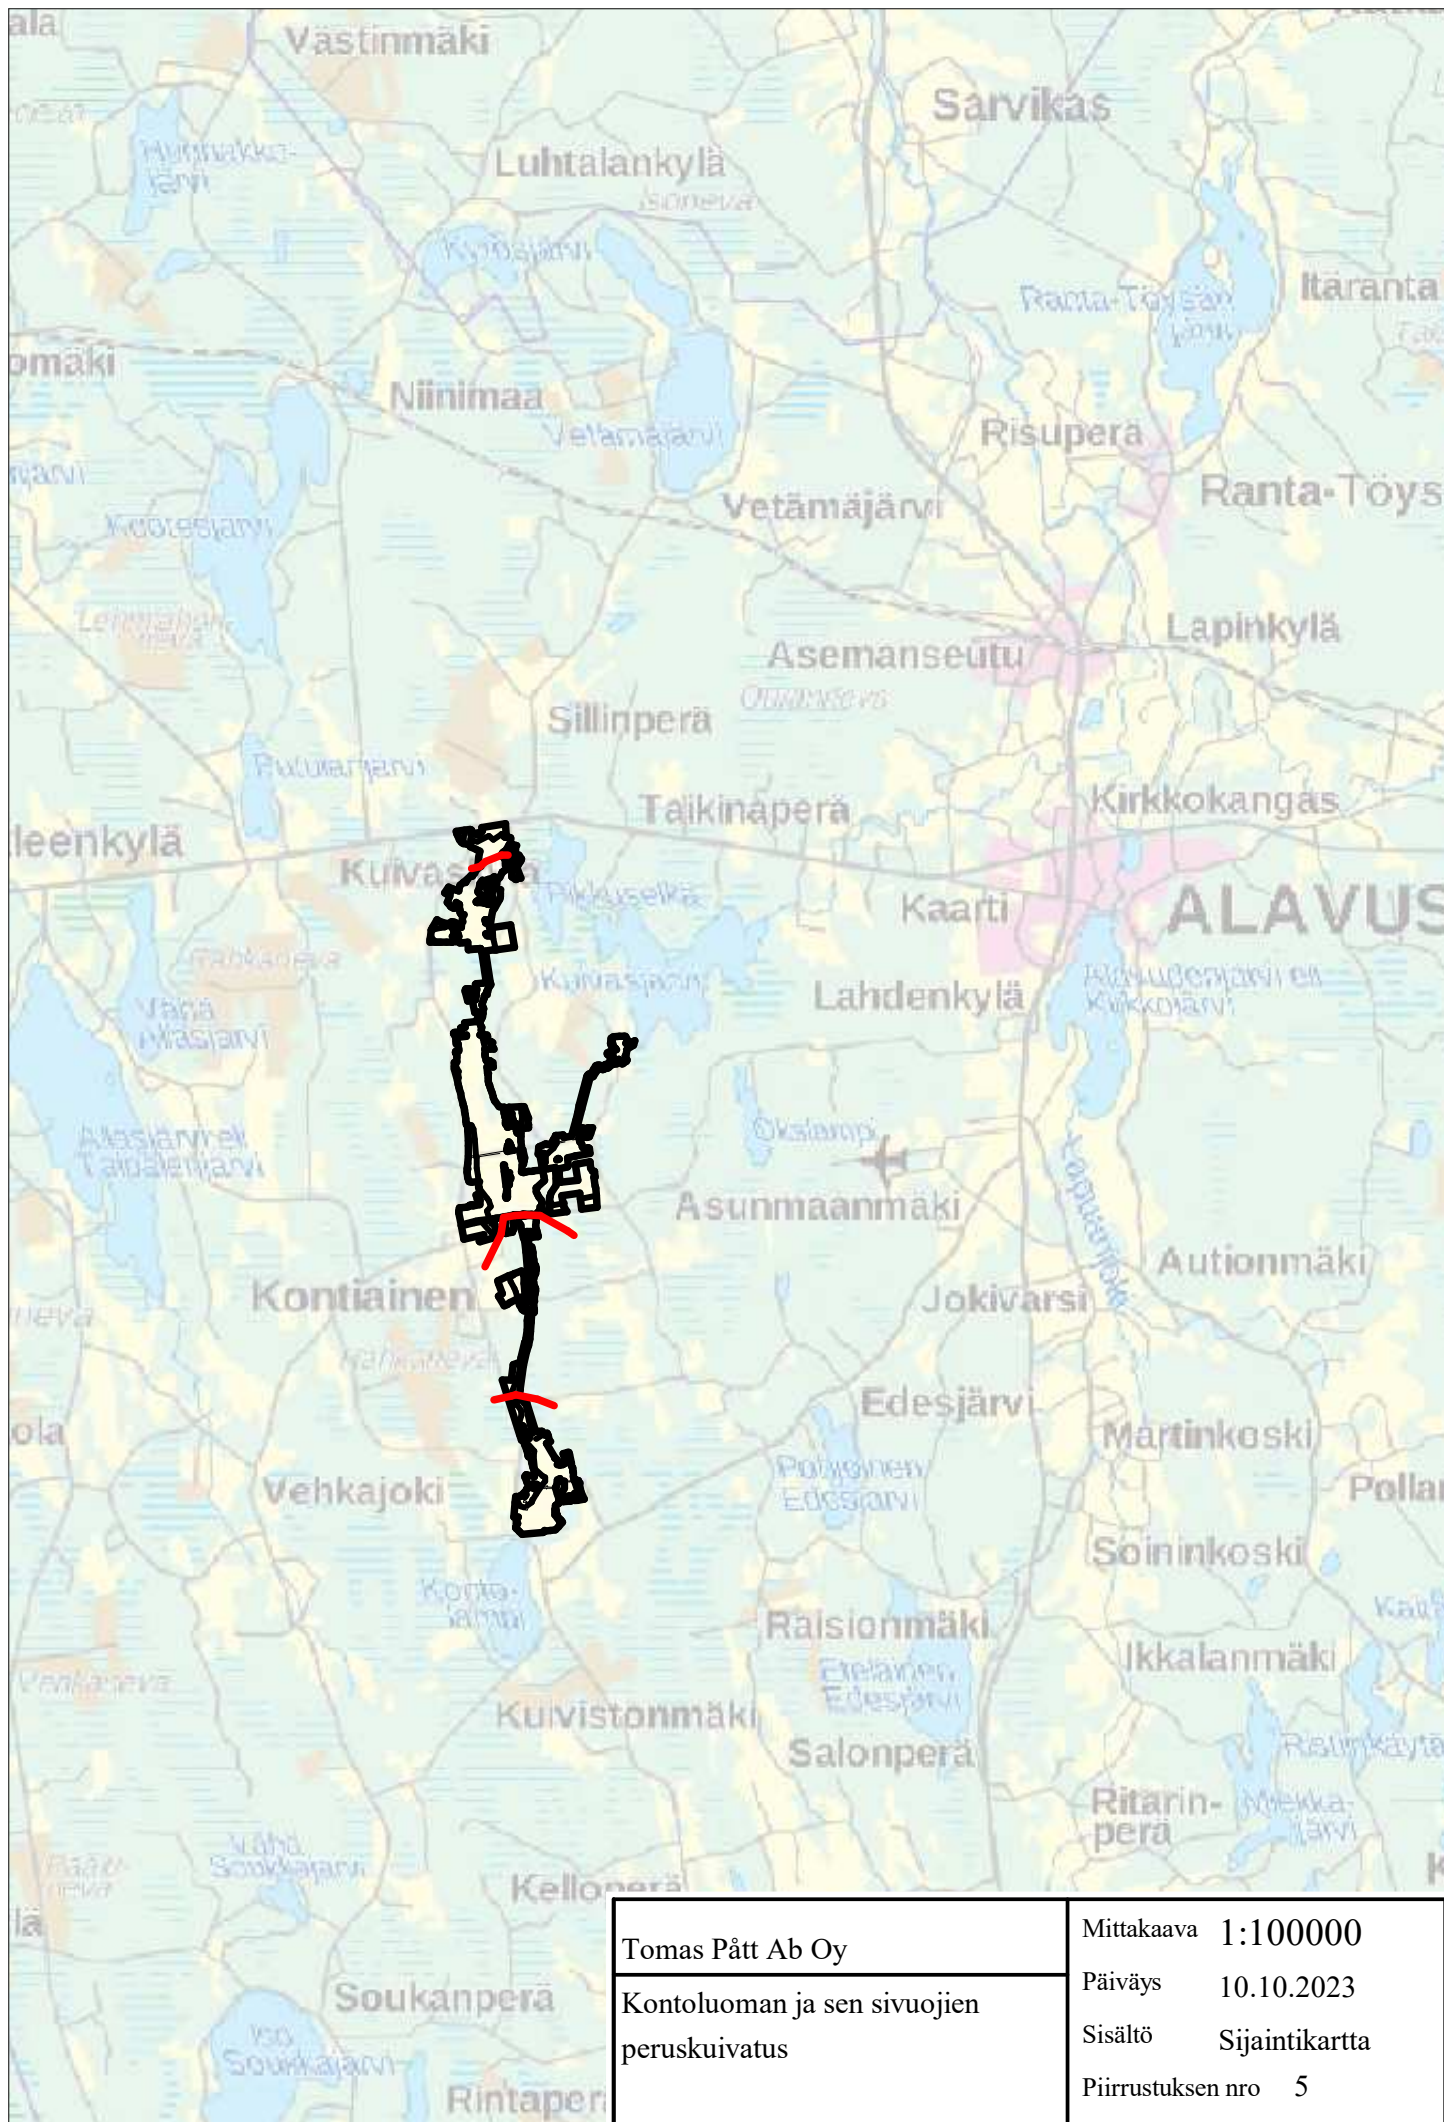

Tomas Pätt Ab Oy		Mittakaava	1:100000
Kontoluoman ja sen sivuojien		Päiväys	10.10.2023
peruskuivatus		Sisältö	Sijaintikartta
		Piirrustuksen nro	5

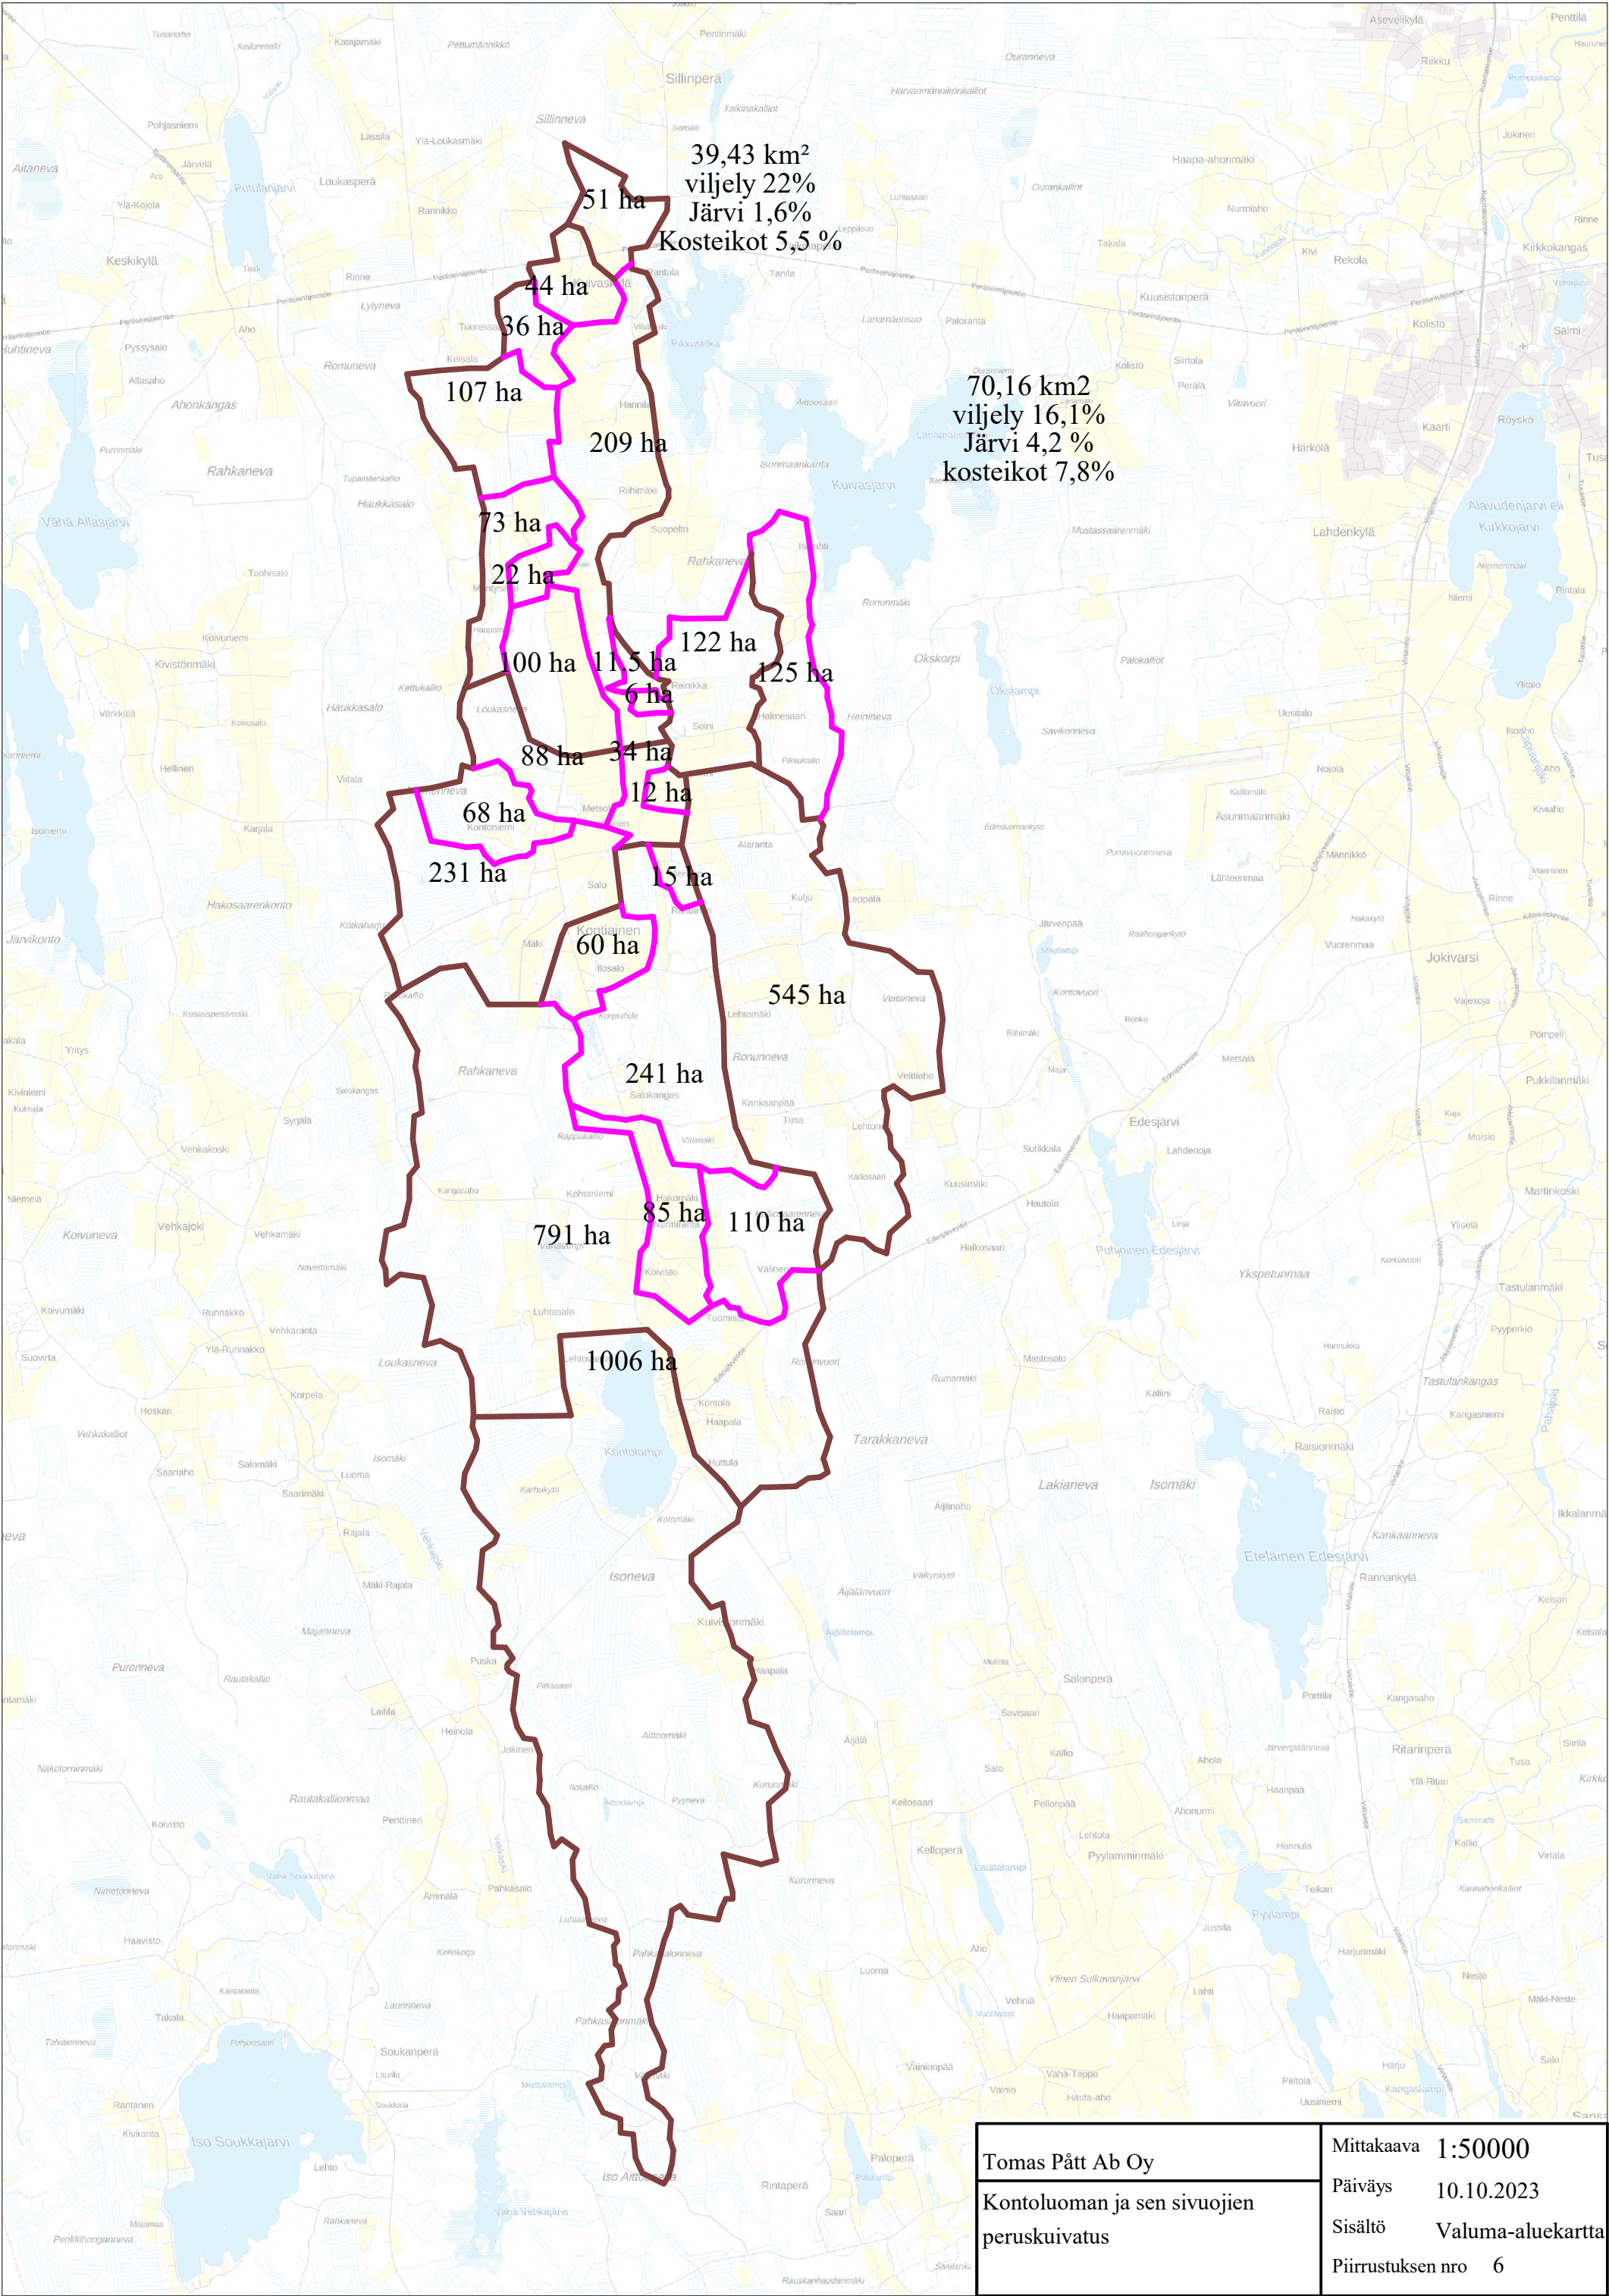

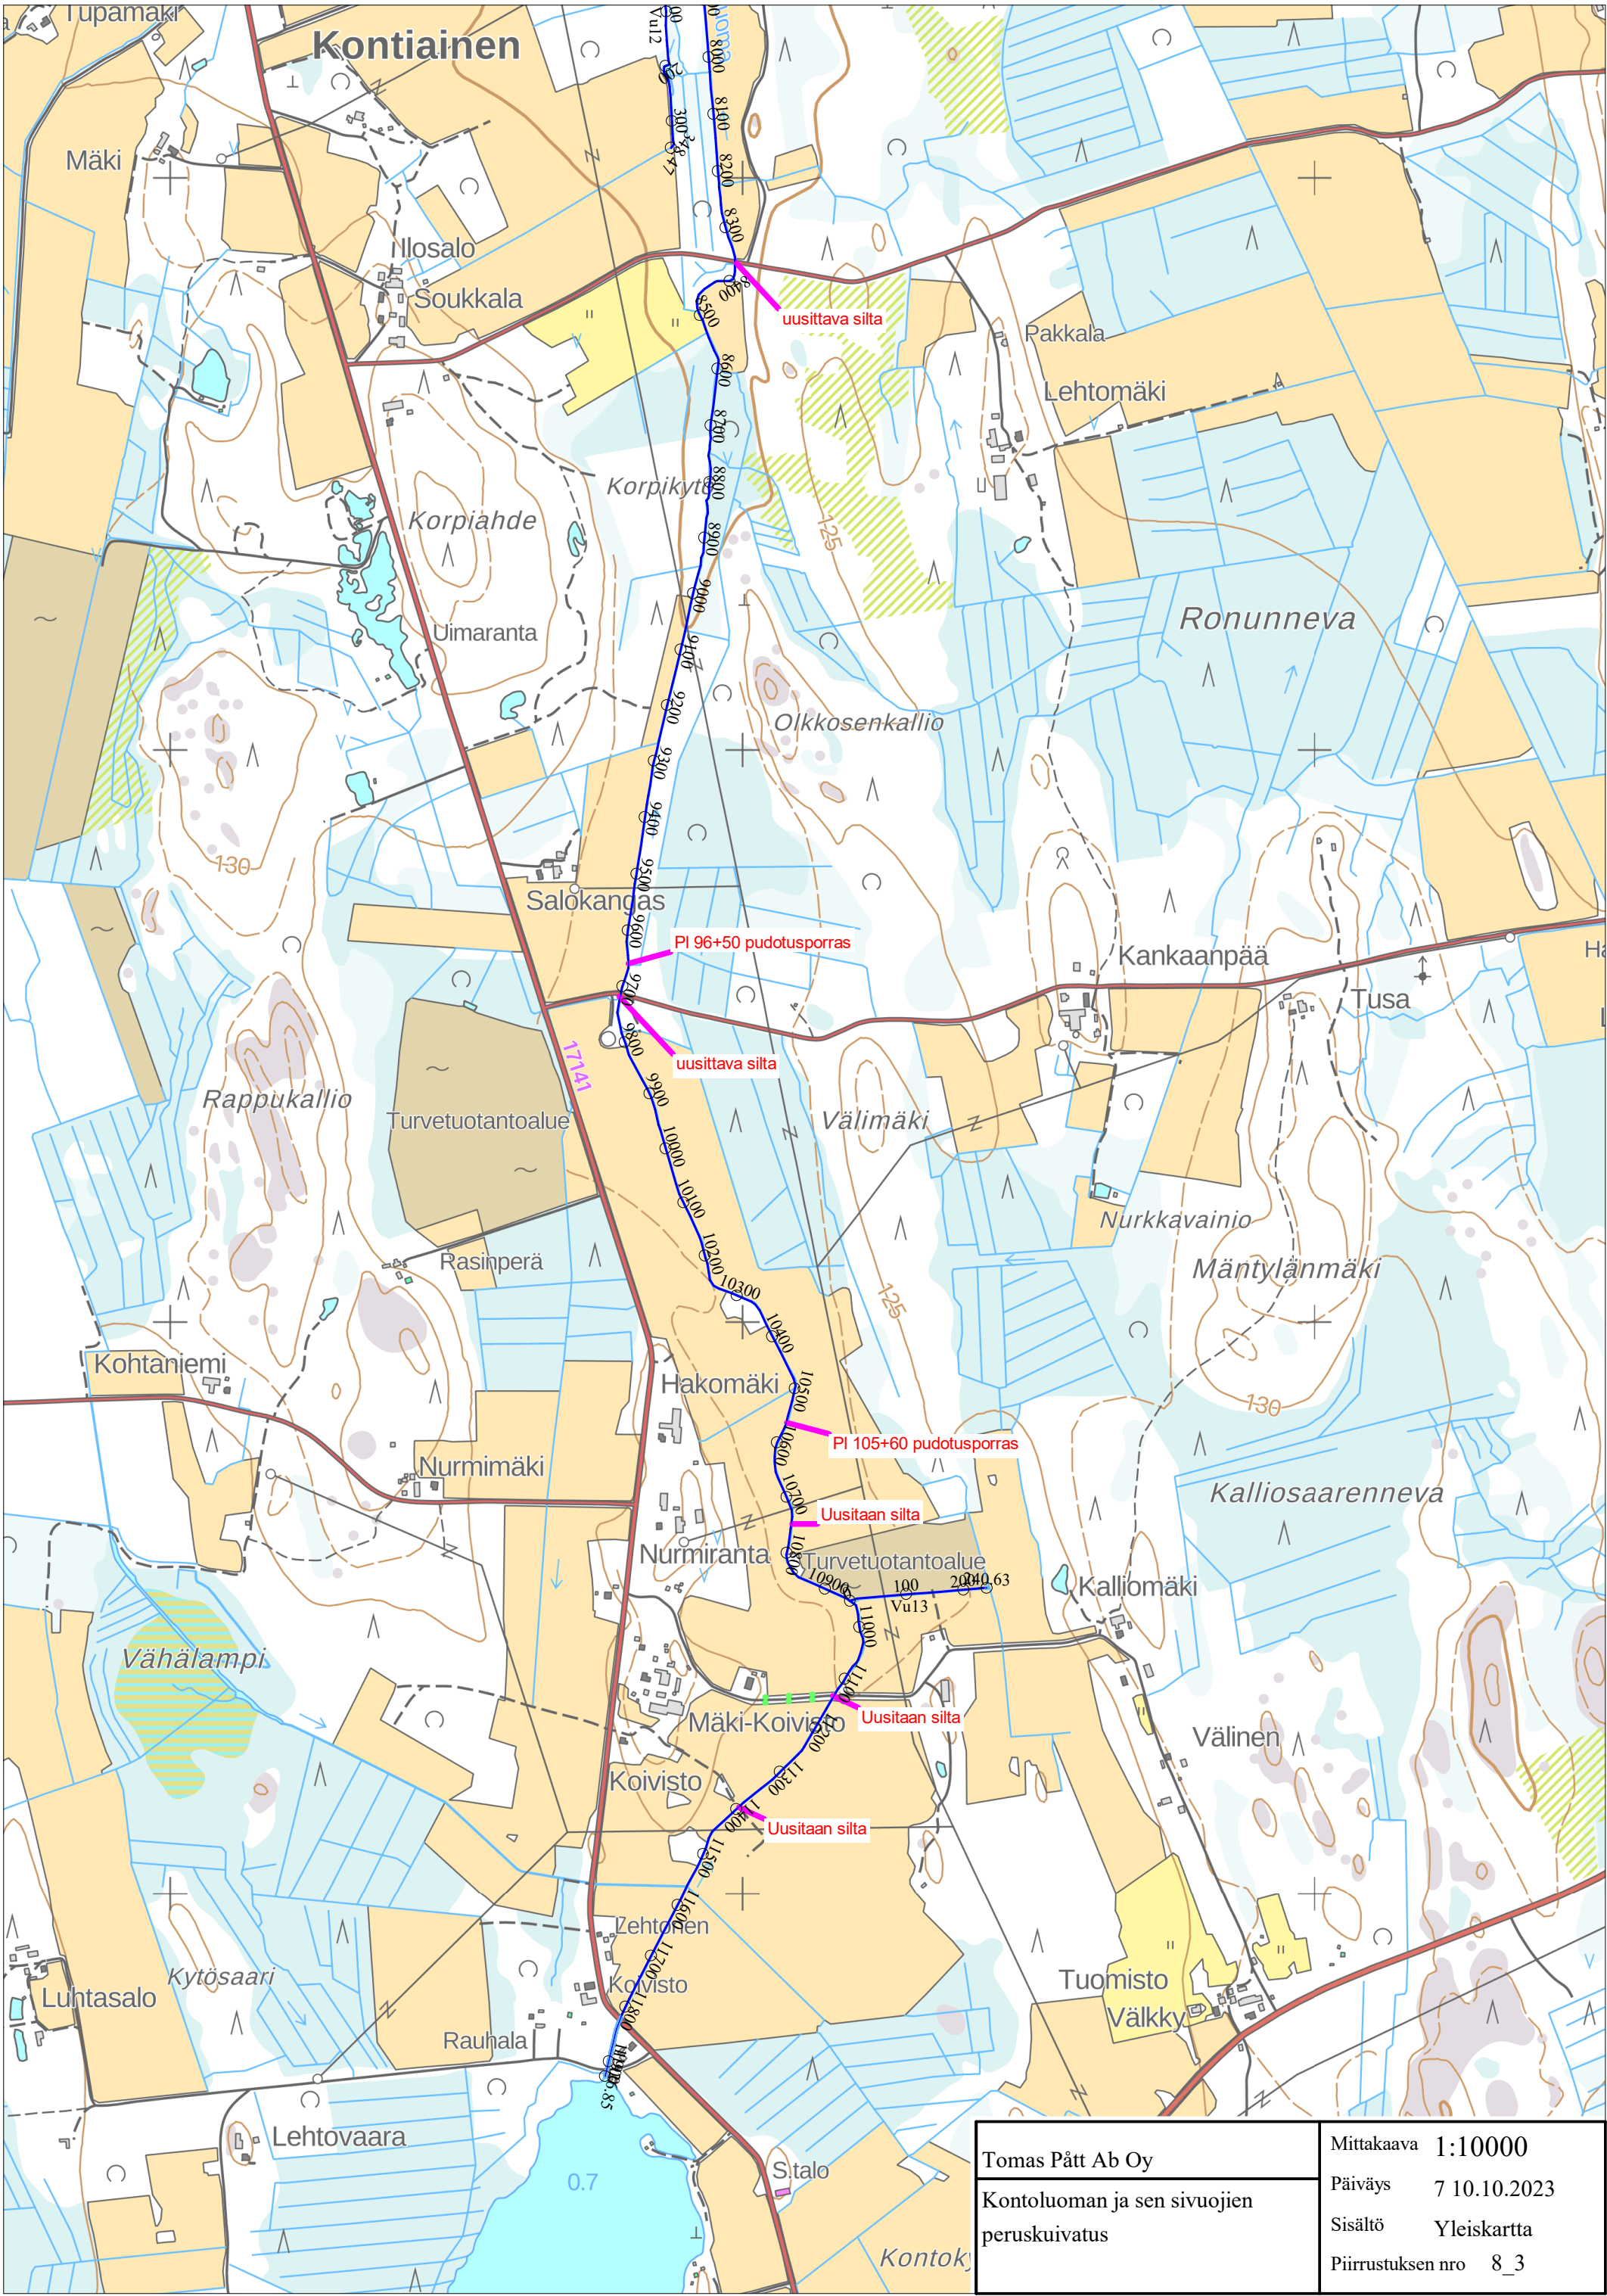

Tomas Pätt Ab Oy Kontoluoman ja sen sivuojien peruskuivatus	Mittakaava	1:10000
	Päiväys	7.10.2023
	Sisältö	Yleiskartta
	Piirustuksen nro	8_3