


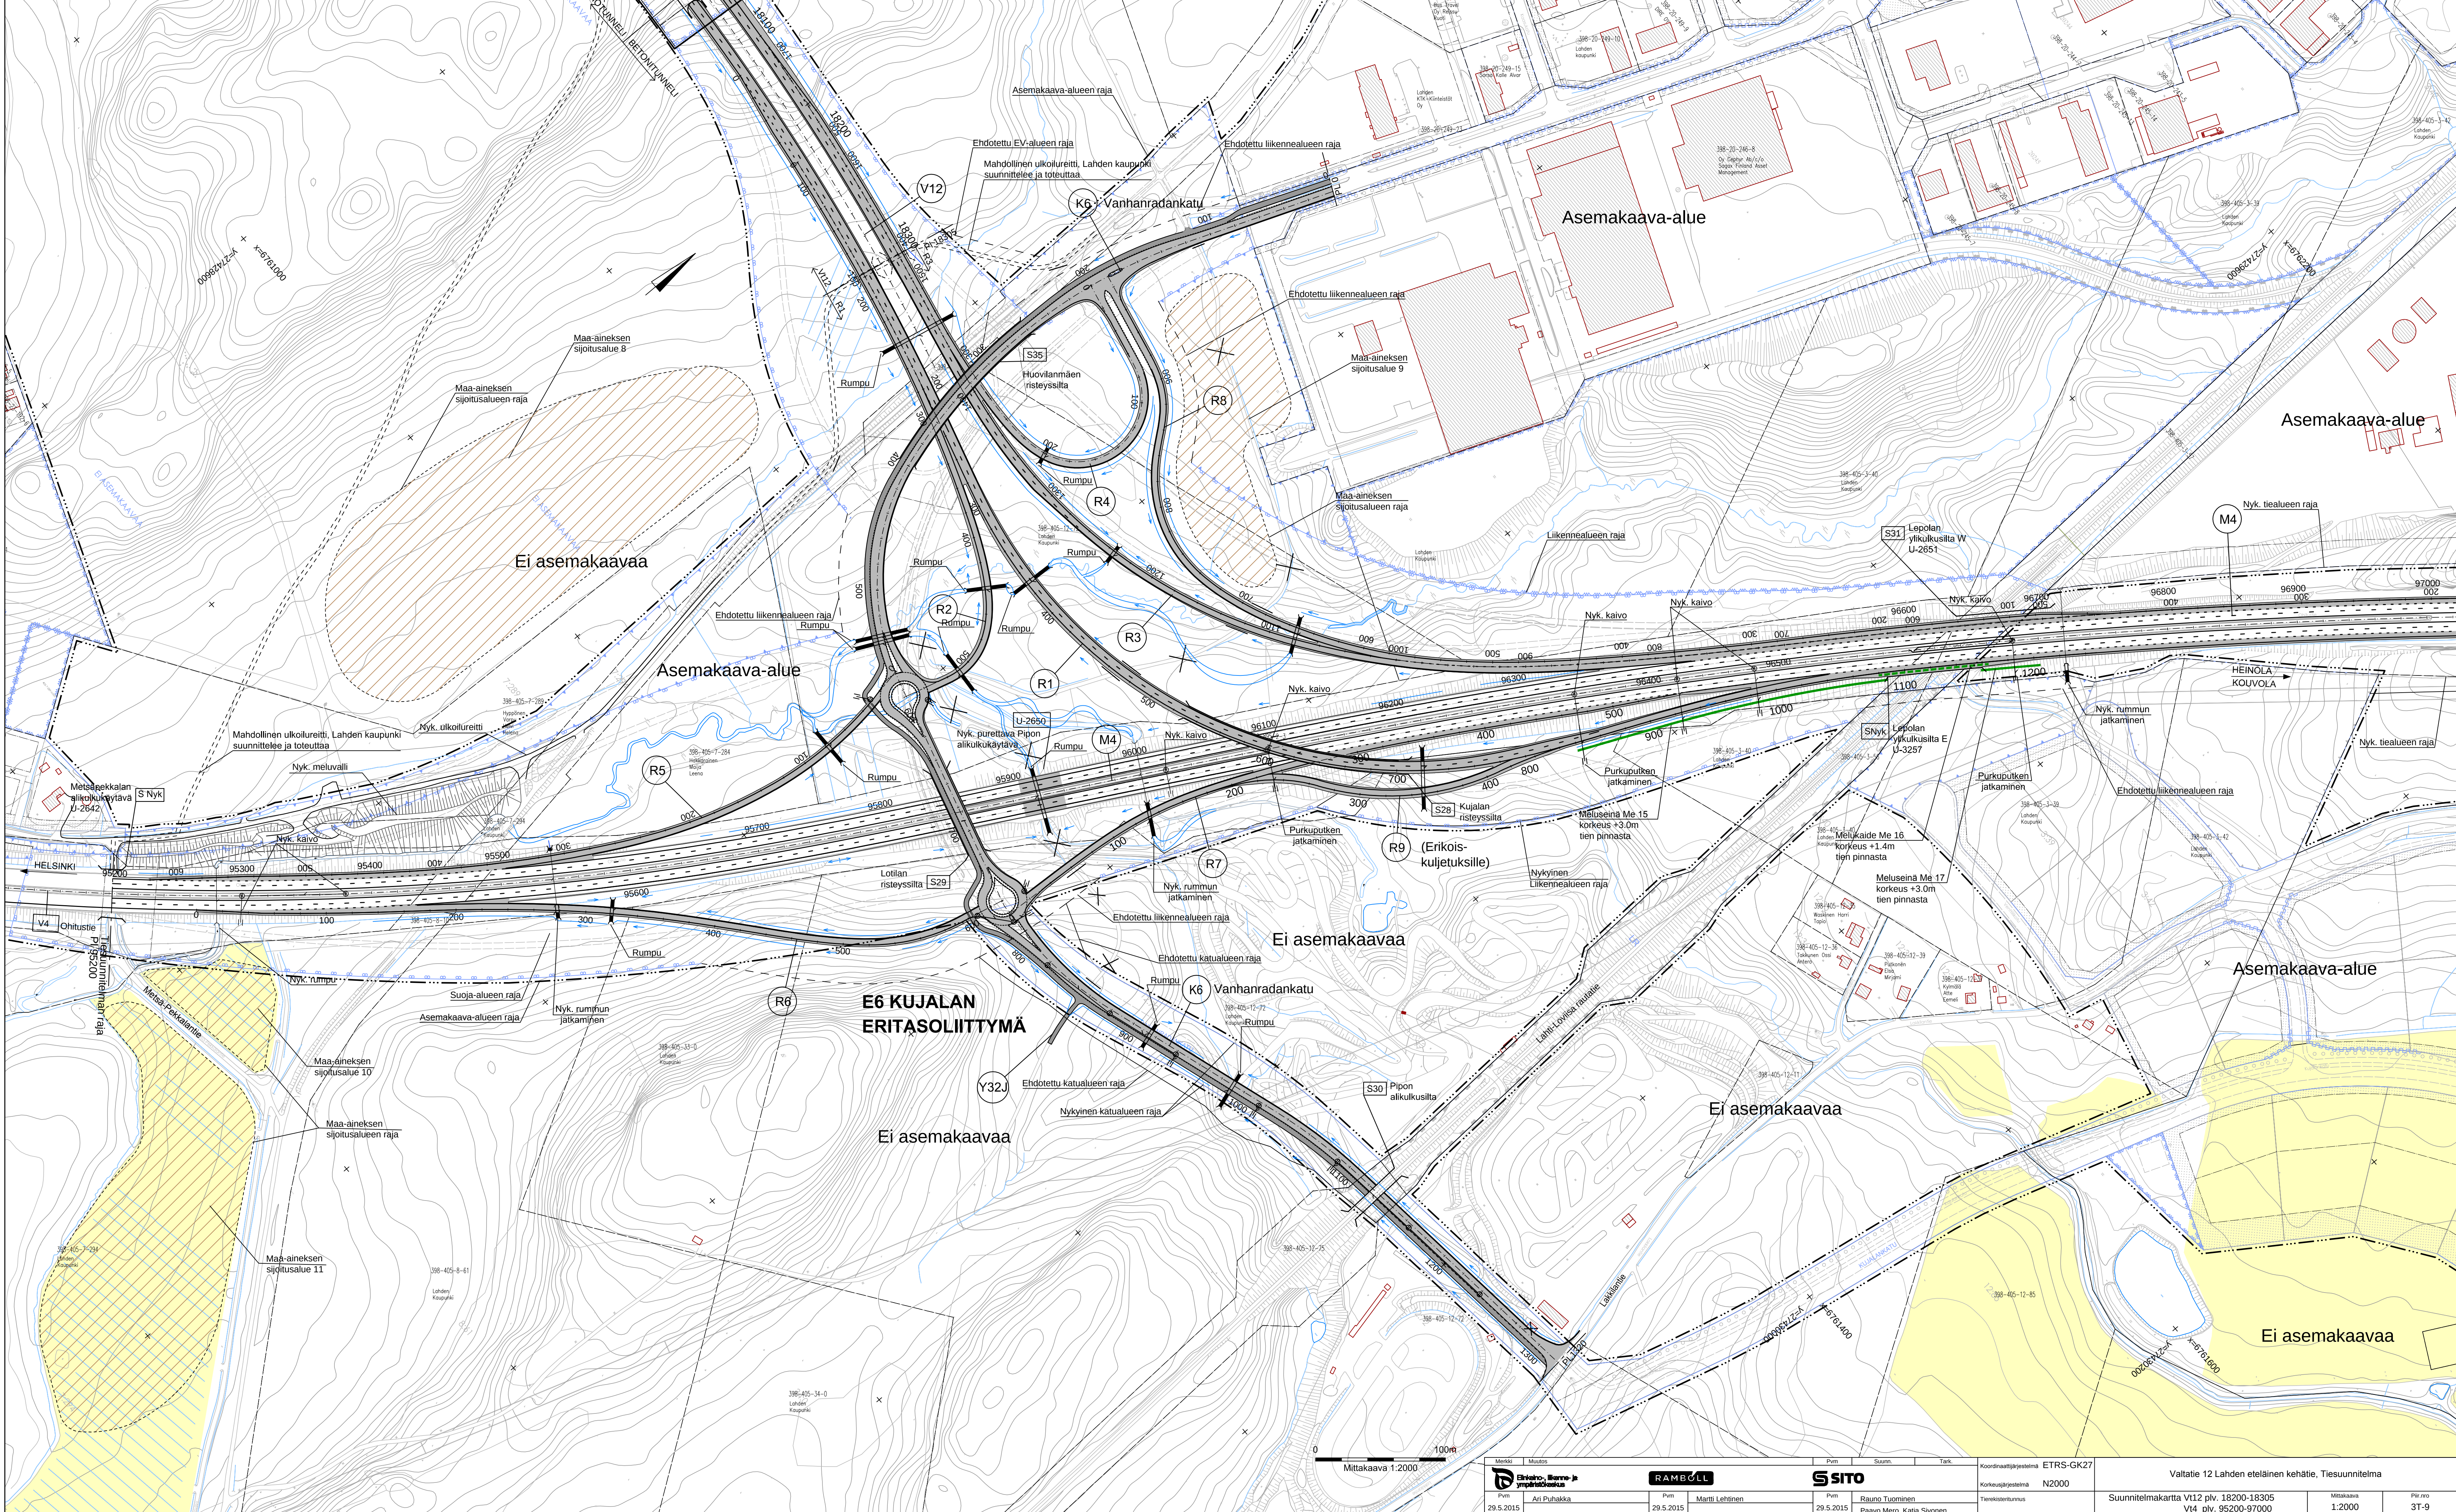

Mittakaava 1:2000

Merkit		Muutos	Pvm	Suunn.	Tark.	Koordinaattijärjestelmä		Valtatie 12 Lahden eteläinen kehätie, Tiesuunnitelma	
Etelä-Suomen ympäristökeskus						ETRS-GK27			
Pvm		Pvm	Pvm	Pvm	Pvm	Korkeusjärjestelmä		Suunnitelmapaketti V12 pvl. 18200-18305	
29.5.2015		29.5.2015	29.5.2015	29.5.2015	29.5.2015	N2000		V14 pvl. 95200-97000	
Ari Puhakka		Matti Lehtinen	Rauno Tuominen	Paavo Mero, Katja Sivonen		Tietokantatunnus		Mittakaava	
								1:2000	
								Päivä	
								31-9	