


T: \tie5\82114008_VT12_tilho_kylä\lisätyöt 2009_ 8213965\Tulokset\YLEISKARTTA.DWG

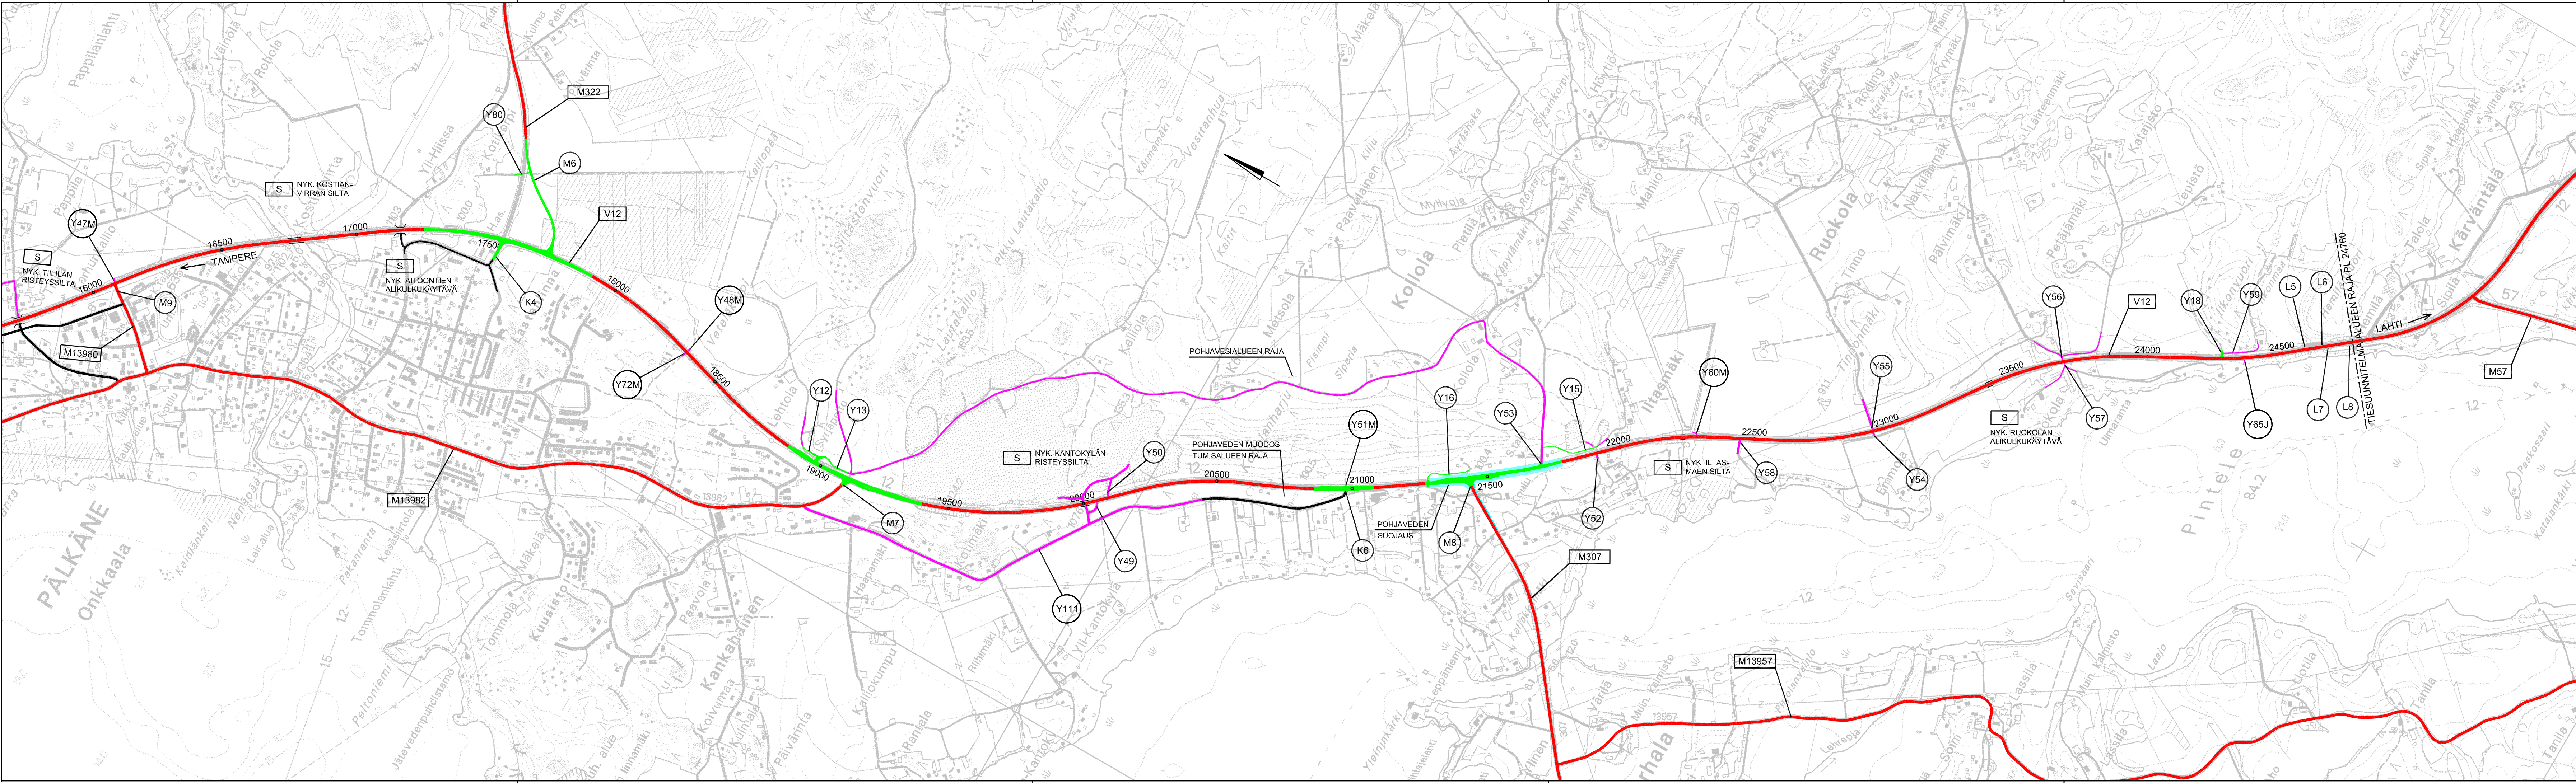

Yleiset tiet:

V12Rauma - Tampere - Kouvola valtatie

M57Hämeenlinna - Pälkäne maantie

M307Valkeakoski - Pälkäne maantie

M322Pälkäne - Pohja maantie

M13957Kairamon maantie

M13980Pälkäneen keskustie

M13982Vehoniemenharju - Kankainen maantie

M6Pälkänevedentie

M7Onkkaalantie

M8Valkeakoskentie

M9Keskustie

Kadut ja kaavatiet:

K4Tehdastie

K6Kantokyläntie

Yksityiset tiet:

Y12Veteläkorventie

Y13Kollolantie

Y15

Y16

Y18Ilkontie

Y47M

Y48M

Y49

Y50

Y51M

Y52Kollolantie

Y53

Y54

Y55Tinnonmäentie

Y56Arajärventie

Y57Rutasillantie

Y58Tiilirukintie

Y59

Y60M

Y65J

Y72M

Y80

Y111Kantokyläntie

Värien selitykset:

Tämän suunnitelma mukaan rakennettavat tai parannettavat tiet

Pohjaveden suojaus

Pohjavesialue

Luonnonsuojelualue

Natura-alue

Läjitysalue

Nykyiset tiet:

Maantie / Valtatie

Yksityinen tie

Katu

Suunniteltu silta

B	Yksityistiejärjestelyt muutuneet V12 plv. 22400 - 23000	20.01.2011	J.Vahvelainen	M.Turkki
A	Tiejärjestelyt muutuneet. Läjitysalue 3 poistunut.	21.04.2010	J.Vahvelainen	M.Turkki
Merkki	Muutos	Pvm	Suunn.	Tark.
Hankkeen nimi				
VALTATIE 12 PARANTAMINEN VÄLILLÄ HUUTIJÄRVI - LAITIKKALA, KANGASALA JA PÄLKÄNE				
Piirustuksen sisältö				
Yleiskartta 3/3, V12 plv. 16000 - 24760				
RAMBOLL Ramboll PL 718, Pakkahuoneenaukio 2 33101 Tampere puh. 020 755 6800 fax 020 755 6801  TIEHALLINTO VÄGFÖRVALTNINGEN				
Pvm	Suunn.	Marko Turkki	Pvm	Heikki Koski
10.09.2008	Proj.pääl.	Jouni Lehtomaa		
Tierekisteritunnus			Mittakaava	Piir.no
			1:10000	T1-3B