


T:\tie5\82114008_VT12_tihala_kylä\Liisätyöt 2009_82123965\Tuokset\SUUNNITELMAKARTAT.DWG

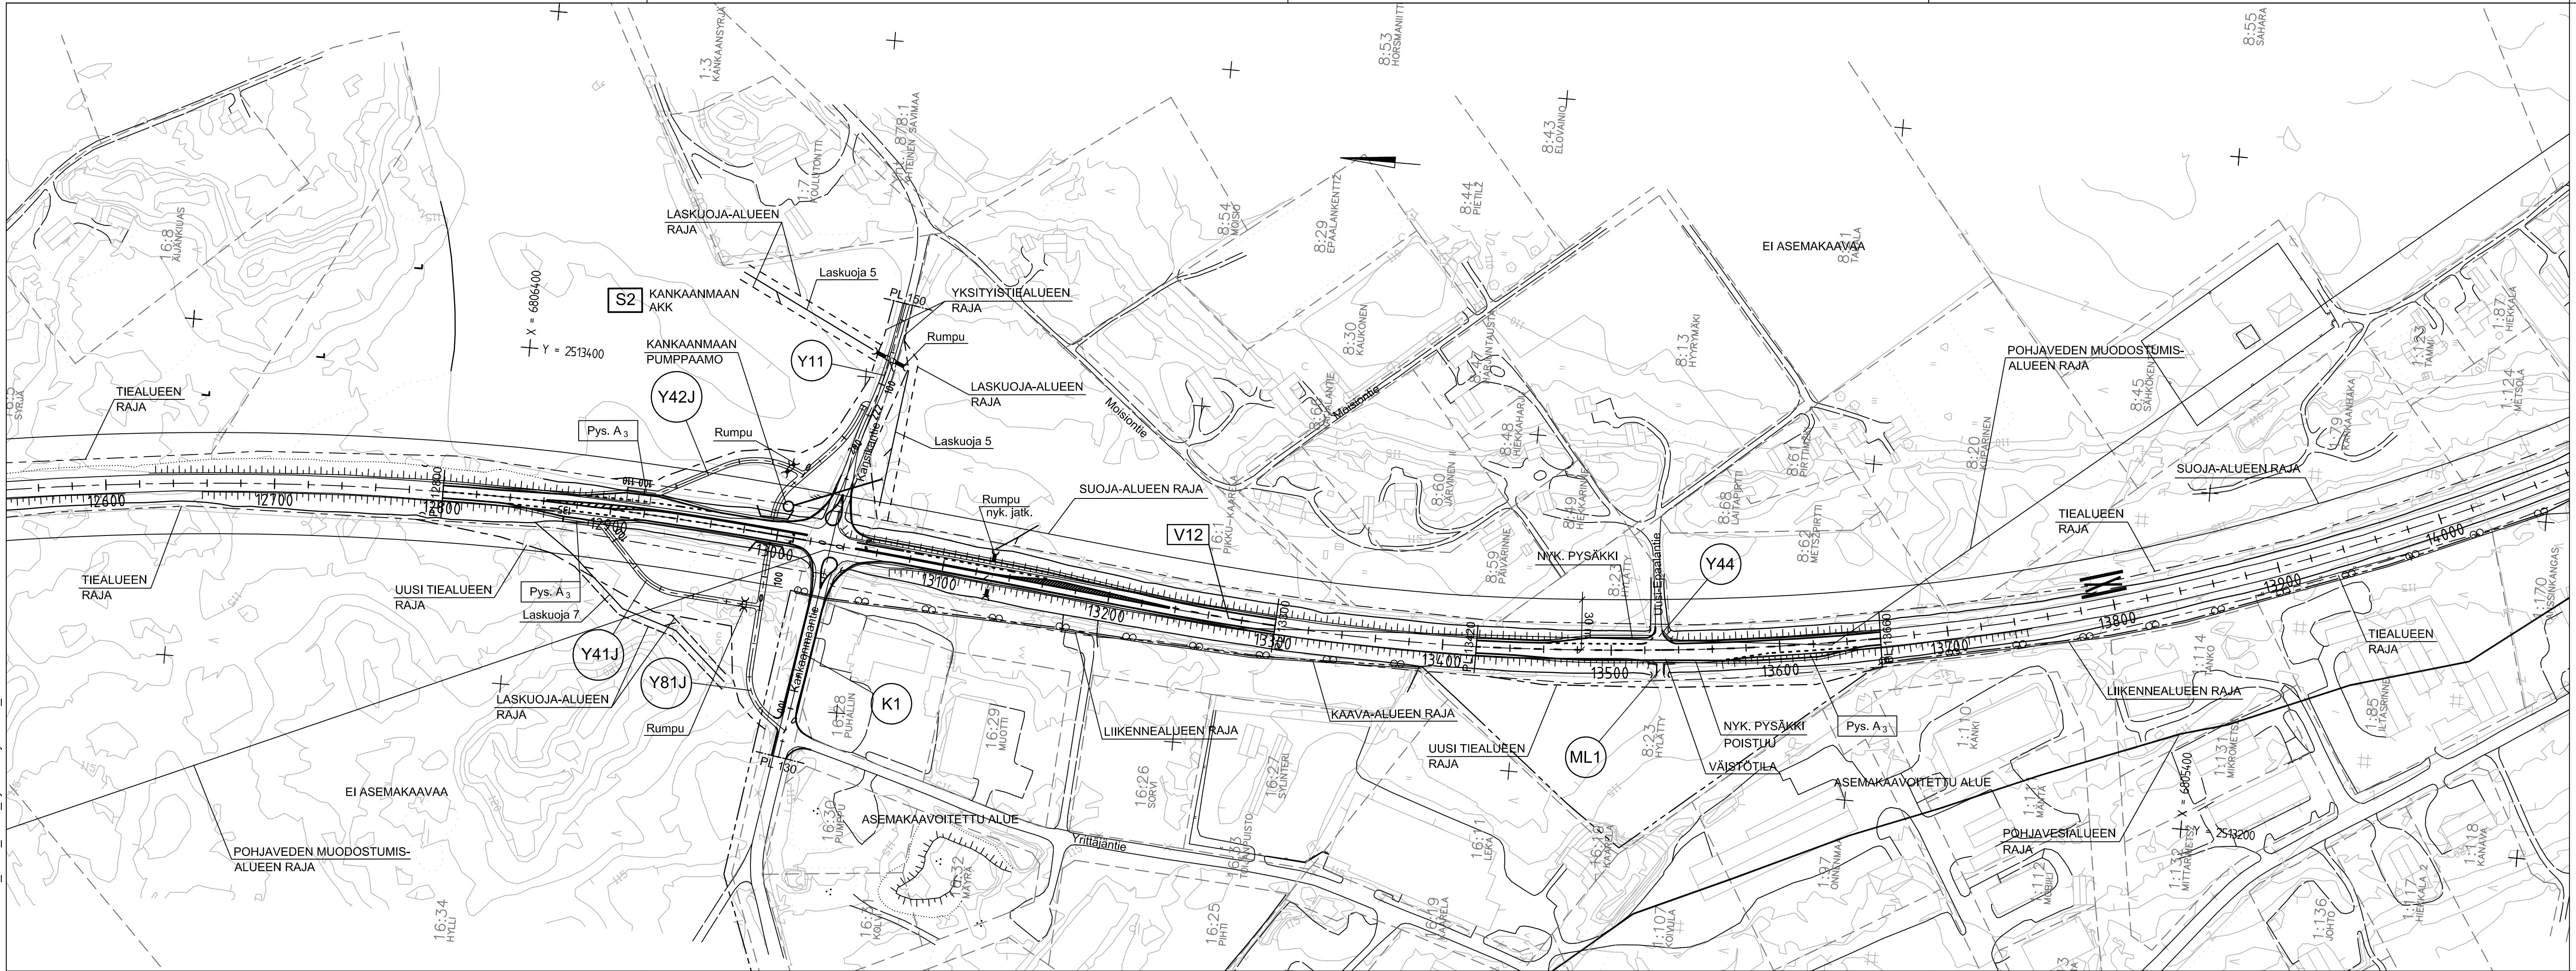

B	Pohjavesi- ja pohjaveden muodostumisalue lisäty	20.01.2011	J.Vahvelainen	M.Turkki
A	Tiejärjestelyt muuttuneet, Kankaanmaan risteysilta muutettu kevyen liikenteen alikulkukäytäväksi.	21.04.2010	J.Vahvelainen	M.Turkki
Merkki	Muutos	Pvm	Suunn.	Tark.
Hankkeen nimi				
VALTATIE 12 PARANTAMINEN VÄLILLÄ HUUTIJÄRVI - LAITIKKALA, KANGASALA JA PÄLKÄNE				
Piirustuksen sisältö				
Suunnitelmakartta V12 plv. 12600 - 14000				
RAMBOLL Ramboll PL 718, Pakkahuoneenaukio 2 33101 Tampere puh. 020 755 6800 fax 020 755 6801				
TIEHALLINTO VÄGFÖRVALTNINGEN				
Pvm	Suunn.	Pvm		
10.09.2008	Proj.pääll.			
Tierekisteritunnus		Mittakaava	Piir.nro	
		1:2000	T2-10B	