


T: \tie5\82114008_VT12_tiihala_kylä\lisätyöt\82123965\Tulokset\SUUNNITELMAKARTAT.DWG

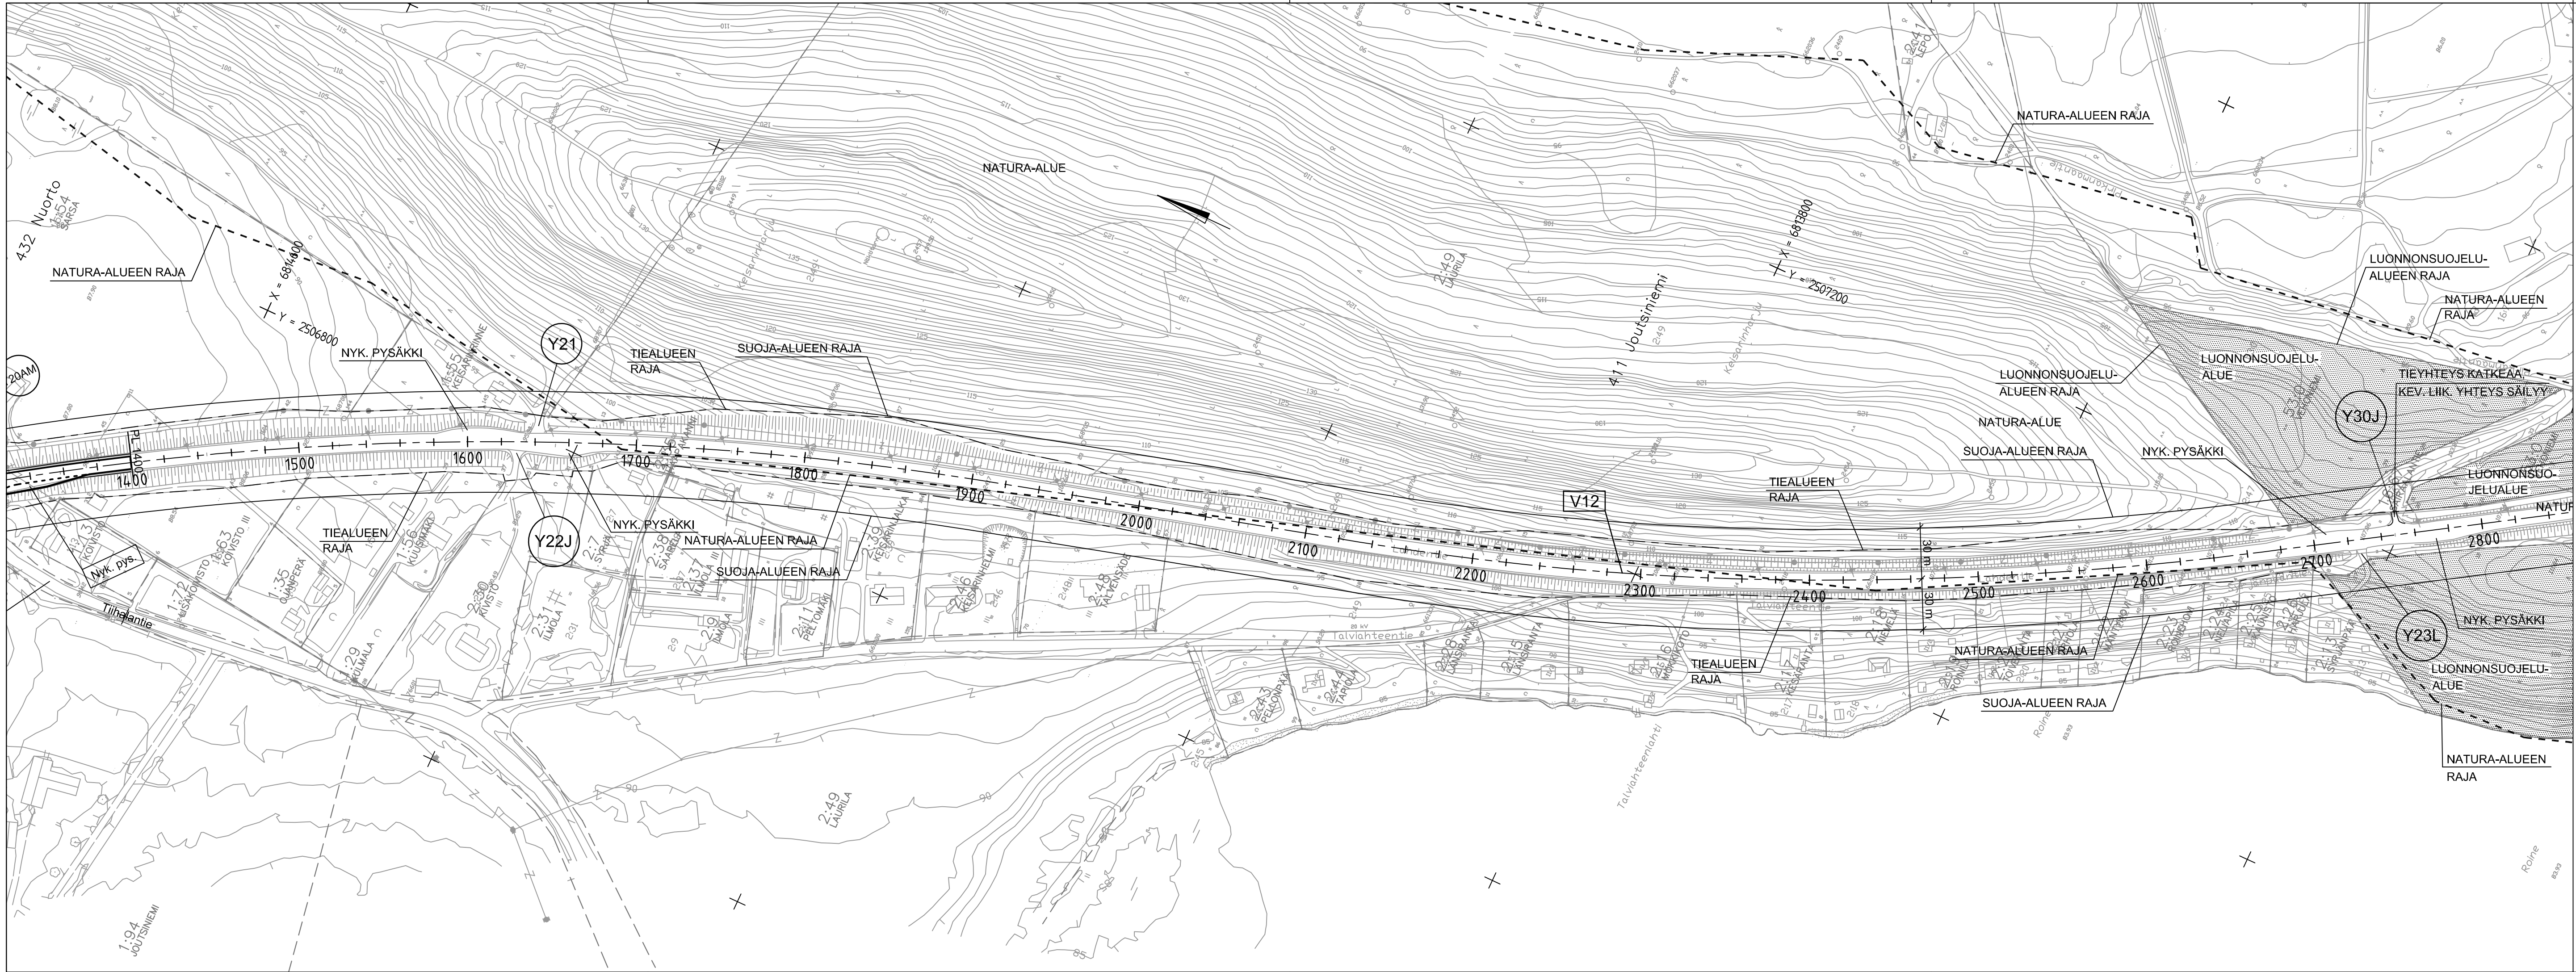

Merkki	Muutos	Pvm	Suunn.	Tark.
Hankkeen nimi	VALTATIE 12 PARANTAMINEN VÄLILLÄ HUUTIJÄRVI - LAITIKKALA, KANGASALA JA PÄLKÄNE			
Piirustuksen sisältö	Suunnitelmakartta V12 plv. 1400 - 2800			
RAMBOLL		Ramboll PL 718, Pakkahuoneenaukio 2 33101 Tampere puh. 020 755 6800 fax 020 755 6801		TIEHALLINTO VÄGFÖRVALTNINGEN
Pvm	Suunn.	Marko Turkki	Pvm	Heikki Koski
10.09.2008	Proj.pääll.	Jouni Lehtomaa		
Tieteriksteritunnus	Mittakaava 1:2000		Piir.nro T2-2	