


T:\te5\82114008_VT12_tihala_kylä\lisätyöt_2009_82123965\Tulokset\SUUNNITELMAKARTAT.DWG

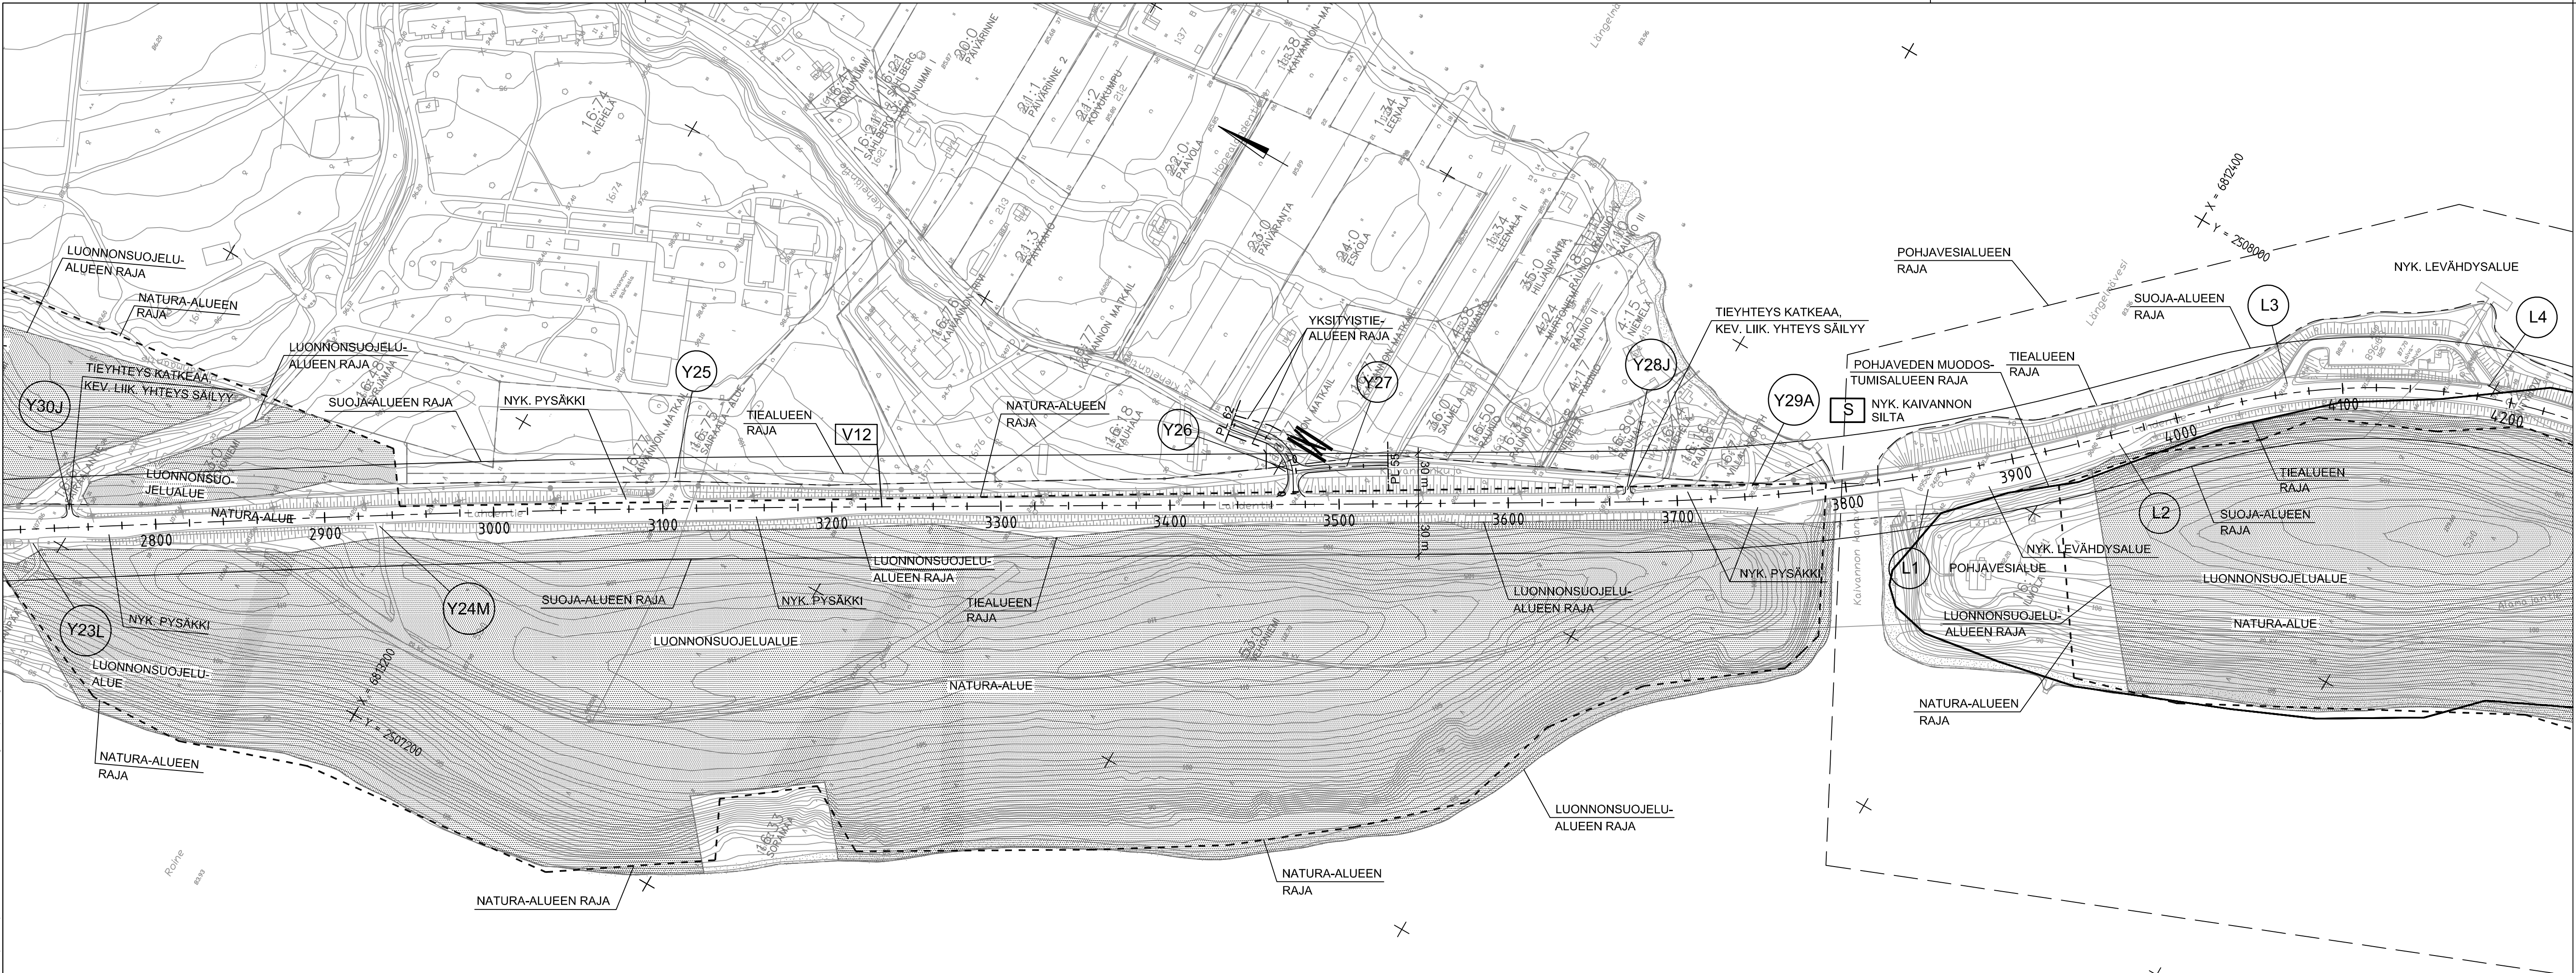

Merkki	Muutos	Pvm	Suunn.	Tark.
Hankkeen nimi	VALTATIE 12 PARANTAMINEN VÄLILLÄ HUUTIJÄRVI - LAITIKKALA, KANGASALA JA PÄLKÄNE			
Piirustuksen sisältö	Suunnitelmakartta V12 plv. 2800 - 4200			
RAMBOLL		Ramboll PL 718, Pakkahuoneenaukio 2 33101 Tampere puh. 020 755 6800 fax 020 755 6801		TIEHALLINTO VÄGFÖRVALTNINGEN
Pvm 10.09.2008	Suunn. Proj.pääll.	Marko Turkki Jouni Lehtomaa	Pvm	Heikki Koski
Tierekisteritunnus		Mittakaava 1:2000	Plir.nro T2-3	