


Uoma 1

Uoma 1

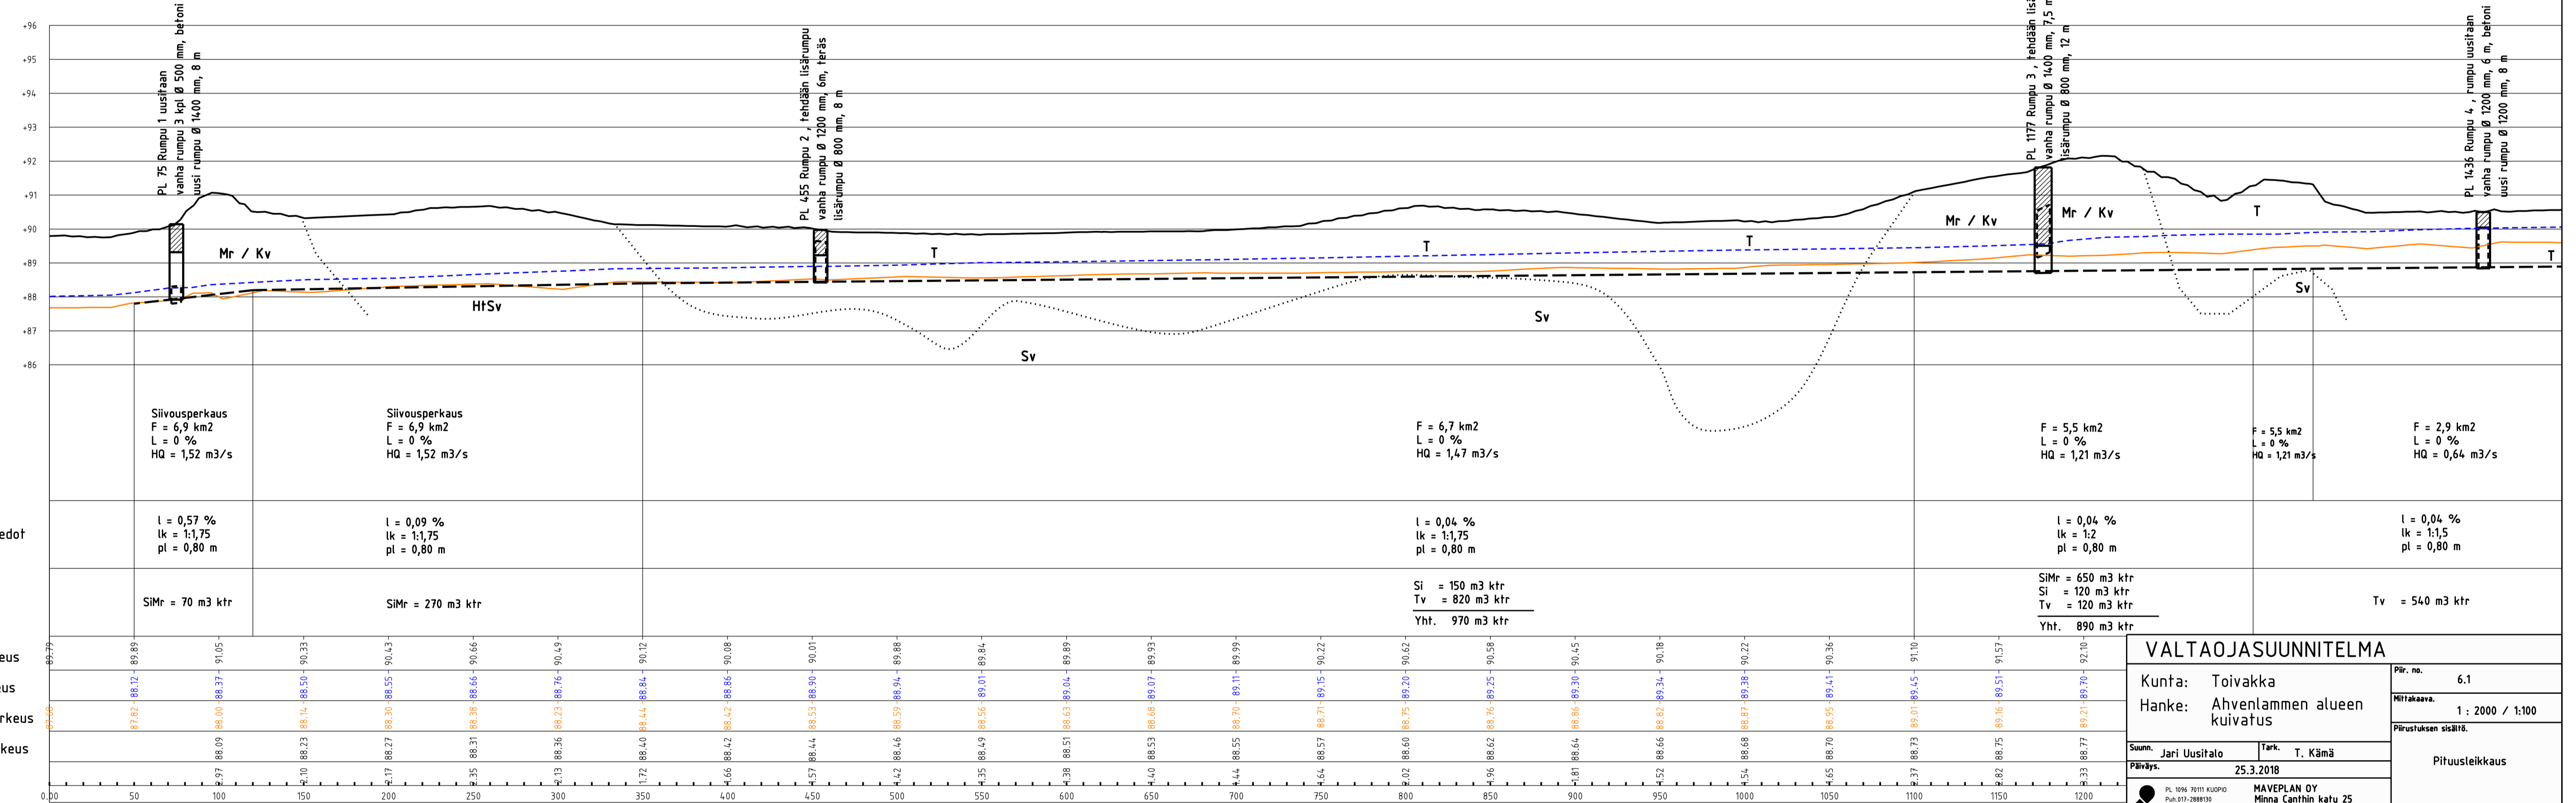

Uoman mitoitustiedot
Kaivumaat
Maanpinnan korkeus
Vesipinnan korkeus
Uoman pohjan korkeus
Tasausviivan korkeus
Kaivusyvyyss
paalu

VALTAOJASUUNNITELMA	
Kunta: Toivakka	Piv. no. 6.1
Hanke: Ahvenlammen alueen kuivatus	Mittakaava. 1 : 2000 / 1:100
Summ. Jari Uusitalo	Tark. T. Kämä
Päiväys. 25.3.2018	Piirustuksen sisältö.
PL 1096 70111 KUOPIO Pub. 017-2888130	Pituusleikkaus
MAVEPLAN OY Minna Canthin katu 25 PL 1096, 70111 KUOPIO Pub. 017-2888130	