

1.50	1.59	1.71	1.69	1.66	1.95	2.36	2.21	2.25	2.39	2.68	2.86	2.54	2.45	2.45	2.49	2.28	2.22	2.18	2.43	2.59	2.29	2.03	1.95	1.89	1.92	1.90	1.82	1.71	1.55	1.46	1.39	1.33	1.32	1.34	1.40	1.47	1.41	1.31	1.34	1.40	1.40	1.41	1.39	1.38	1.39	1.41	1.44	1.46	1.46	1.45	1.32	1.24	1.30	1.35	1.39	1.44	1.46	1.47	1.51	1.53	1.65	1.68	1.69	1.85	1.91	1.93	1.94	1.89	1.98	1.85	1.87	1.94	1.94	1.91	1.81	1.88	2.00						
114.73	114.73	114.74	114.75	115.29	115.65	115.92	115.05	114.89	115.45	115.64	115.56	115.39	115.47	115.91	116.09	116.38	115.96	115.88	115.97	115.90	116.05	116.08	115.97	116.44	116.61	116.18	115.95	115.61	115.53	115.50	115.67	115.40	115.24	115.24	115.10	115.18	115.21	115.26	115.19	115.23	115.29	115.27	115.44	115.43	115.41	115.47	115.47	115.51	115.50	115.50	115.48	115.48	115.41	115.58	115.44	115.64	115.50	115.66	115.87	116.16	116.16	116.21	116.34	116.44	116.43	116.38	116.40	116.37	116.47	116.23	116.37	116.43	116.54	116.44	116.60	116.67	116.61	116.46	116.63	116.63	116.71	116.67	116.91
113.18	113.22	114.74	114.75	115.29	115.65	115.92	115.05	114.89	115.45	115.64	115.56	115.39	115.47	115.91	116.09	116.38	115.96	115.88	115.97	115.90	116.05	116.08	115.97	116.44	116.61	116.18	115.95	115.61	115.53	115.50	115.67	115.40	115.24	115.24	115.10	115.18	115.21	115.26	115.19	115.23	115.29	115.27	115.44	115.43	115.41	115.47	115.47	115.51	115.50	115.50	115.48	115.48	115.41	115.58	115.44	115.64	115.50	115.66	115.87	116.16	116.16	116.21	116.34	116.44	116.43	116.38	116.40	116.37	116.47	116.23	116.37	116.43	116.54	116.44	116.60	116.67	116.61	116.46	116.63	116.63	116.71	116.67	116.91
1600	1700	1800	1900	2000	2100	2200	2300	2400	2500	2600	2700	2800	2900	3000	3100	3200	3300	3400	3500	3600	3700	3800	3900	4000	4100	4200	4300	4400	4500	4600	4700	4800	4900	5000	5100	

Työn nimi, kunta
Kontoluoman ja sen sivuojen peruskuiutus
 Alavus
 Korkeusjärjestelmä N2000


Piirustuksen sisältö
Vu 1, Kontoluoma
Pituusleikkaus
PI 16+00..51+00

Skala
1:5000/1:100
 Piirustuksen nro
9_1_1

Pvm.
 10.10.2023

Suunnittelija
 Tomas Pätt

Piirittäjä
 Tomas Pätt

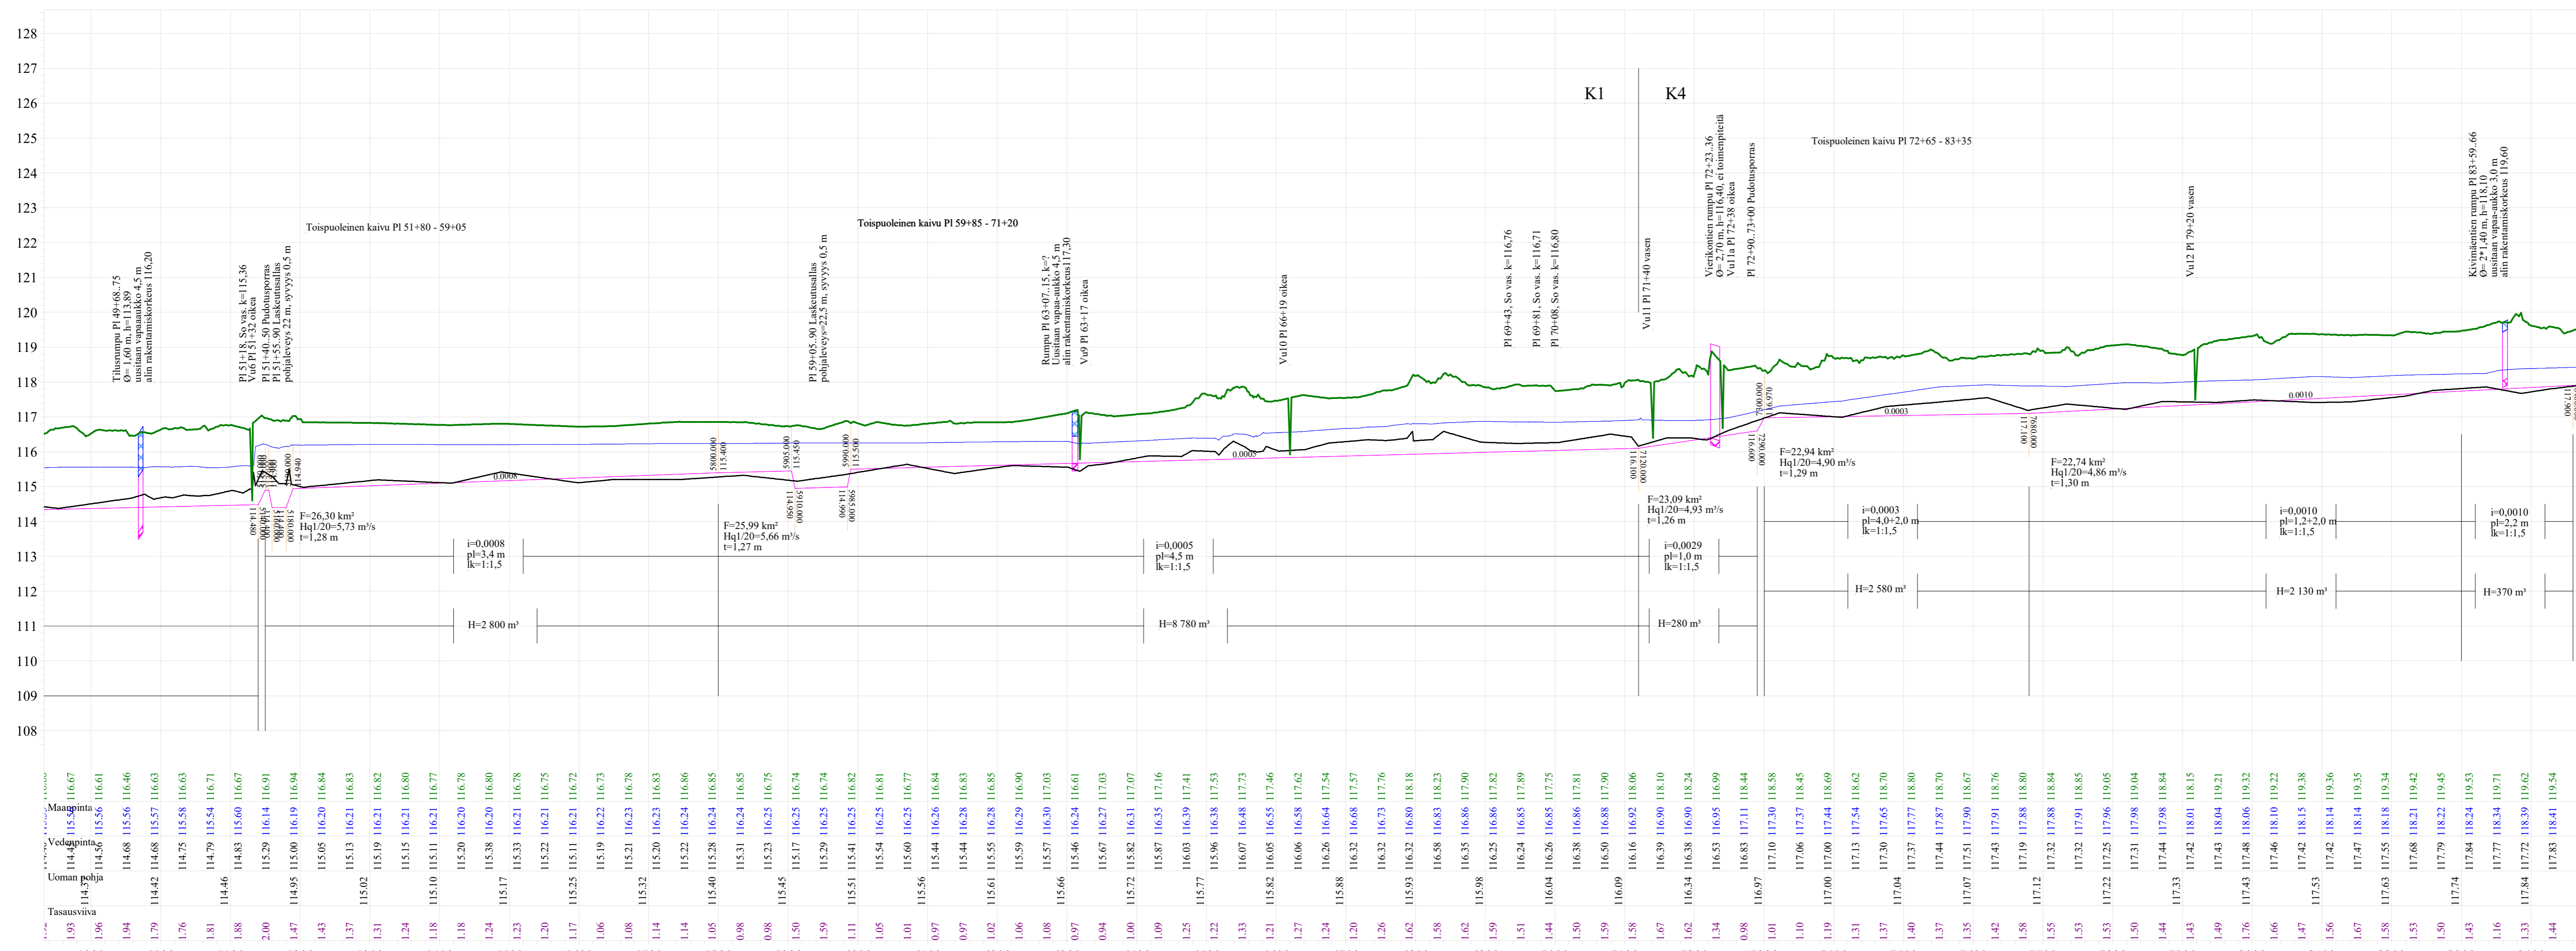

1.93	1.96	1.94	1.79	1.76	1.81	1.88	2.00	1.47	1.43	1.37	1.31	1.24	1.18	1.18	1.24	1.23	1.20	1.17	1.06	1.08	1.14	1.14	1.05	0.98	0.98	1.50	1.59	1.11	1.05	1.01	0.97	0.97	1.02	1.06	1.08	0.97	0.94	1.00	1.09	1.25	1.22	1.33	1.21	1.27	1.24	1.20	1.26	1.62	1.58	1.62	1.59	1.51	1.44	1.50	1.59	1.58	1.67	1.62	1.34	0.98	1.01	1.10	1.19	1.31	1.37	1.40	1.37	1.35	1.42	1.58	1.55	1.53	1.53	1.50	1.44	1.43	1.49	1.76	1.66	1.47	1.56	1.67	1.58	1.53	1.50	1.43	1.16	1.33	1.44	1.29
4900	5000	5100	5200	5300	5400	5500	5600	5700	5800	5900	6000	6100	6200	6300	6400	6500	6600	6700	6800	6900	7000	7100	7200	7300	7400	7500	7600	7700	7800	7900	8000	8100	8200	8300	8400	

Työn nimi, kunta
Kontoluoman ja sen sivuojen peruskuiutus

Alavus

Korkeusjärjestelmä N2000

Piirustuksen sisältö
Vu 1, Kontoluoma

Pituusleikkaus
PI 49+00..84+00


Skala
1:5000/1:100

Piirustuksen nro
9_1_2


Pvm.
10.10.2023

Suunnittelija
Tomas Pätt


Piirittäjä
Tomas Pätt

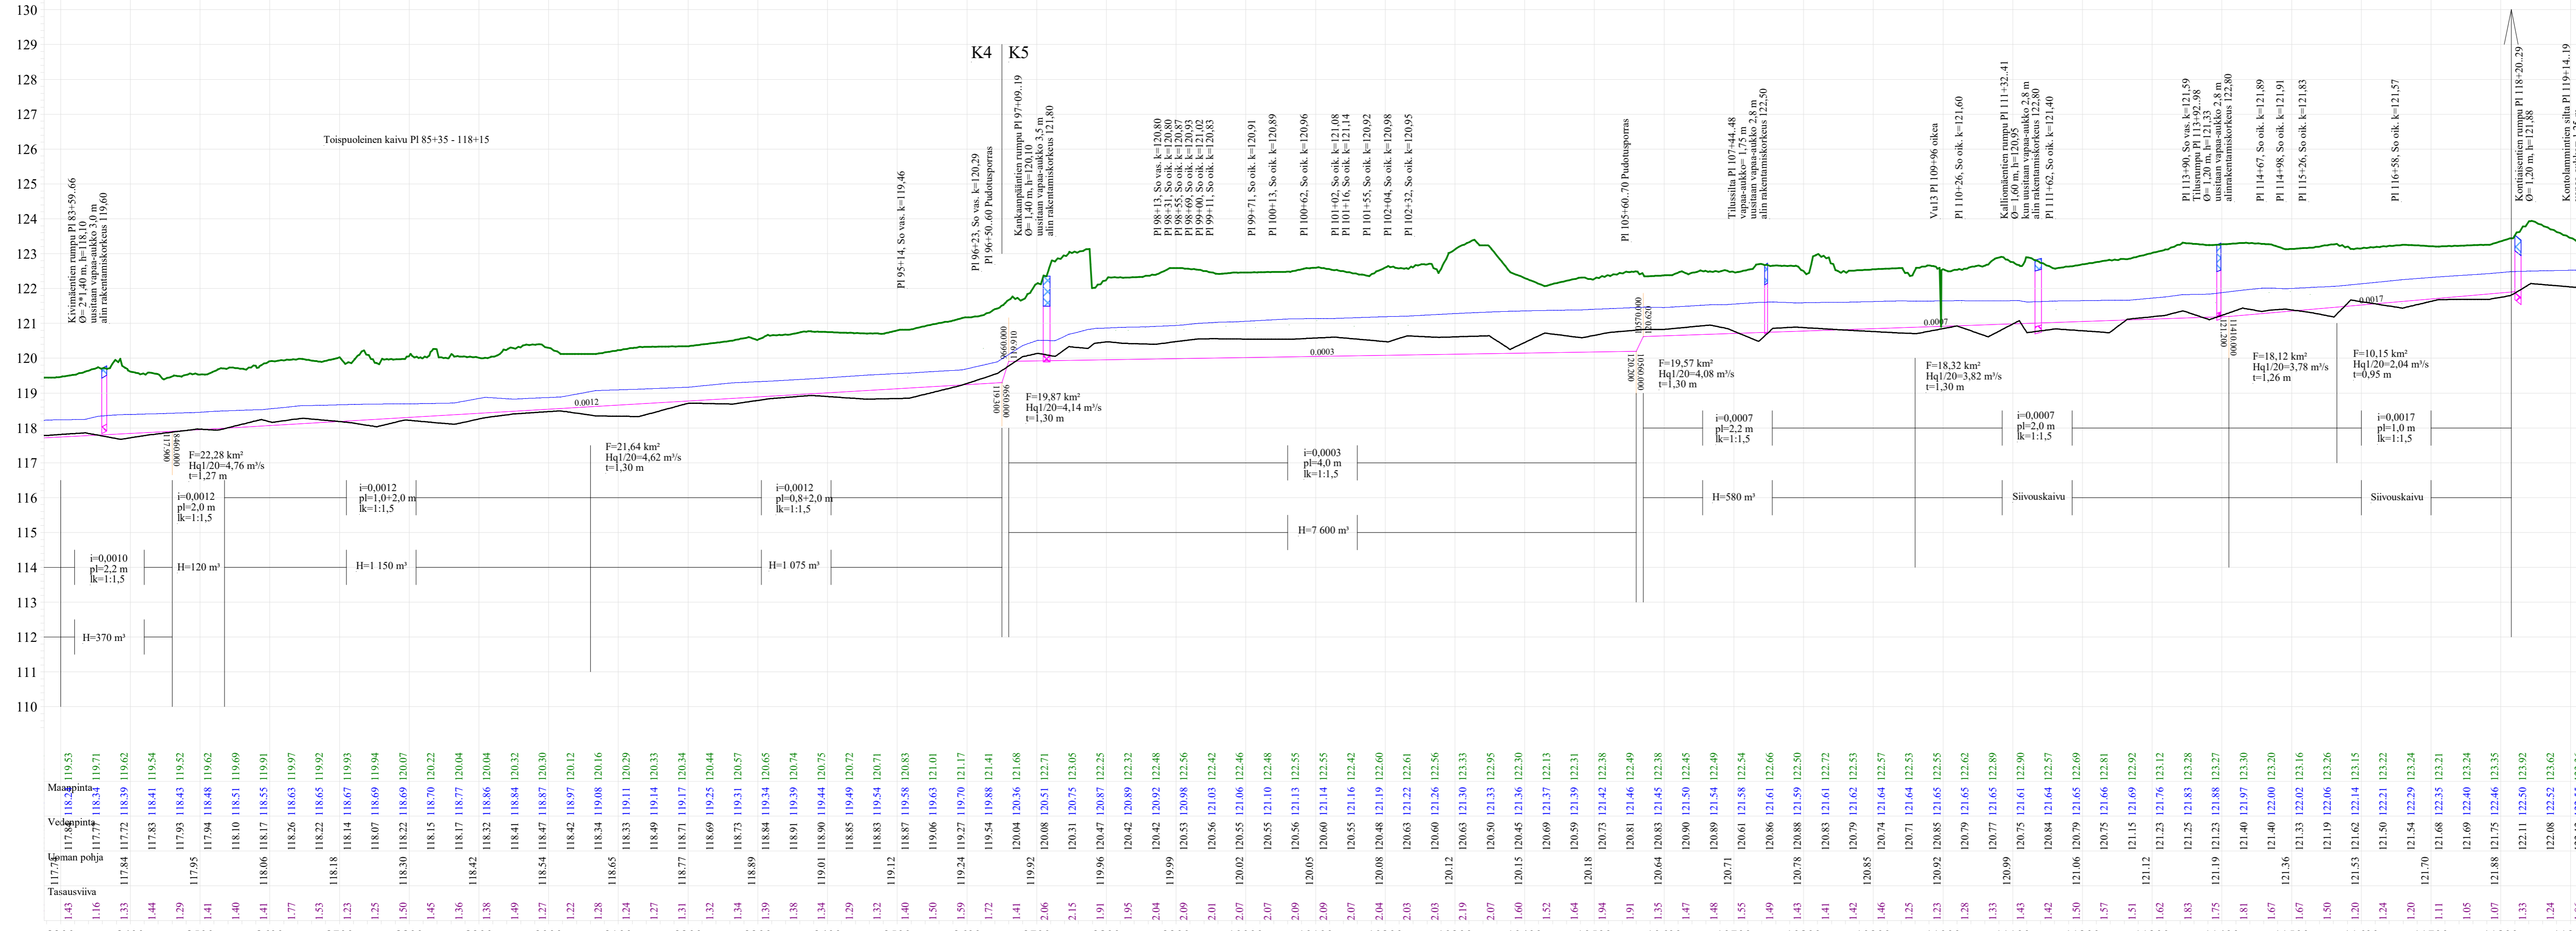


Työn nimi, kunta		
Kontoluoman ja sen sivuojen peruskuivatus		
Ala-avus		
Korkeusjärjestelmä N2000		
Piirustuksen sisältö	Skala	
Vu 1, Kontoluoma	1:5000/1:100	
Pitusleikkaus	Piirustuksen nro	
PI 84+00..118+20	9_1_3	
Pvm. 10.10.2023	Summittelija Tomas Pätt	Piirittäjä Tomas Pätt

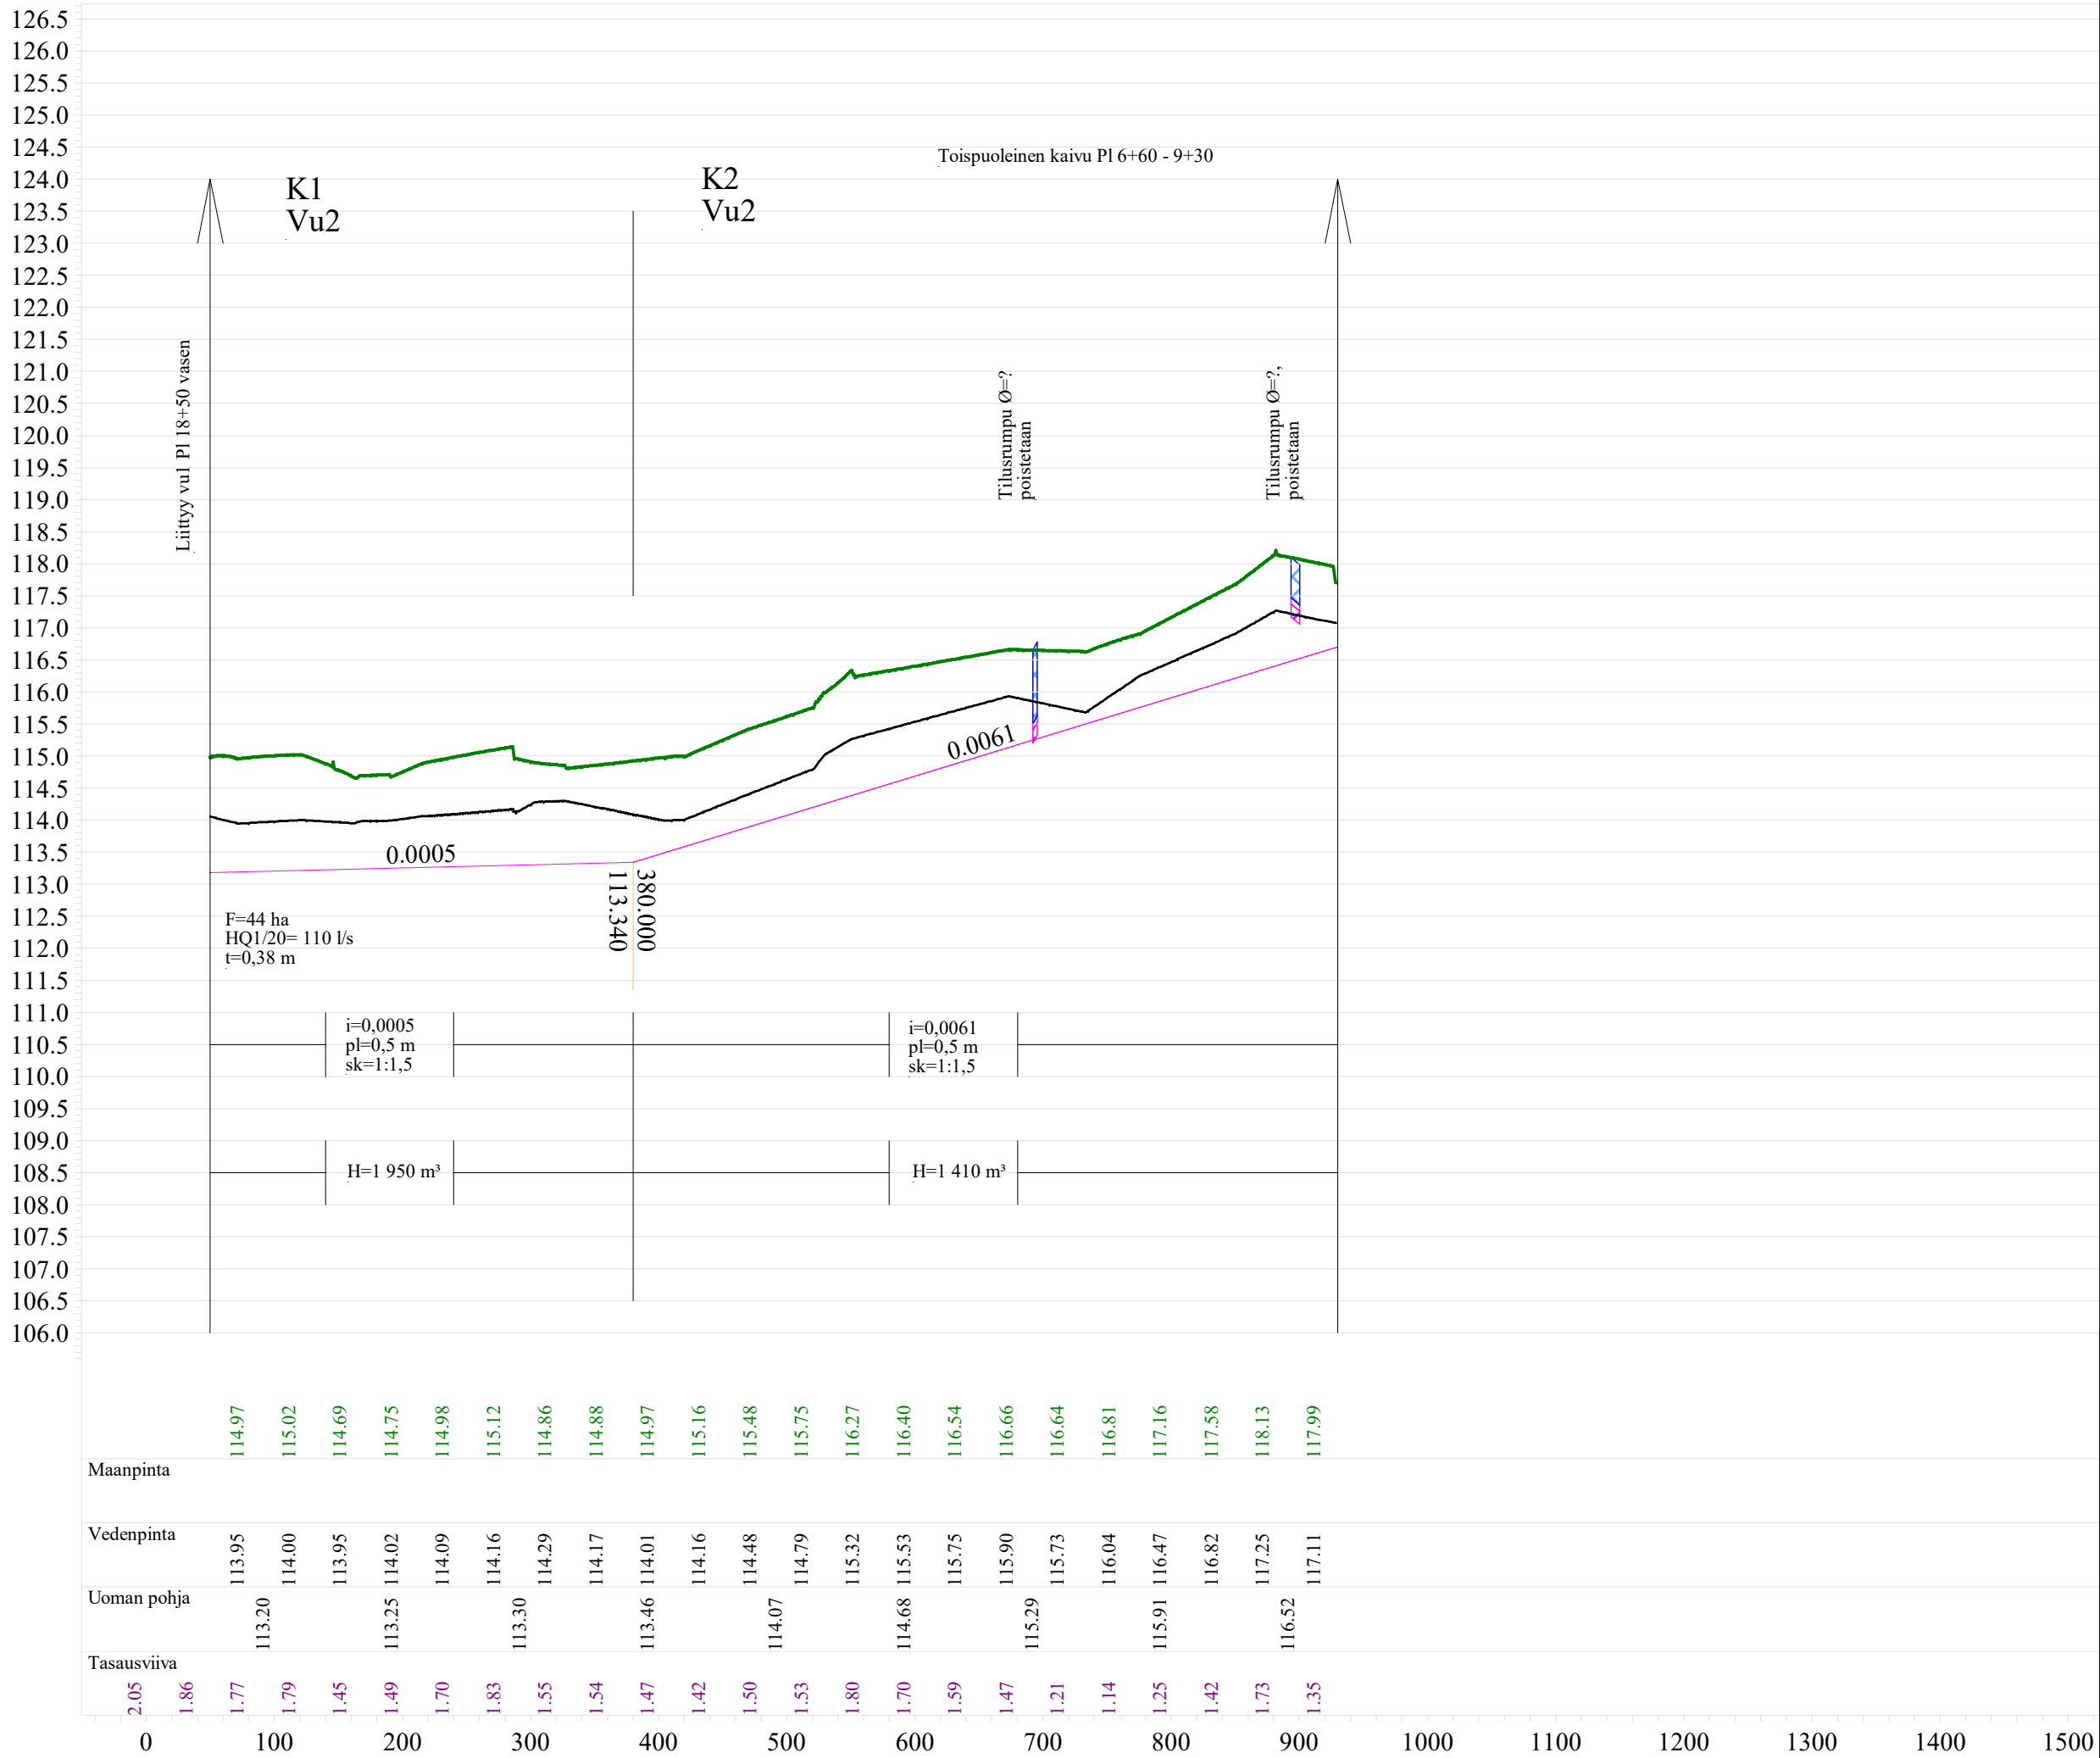


Työn nimi, kunta	
Kontoluoman ja sen sivuojien peruskuivatus	
Alavus	
Korkeusjärjestelmä N2000	
Piirustuksen sisältö	Skala
Vu 2	1:5000/1:100
Pituusleikkaus	Piirustuksen nro
Pl 0+00..9+30	9_2
Pvm. 10.10.2023	Suunnittelija Tomas Pätt
	Piirtäjä Tomas Pätt

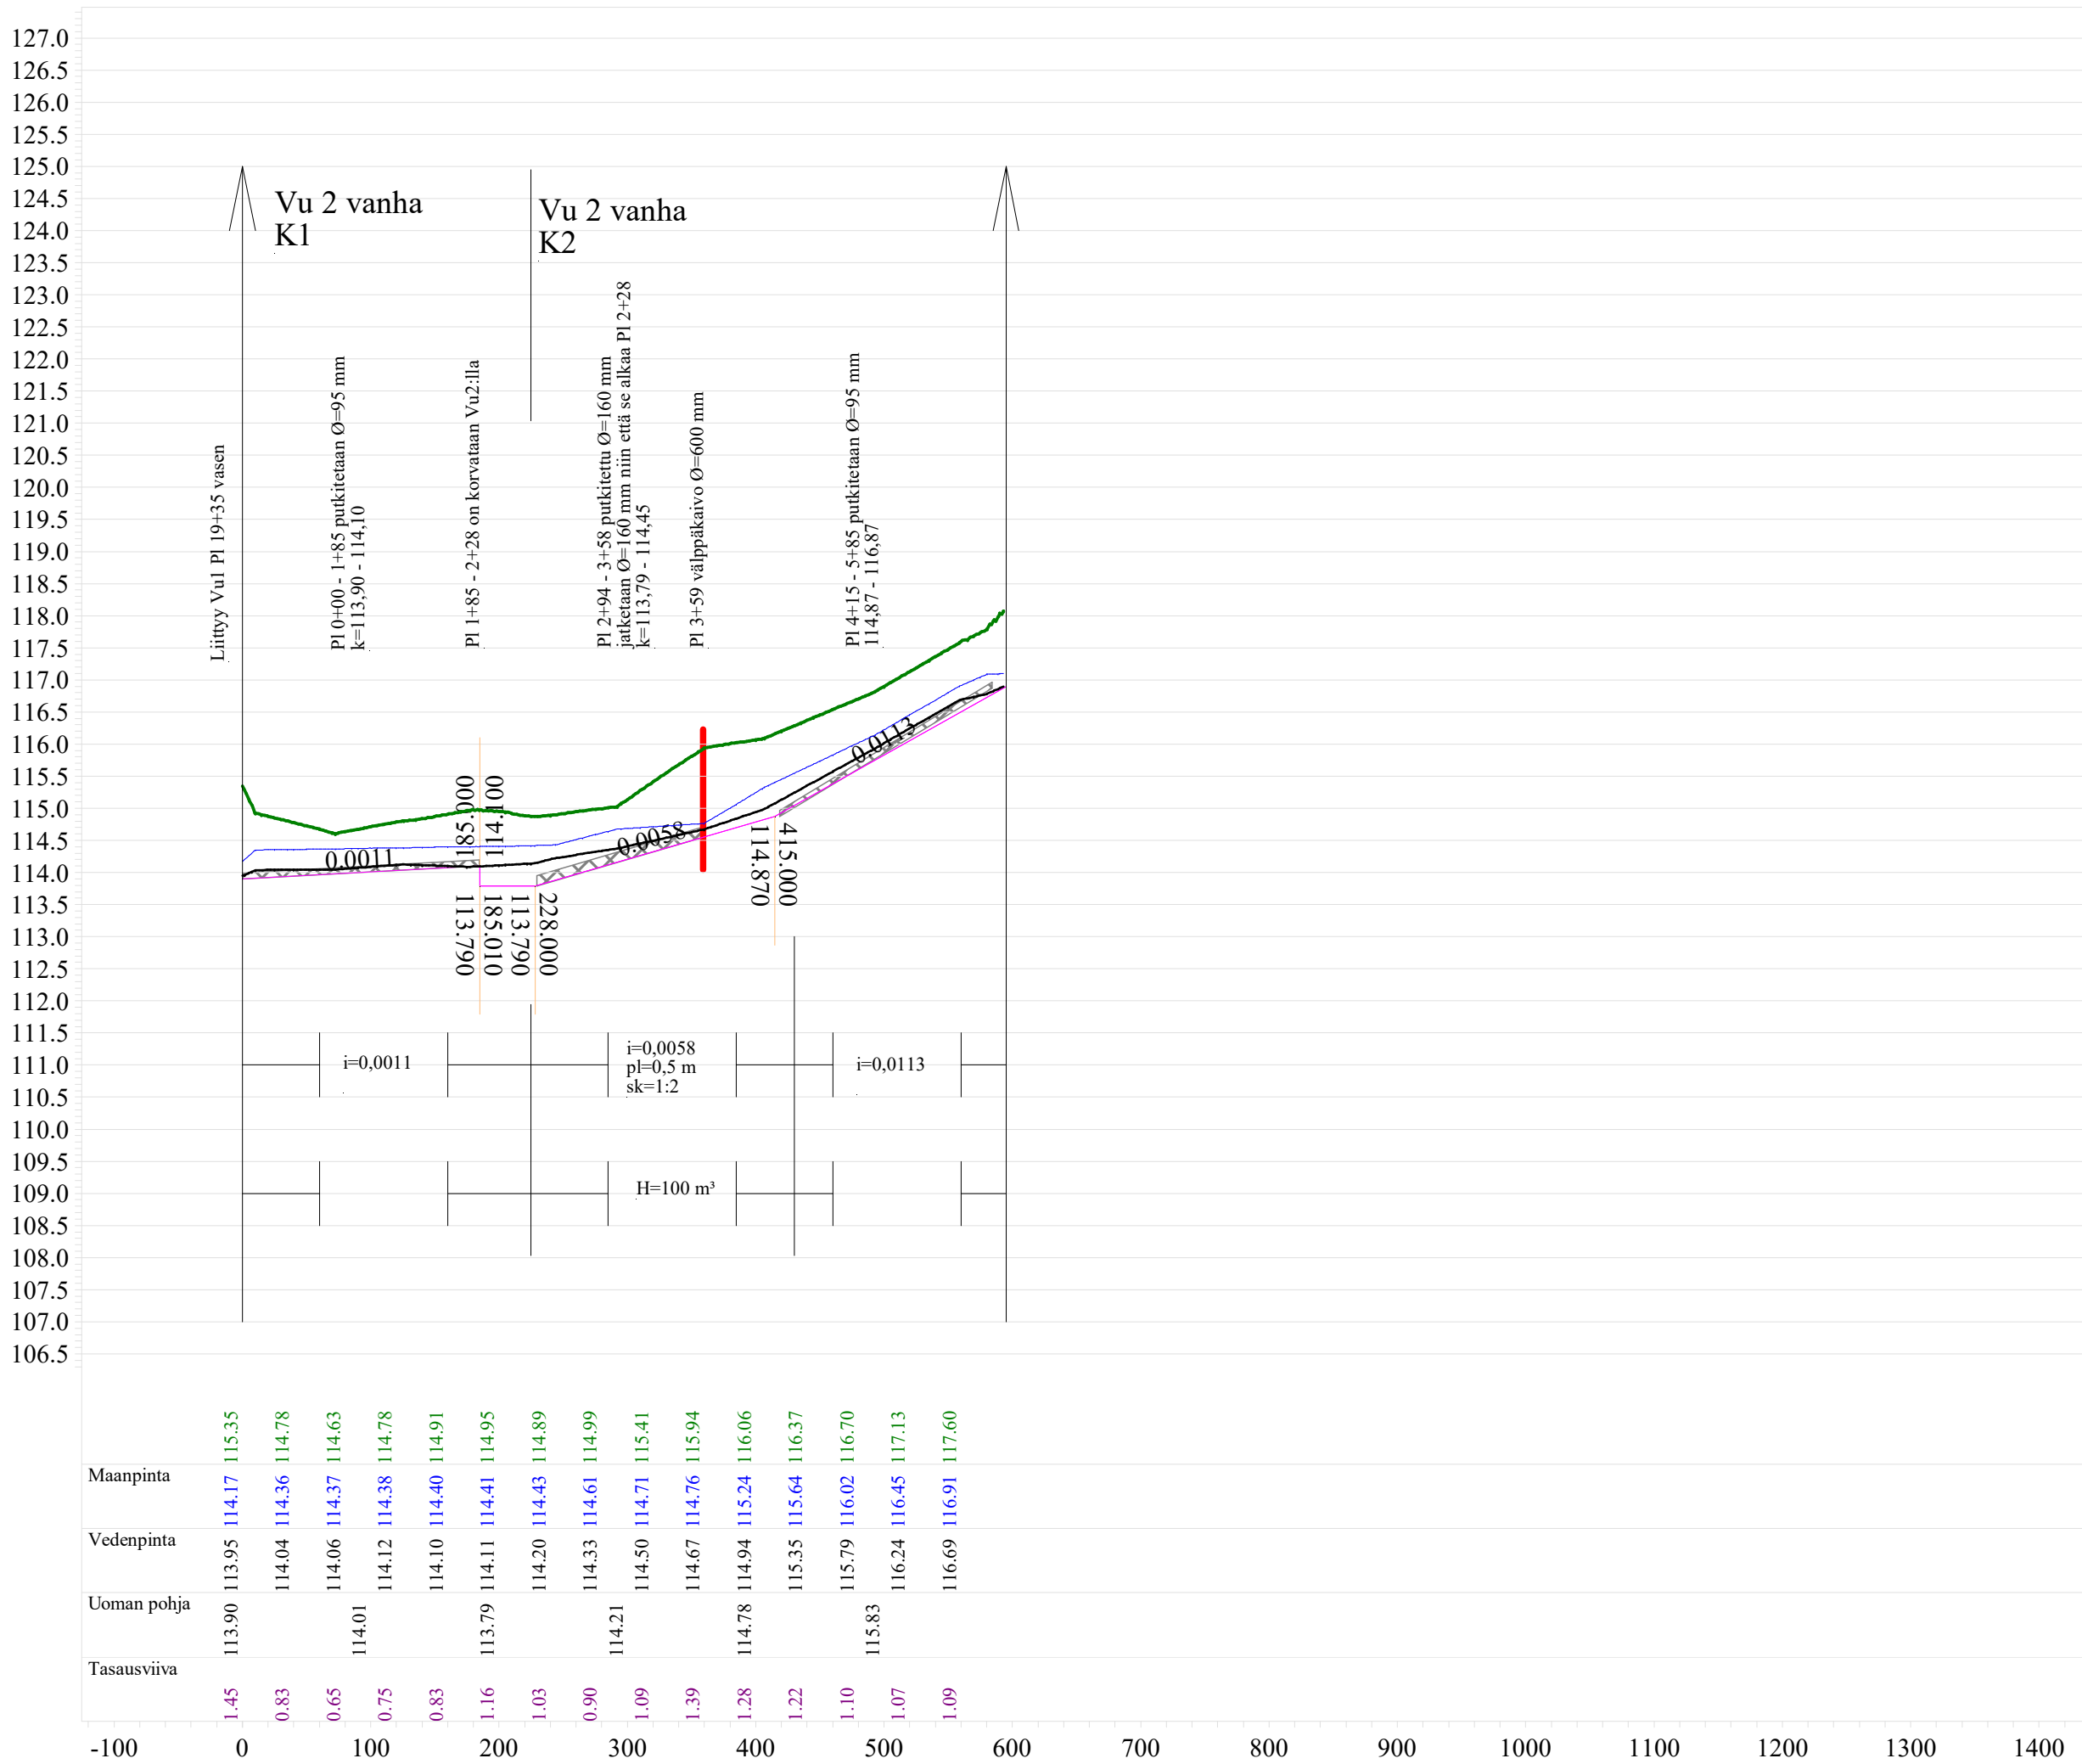

Työn nimi, kunta		
Kontoluoman ja sen sivuojien peruskuivatus		
Alavus		
Korkeusjärjestelmä N2000		
Piirustuksen sisältö	Skala	
Vu 2	1:5000/1:100	
Pituusleikkaus	Piirustuksen nro	
P1 0+00..5+95	9_2 vanha	
Pvm.	Suunnittelija	Piirtäjä
10.10.2023	Tomas Pätt	Tomas Pätt

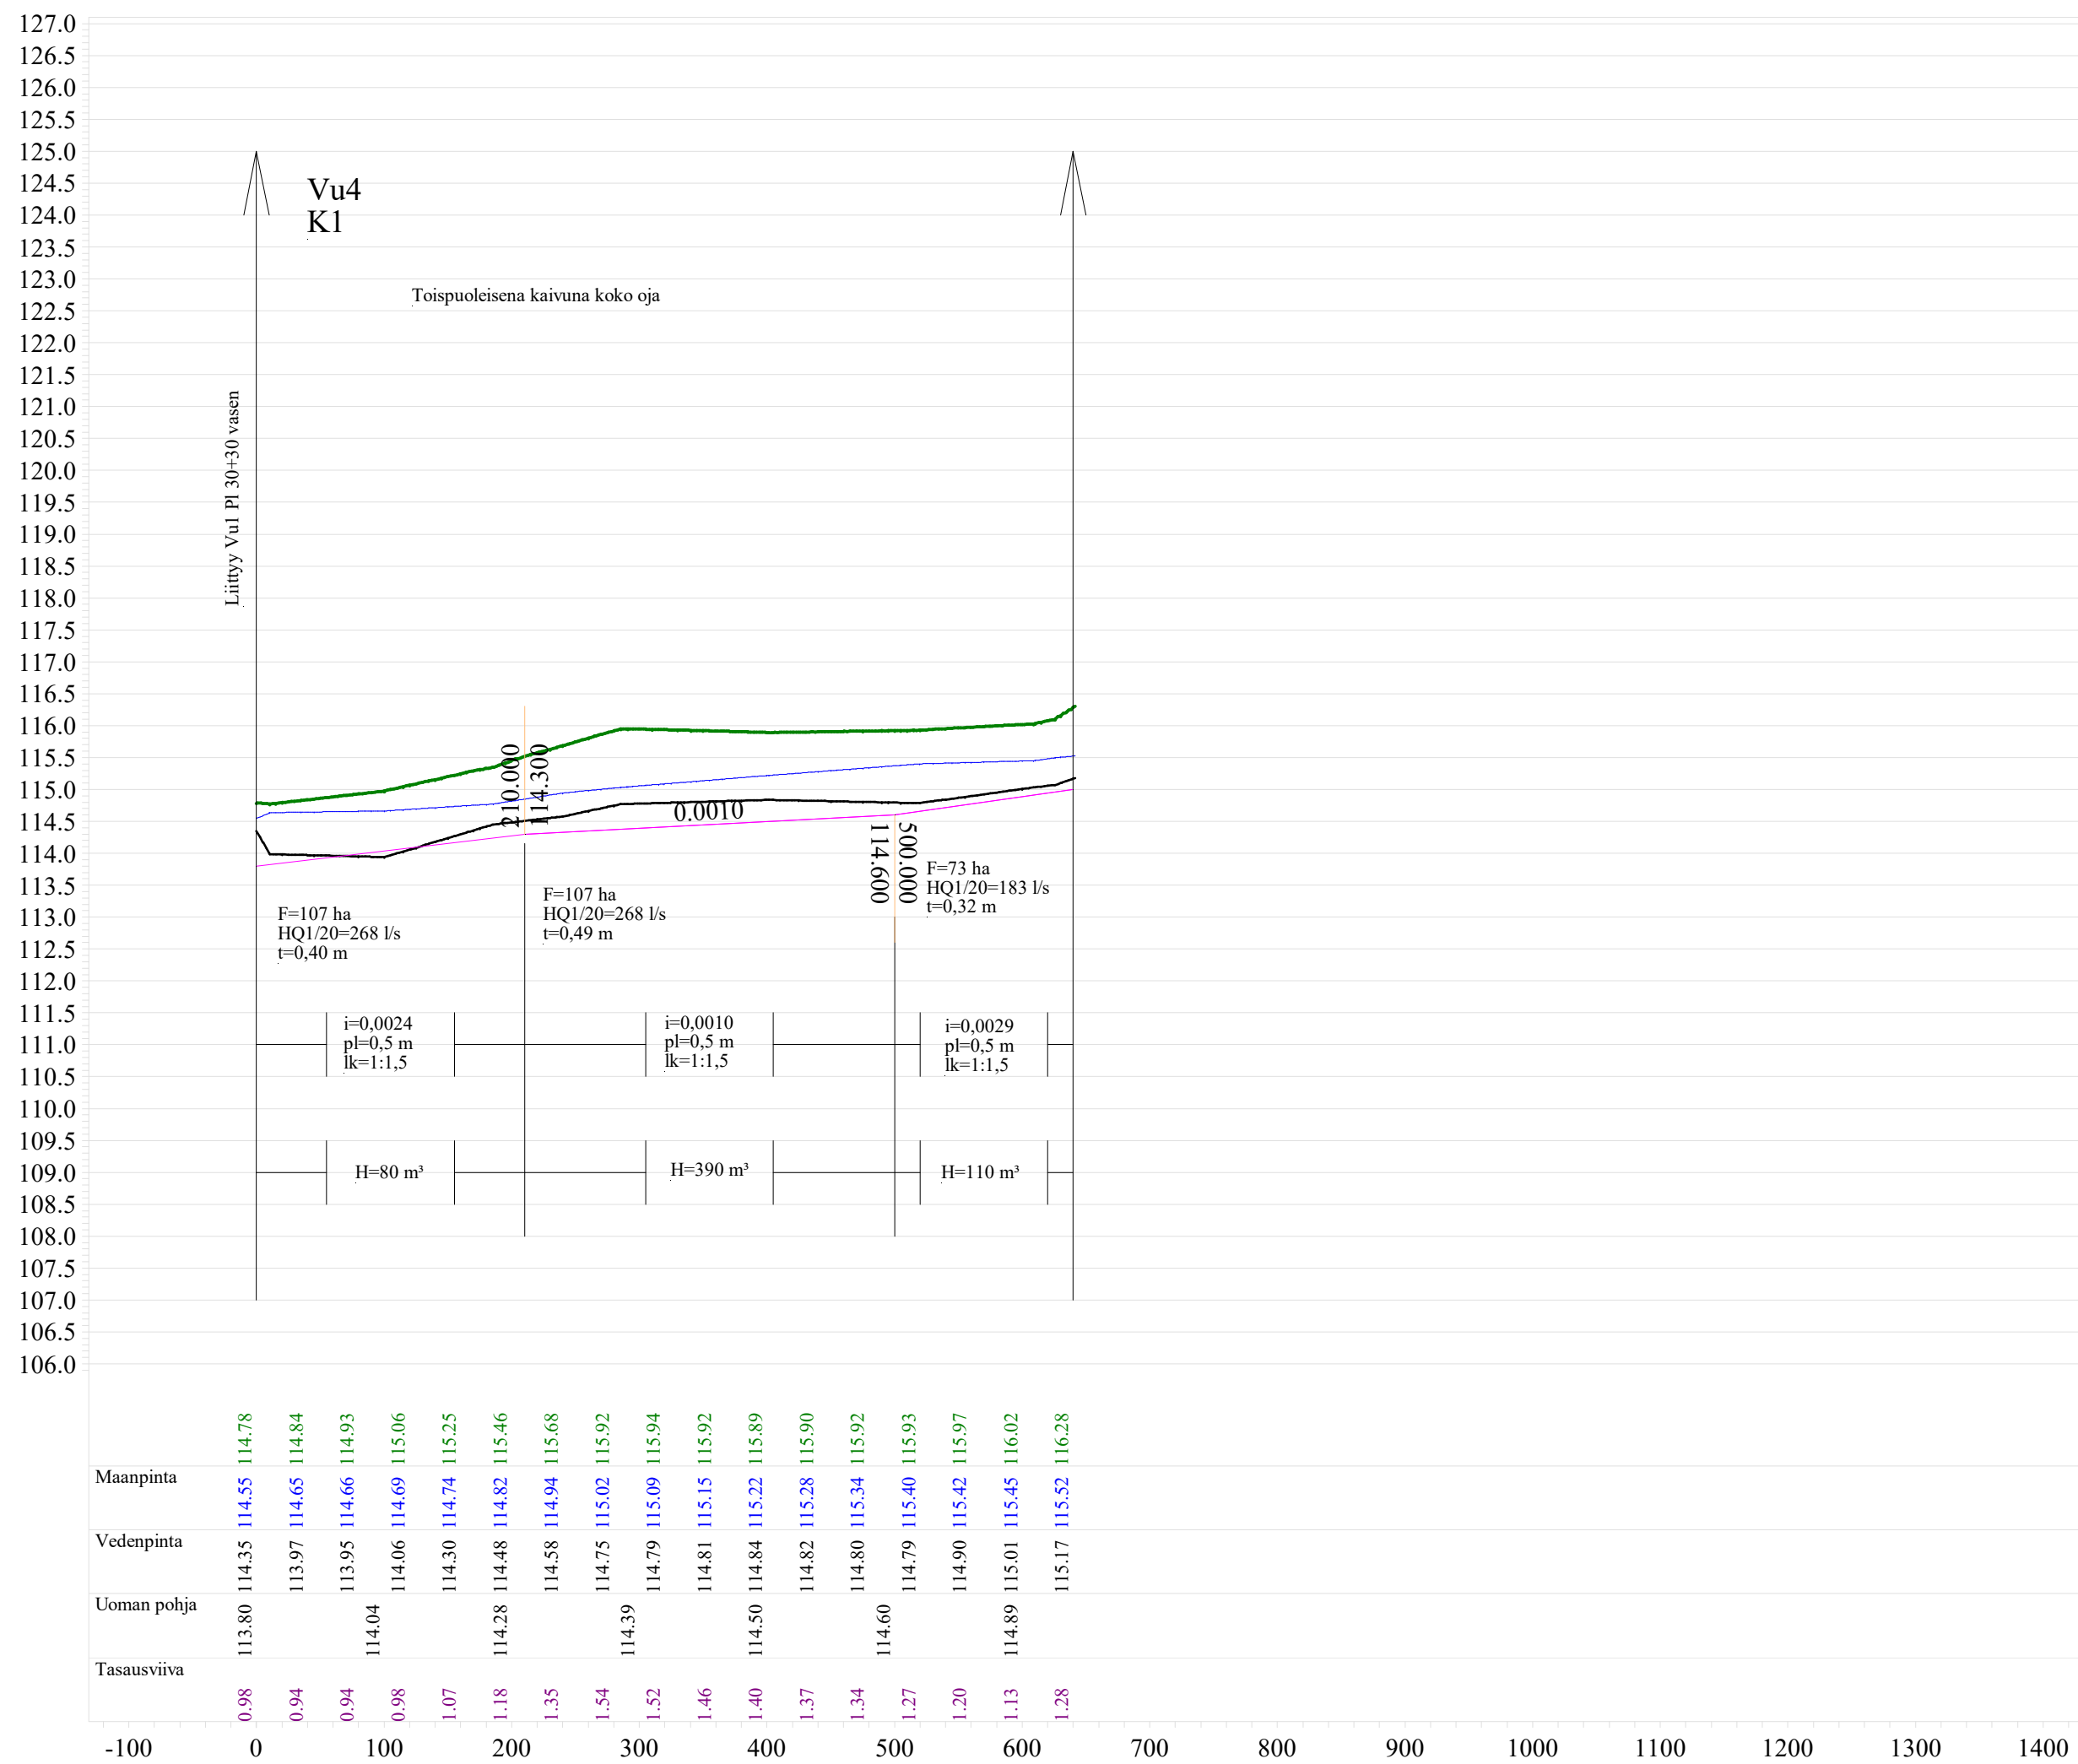

Työn nimi, kunta		
Kontoluoman ja sen sivuojien peruskuivatus		
Alavus		
Korkeusjärjestelmä N2000		
Piirustuksen sisältö	Skala	
Vu 4	1:5000/1:100	
Pituusleikkaus	Piirustuksen nro	
PI 0+00..6+40	9_4	
Pvm.	Suunnittelija	Piirtäjä
10.10.2023	Tomas Pätt	Tomas Pätt

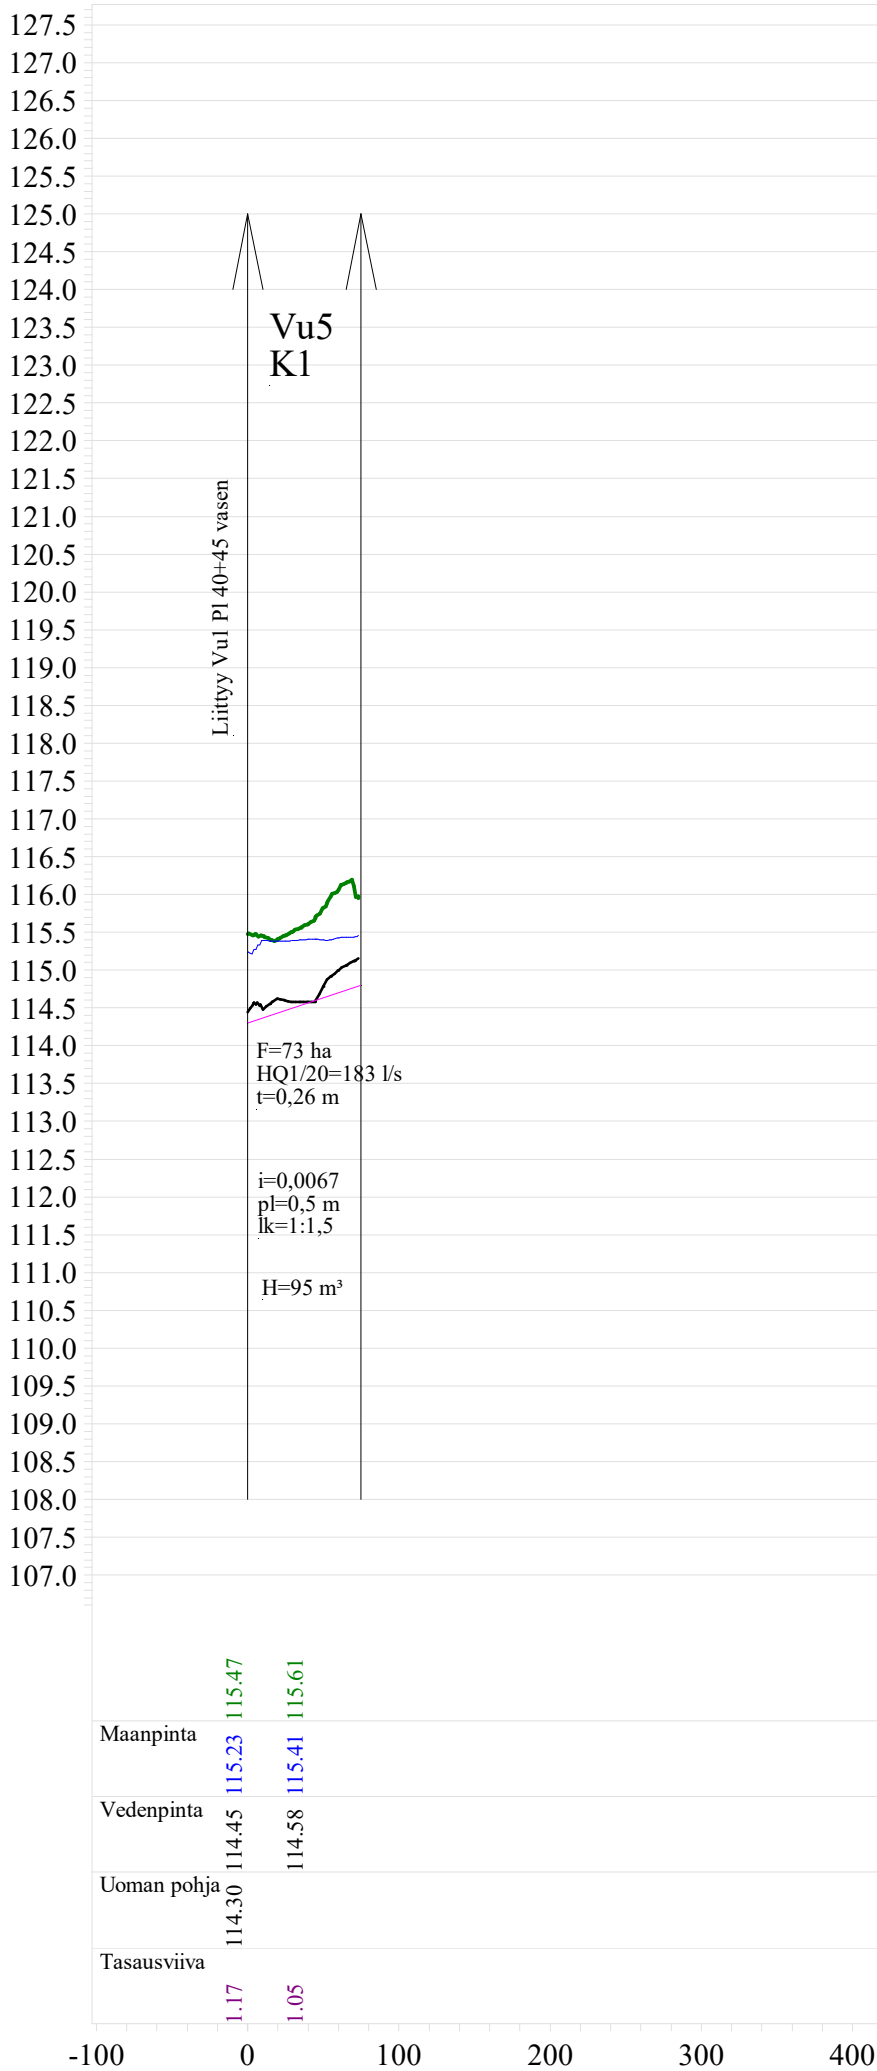

Työn nimi, kunta

Kontoluoman ja sen sivuojen peruskuivatus

Alavus

Korkeusjärjestelmä N2000

Piirustuksen sisältö

Vu 5
Pituusleikkaus
Pl 0+00..0+75

Skala

1:5000/1:100


Piirustuksen nro

9_5

Pvm.
10.10.2023

Suunnittelija
Tomas Pätt

Piirtäjä
Tomas Pätt

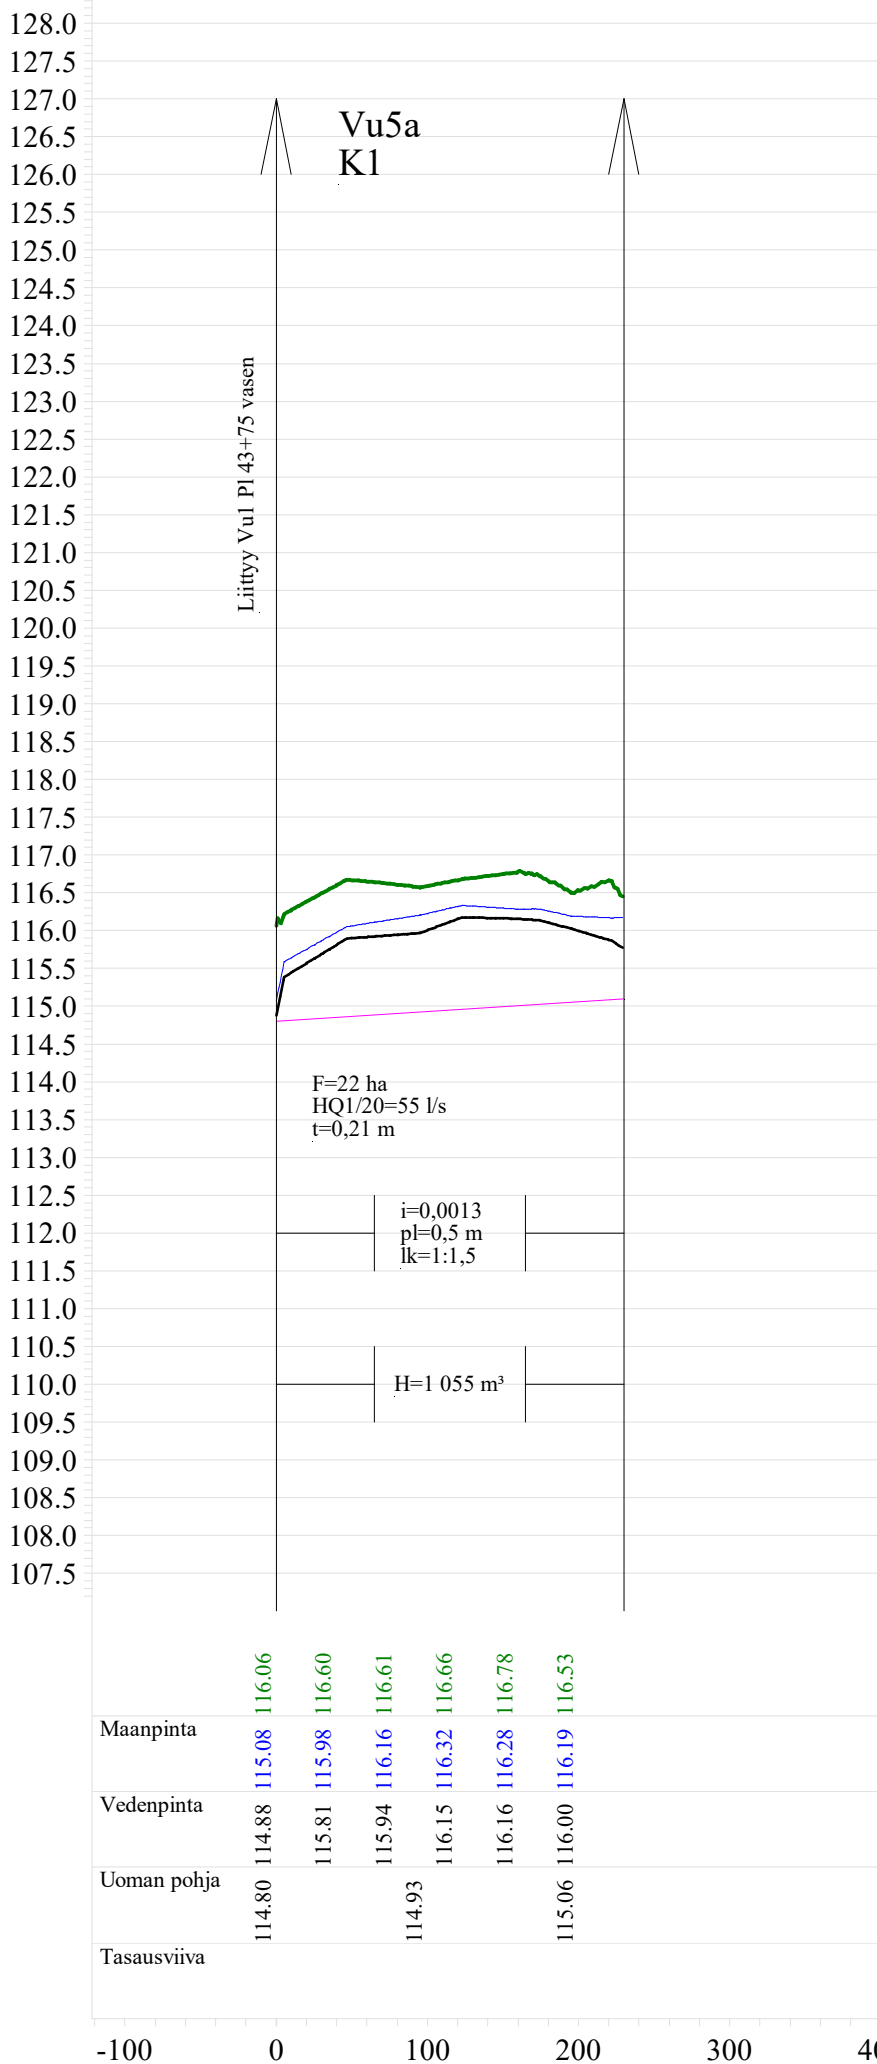

Työn nimi, kunta

Kontoluoman ja sen sivuojien
peruskuivatus

Alavus

Korkeusjärjestelmä N2000

Piirustuksen sisältö

Vu 5a
Pituusleikkaus
Pl 0+00..2+30

Skala

1:5000/1:100


Piirustuksen nro

9_5a

10.10.2023

Suunnittelija
Tomas Pätt

Piirtäjä
Tomas Pätt

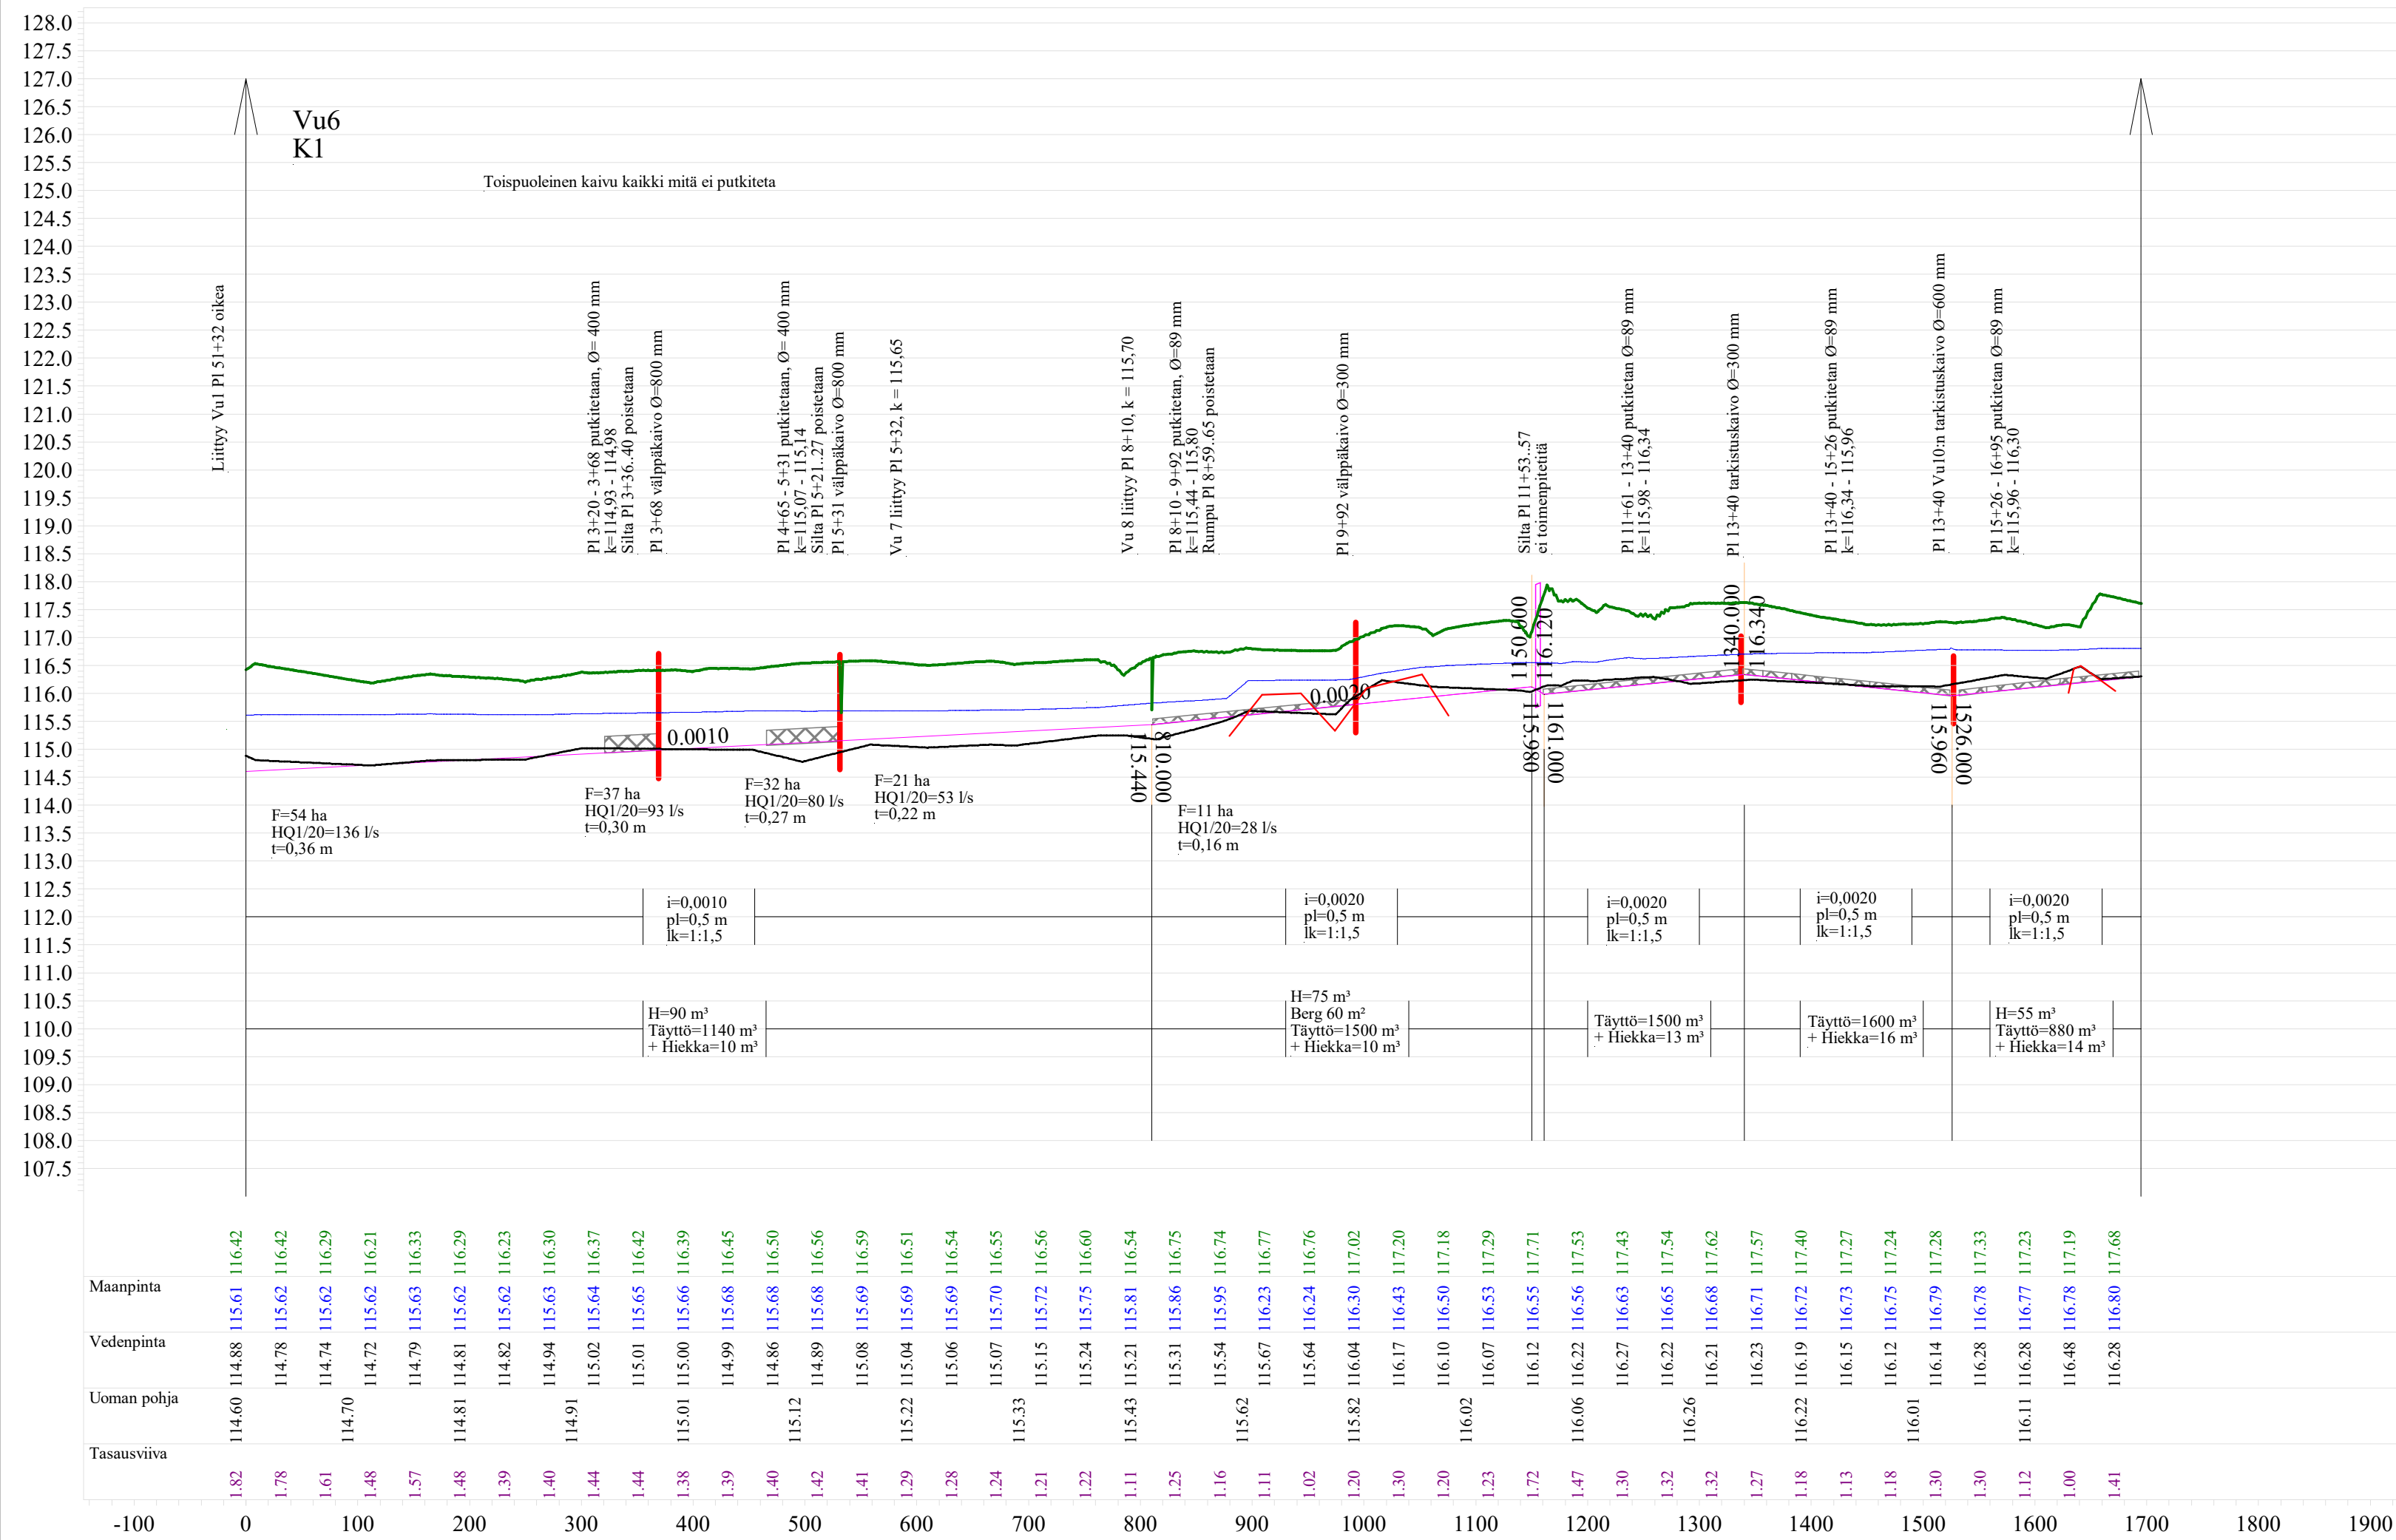

Työn nimi, kunta	
Kontoluoman ja sen sivuojien peruskuiivatus	
Alavus	
Korkeusjärjestelmä N2000	
Piirustuksen sisältö	Skala
Vu 6	1:5000/1:100
Pituusleikkaus	Piirustuksen nro
P1 0+00..16+95	9_6
Pvm.	Suunnittelija
10.10.2023	Tomas Pätt
	Piirtäjä
	Tomas Pätt