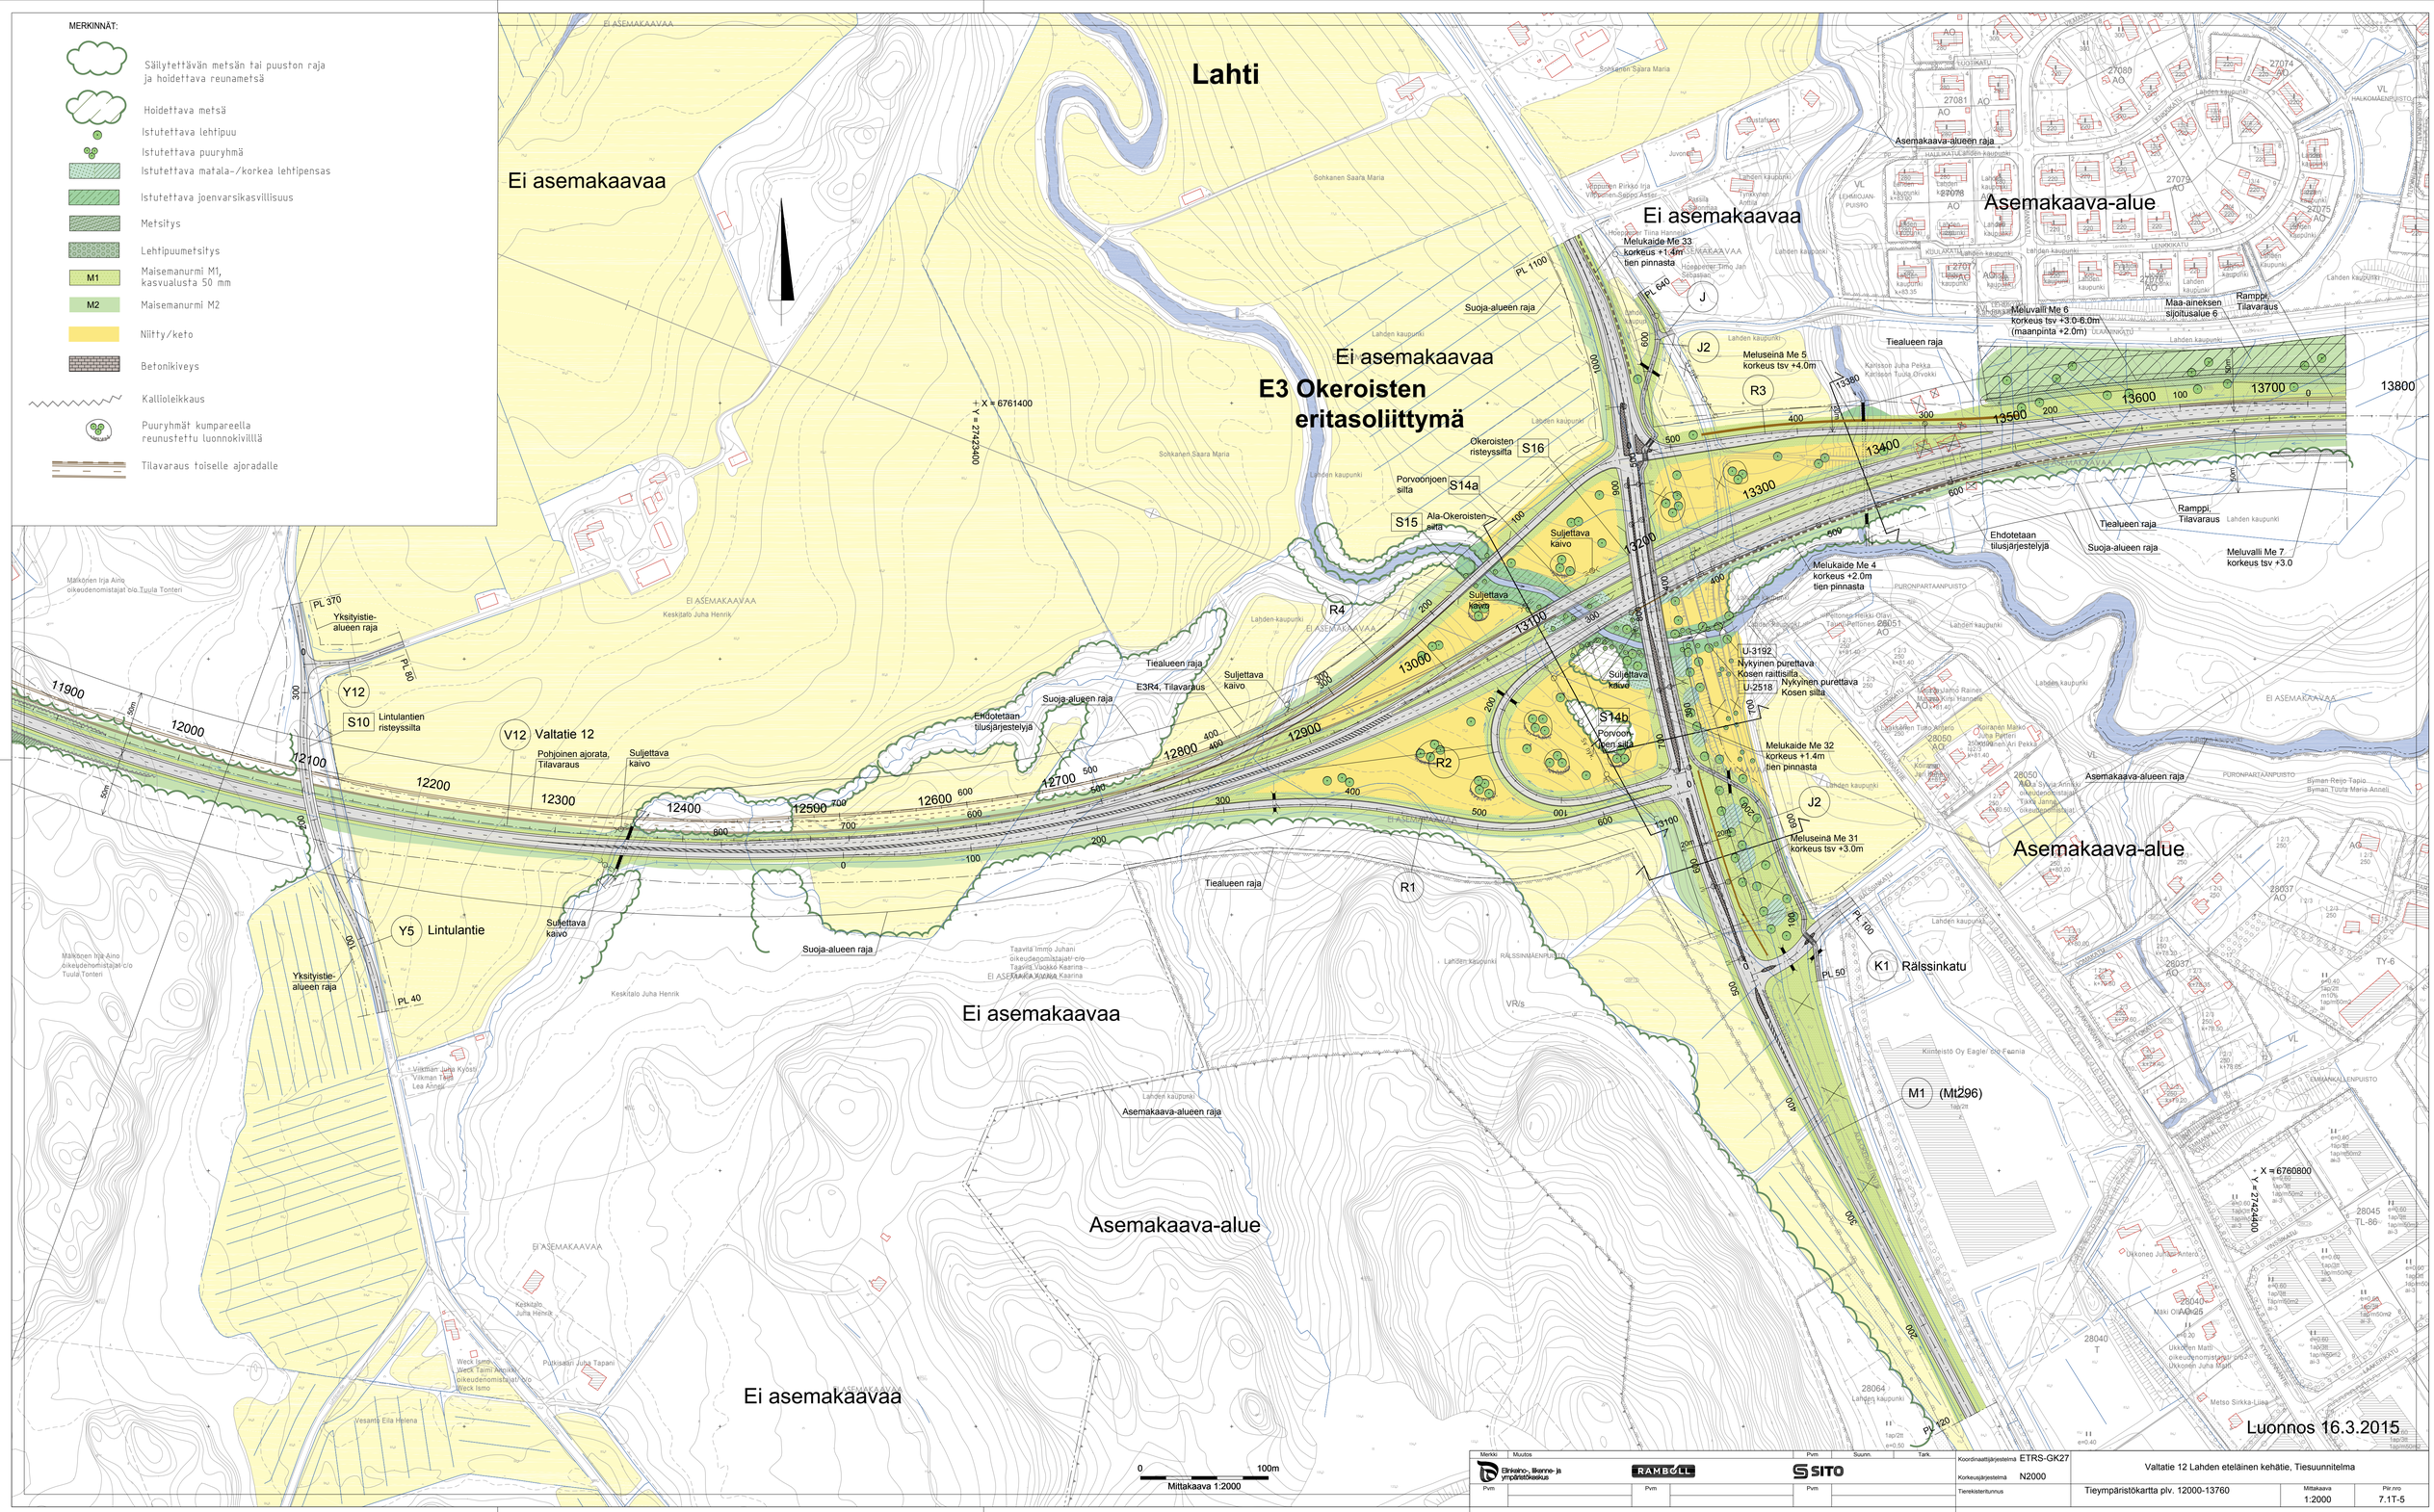
MERKINNÄT:
Säilytettävän metsän tai puuston raja ja hoidettava reunametsä
Hoidettava metsä
Istutettava lehtipuu
Istutettava puuryhmä
Istutettava matala-/korkea lehtipensas
Istutettava joenvarsikasvillisuus
Metsitys
Lehtipuumetsitys
M1 Maisemanurmi M1, kasvualusta 50 mm
M2 Maisemanurmi M2
Niitty/keto
Betonikiveys
Kallioleikkaus
Puuryhmät kumpareella reunustettu luonnokivilllä
Tilavaraus toiselle ajoradalle
Lahti
Ei asemakaavaa
Asemakaava-alue
E3 Okeroisten eritasoliittymä
Ei asemakaavaa
Asemakaava-alue
Ei asemakaavaa
Asemakaava-alue
Ei asemakaavaa
Luonnos 16.3.2015
Mittakaava 1:2000
Koordinaattijärjestelmä ETRS-GK27
Korkeusjärjestelmä N2000
Tierekisteritunnus
Valtatie 12 Lahden eteläinen kehätie, Tiesuunnitelma
Tieympäristökartta plv. 12000-13760
Mittakaava 1:2000
Pär.nro 7.1T-5