


T:\tie2011\82135483_V3_Kostula-Kyroskoski\Tulokset_TS_2017\Osa B. Tiesuunnitelman pääpiirustukset\2.1T Yleiskartta\YLEISKARTTA.DWG

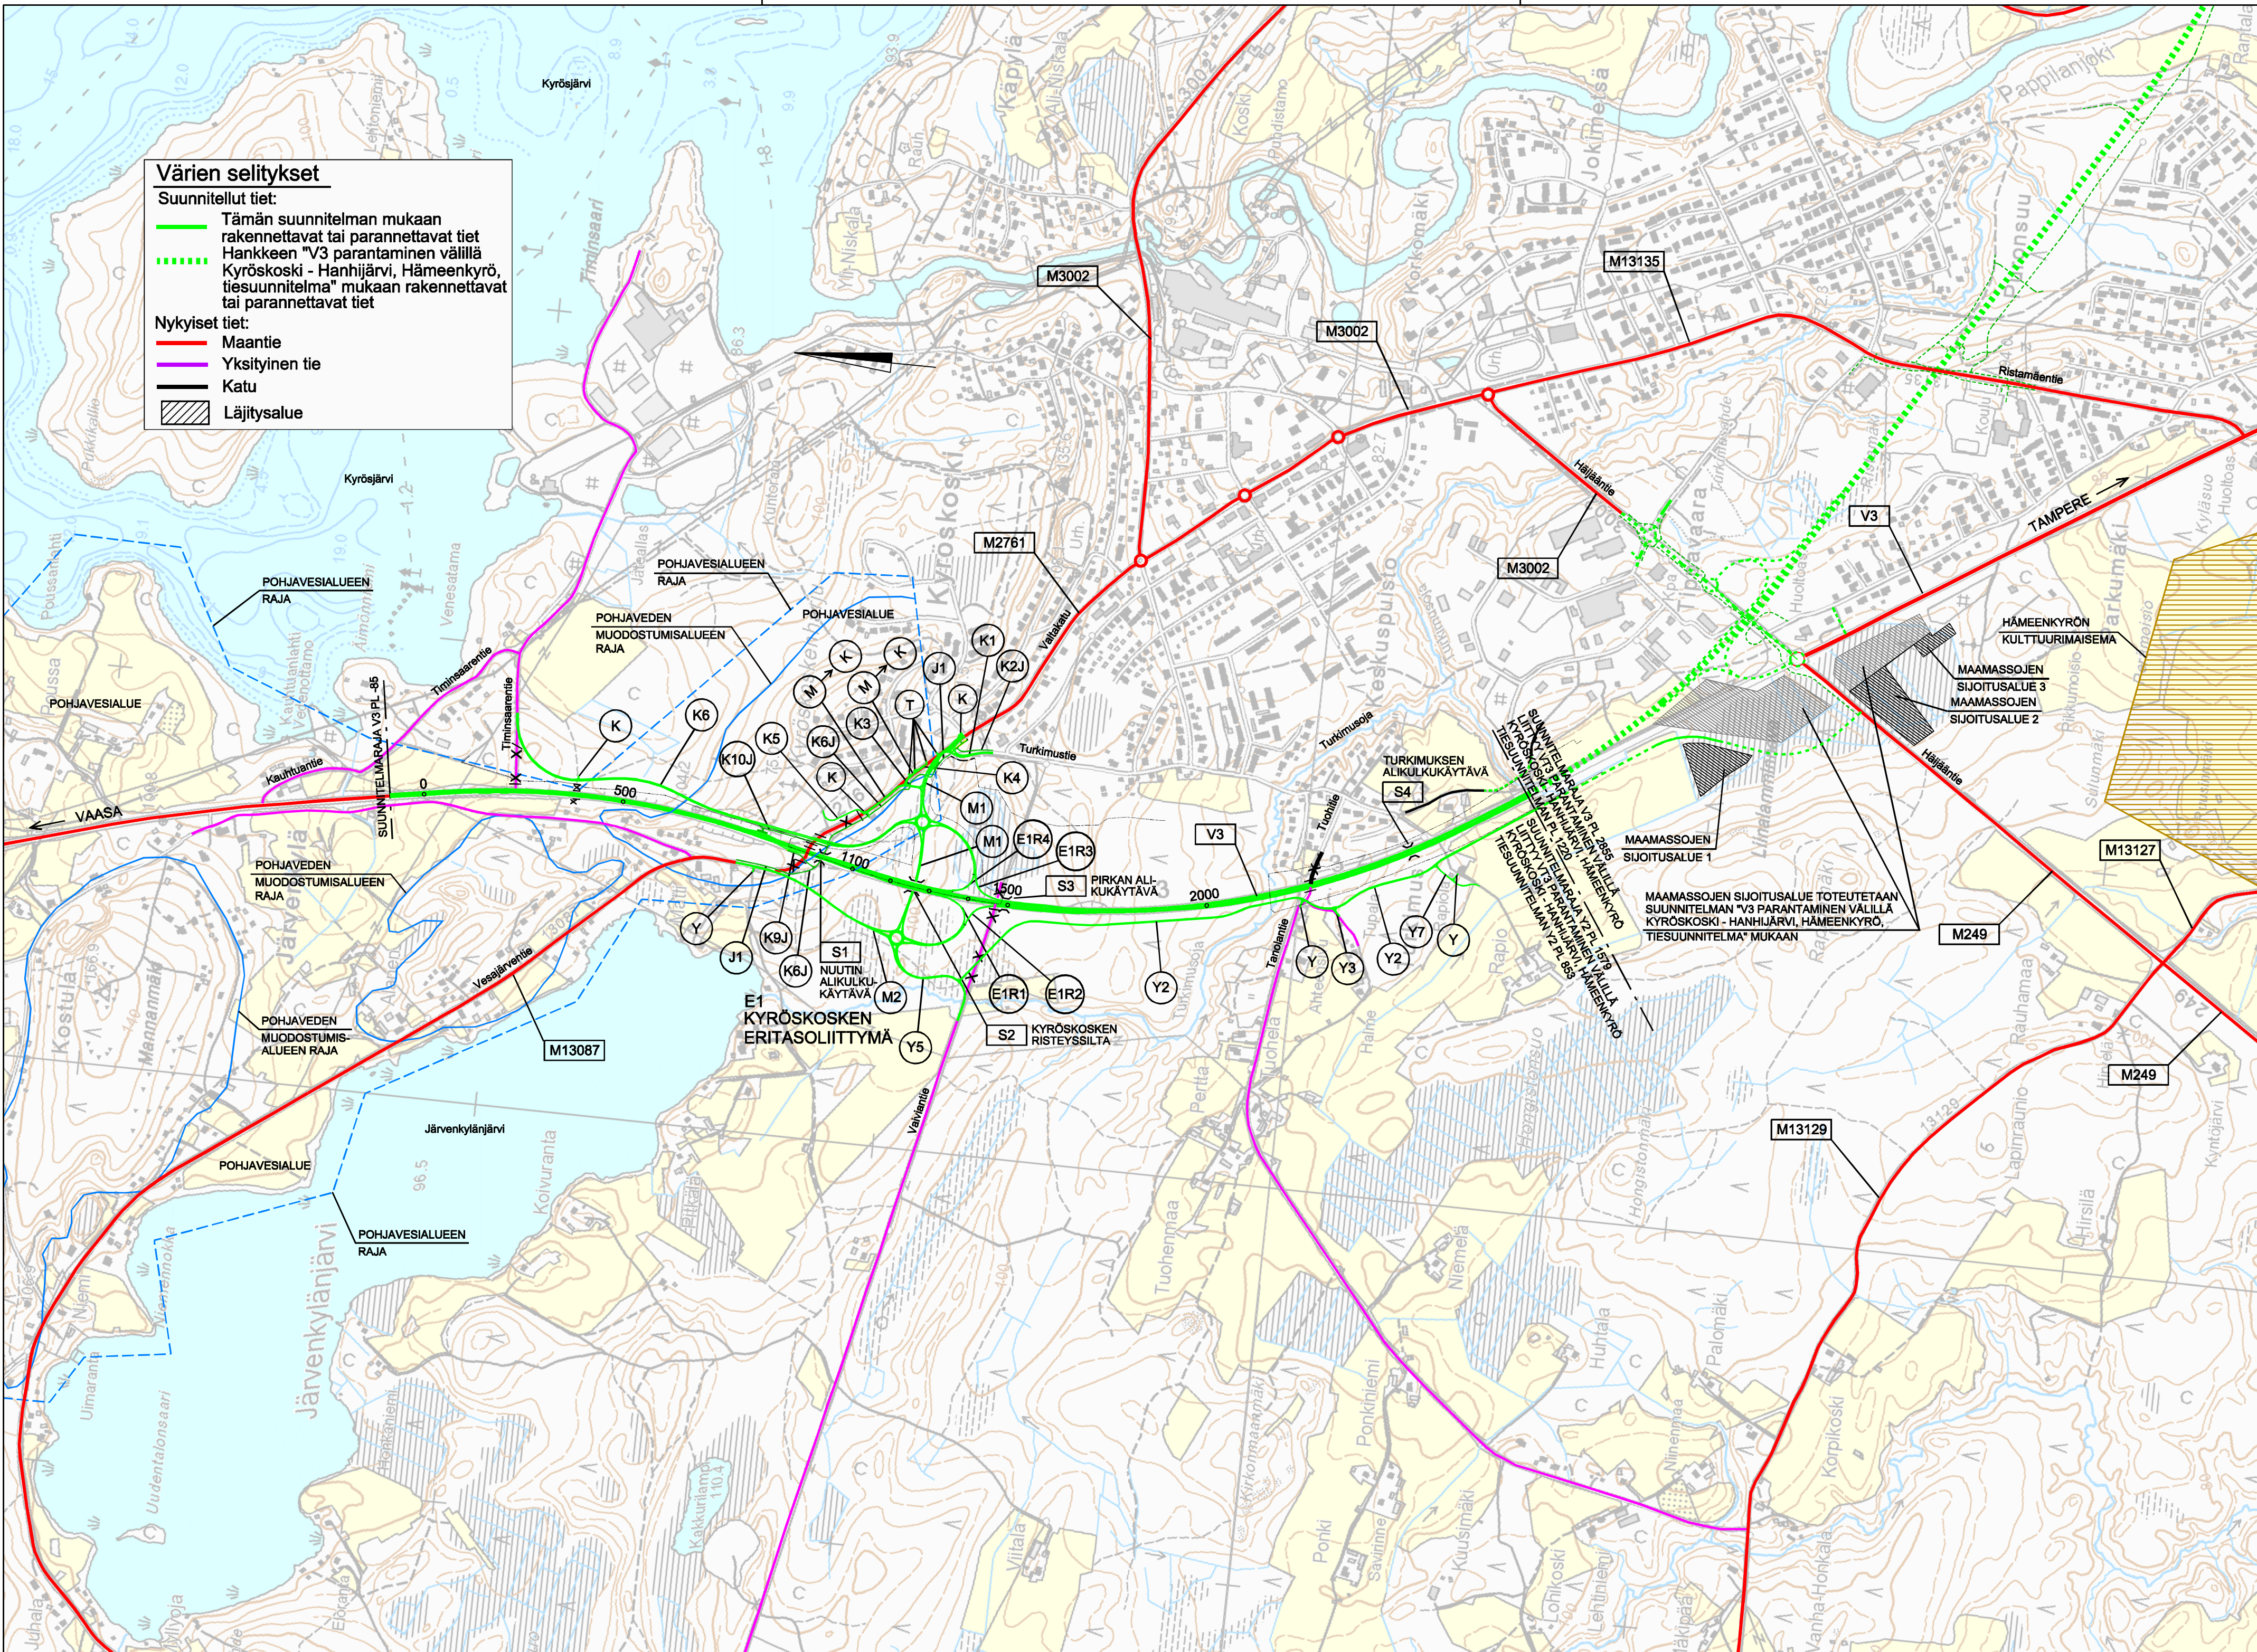

Merkki		Muutos			Pvm		Suunn.		Tark.		Koordinaattijärjestelmä		KKJ2		Valtatie 3 Tampere - Vaasa parantaminen välillä Kostula - Kyröskoski, Hämeenkyrö. Tiesuunnitelma.		
 Elinkeino, Kunta- ja ympäristökeskus		 RAMBOLL			Ramboll PL 718, Pakkahuoneenaukio 2 33101 Tampere						Korkeusjärjestelmä		N60				
Pvm		Tero Haarajärvi			Pvm		Marko Turkki		Pvm				Tierekisteritunnus		Yleiskartta ja teiden hallinnollisten järjestelyjen kartta		
24.02.2017					24.02.2017		Matti Vänsä						3/208/480 - 3/208/3575				
															Mittakaava		
															1:10000		
															Piir.nro		
															2.1T		