
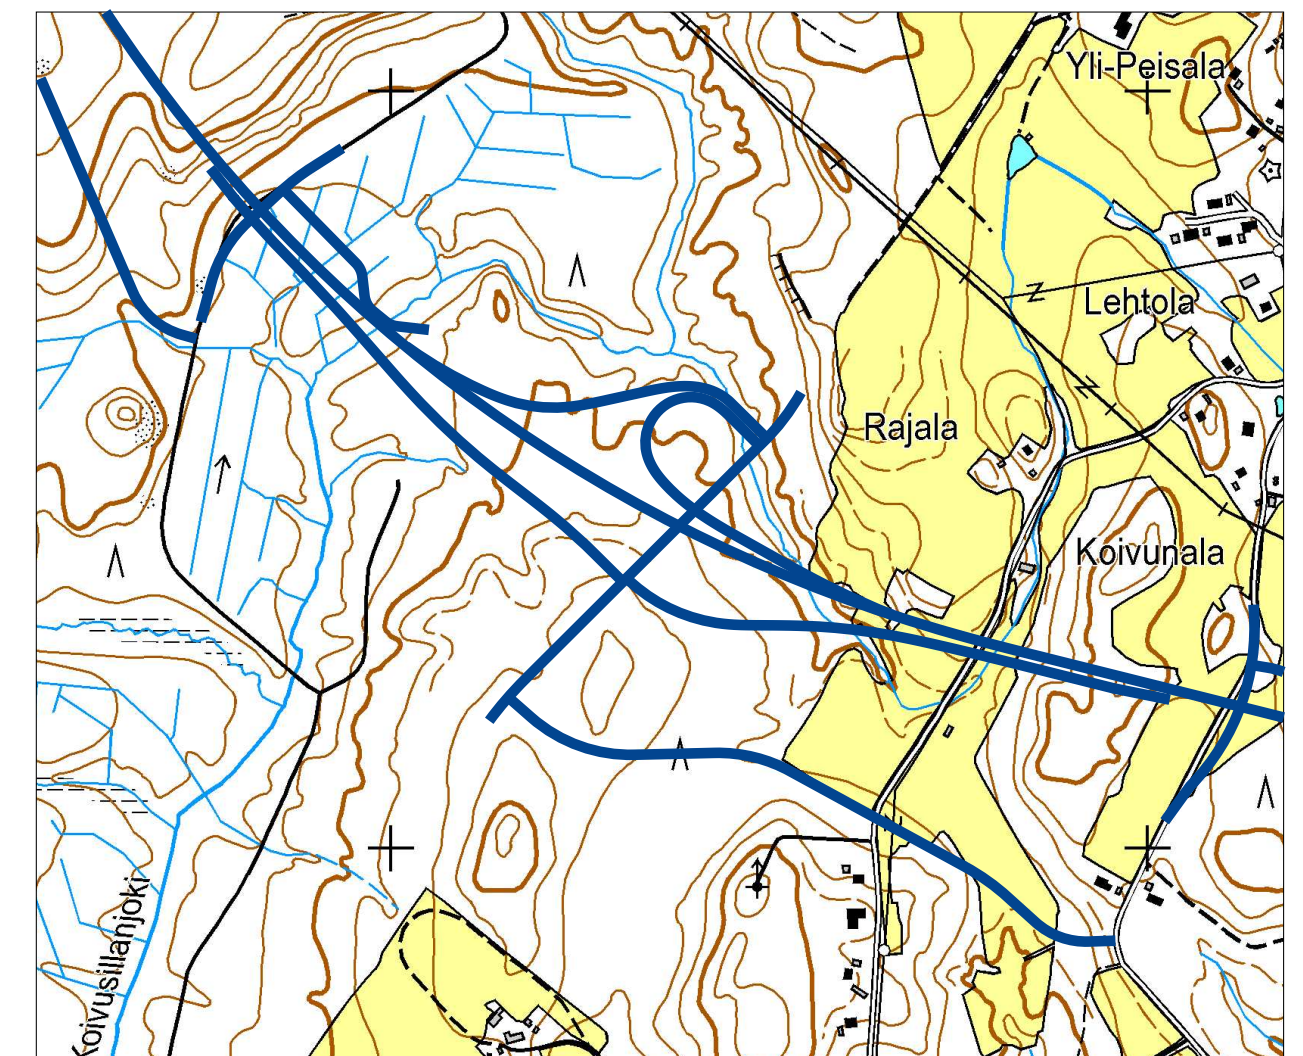


Tasokuva 1:400

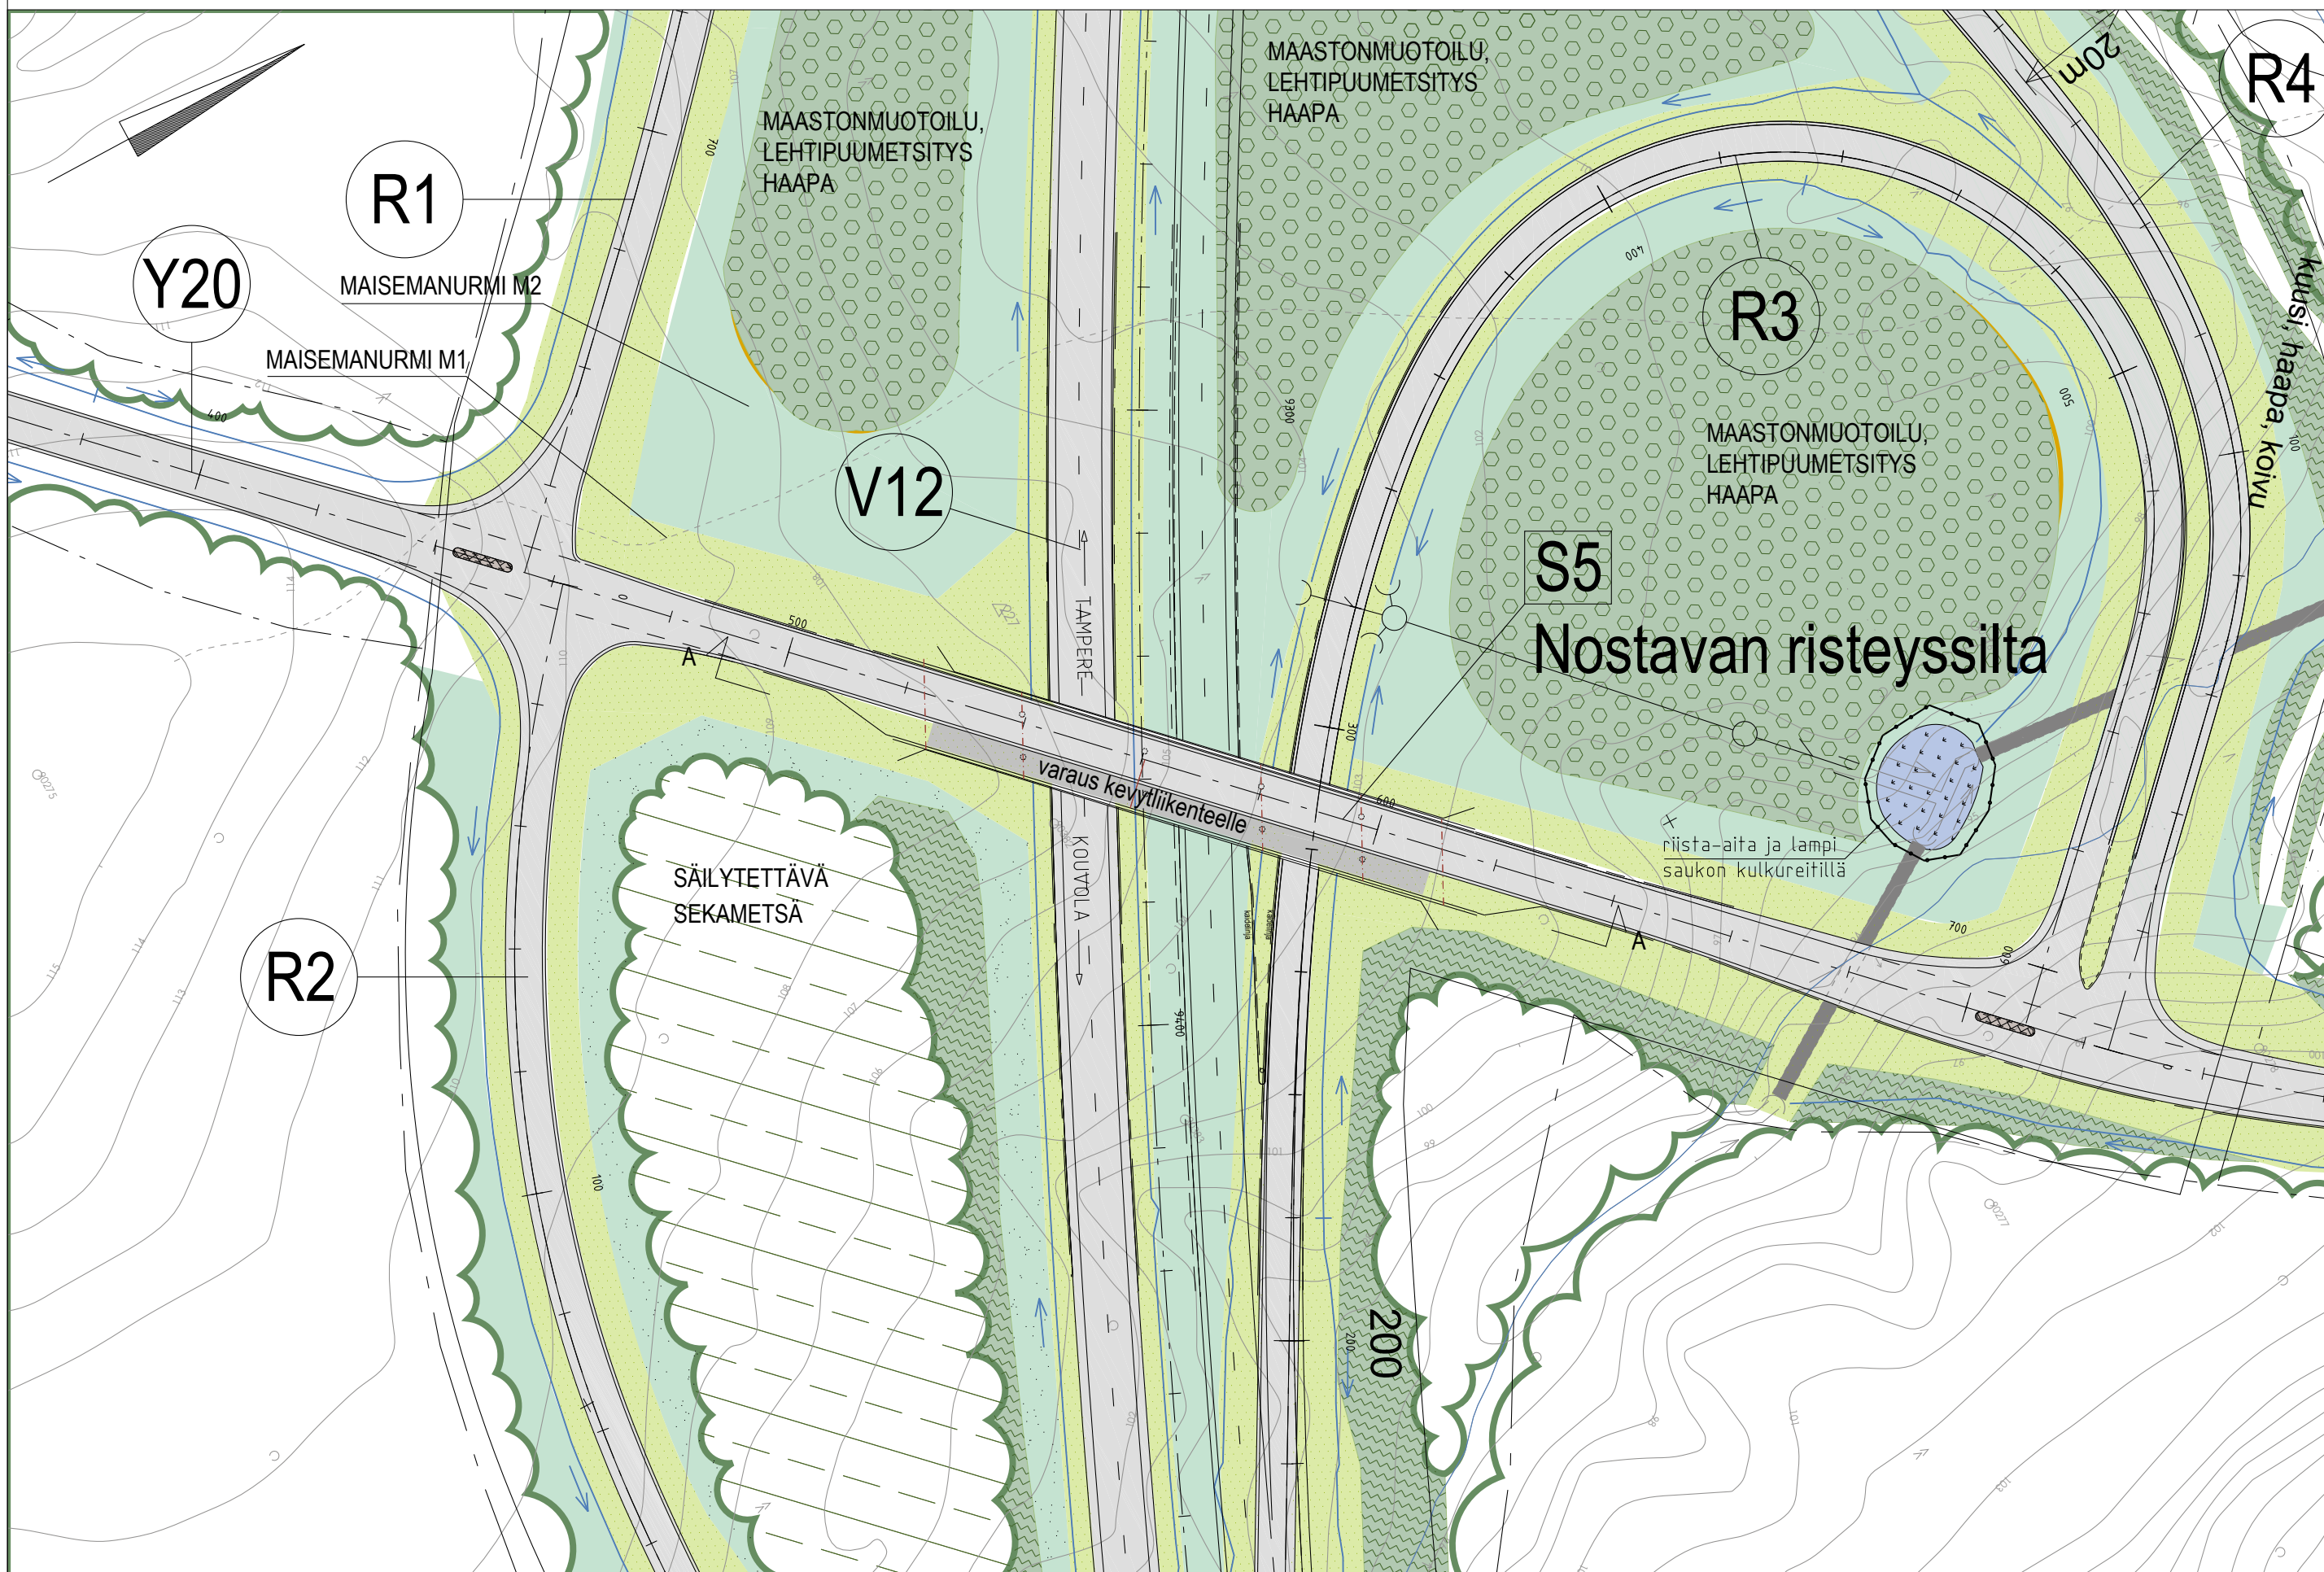

Merkki	Muutos	Pvm	Suunn.	Tark.
Pvm	Ari Puhakka	Pvm	Eevalisa Härö	Pvm
29.5.2015		29.5.2015	Pia Rönnholm	29.5.2015
			Rauno Tuominen	

Koordinaattijärjestelmä	ETRS-GK27		
Korkeusjärjestelmä	N2000		
Tierekisteritunnus	Nostavan risteyssilta S5, siltaympäristö		
Mittakaava	1:400, 1:200	Plir.nro	7.3T-S5

Valtatie 12 Lahden eteläinen kehätie, Tiesuunnitelma