
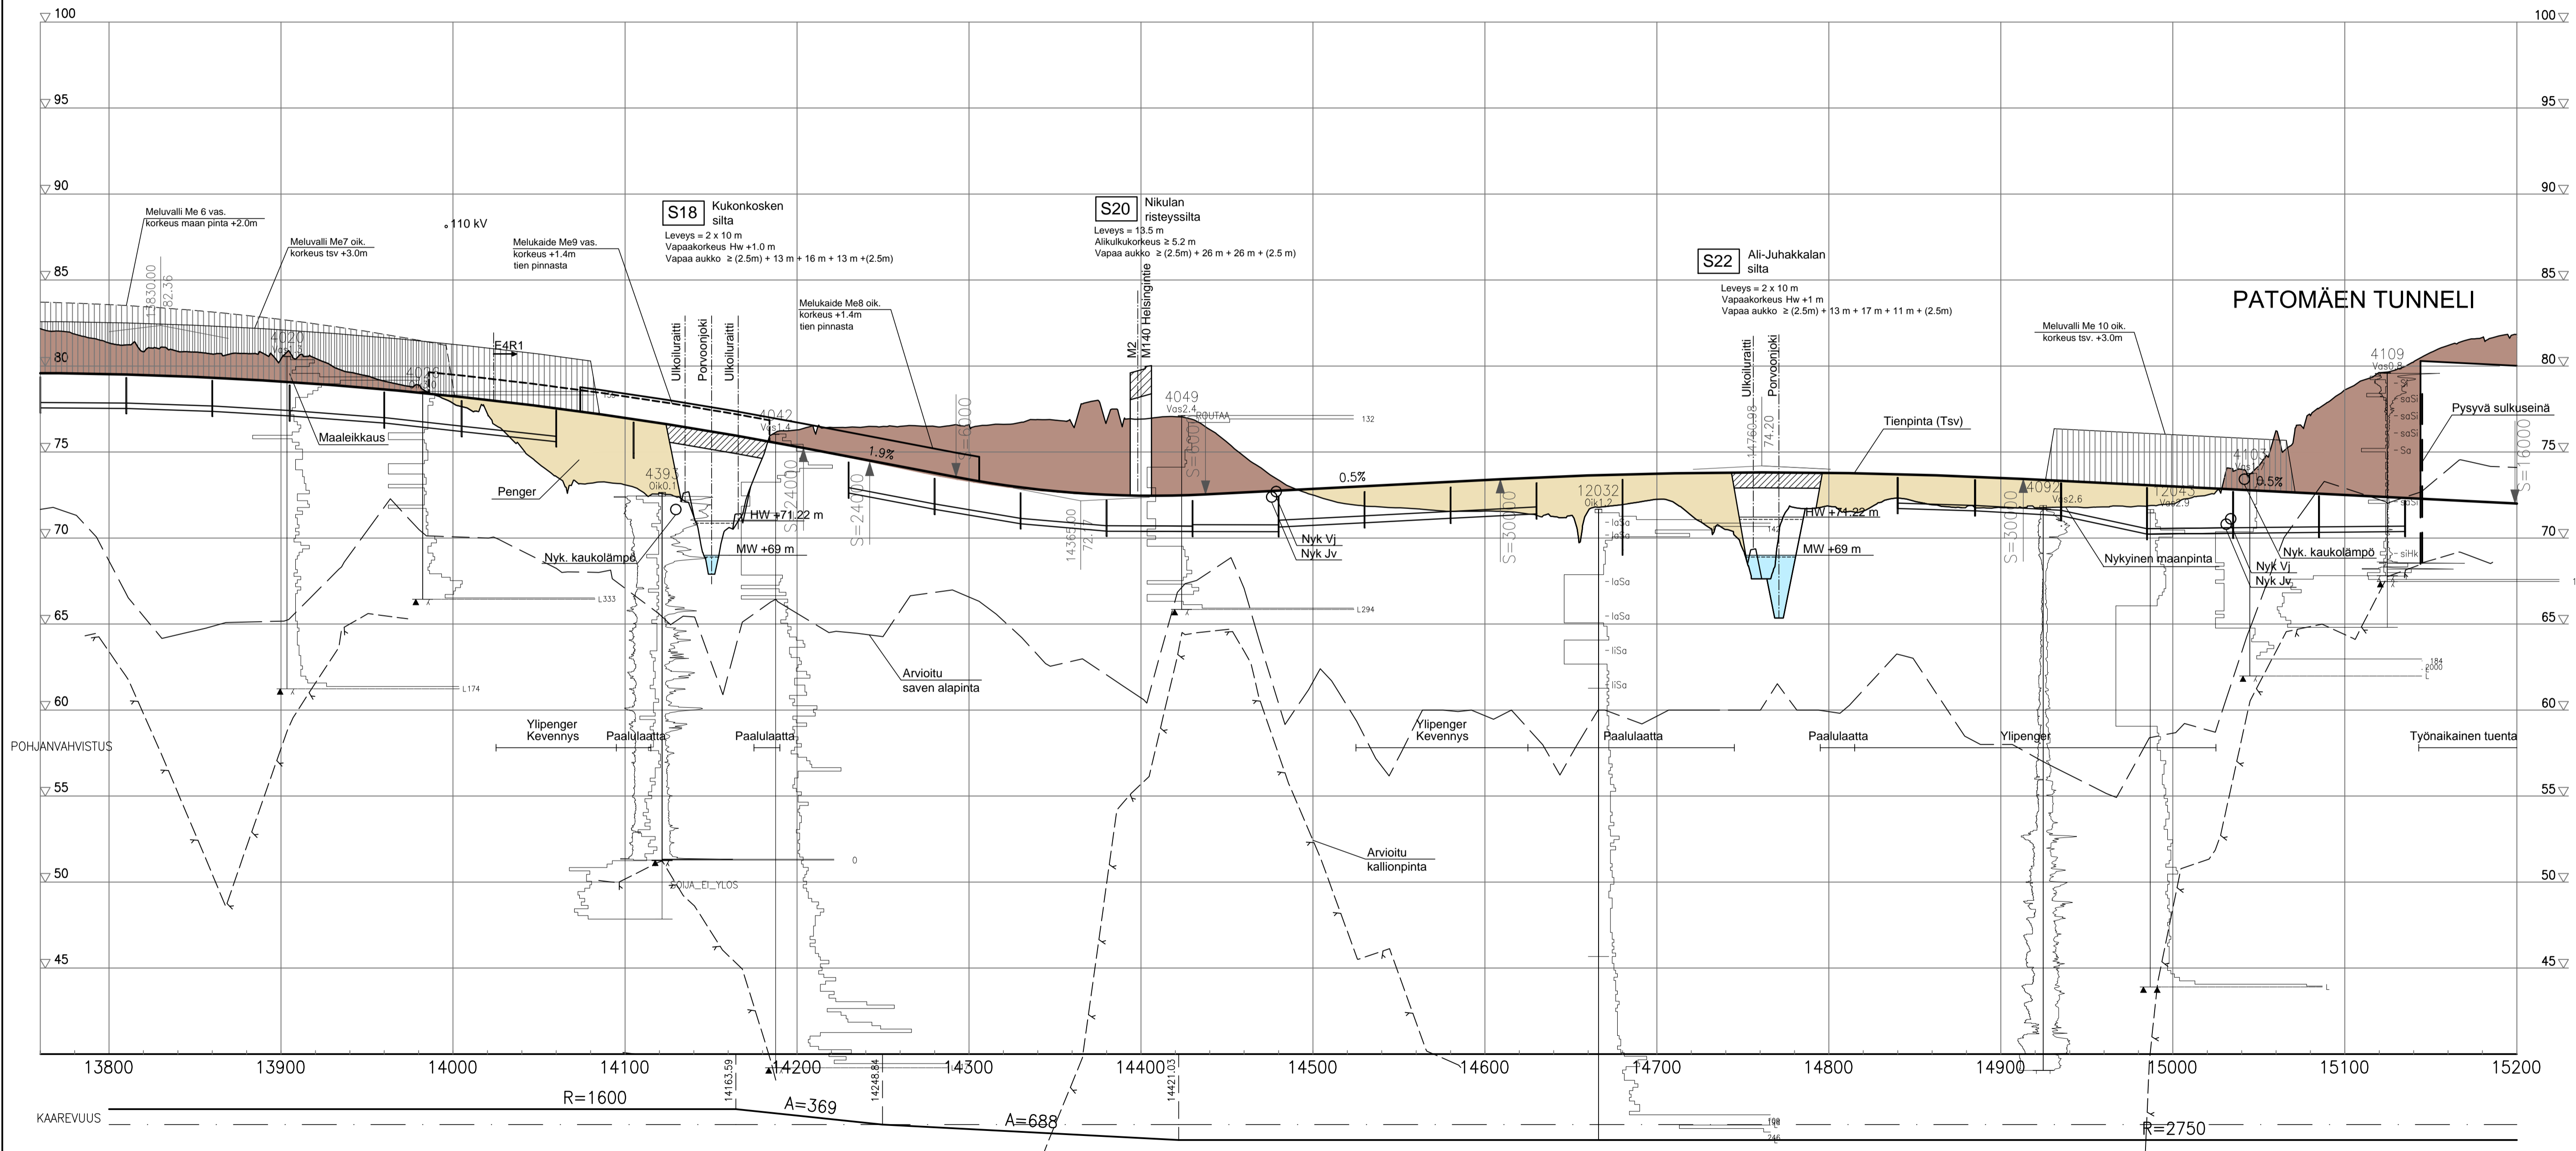


Peruspoikkileikkauksia

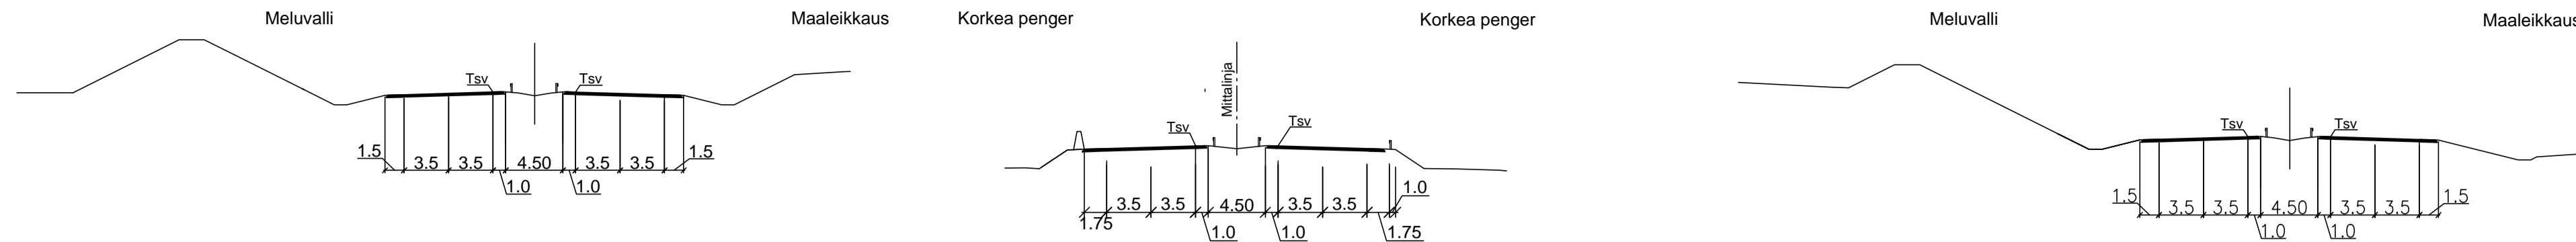

Merkki	Muutos	Pvm	Suunn.	Tark.	Koordinaattijärjestelmä	Valtatie 12 Lahden eteläinen kehätie, Tiesuunnitelma			
					ETRS-GK27				
Pvm	Ari Puhakka	Pvm	Martti Lehtinen	Pvm	Rauno Tuominen	Korkeusjärjestelmä	N2000		
29.5.2015		29.5.2015		29.5.2015	Paavo Mero, Katja Sivonen	Tierekisterinumero	Pituusleikkaus Vt12 plv. 13760-15200		
						Mittakaava	1:2000/1:200		
						Piirinumero	5T-6		