Peruspoikkileikkauksia

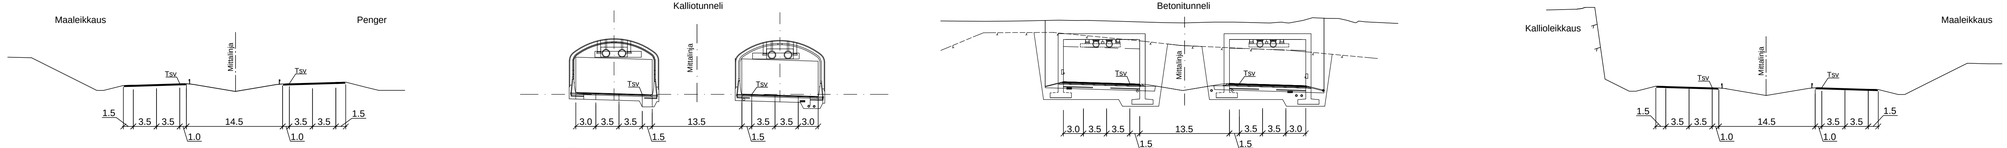

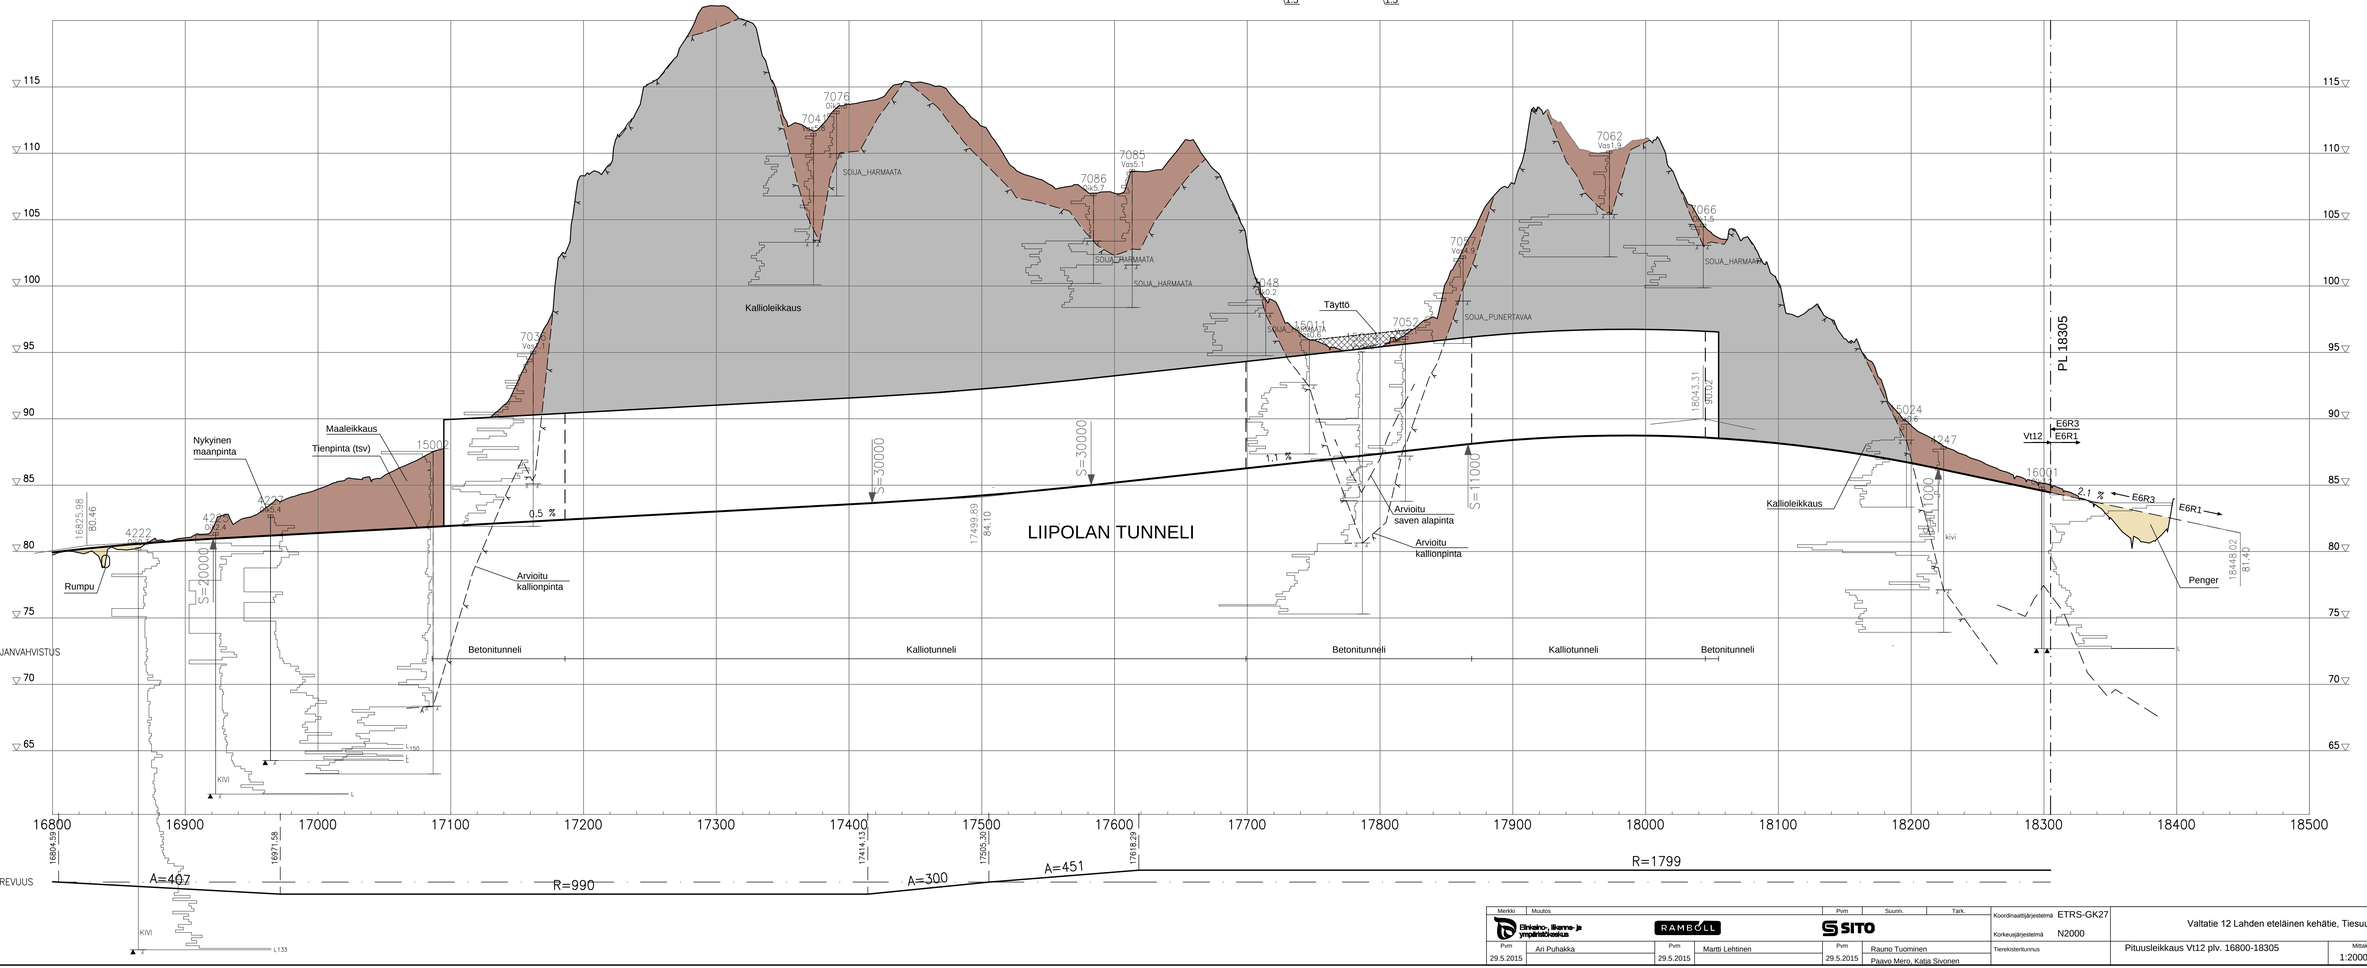

Merkki	Muutos		Pvm	Suunn.	Tark.	Koordinaattijärjestelmä	ETRS-GK27
Elinkeino-, liikenne- ja ympäristökeskus	RAMBÖLL	SITO				Korkeusjärjestelmä	N2000
Pvm	Ari Puhakka	Pvm	Martti Lehtinen	Pvm	Rauno Tuominen, Paavo Mero, Katja Sivonen	Tierekisteritunnus	
29.5.2015		29.5.2015		29.5.2015			

Valtatie 12 Lahden eteläinen kehätie, Tiesuunnitelma

Pituusleikkaus Vt12 plv. 16800-18305

Mittakaava	Piir.nro
1:2000/1:200	5T-8