
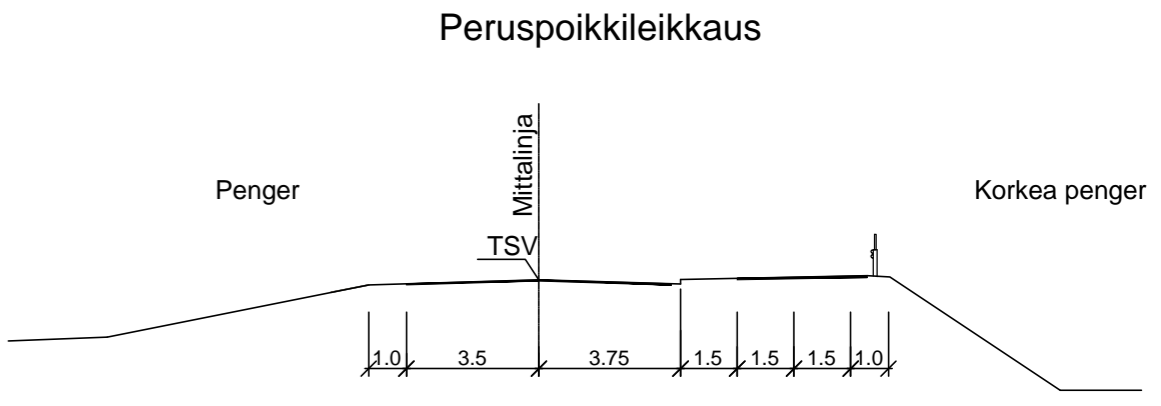


CityCad5 ETRSGK27N2000 N2000 1 3022 9.2.2015 9:18 1:2000/1:200

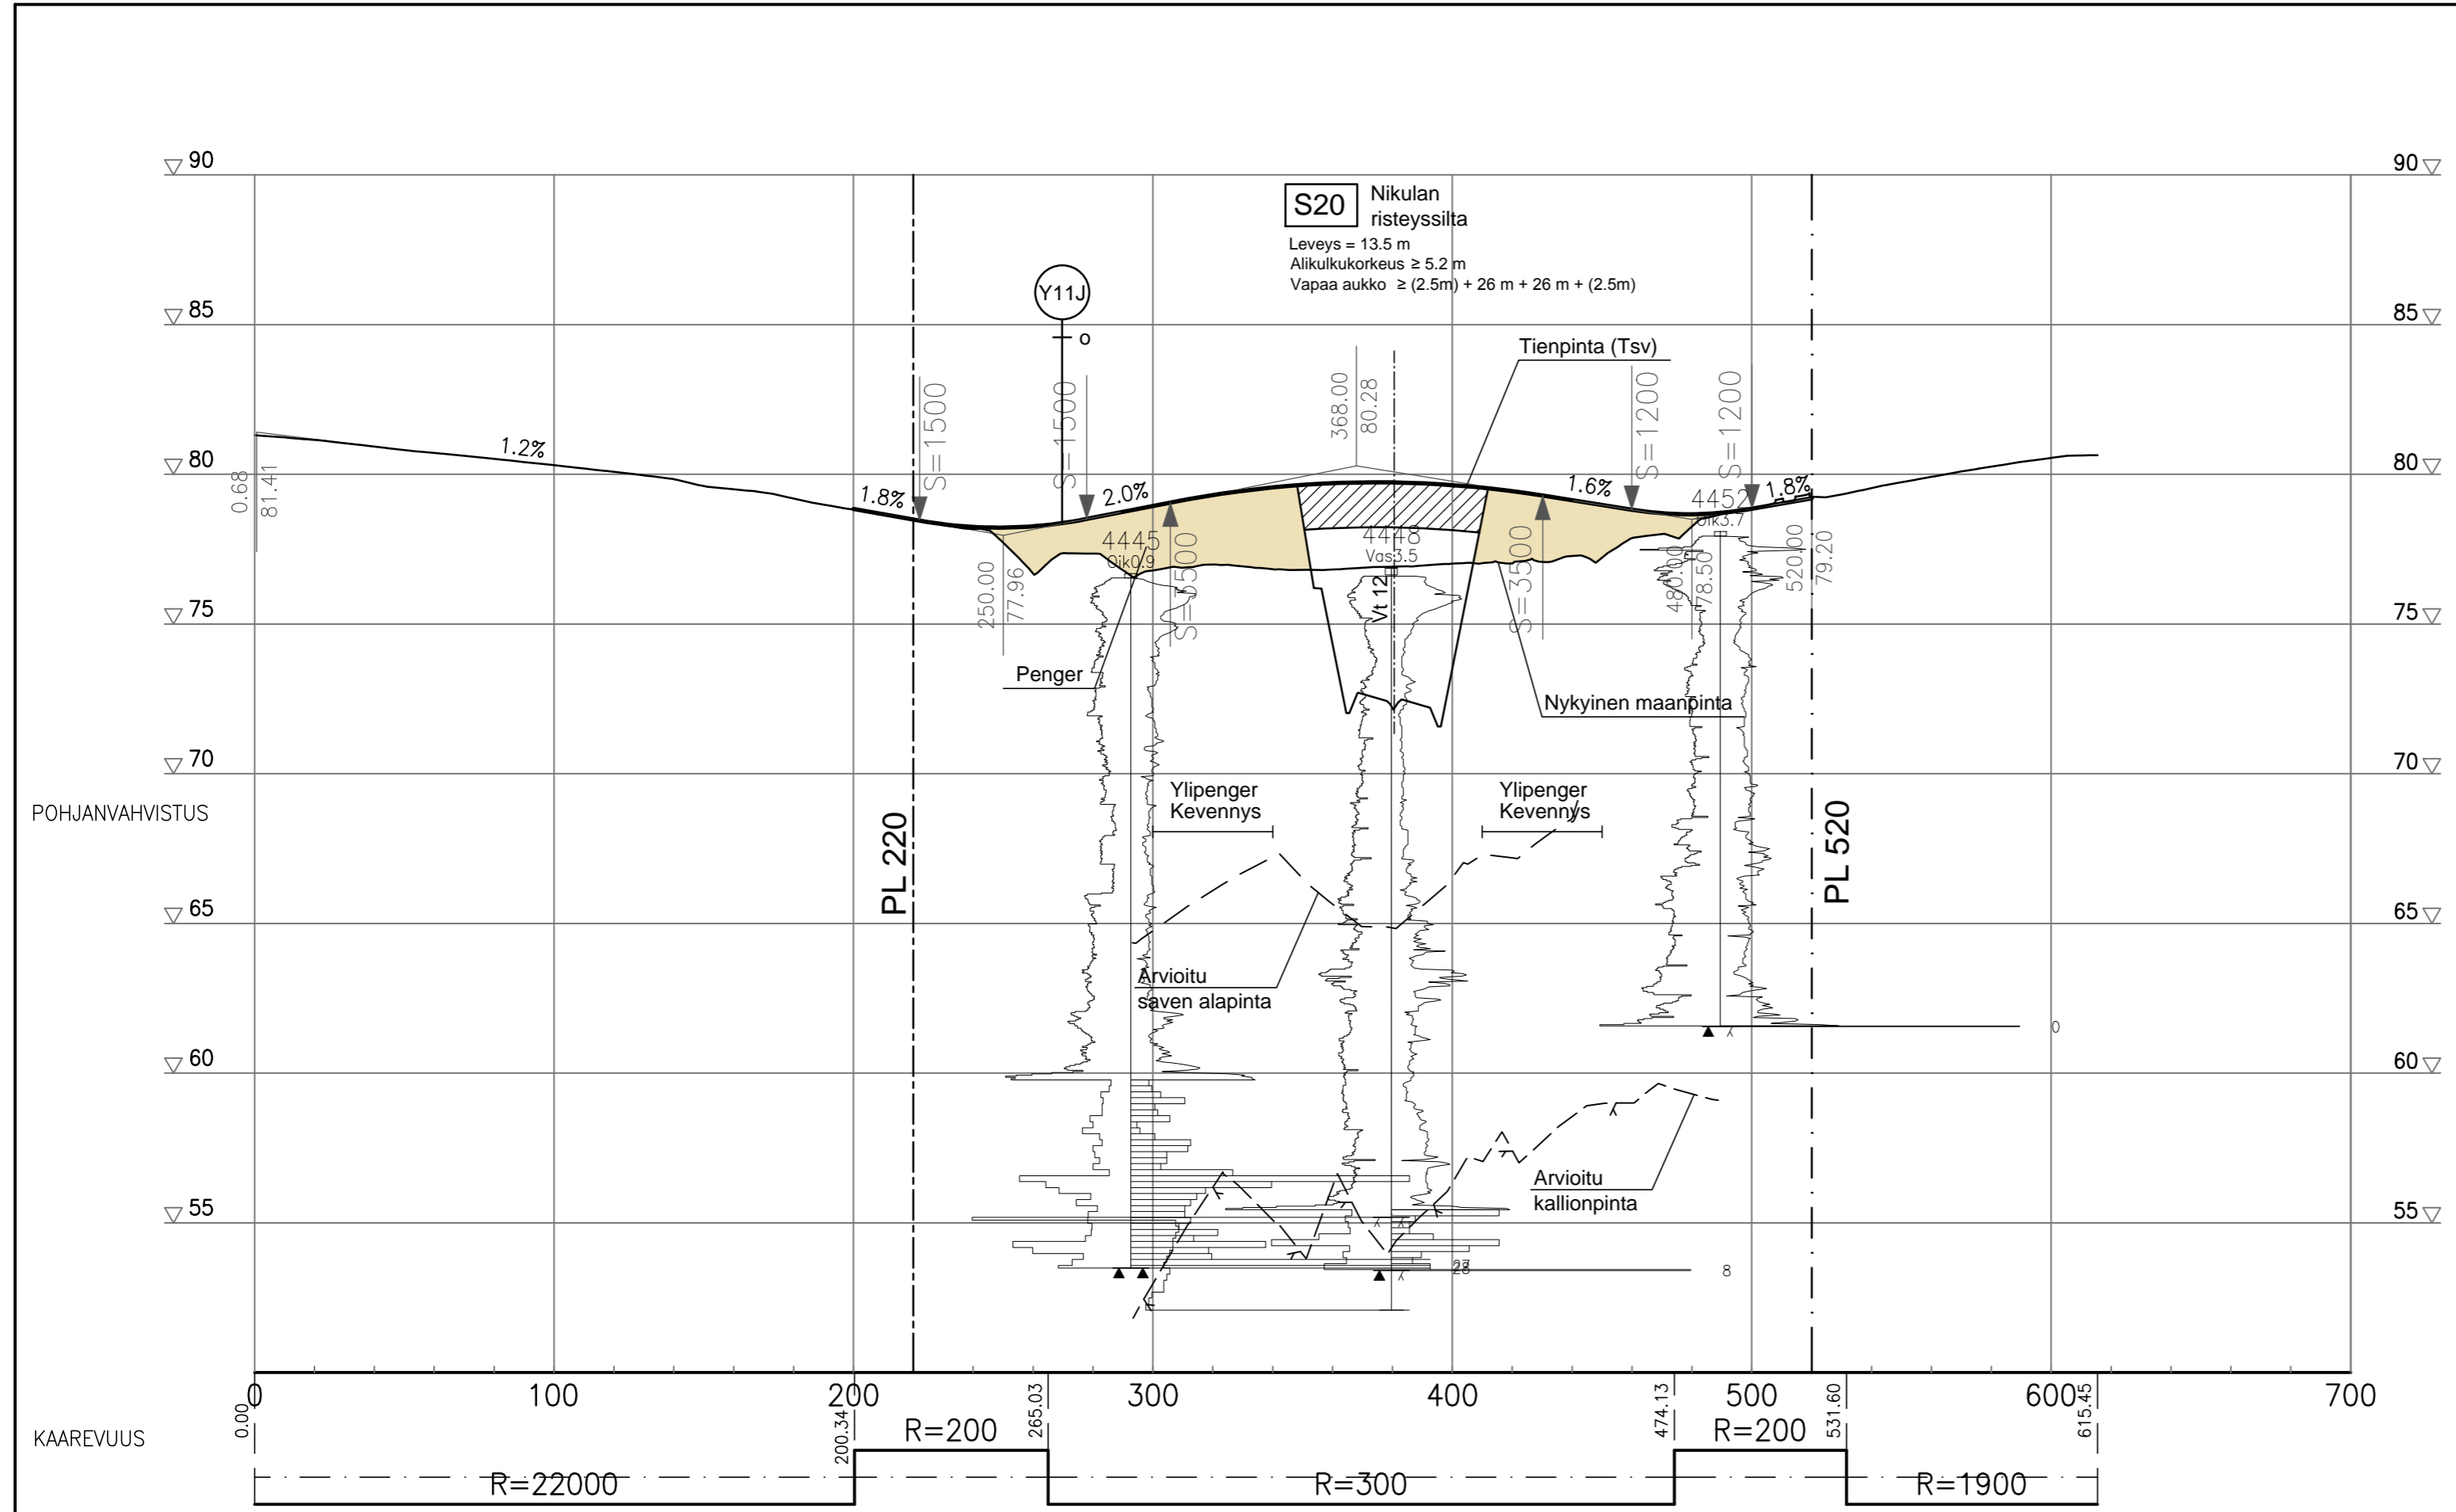

POHJANVAHVISTUS

KAAREVUUS

Merkki	Muutos	Pvm	Suunn.	Tark.	Koordinaattijärjestelmä	Valtatie 12 Lahden eteläinen kehätie, Tiesuunnitelma		
					Korkeusjärjestelmä	N2000	Pituusleikkaus M2 (M140), Helsingintie	
					Tierekisteritunnus		Mittakaava	1:2000/1:200
Pvm	Ari Puhakka	Pvm	Martti Lehtinen	Pvm	Rauno Tuominen			
29.5.2015		29.5.2015		29.5.2015	Paavo Mero, Katja Sivonen			