


Peruspoikkileikkaus

Korkea penger

Penger

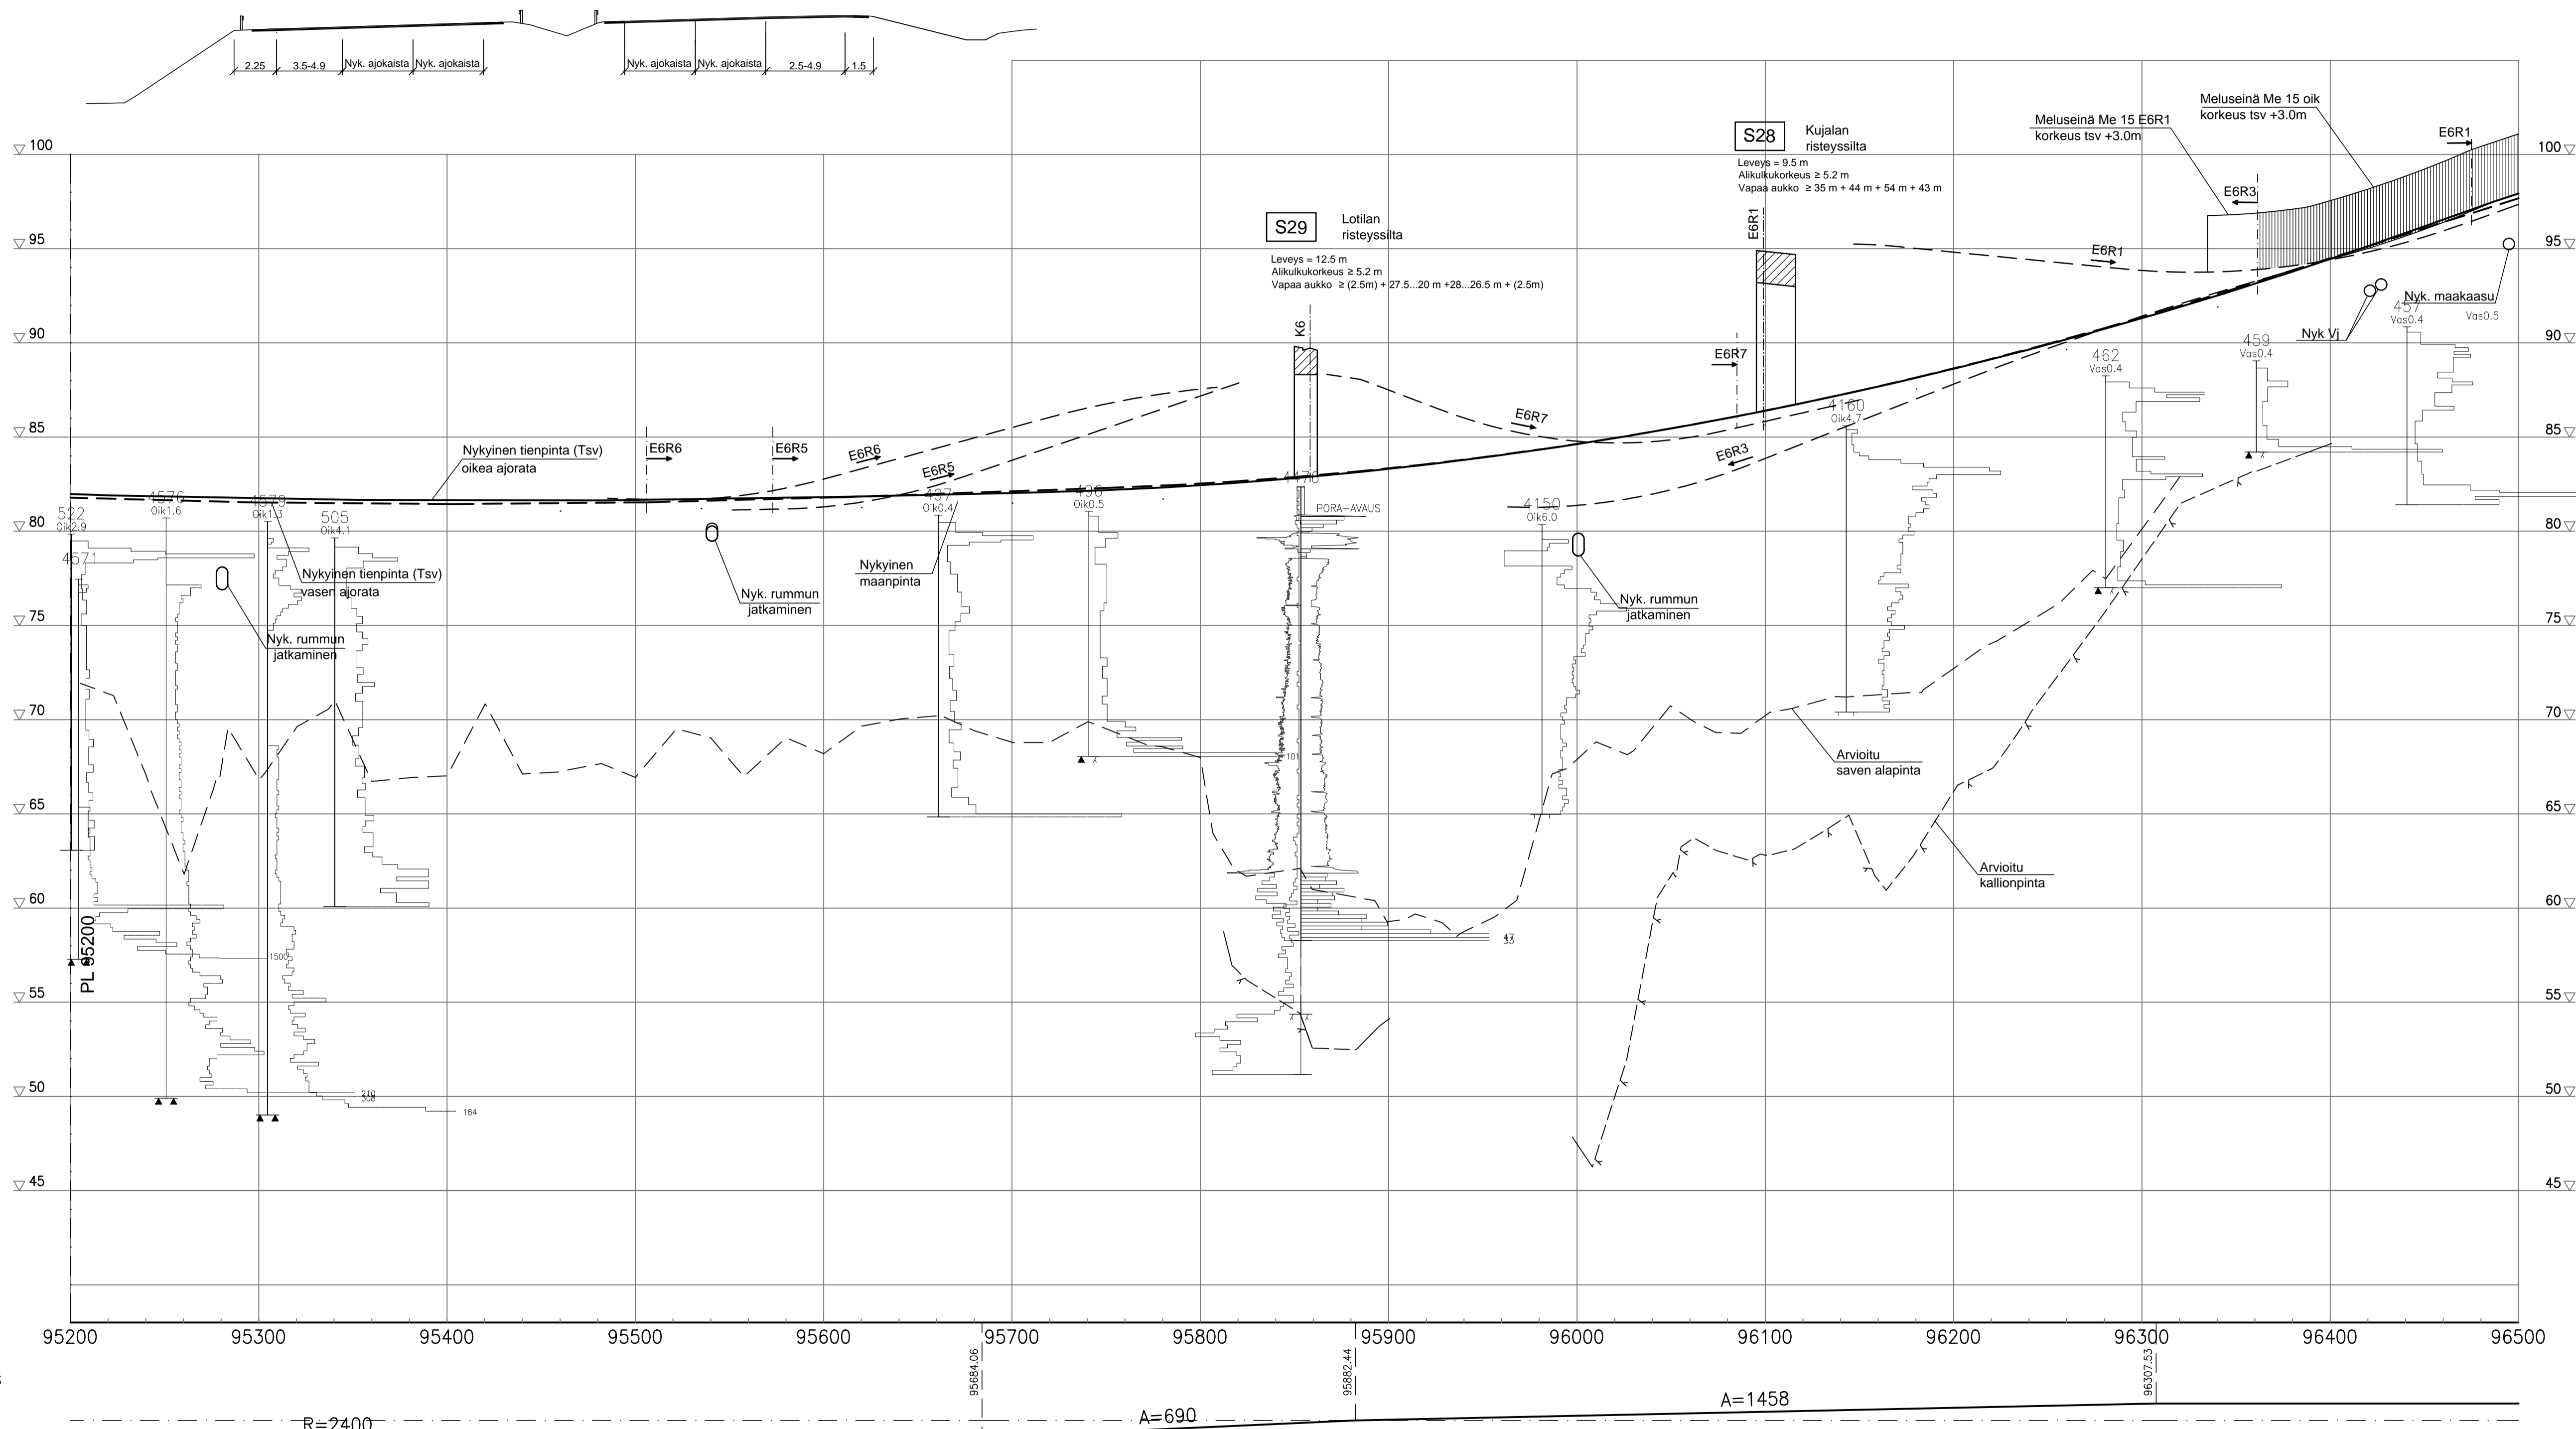

KAAREVUUS

Merkki	Muutos	Pvm	Suunn.	Tark.	Koordinaattijärjestelmä	ETRS-GK27	Valtatie 12 Lahden eteläinen kehätie, Tiesuunnitelma		
					Korkeusjärjestelmä	N2000	Pituusleikkaus M4 (Vt4) plv. 95200-96500		
Pvm	Ari Puhakka	Pvm	Martti Lehtinen	Pvm	Rauno Tuominen	Tierekisterinum	Mittakaava		Plir.nro
29.5.2015		29.5.2015		29.5.2015	Paavo Mero, Katja Sivonen		1:2000/1:200		5T-vt4-1