
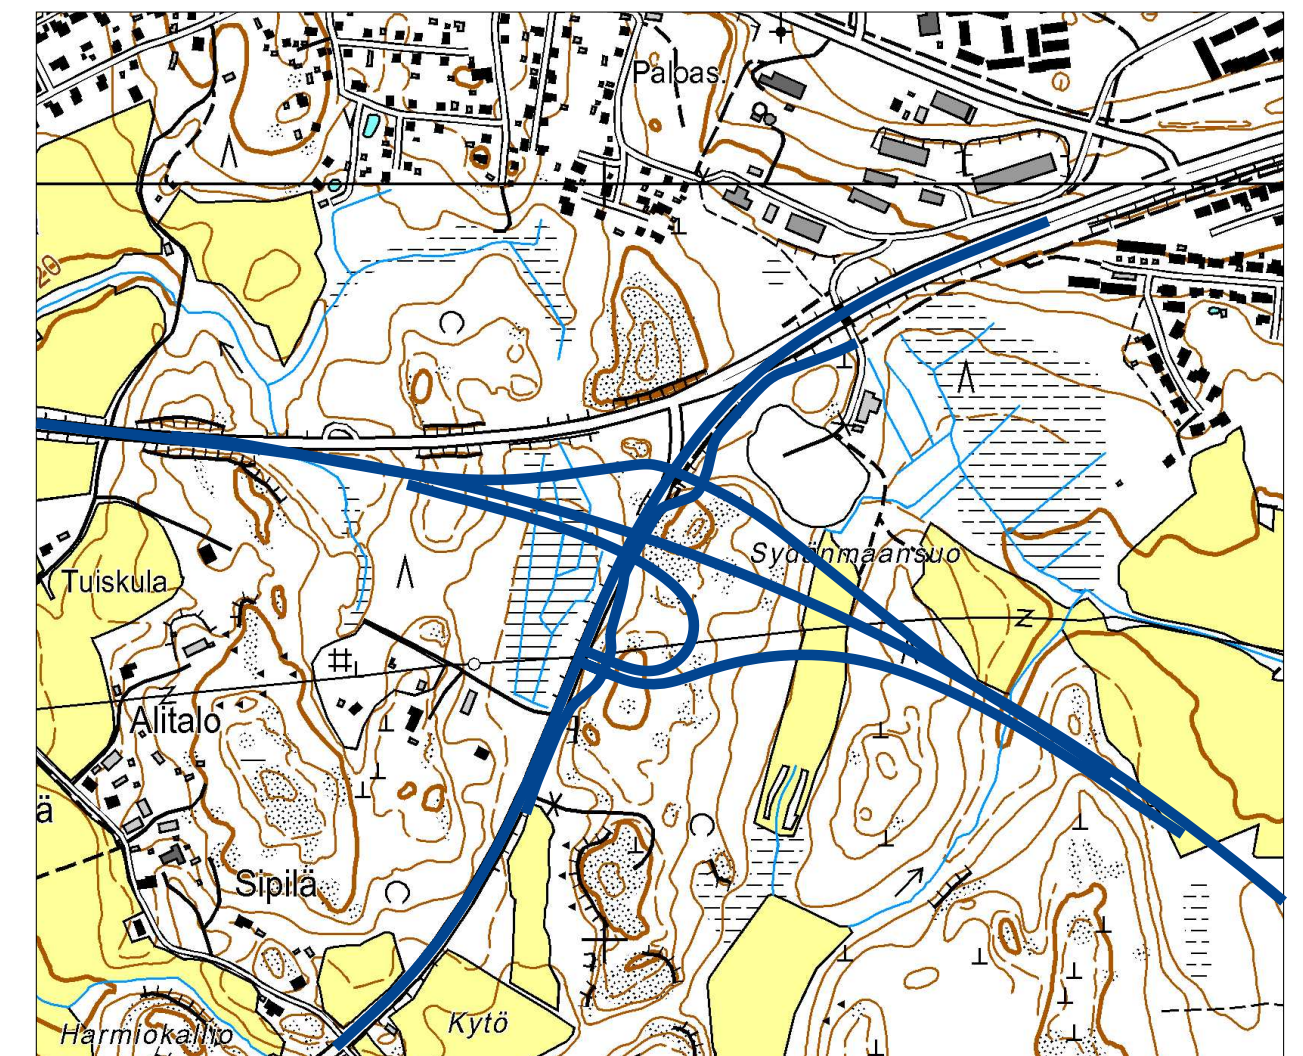


Tasokuva 1:1000

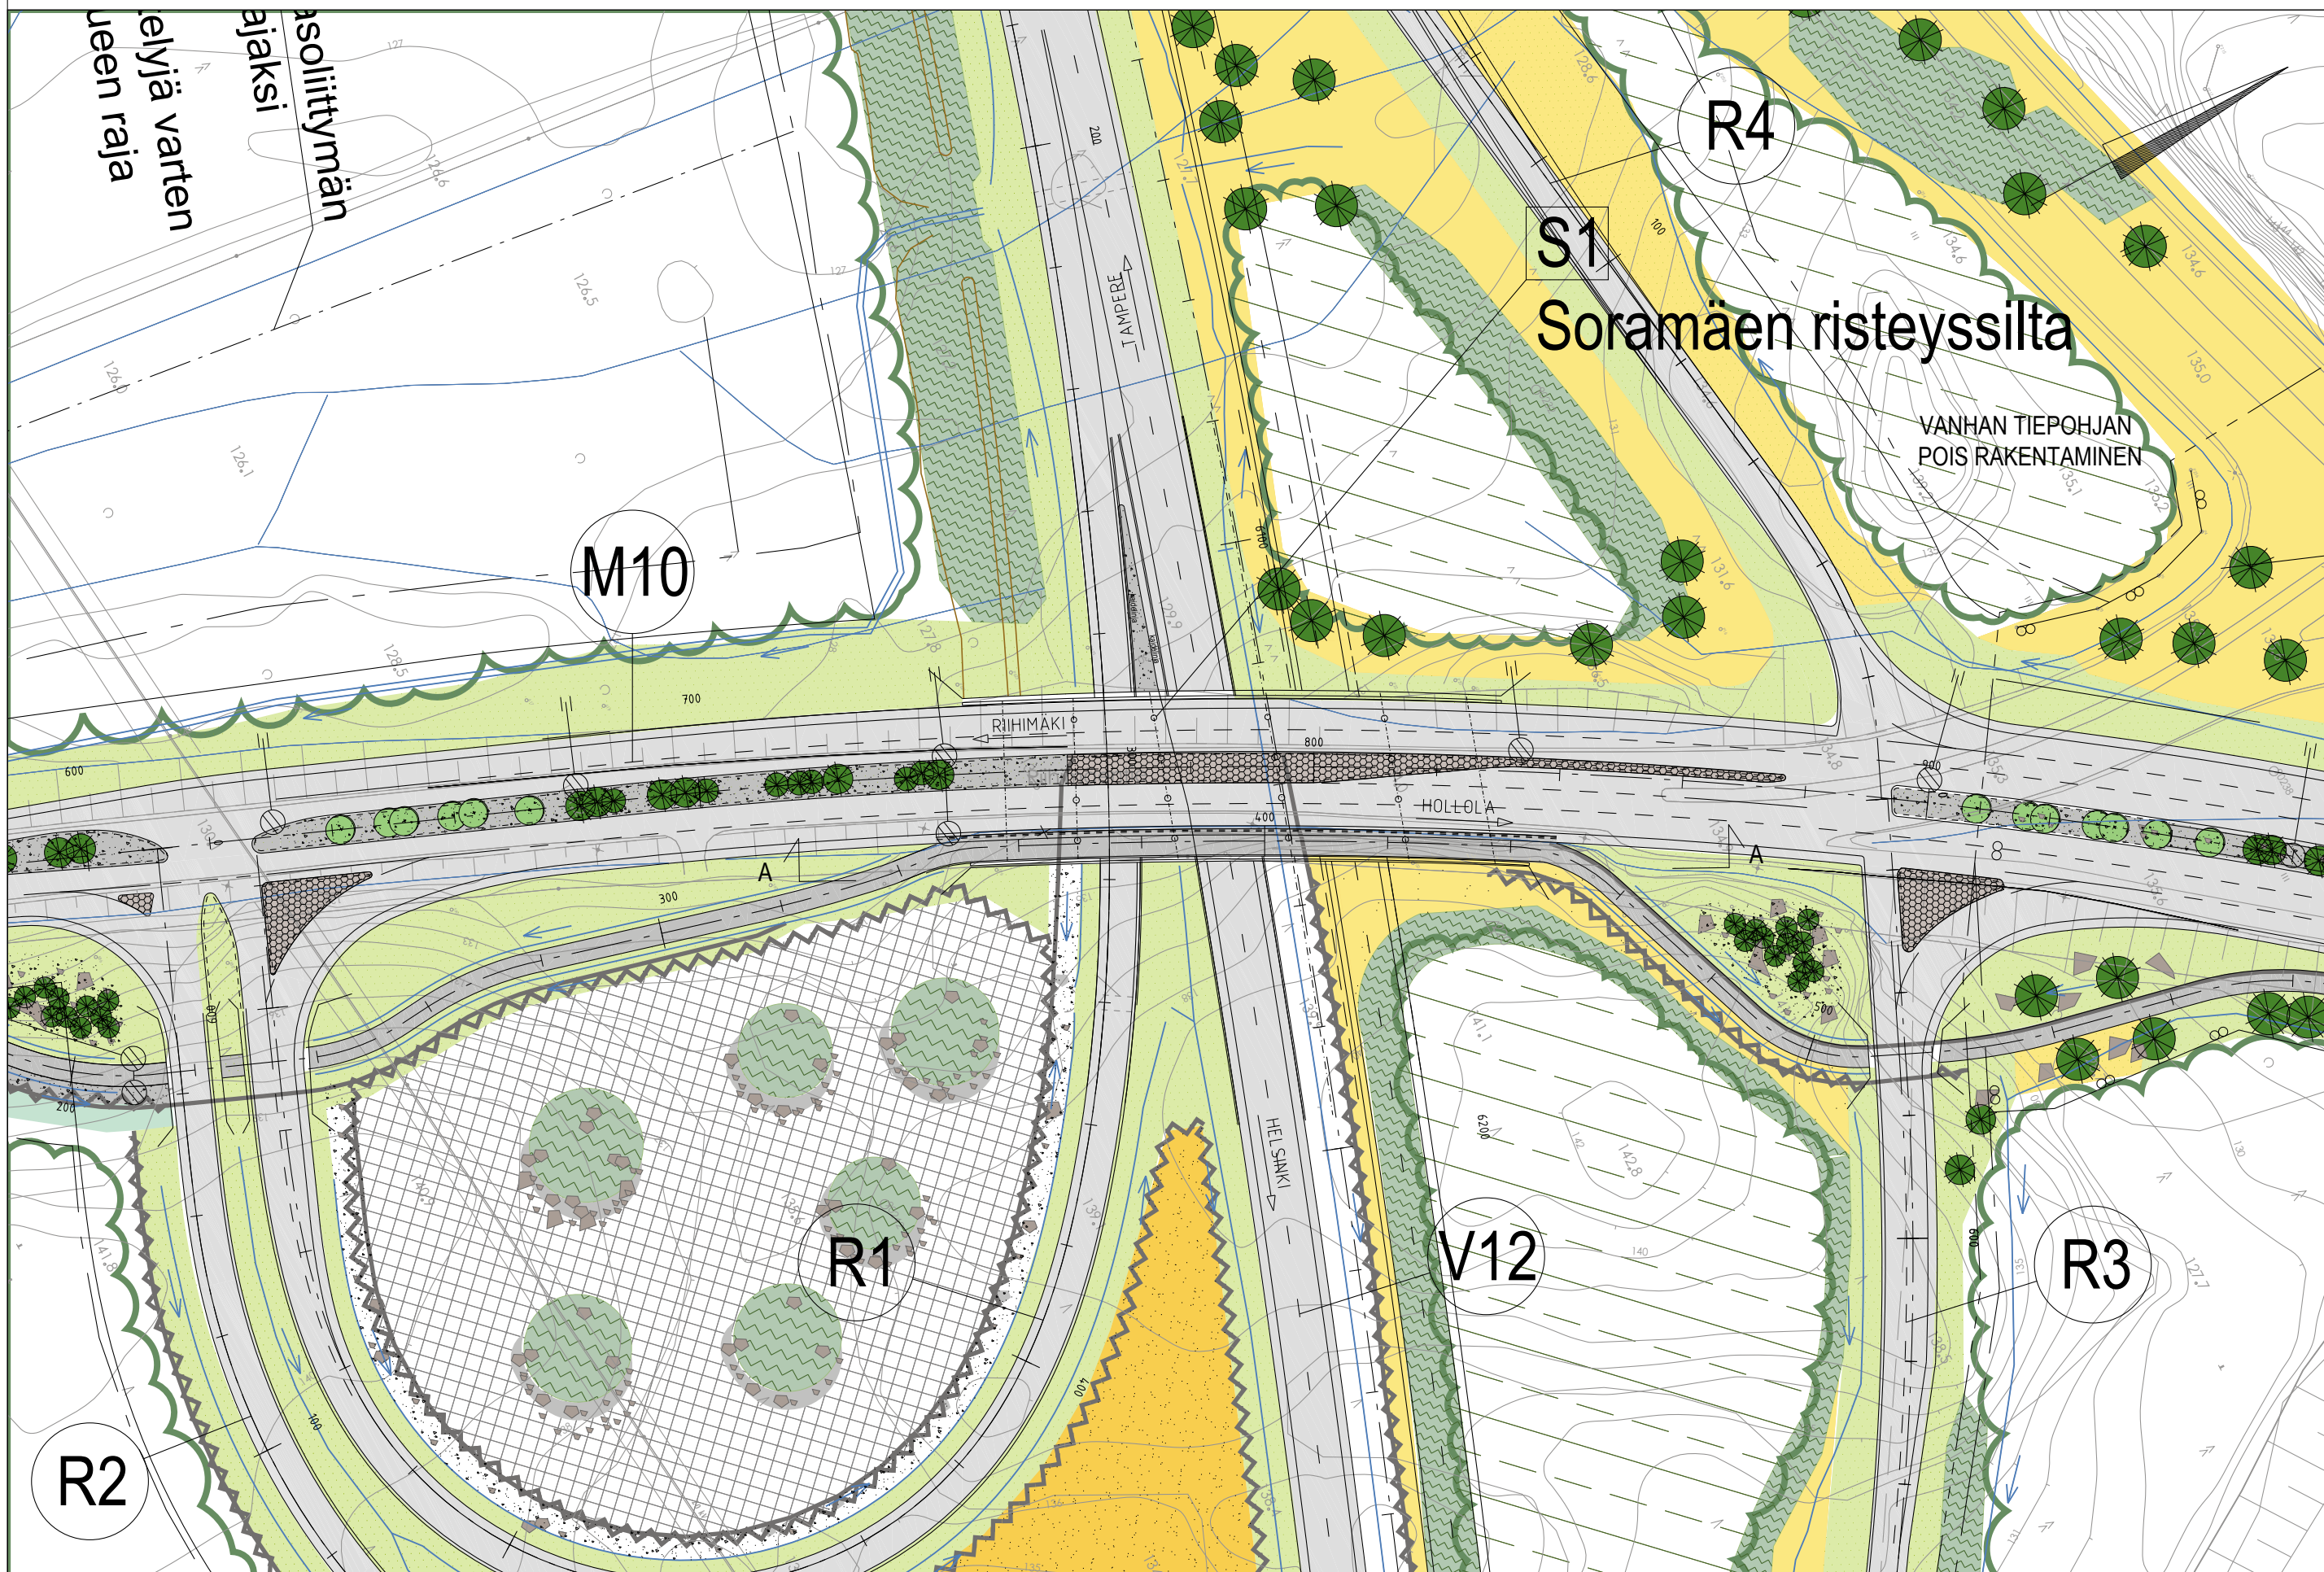

Merkki	Muutos	Pvm	Suunn.	Tark.
Pvm	Ari Puhakka	Pvm	Eevalisa Härö	Pvm
29.5.2015		29.5.2015	Pia Rönnholm	29.5.2015
				Rauno Tuominen

Koordinaattijärjestelmä	ETRS-GK27	Valtatie 12 Lahden eteläinen kehätie, Tiesuunnitelma	
Korkeusjärjestelmä	N2000	Soramäen risteyssilta S1, siltaympäristö	
Tierekisteritunnus		Mittakaava	Plir.nro
		1:400, 1:200	7.3T-S1