


Vt 12 Lahden eteläinen kehätie TS

16T-2.8

Ennustetilanne 2025 päivällä klo 7-22
Tiesuunnitelman mukaiset tielinjat
Suunniteltu meluntorjunta, kartta 2/3

30.4.2015 / SPa

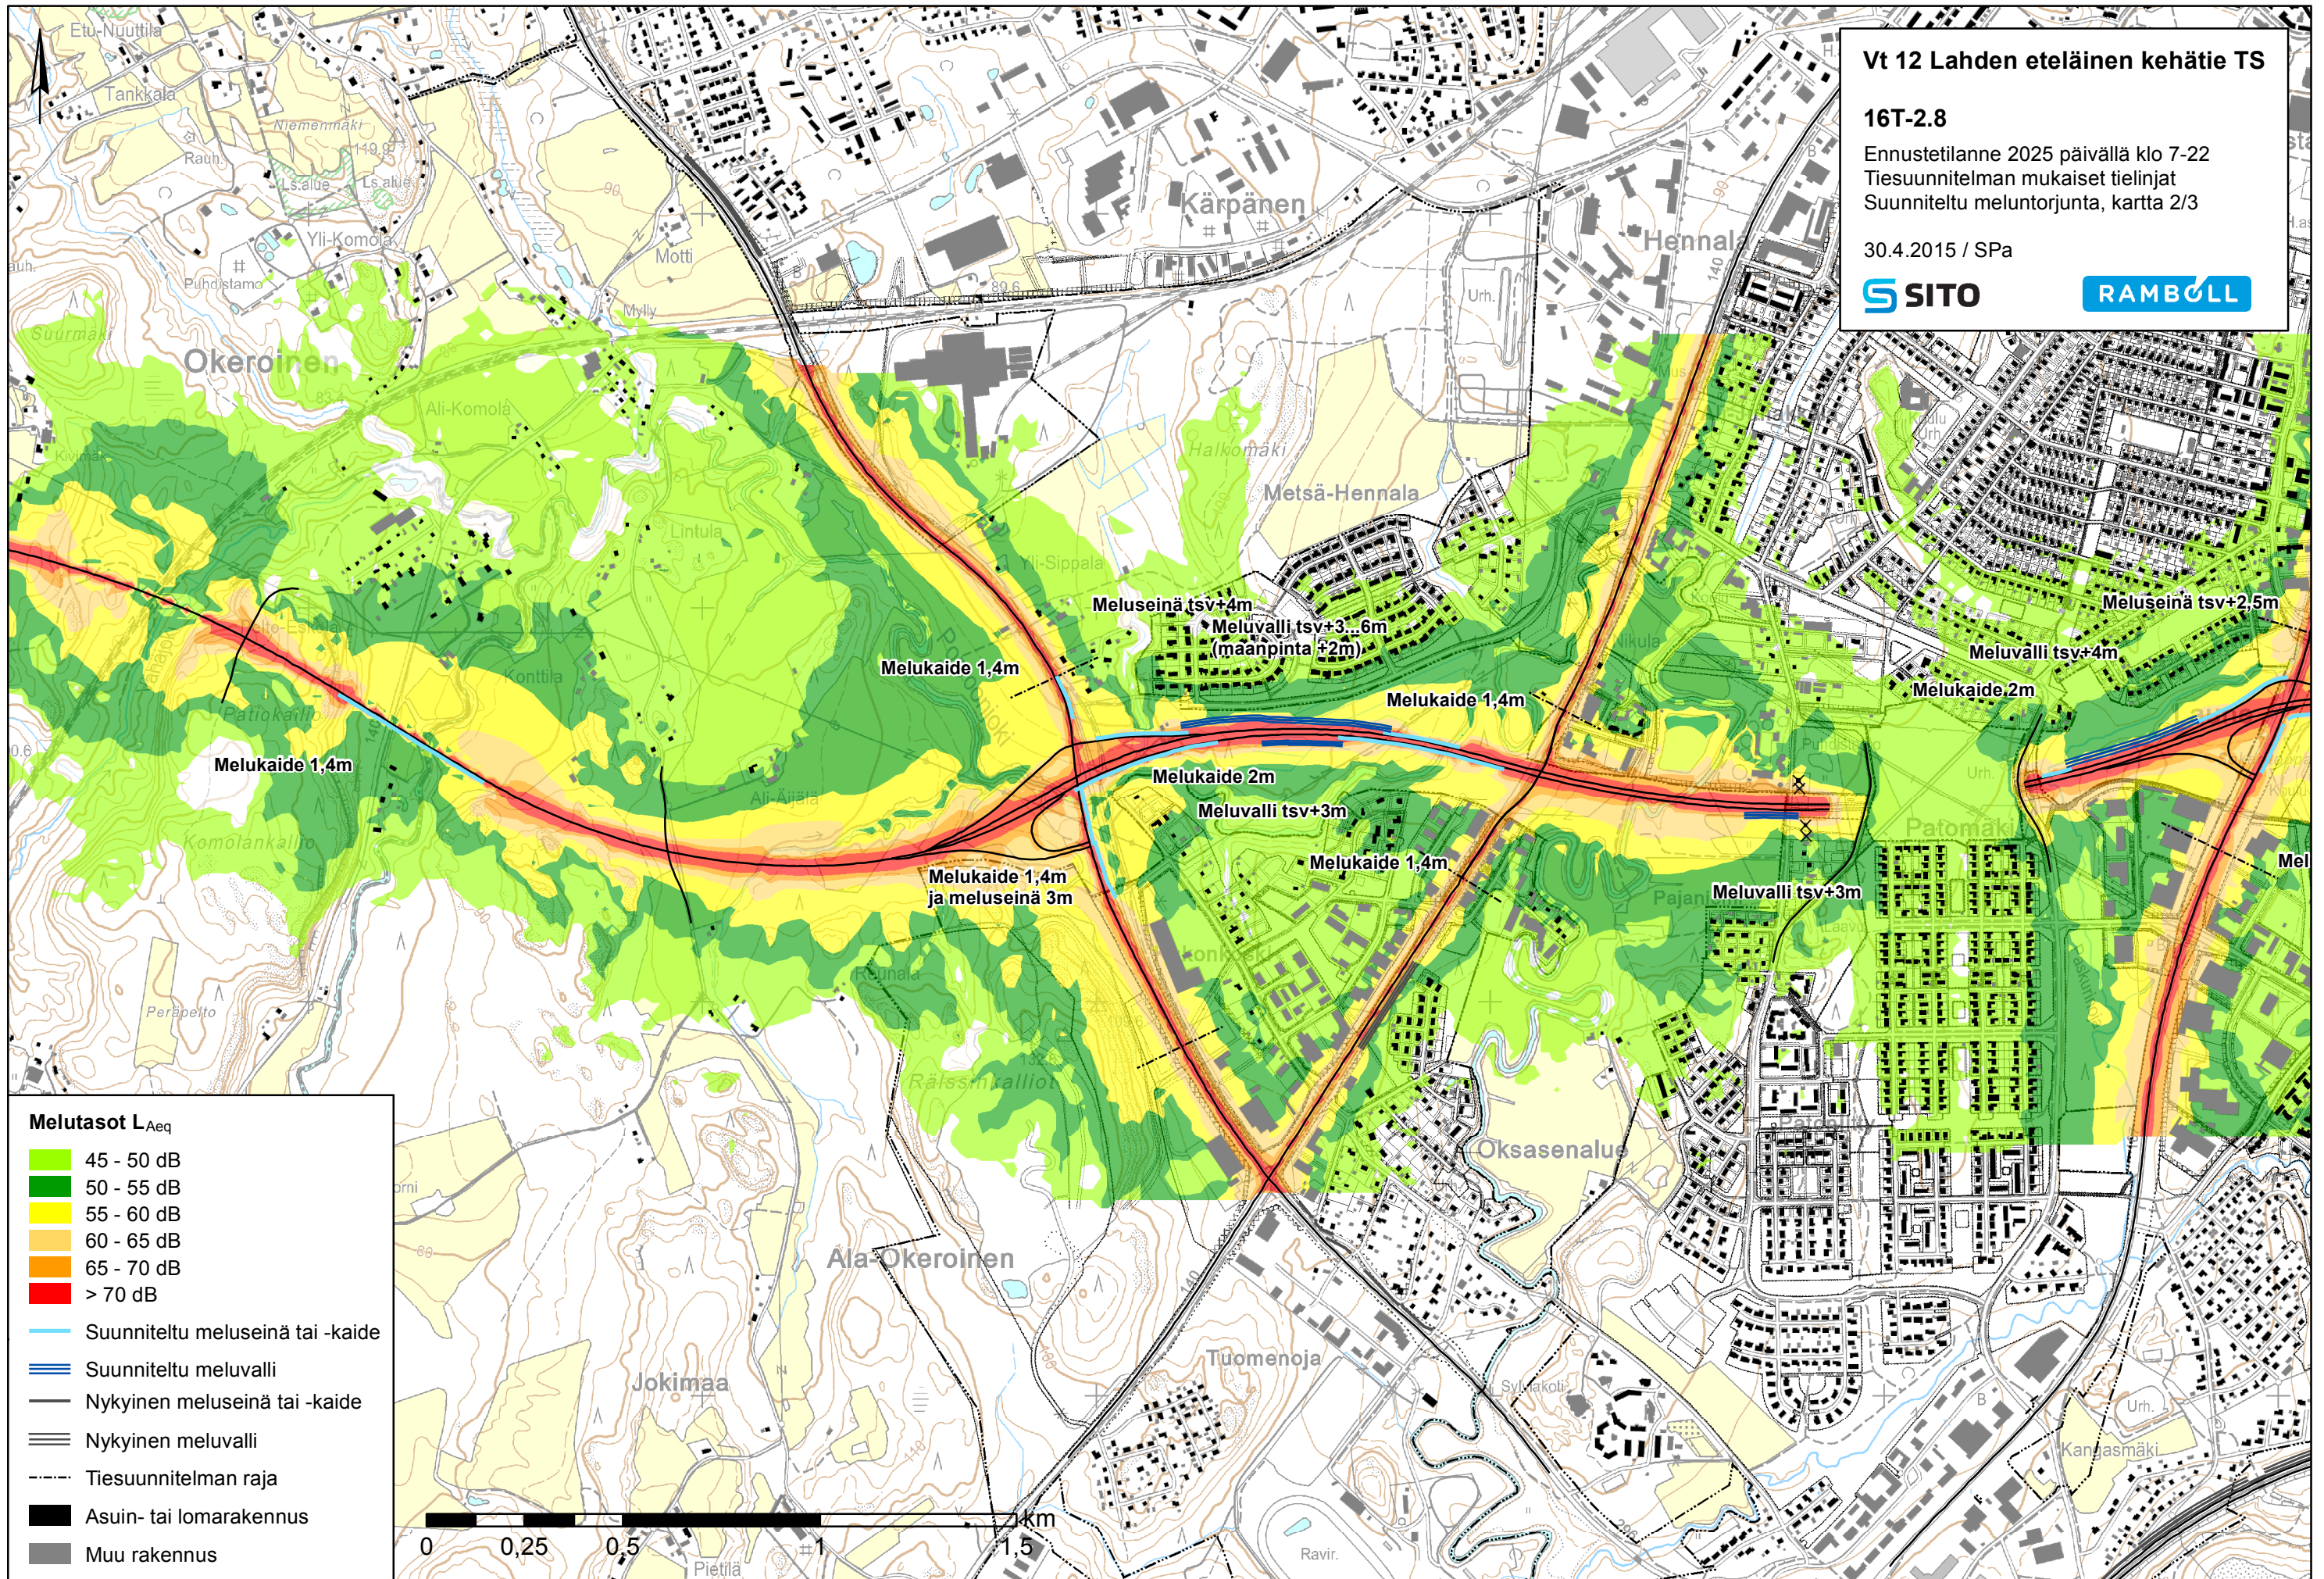

Melutasot L_{Aeq}

- 45 - 50 dB
- 50 - 55 dB
- 55 - 60 dB
- 60 - 65 dB
- 65 - 70 dB
- > 70 dB

— Suunniteltu meluseinä tai -kaide

— Suunniteltu meluvalli

— Nykyinen meluseinä tai -kaide

— Nykyinen meluvalli

--- Tiesuunnitelman raja

■ Asuin- tai lomarakennus

■ Muu rakennus