


Vt 12 Lahden eteläinen kehätie TS

16T-2.11

Ennustetilanne 2040 päivällä klo 7-22
Tavoitetilanteen mukaiset tielinjat
Nykyinen meluntorjunta, kartta 2/3

30.4.2015 / SPa

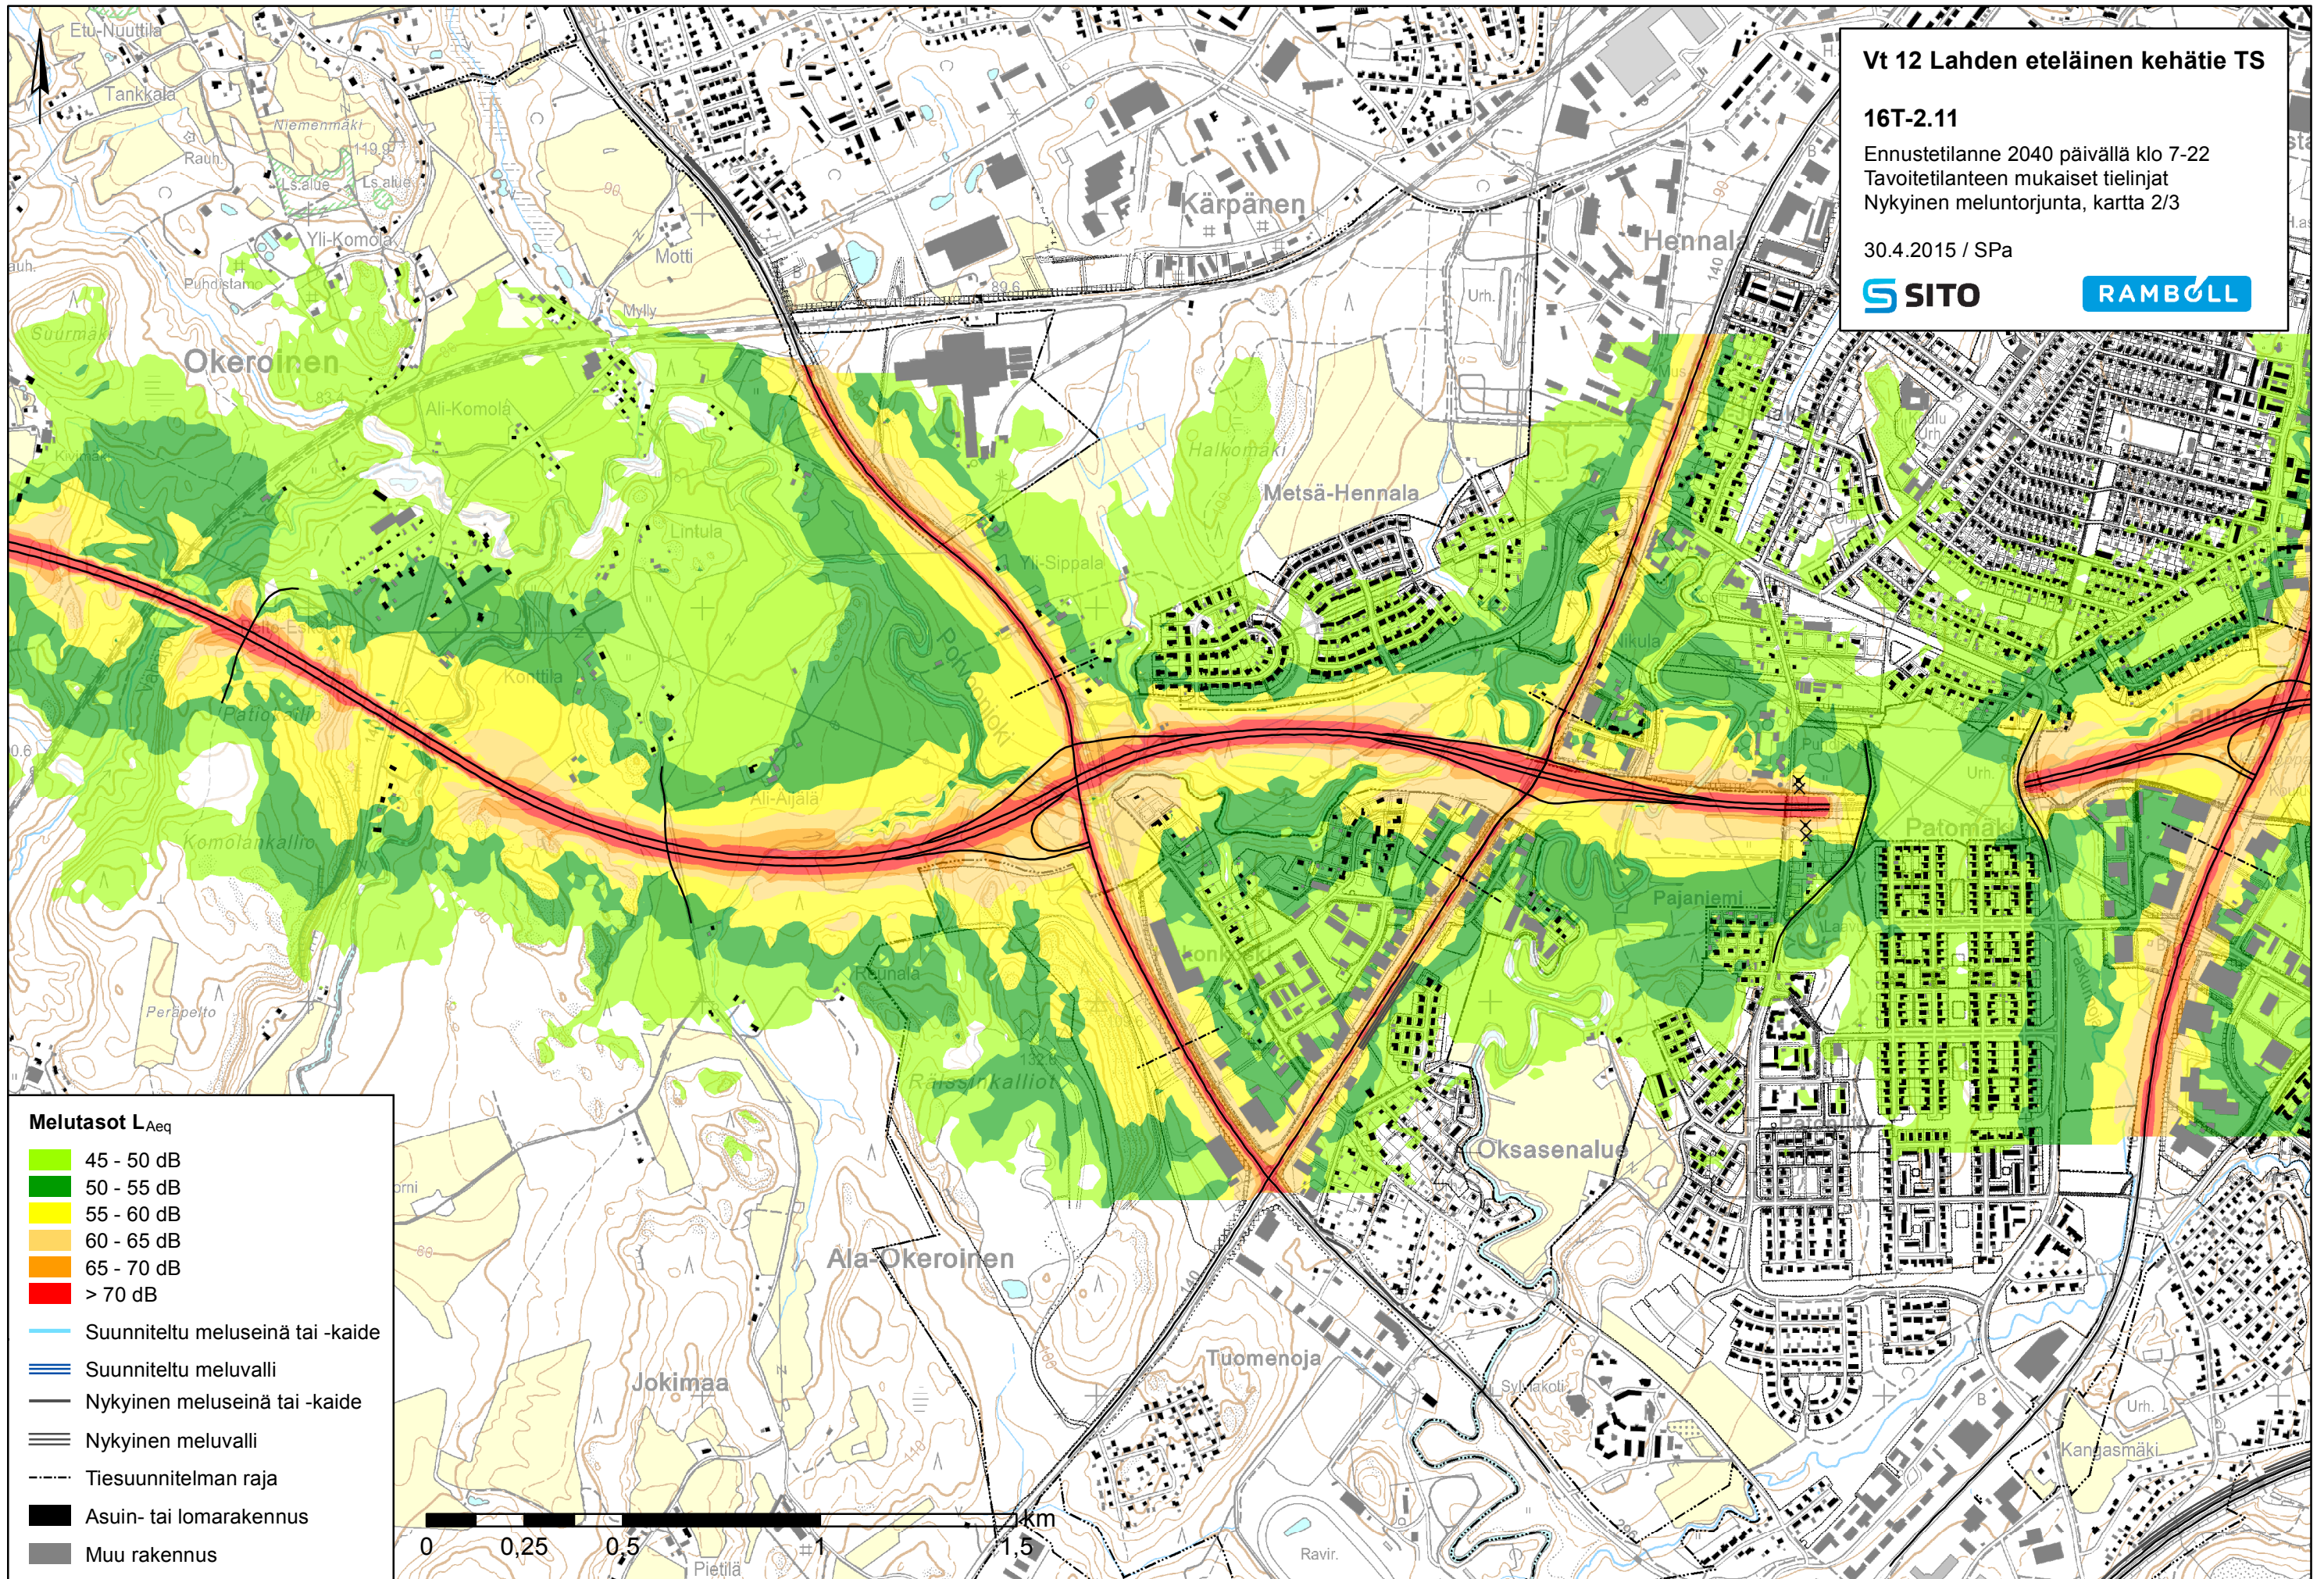

Melutasot L_{Aeq}

- 45 - 50 dB
- 50 - 55 dB
- 55 - 60 dB
- 60 - 65 dB
- 65 - 70 dB
- > 70 dB

Suunniteltu meluseinä tai -kaide

Suunniteltu meluvalli

Nykyinen meluseinä tai -kaide

Nykyinen meluvalli

Tiesuunnitelman raja

Asuin- tai lomarakennus

Muu rakennus