


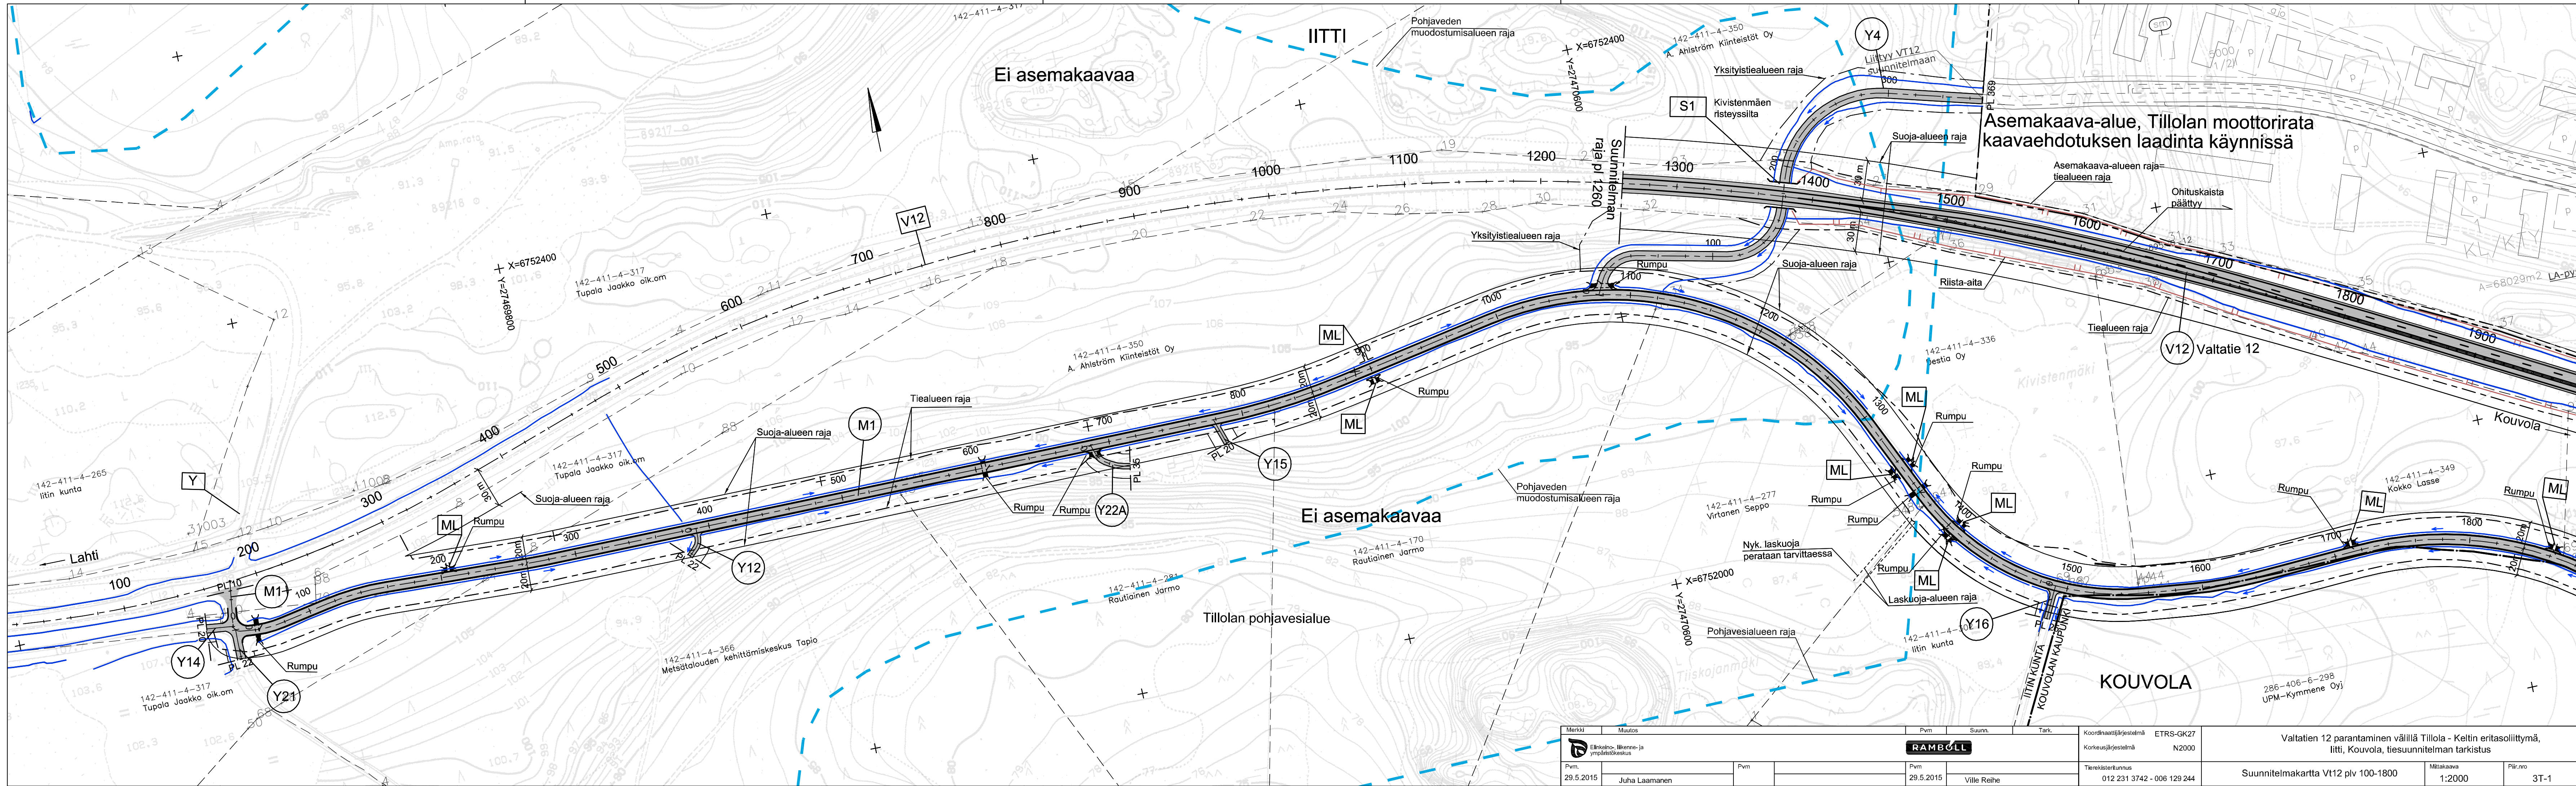

Merkki		Muutos	Pvm		Suunn.	Tark.	Koordinaattijärjestelmä		ETRS-GK27	Valtatien 12 parantaminen välillä Tillola - Keltin eritasoliittymä, Iitti, Kouvola, tiesuunnitelman tarkistus		
Ei							Korkeusjärjestelmä		N2000			
Pvm.			Pvm.				Tietokantatunnus		012 231 3742 - 006 129 244	Suunnitelmakartta Vt12 plv 100-1800		
29.5.2015		Juha Laamanen	29.5.2015		Ville Reihe					Mittakaava 1:2000		
										Piir.no 3T-1		