


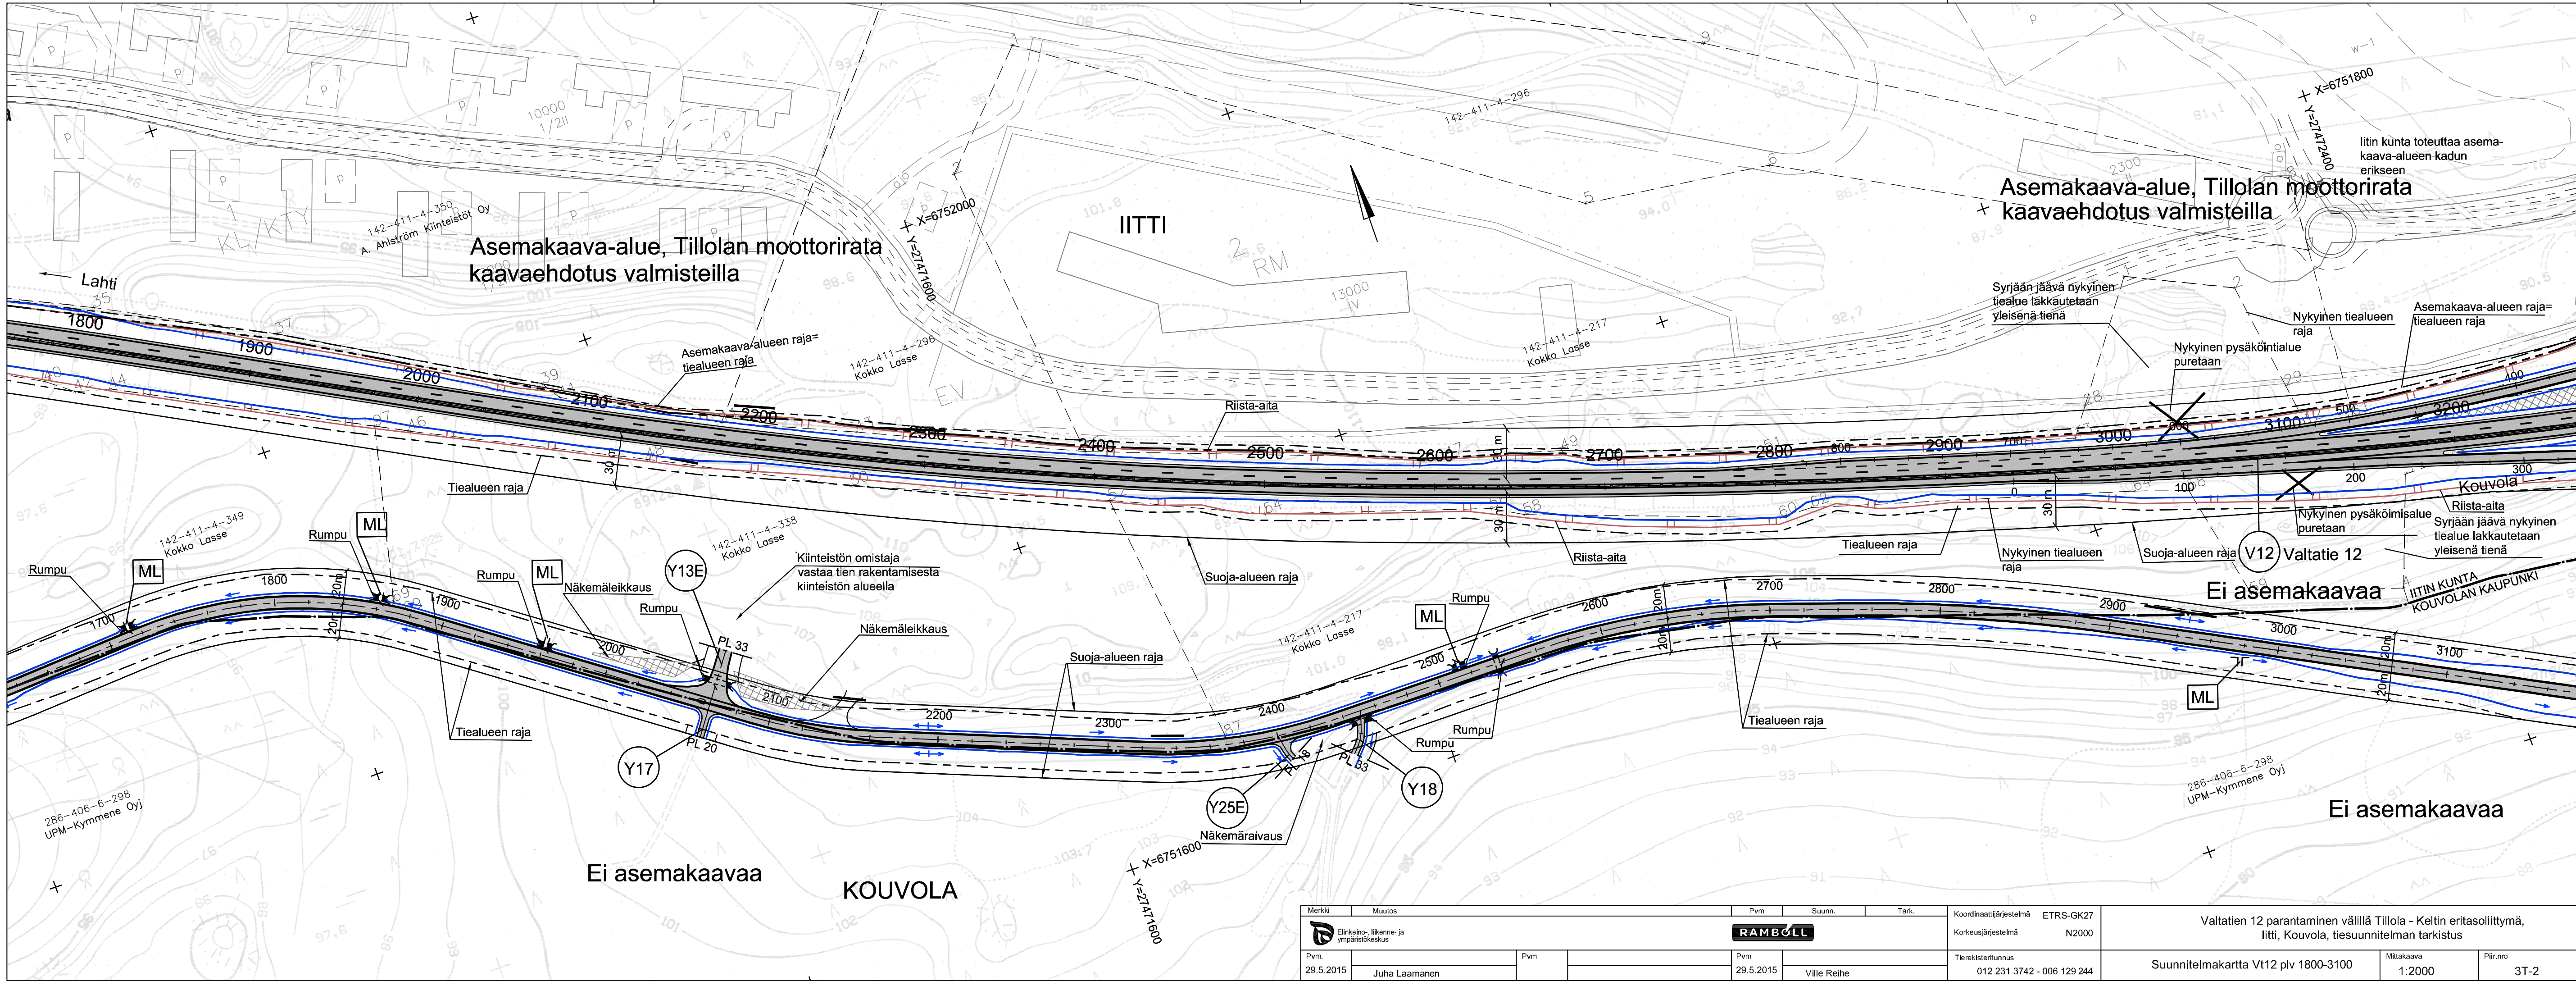

Merkki	Muutos		Pvm	Suunn.	Tark.	Koordinaattijärjestelmä	ETRS-GK27	Valtatien 12 parantaminen välillä Tillola - Keltin eritasoliittymä, Iitti, Kouvola, tiesuunnitelman tarkistus		
	Elinkeino-, liikenne- ja ympäristökeskus					Korkeusjärjestelmä	N2000			
Pvm.		Pvm		Pvm		Tierekisteritunnus		Suunnitelmakartta Vt12 plv 1800-3100	Mittakaava	Piir.no
29.5.2015	Juha Laamanen			29.5.2015	Ville Reihe	012 231 3742 - 006 129 244			1:2000	3T-2