


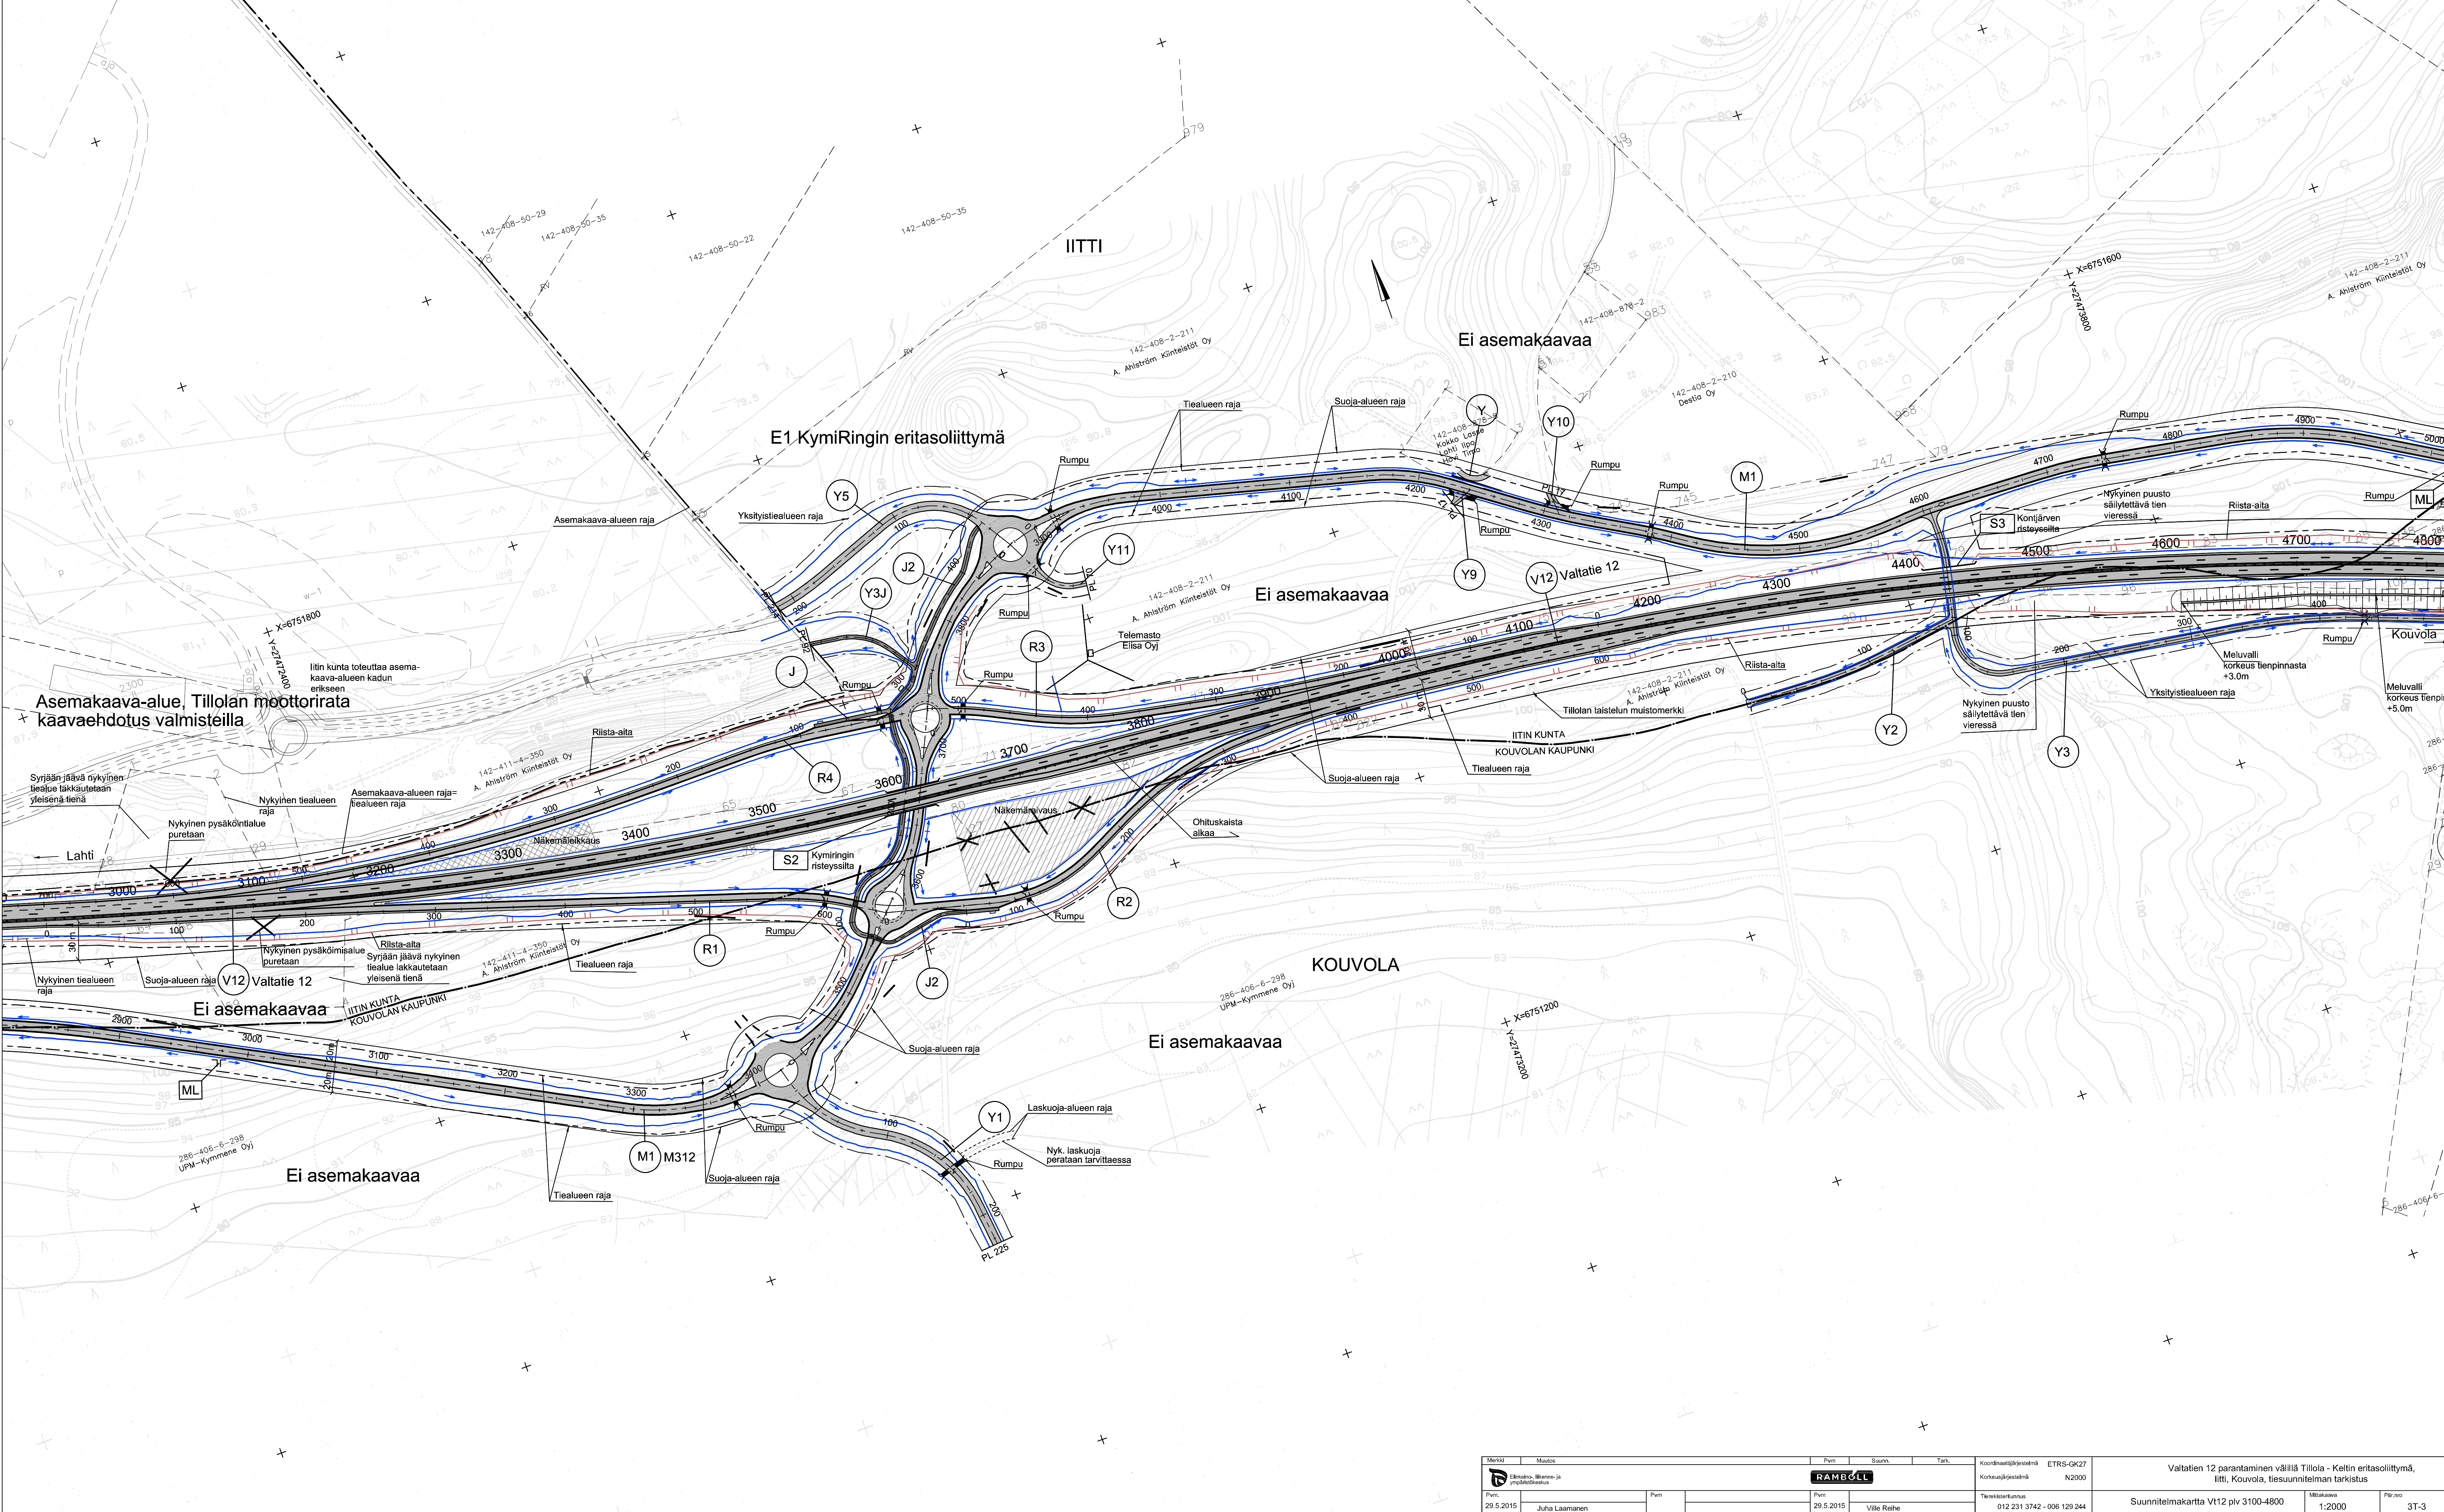

Merkit		Muutos		Pvm		Suunn.		Tark.		Koordinaatijärjestelmä		ETRS-GK27		Valtatien 12 parantaminen välillä Tillola - Keltin eritasoliittymä, Iitti, Kouvola, tiesuunnitelman tarkistus											
		Elinkeino-, liikenne- ja ympäristökeskus		Pvm				Pvm		Koordinaatijärjestelmä		N2000													
Pvm		29.5.2015		Juha Laamanen		Pvm		29.5.2015		Ville Reine		Tietokantatunnus		012 231 3742 - 006 129 244		Suunnitelmakartta Vt12 plv 3100-4800		Mittakaava		1:2000		Päivä		3T-3	