


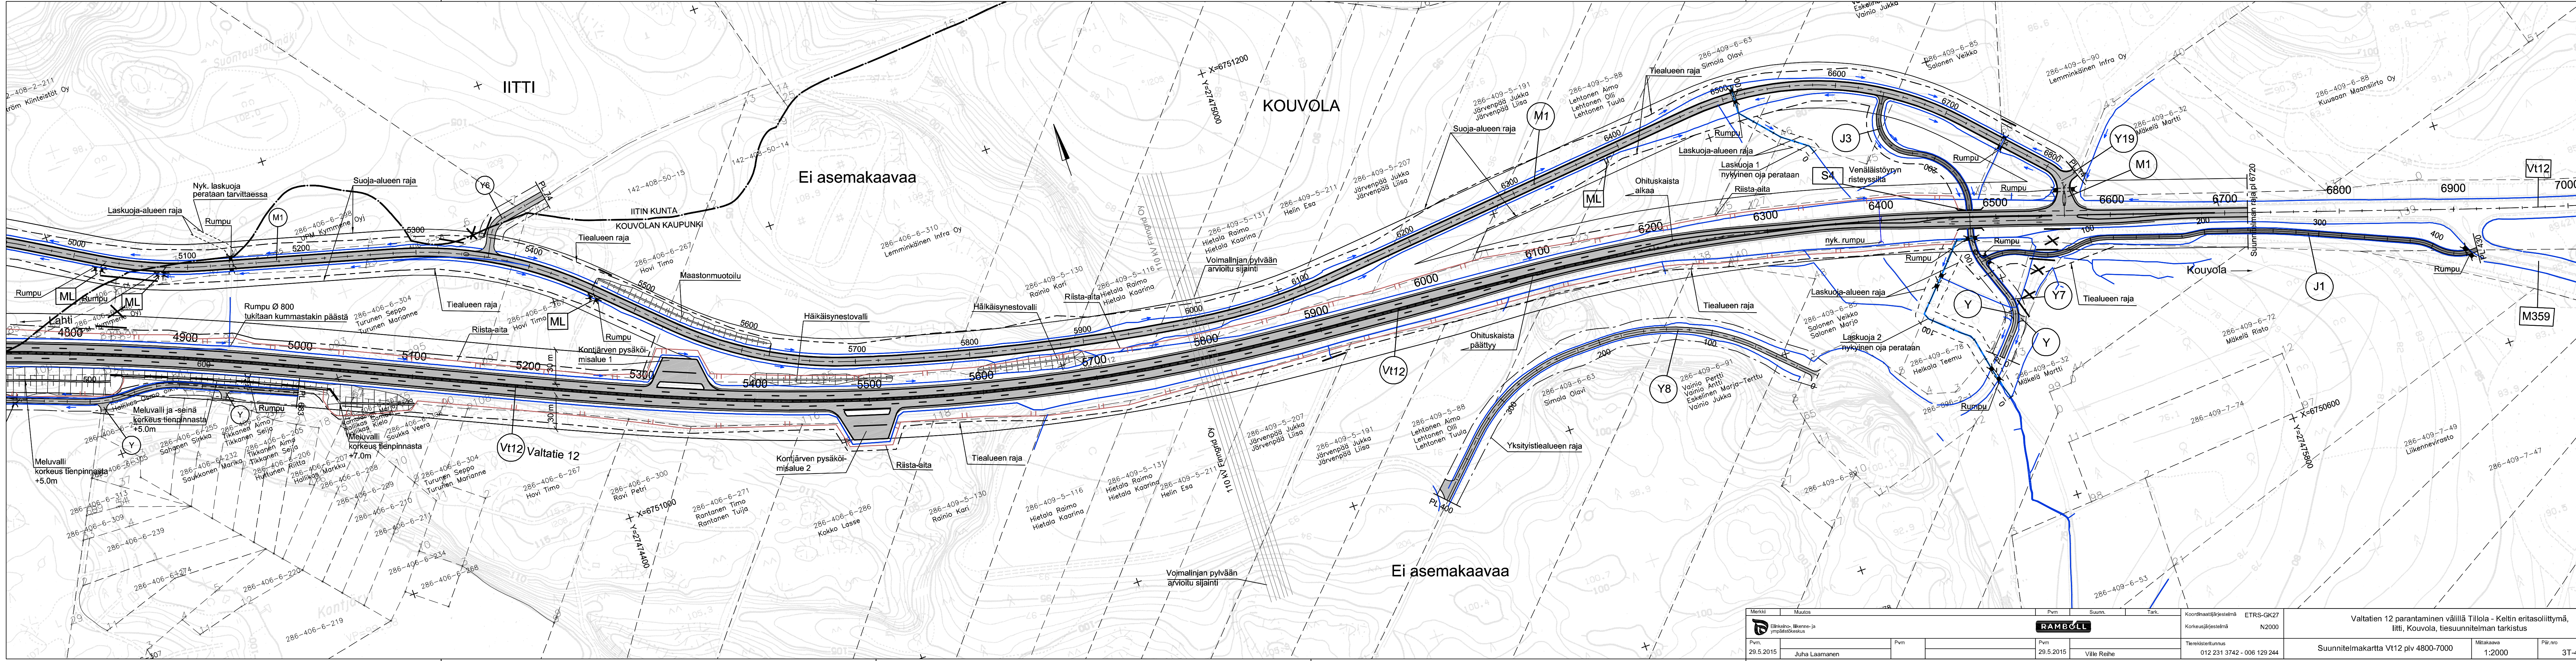

Merkki	Muutos				Pvm	Suunn.	Tark.	Koordinaattijärjestelmä	ETRS-GK27	Valtatien 12 parantaminen välillä Tillola - Keltin eritasoliittymä, Iitti, Kouvola, tiesuunnitelman tarkistus				
	Elinkeino- ja ympäristökeskus							Korkeusjärjestelmä	N2000					
		Pvm				Pvm				Tietokantatunnus				
29.5.2015	Juha Laamanen					29.5.2015	Ville Reihe		012 231 3742 - 006 129 244	Suunnitelmapöytä Vt12 plv 4800-7000		Mittakaava	Piir.nro	
												1:2000	3T-4	