


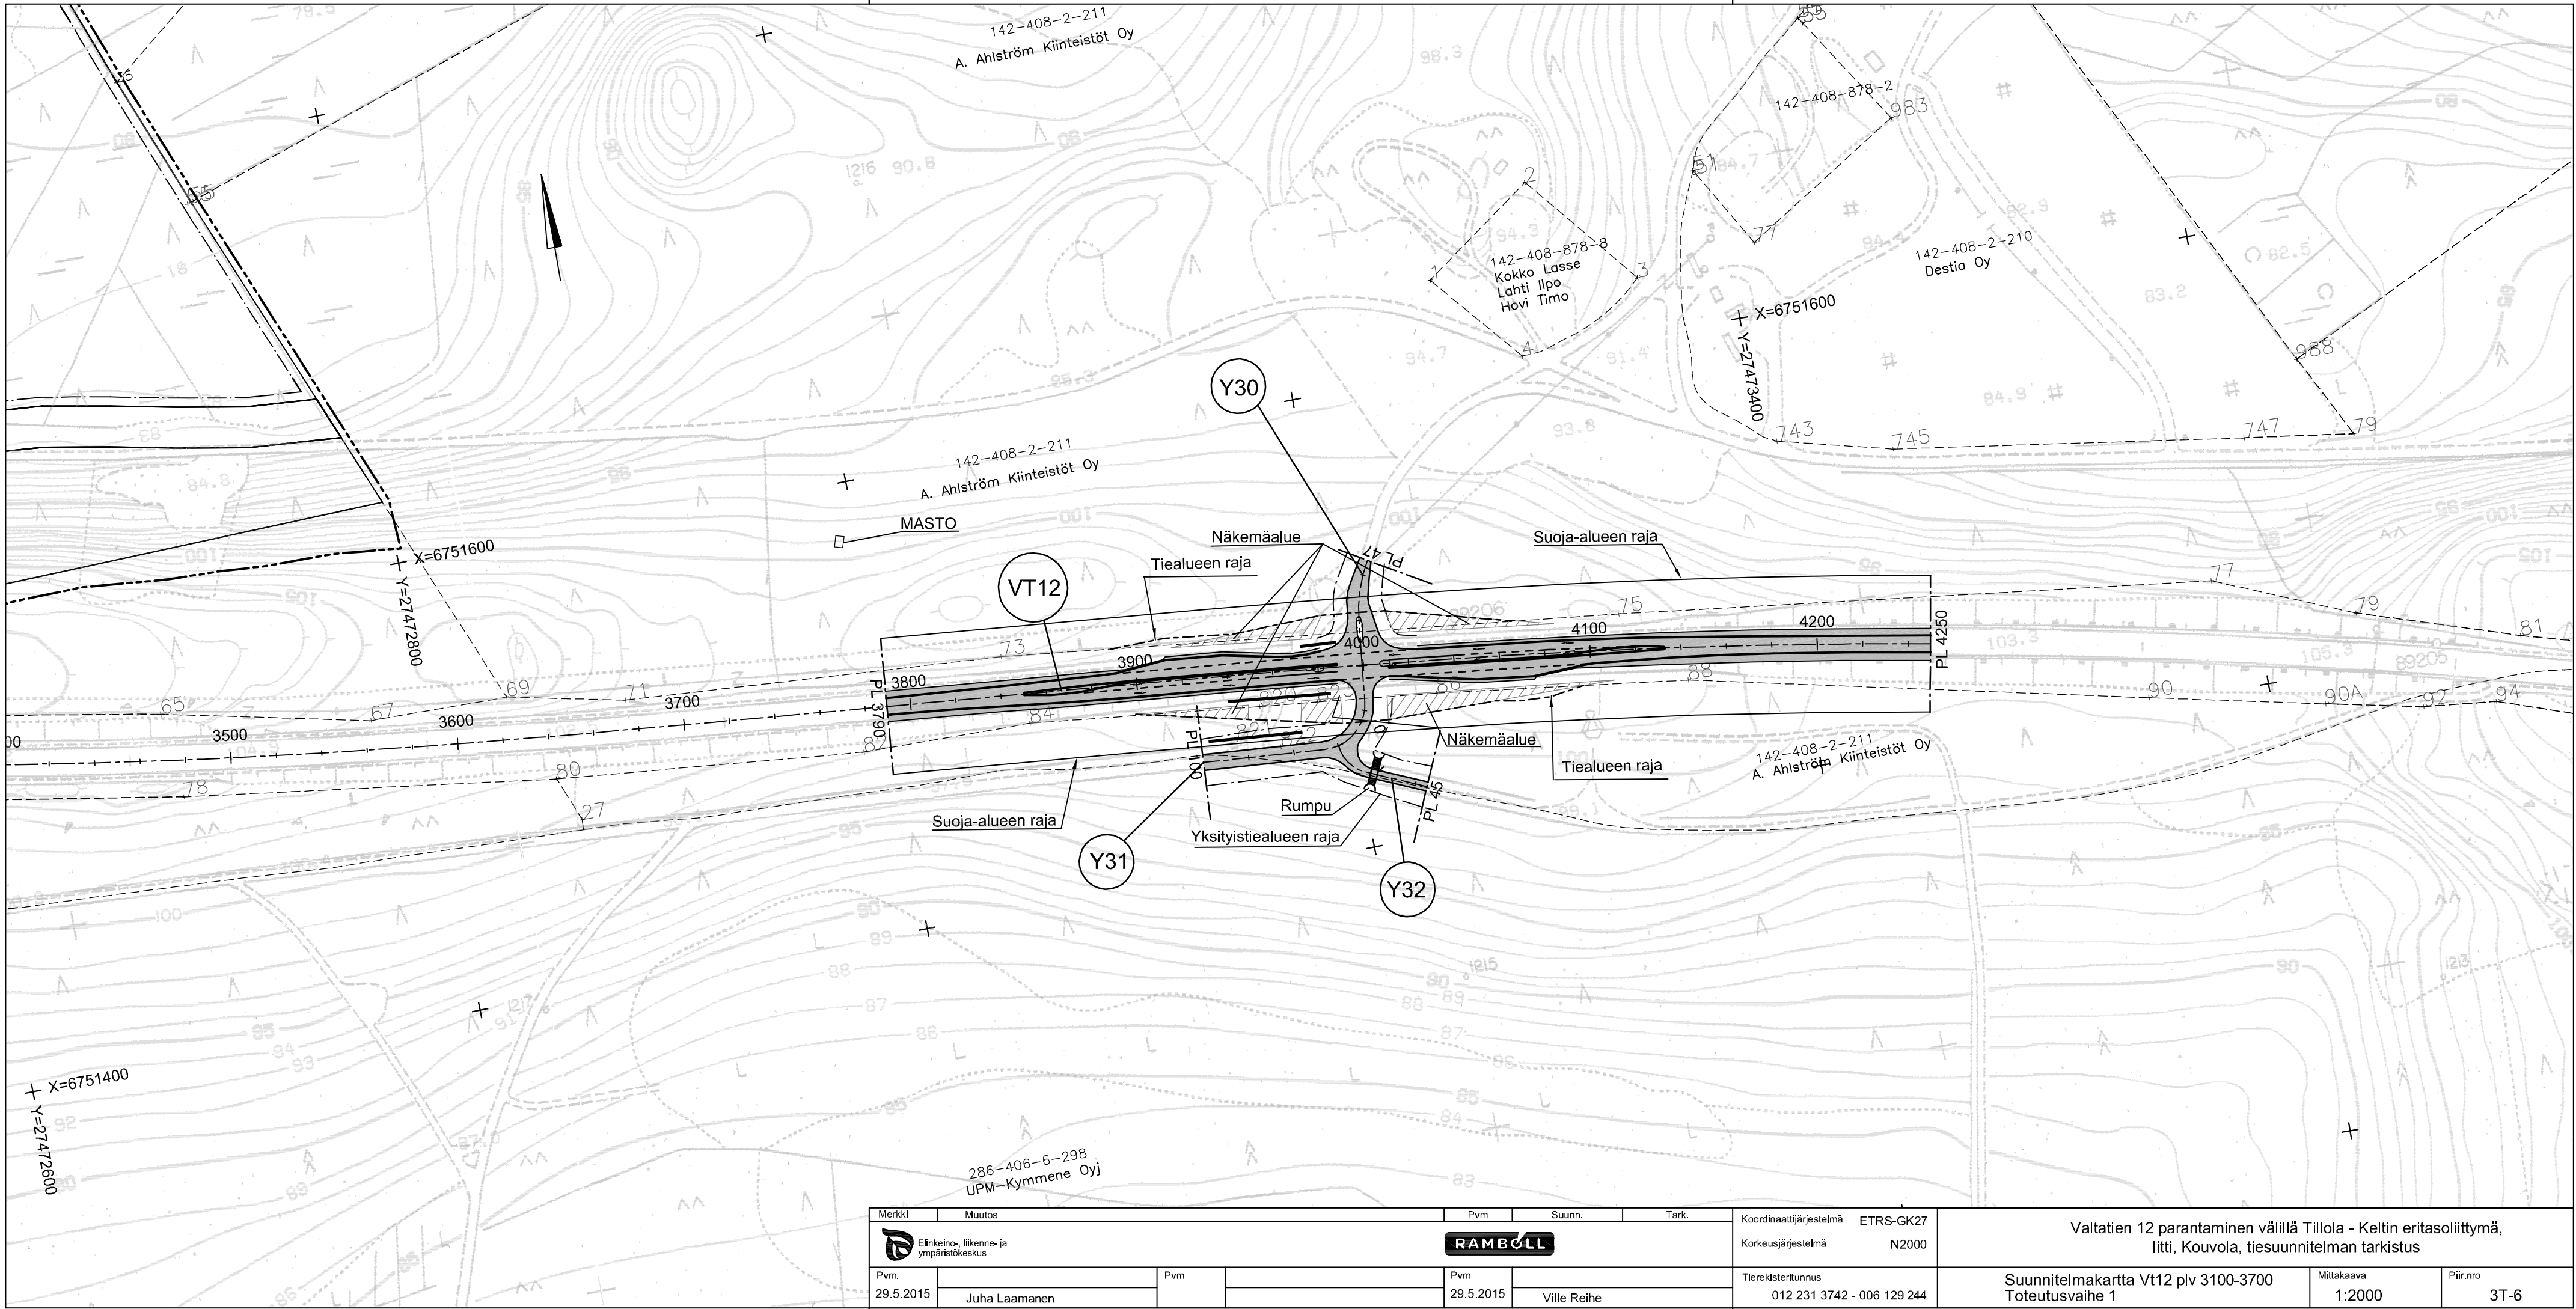

Merkki	Muutos	Pvm	Suunn.	Tark.	Koordinaattijärjestelmä	ETRS-GK27	Valtatie 12 parantaminen välillä Tillola - Keltin eritasoliittymä, liitti, Kouvola, tiesuunnitelman tarkistus		
					Korkeusjärjestelmä	N2000			
Pvm.		Pvm			Tierekisteritunnus		Suunnitelmapaketti Vt12 plv 3100-3700 Toteutusvaihe 1		
29.5.2015	Juha Laamanen		29.5.2015	Ville Reihe	012 231 3742 - 006 129 244				
							Mittakaava	1:2000	Piir.no
									3T-6