


T:\ie2012\0731_V19 Oritupa\luokset\3T Suunnitelmakartat\SUUNNITELMAKARTAT.DWG

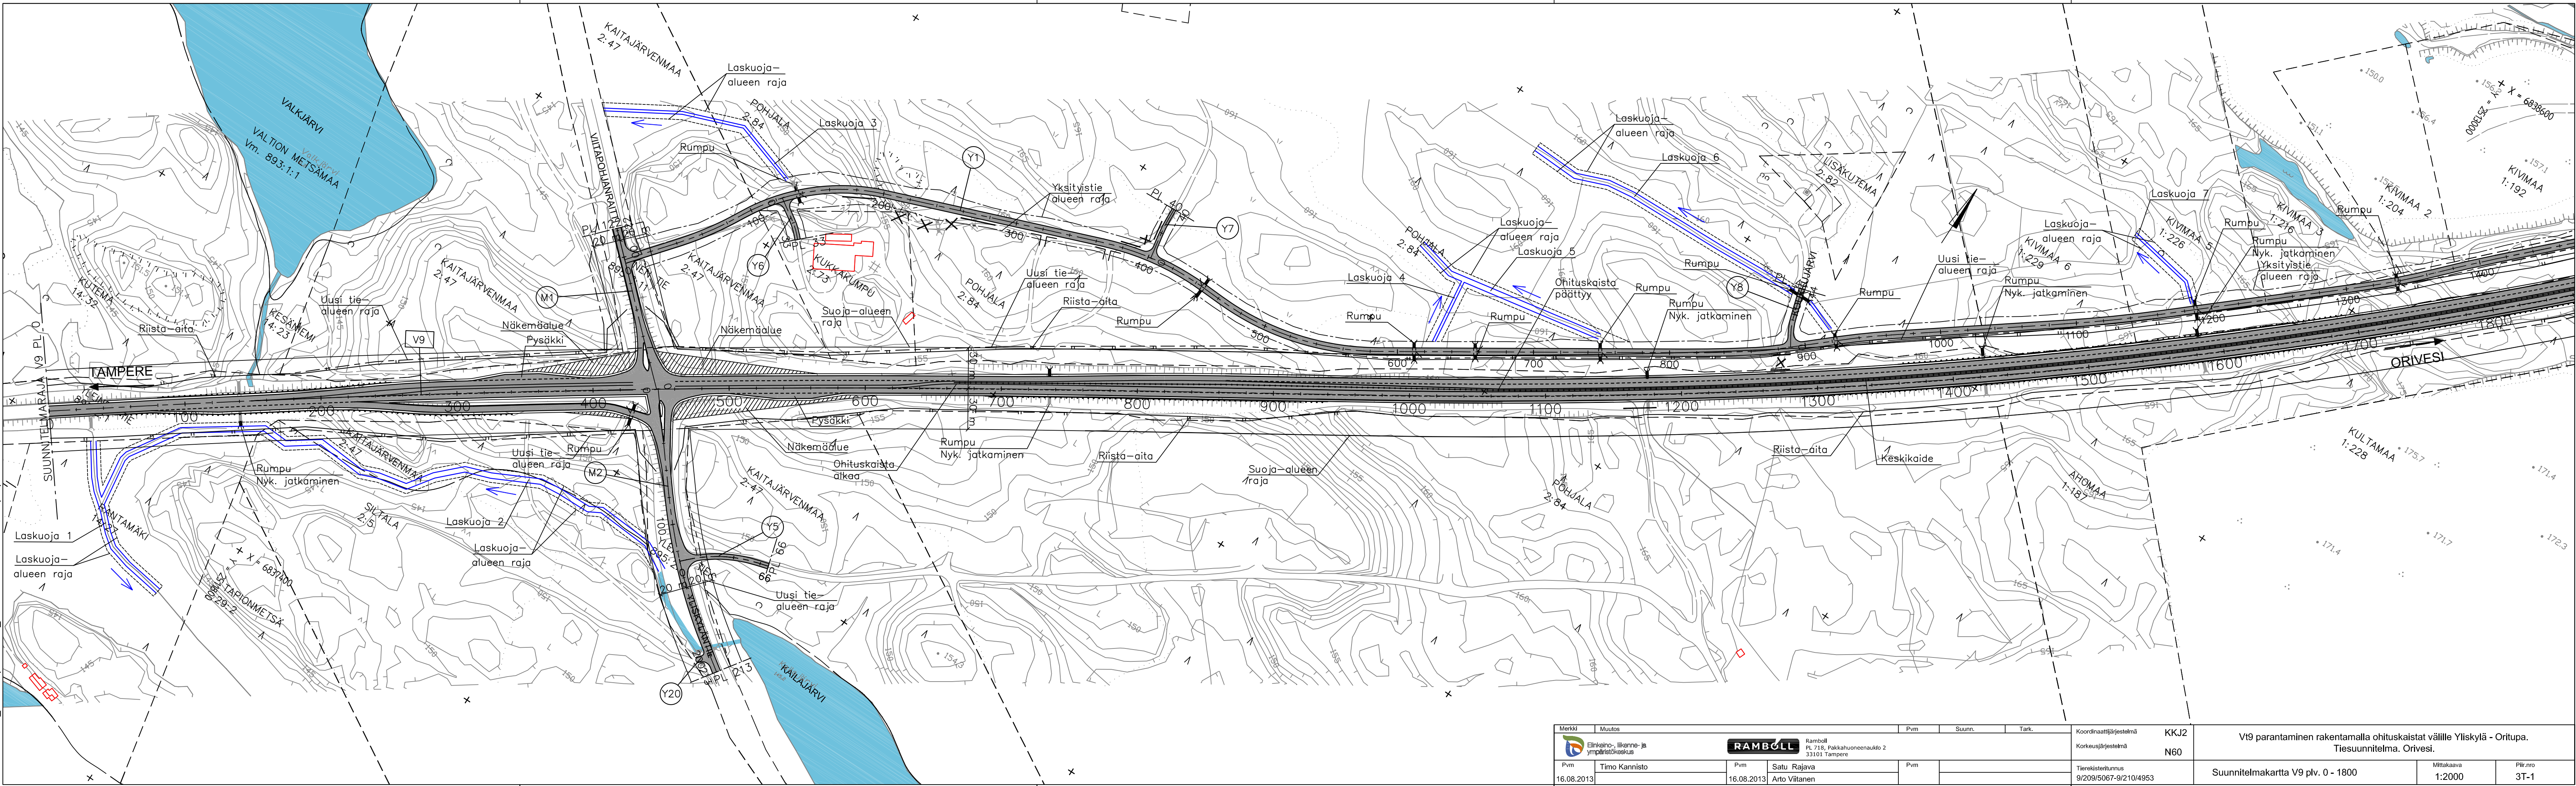

Merkki	Muutos	Pvm	Suunn.	Tark.	Koordinaattijärjestelmä	KKJ2	V19 parantaminen rakentamalla ohituskaistat väille Yliskylä - Oritupa. Tiesuunnitelma. Orivesi.
		Ramboll PL 718, Pakkahuoneenaukko 2 33101 Tampere			Korkeusjärjestelmä	N60	
Pvm	Timo Kannisto	Pvm	Satu Rajava	Pvm	Tieteristennus	9/209/5067-9/210/4953	Suunnitelmapartta V9 plv. 0 - 1800
	16.08.2013		16.08.2013	Arto Viitanen			Mittakaava 1:2000
							Piir.no 3T-1