


T:\vie210210731_V19 Oritupa tulokset\TIOsa B. Tiesuunnitelman pääpiirustukset\Suunnitelma kartat\Suunnitelma kartat.DWG

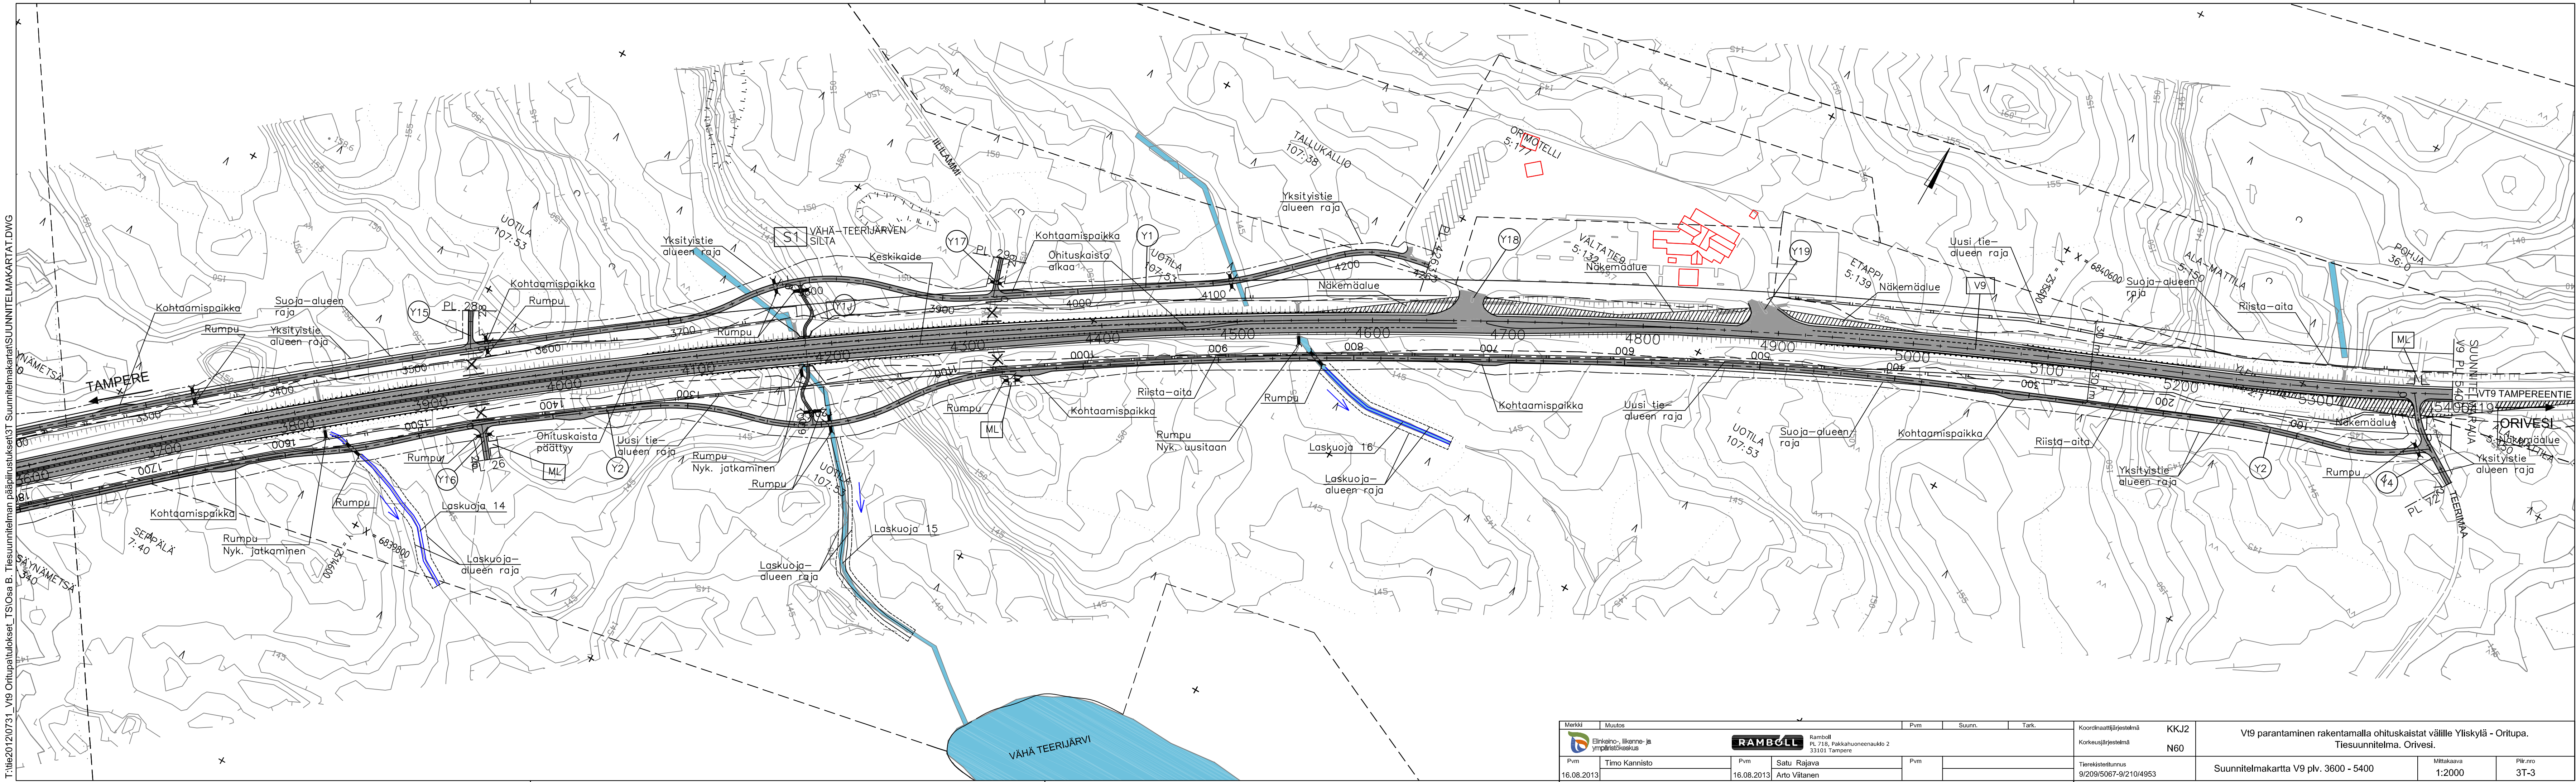

Merkit		Muutos		Pvm	Suunn.	Tark.	Koordinaattijärjestelmä	KKJ2	Vt9 parantaminen rakentamalla ohituskaistat välille Yliskylä - Oritupa.			
				Ramboll PL 718, Pakkahuoneenaukko 2 33101 Tampere			Korkeusjärjestelmä	N60	Tiesuunnitelma, Orivesi.			
Pvm	Timo Kannisto		Pvm	Satu Rajava		Pvm	Tierekisteritunnus		Suunnitelmakartta V9 plv. 3600 - 5400		Mittakaava	Piir.nro
16.08.2013			16.08.2013	Arto Viitanen			9/209/5067-9/210/4953				1:2000	3T-3