


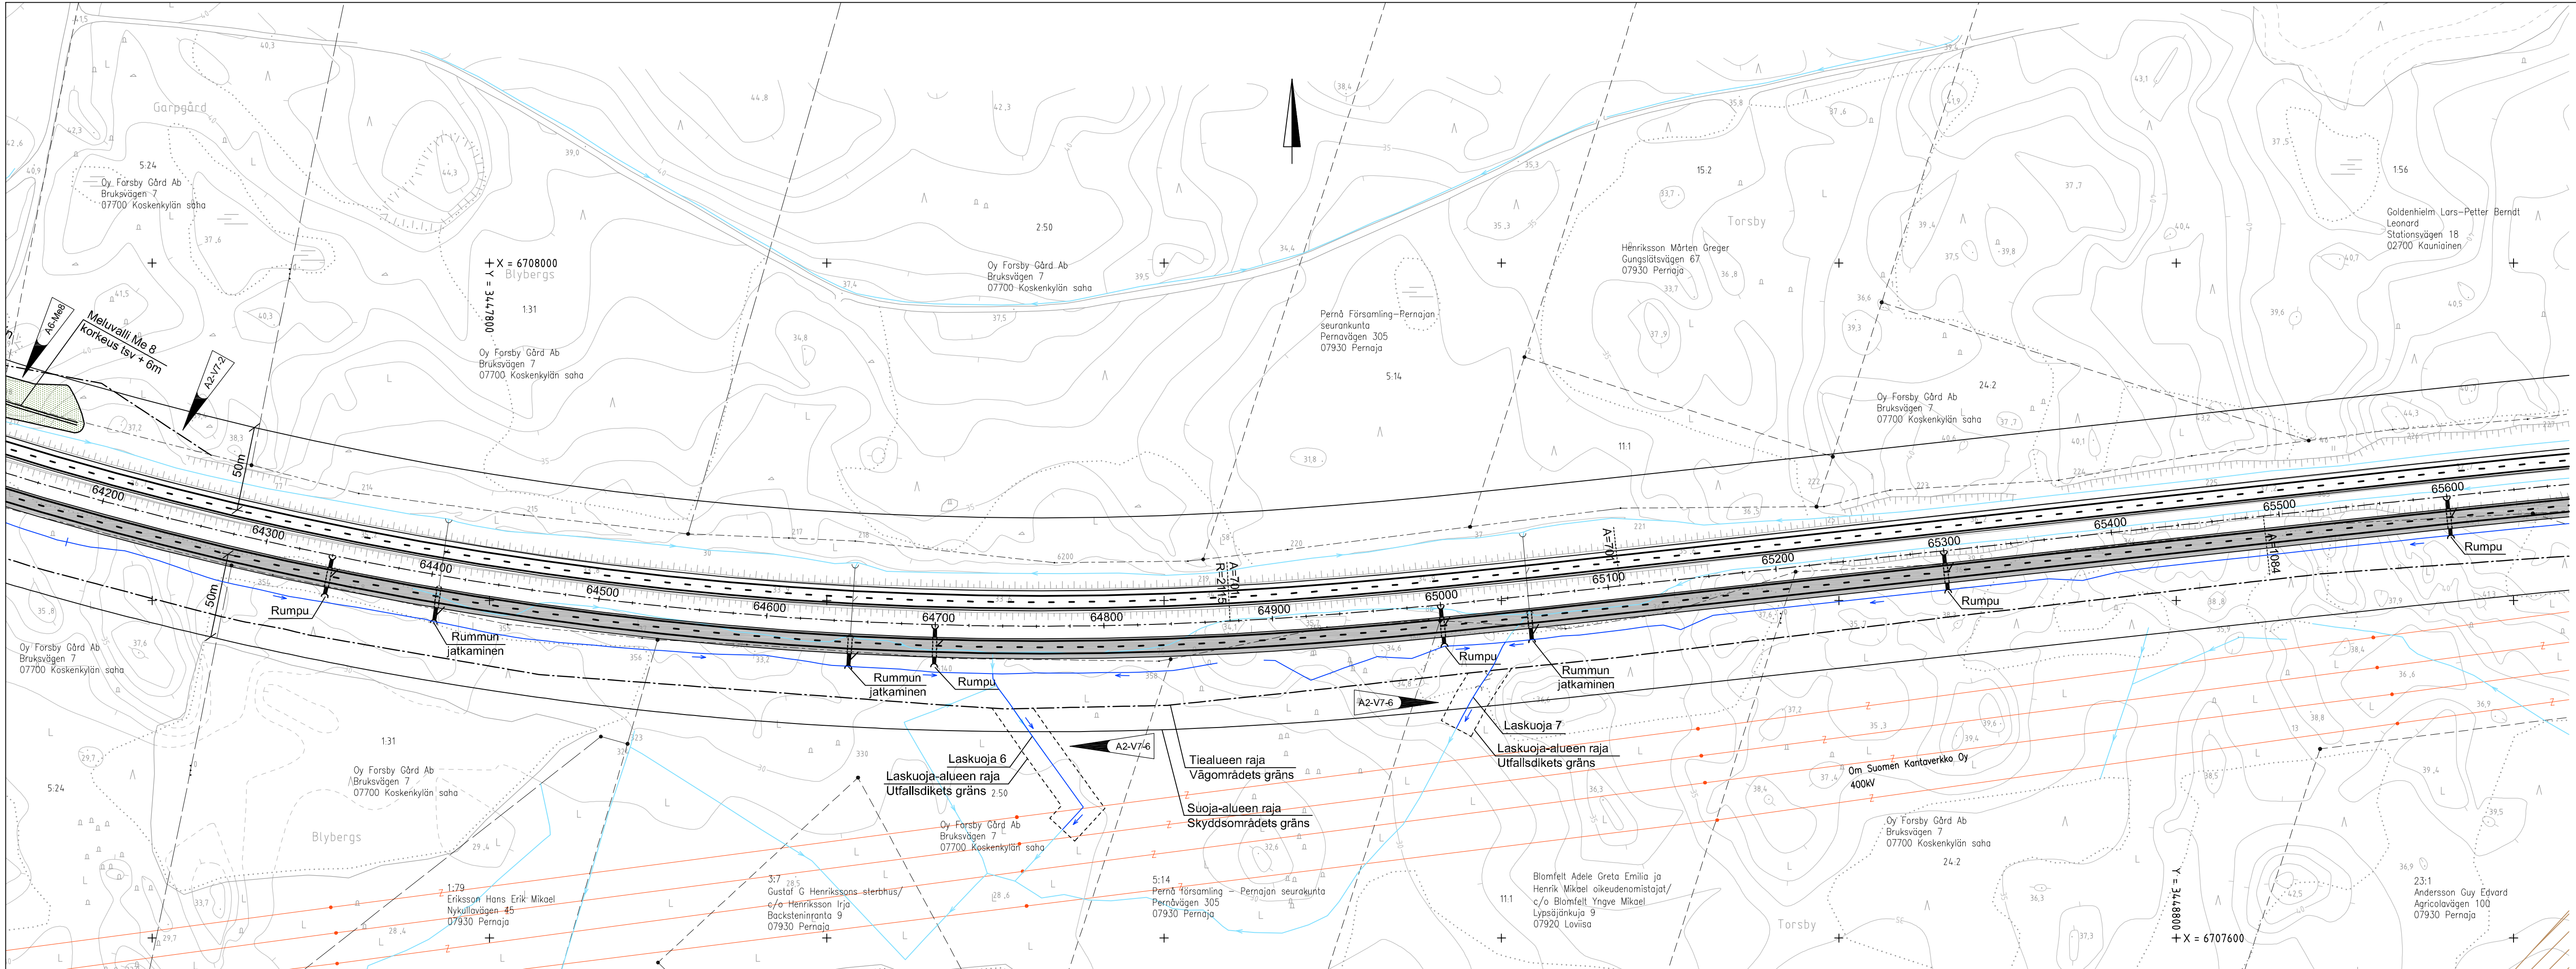

A2-V7-2	Lisätty tiealueen raja. Vägområdets gräns har tillsatts.	18.6.2009	Emil Matintupa	Martti Lehtinen
A2-V7-6	Lisätty laskuoja-alueen raja. Utfallsdikets gräns har tillsatts.	18.6.2009	Juhani Sireeni	Martti Lehtinen
A6-Me8	Meluntorjuntaa tehostettu. Bullerskyddet har effektiviserats.	18.6.2009	Olli-Matti Luhtinen	Martti Lehtinen
Merkki/Bef.	Muutos/Ändring	Pvm/Dat.	Suunn./Proj.	Tark./Gansk.

Valtatie 7 (E18) parantaminen moottoritieksi välillä Koskenkylä - Loviisa
Tiesuunnitelman tarkistaminen
Förbättring av riksväg 7 (E18) till motorväg på sträckan Forsby - Lovisa
Revidering av vägplan

Suunnitelmakartta plv. 64200-65600
Plankarta

RAMBOLL SITO		TIEHALLINTO VÄGFÖRVALTNINGEN	
Pvm/Datum	Martti Lehtinen	Pvm/Datum	Juha Laamanen
18.6.2009	Seppo Massinen	18.6.2009	
Tieregisteriluvun Vägrekisterinum	Koordinaattijärjestelmä Kordinatsystem Korkeusjärjestelmä Höjdsystem	KKJ N60	Mittakaava/Skala 1:2000
			Piir.no/Ritn.nr T2-5