


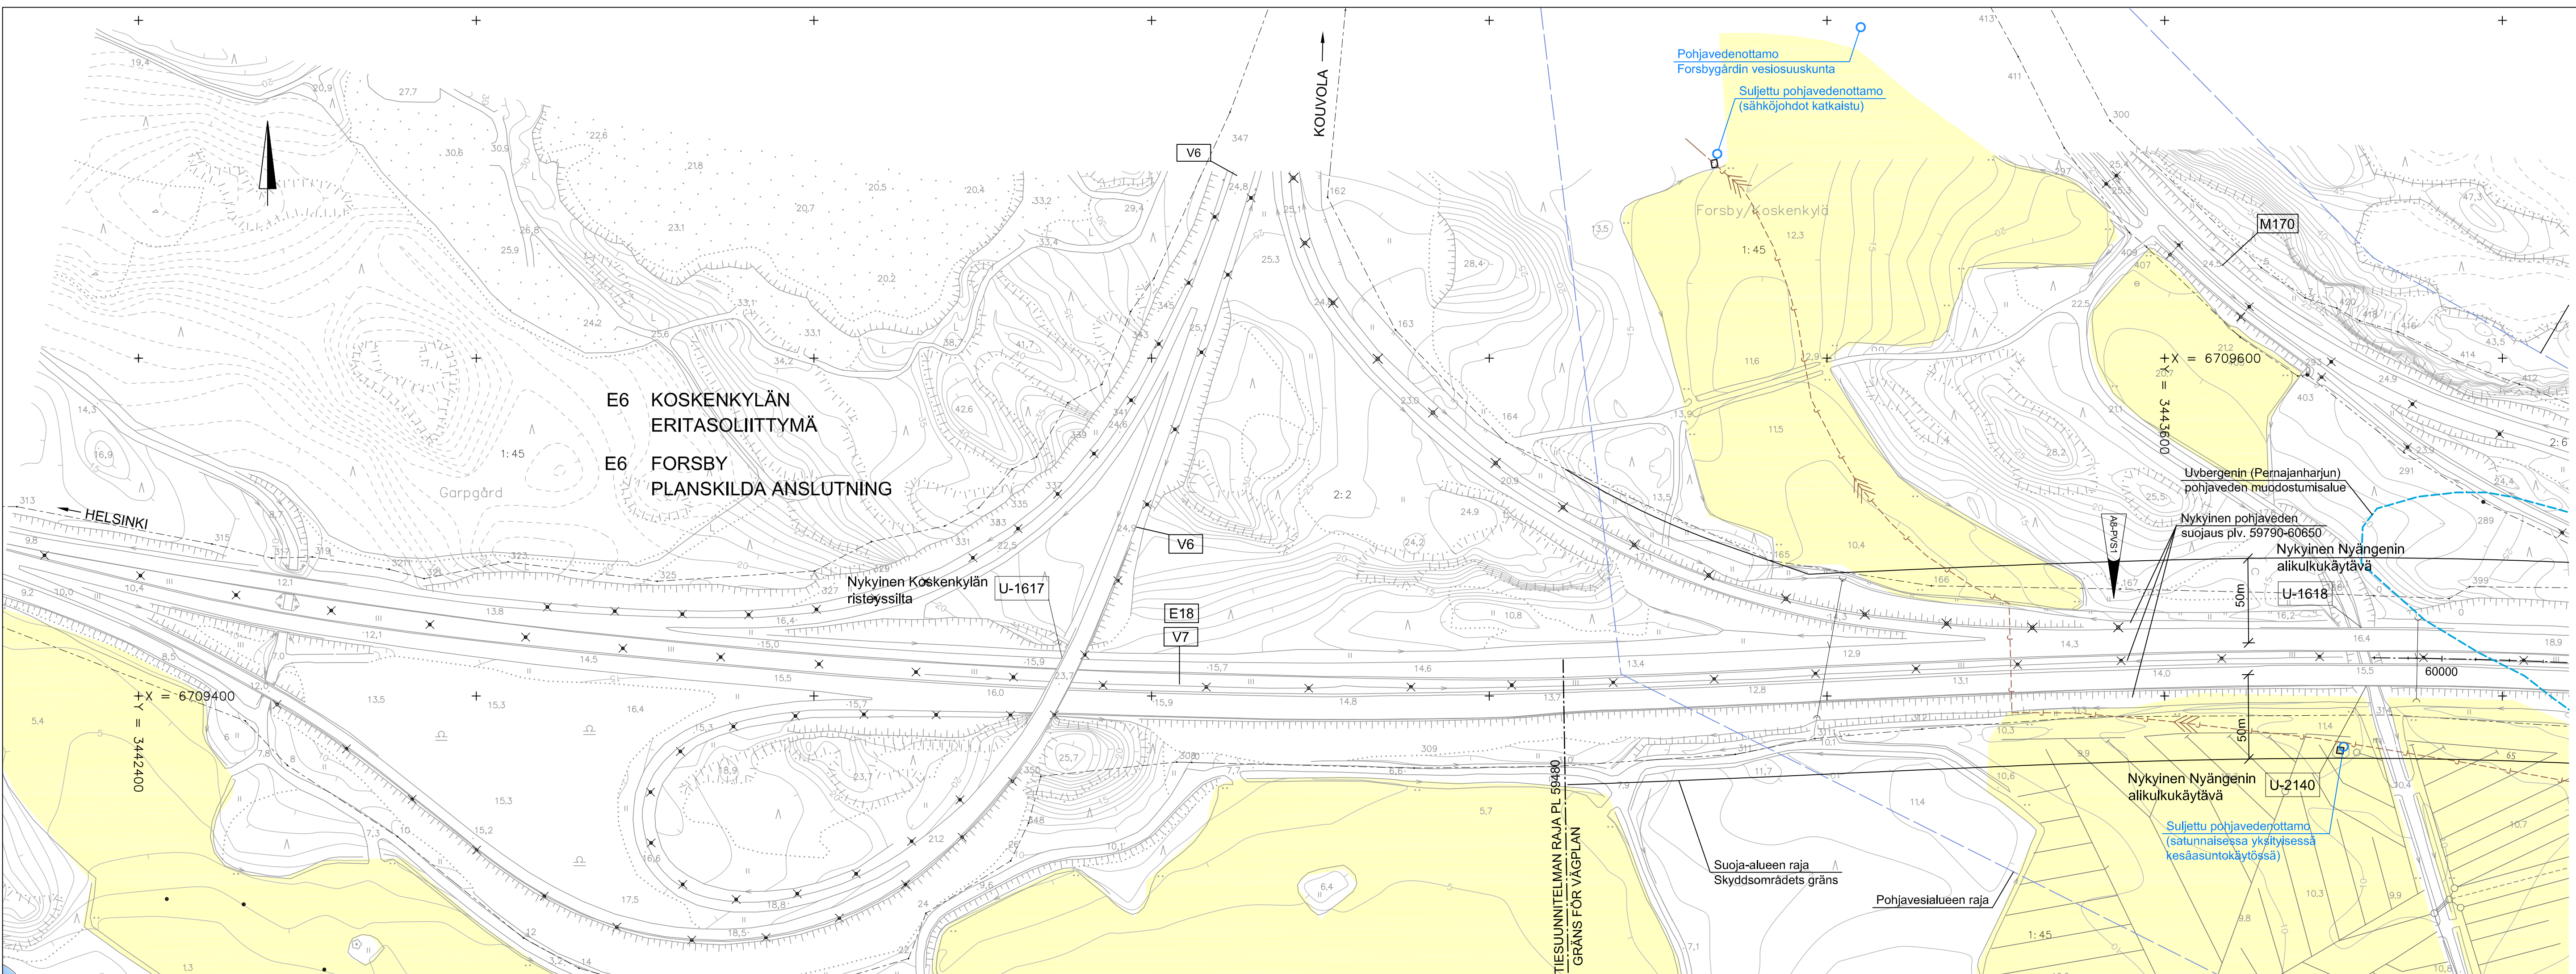

A8-PVS1	Pohjavedensuojaustarve tarkistettu. Behov av grundvattenskydd har justerats.	18.6.2009	Reijo Pitkäranta	Martti Lehtinen
Merkki/Bef.	Muutos/Ändring	Pvm/Dat.	Suunn./Proj.	Tark./Gransk.
Valtatie 7 (E18) parantaminen moottoritieksi välillä Koskenkylä - Loviisa Tiesuunnitelman tarkistaminen Förbättring av riksväg 7 (E18) till motorväg på sträckan Forsby - Lovisa Revidering av vägplan				
Tieympäristökartta plv. 59480-60000 Miljöplankarta sekt. "				
RAMBOLL SITO		TIEHALLINTO VÄGFÖRVALTNINGEN		
Pvm/Datum 18.6.2009	Pia Rönnholm Eevaliisa Hörö	Pvm/Datum 18.6.2009	Juha Laamanen	
Tieregisteritunnus Vägregeringsignum	Koordinaattijärjestelmä Kordinatsystem Korkeusjärjestelmä Höjdsystem	KKJ N60	Mittakaava/Skala 1:2000	Piir.nro/Ritn.nr T6-1