



Ohje erikoiskuljetusten yhteydessä tehtäviin portaalitöihin,

1 Menettelyohje erikoiskuljetusten yhteydessä tapahtuviin portaalitöihin

Mikäli erikoiskuljetuksen suorittamiseksi on välttämätöntä osittain tai kokonaan purkaa portaali, on luvansaajan saatava tähän tienpitäjän lupa. Ortta ei milloinkaan saa nostaa vain toisesta päästä, vaan se on irrotettava kokonaan ja nostettava paikaltaan kohtisuoraan ylöspäin. Ortta ei saa laskea maahan siten, että siinä olevat liikennemerkkit tai niiden kiinnikkeet osuvat maahan, vaan on käytettävä tähän soveltuvia telineitä. Mikäli portaalialue ei saada työn päätteeksi asianmukaisesti kiinnitettynyttä tai työn yhteydessä huomataan portaalissa vaurio, tulee välittömästi ottaa yhteyttä Tieliikennekeskukseen, joka antaa ohjeet jatkotoimenpiteisiin.

Erikoiskuljetuksen yhteydessä tehtävässä portaalitöissä on noudatettava Liikenneviraston ohjetta "Liikenne tietyömaalla, Pätevyysvaatimukset ja työturvallisuuden perusteet 14.1.2011". Liikennejärjestelyt on toteutettava liitteenä olevien viitekuvien mukaisesti. Mikäli kuljetus EKL-ohjaajineen on portaalitöiden aikana työkohteessa, ei erillisiä liikennejärjestelyitä tarvita. Tällöin EKL-ohjaajat pysäyttävät liikenteen orren irrotuksen ja kiinnityksen ajaksi. Liikennettä ei saa päästää irrotetun orren alle.

Lisätietoja asiasta antaa Tomi Alho, puh. 0400 134 638.

2 Allekirjoitukset

Lupapääällikkö

Aleksi Haapavaara

Lupa-asiantuntija

Tomi Alho

15.11.2011

3847/2011/PIR/1

TIEDOKSI

Pir-ELY, L-vastuualueen johtoryhmä
Matti Höyssä
Arkisto

15.11.2011


3847/2011/PIR/1

Liikennejärjestelyt

1a

16.11.11

Portaalin nosto erikoiskuljetusten reitillä, yksiajoratainen tie, vasen kaista

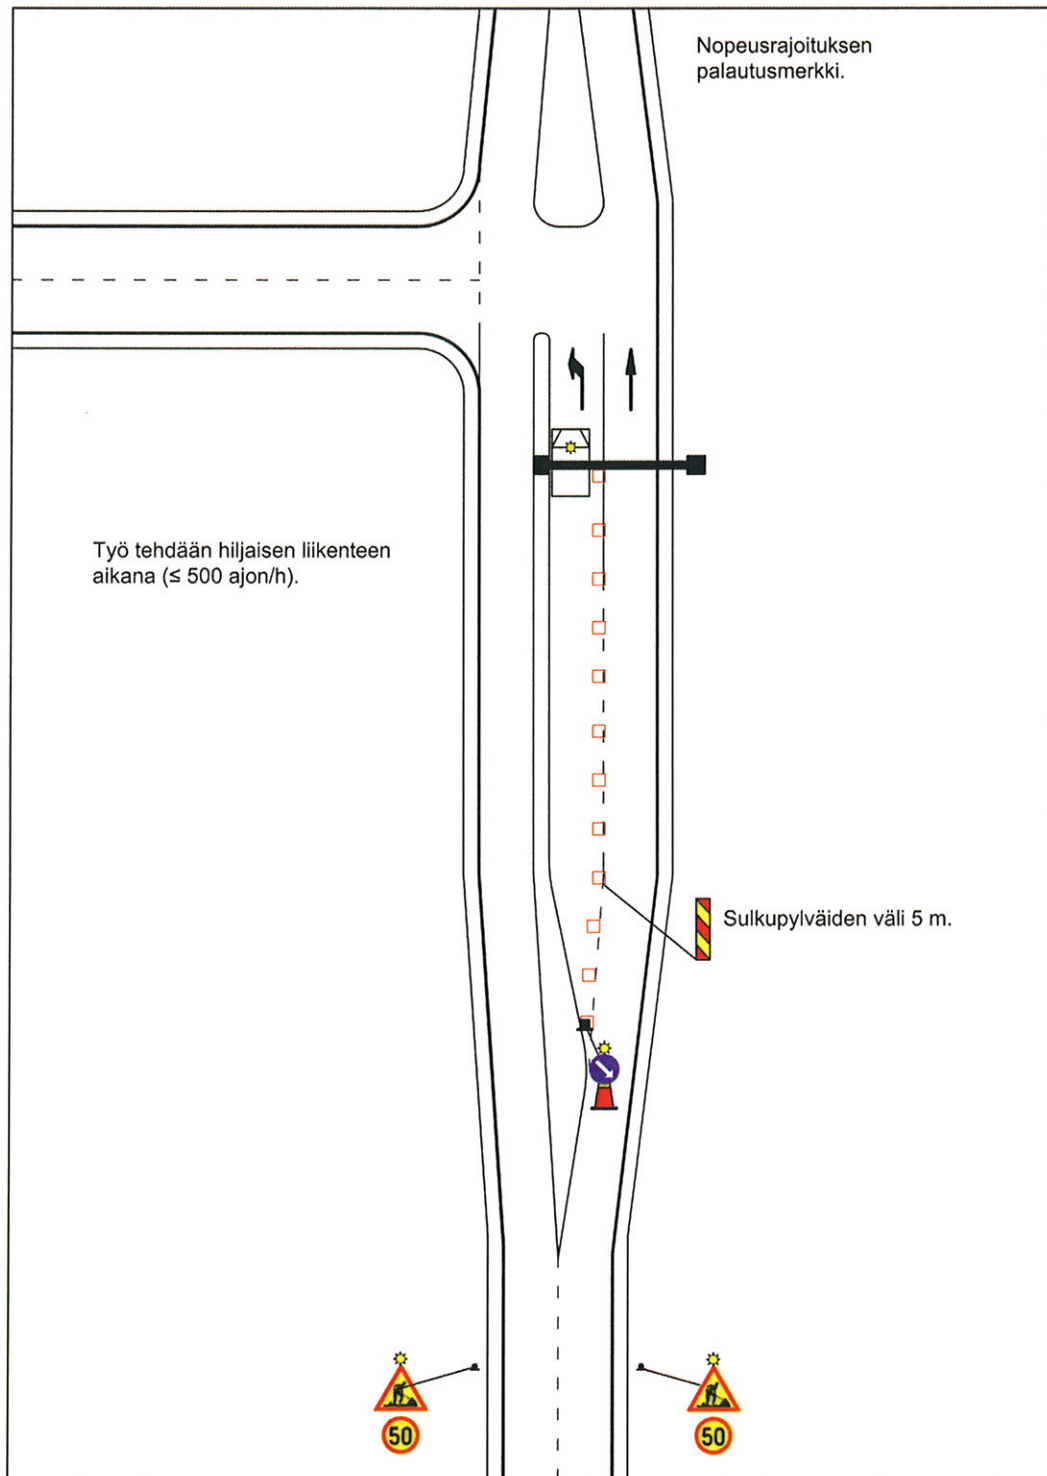

15.11.2011


3847/2011/PIR/1

Liikennejärjestelyt

1b

16.11.11

Portaalin nosto erikoiskuljetusten reitillä, yksiajoratainen tie, oikea kaista

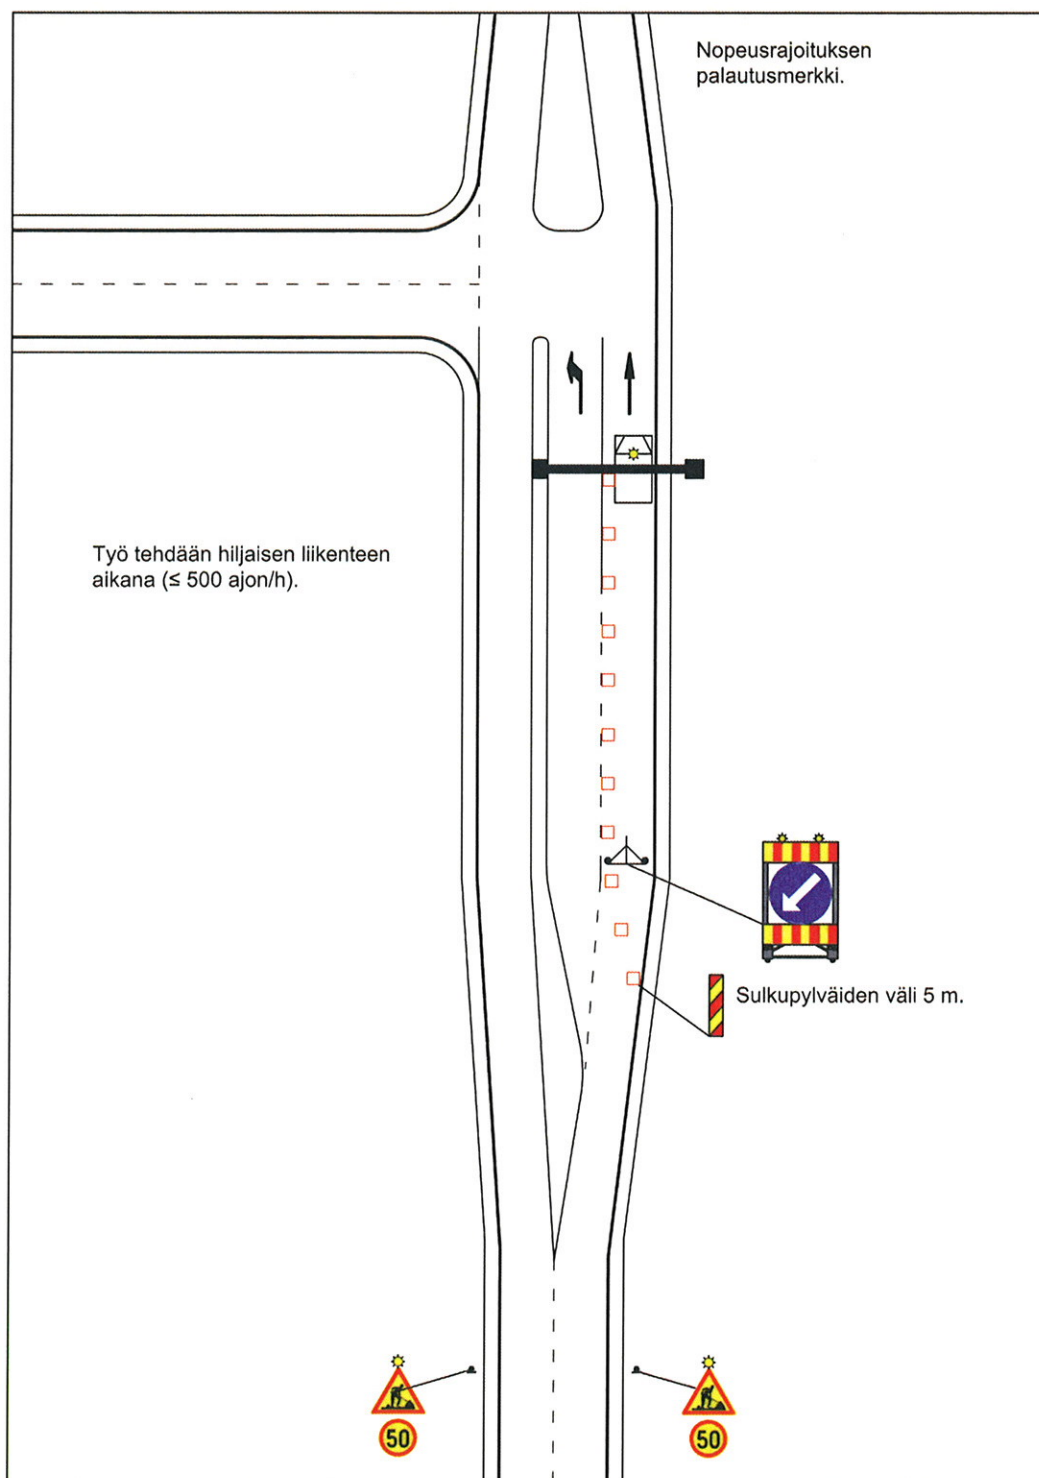


15.11.2011

3847/2011/PIR/1

Liikennejärjestelyt

2a
16.11.11

Portaalin nosto erikoiskuljetusten reitillä, kaksiajoratainen tie, ≤80 km/h, vasen kaista

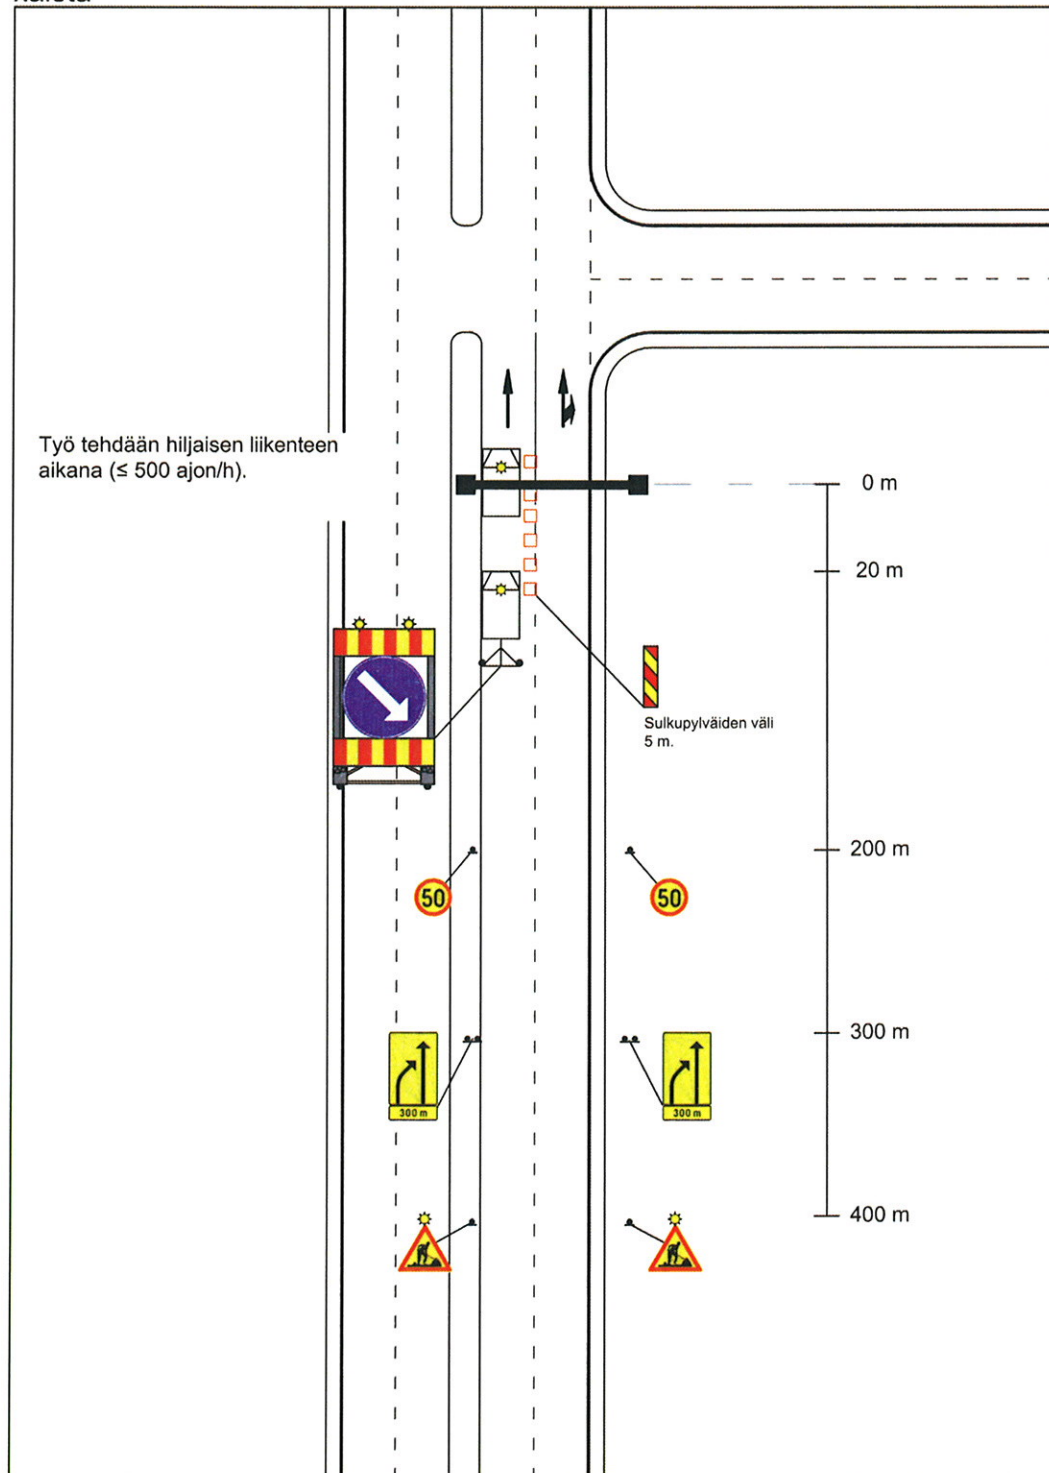

15.11.2011


3847/2011/PIR/1

Liikennejärjestelyt

2b

16.11.11

Portaalin nosto erikoiskuljetusten reitillä, kaksiajoratainen tie, ≤ 80 km/h, oikea kaista

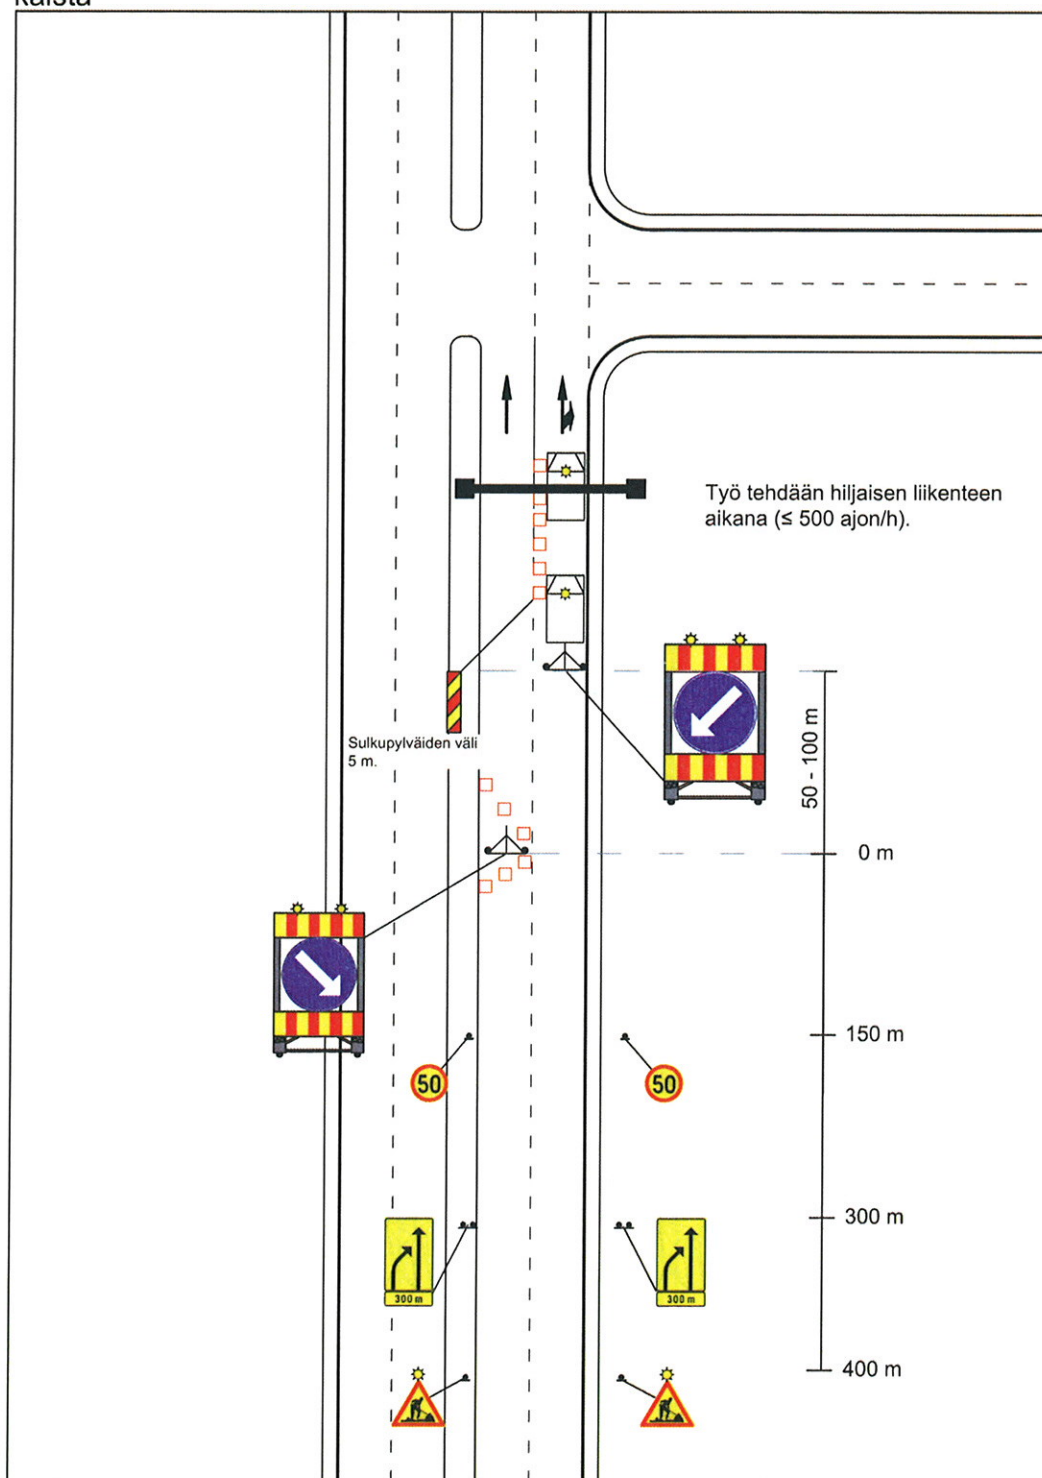

15.11.2011

3847/2011/PIR/1

Liikennejärjestelyt

3a
16.11.11Portaalin nosto erikoiskuljetusten reitillä, kaksiajoratainen tie, ≥ 100 km/h