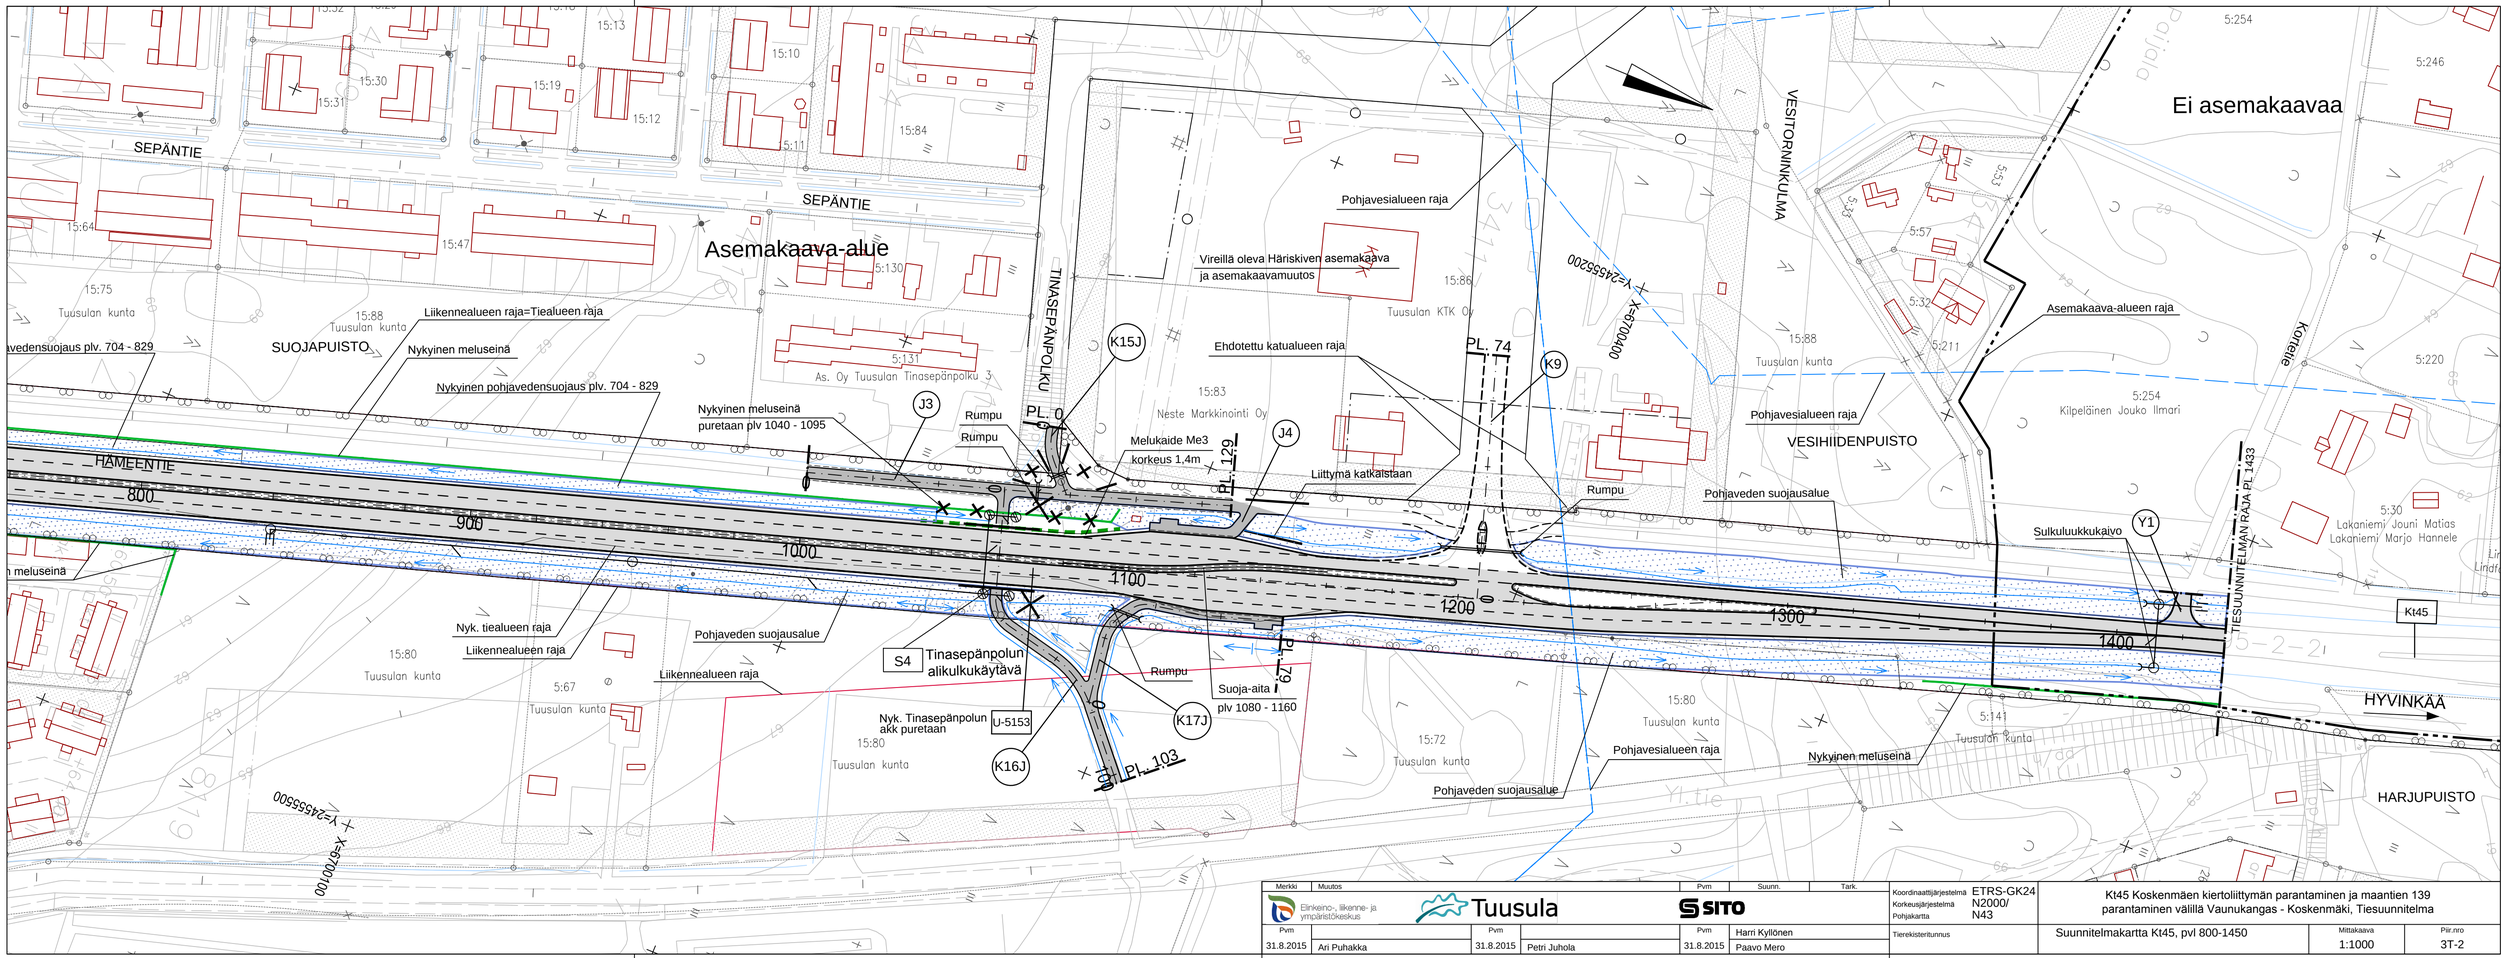

Merkki	Muutos	Pvm	Suunn.	Tark.

Elinkeino-, liikenne- ja ympäristökeskus

Tuusula

SITO

		Pvm		Pvm		Pvm	
	Ari Puhakka	31.8.2015		Petri Juhola	31.8.2015	Harri Kyllönen Paavo Mero	31.8.2015

Koordinaattijärjestelmä	ETRS-GK24
Korkeusjärjestelmä	N2000/
Pohjakartta	N43
Tierekisteritunnus	

Kt45 Koskenmäen kiertoliittymän parantaminen ja maantien 139 parantaminen välillä Vaunukangas - Koskenmäki, Tiesuunnitelma

Suunnitelmakartta Kt45, pvl 800-1450

Mittakaava	Piir.nro
1:1000	3T-2