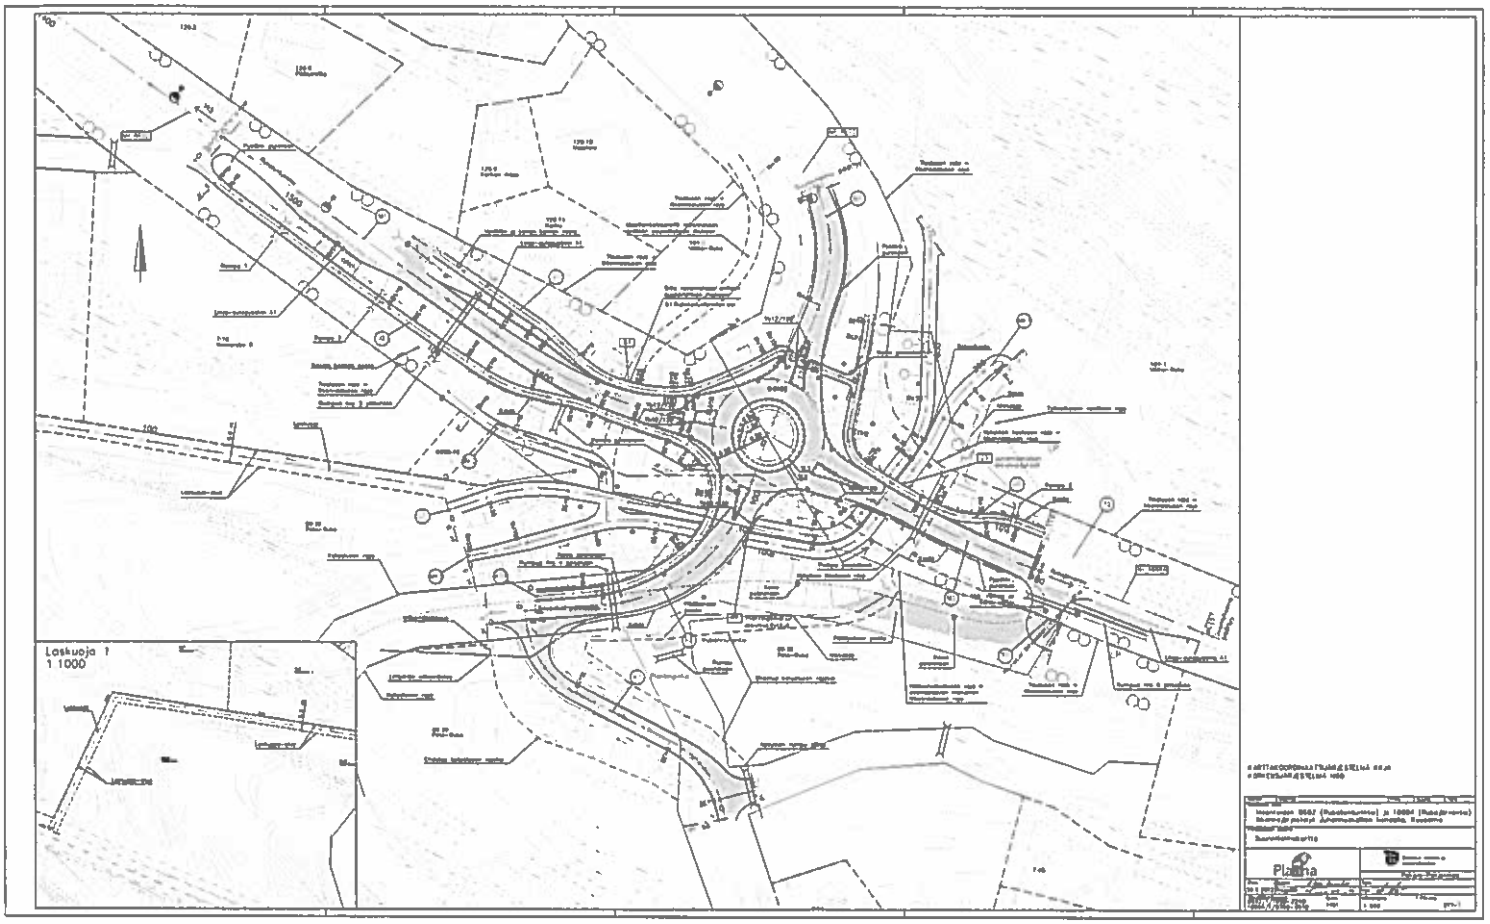
Laskuoja 1
1:1000