


Leikkaus Kiurujoen
Kork/pit = 1/100

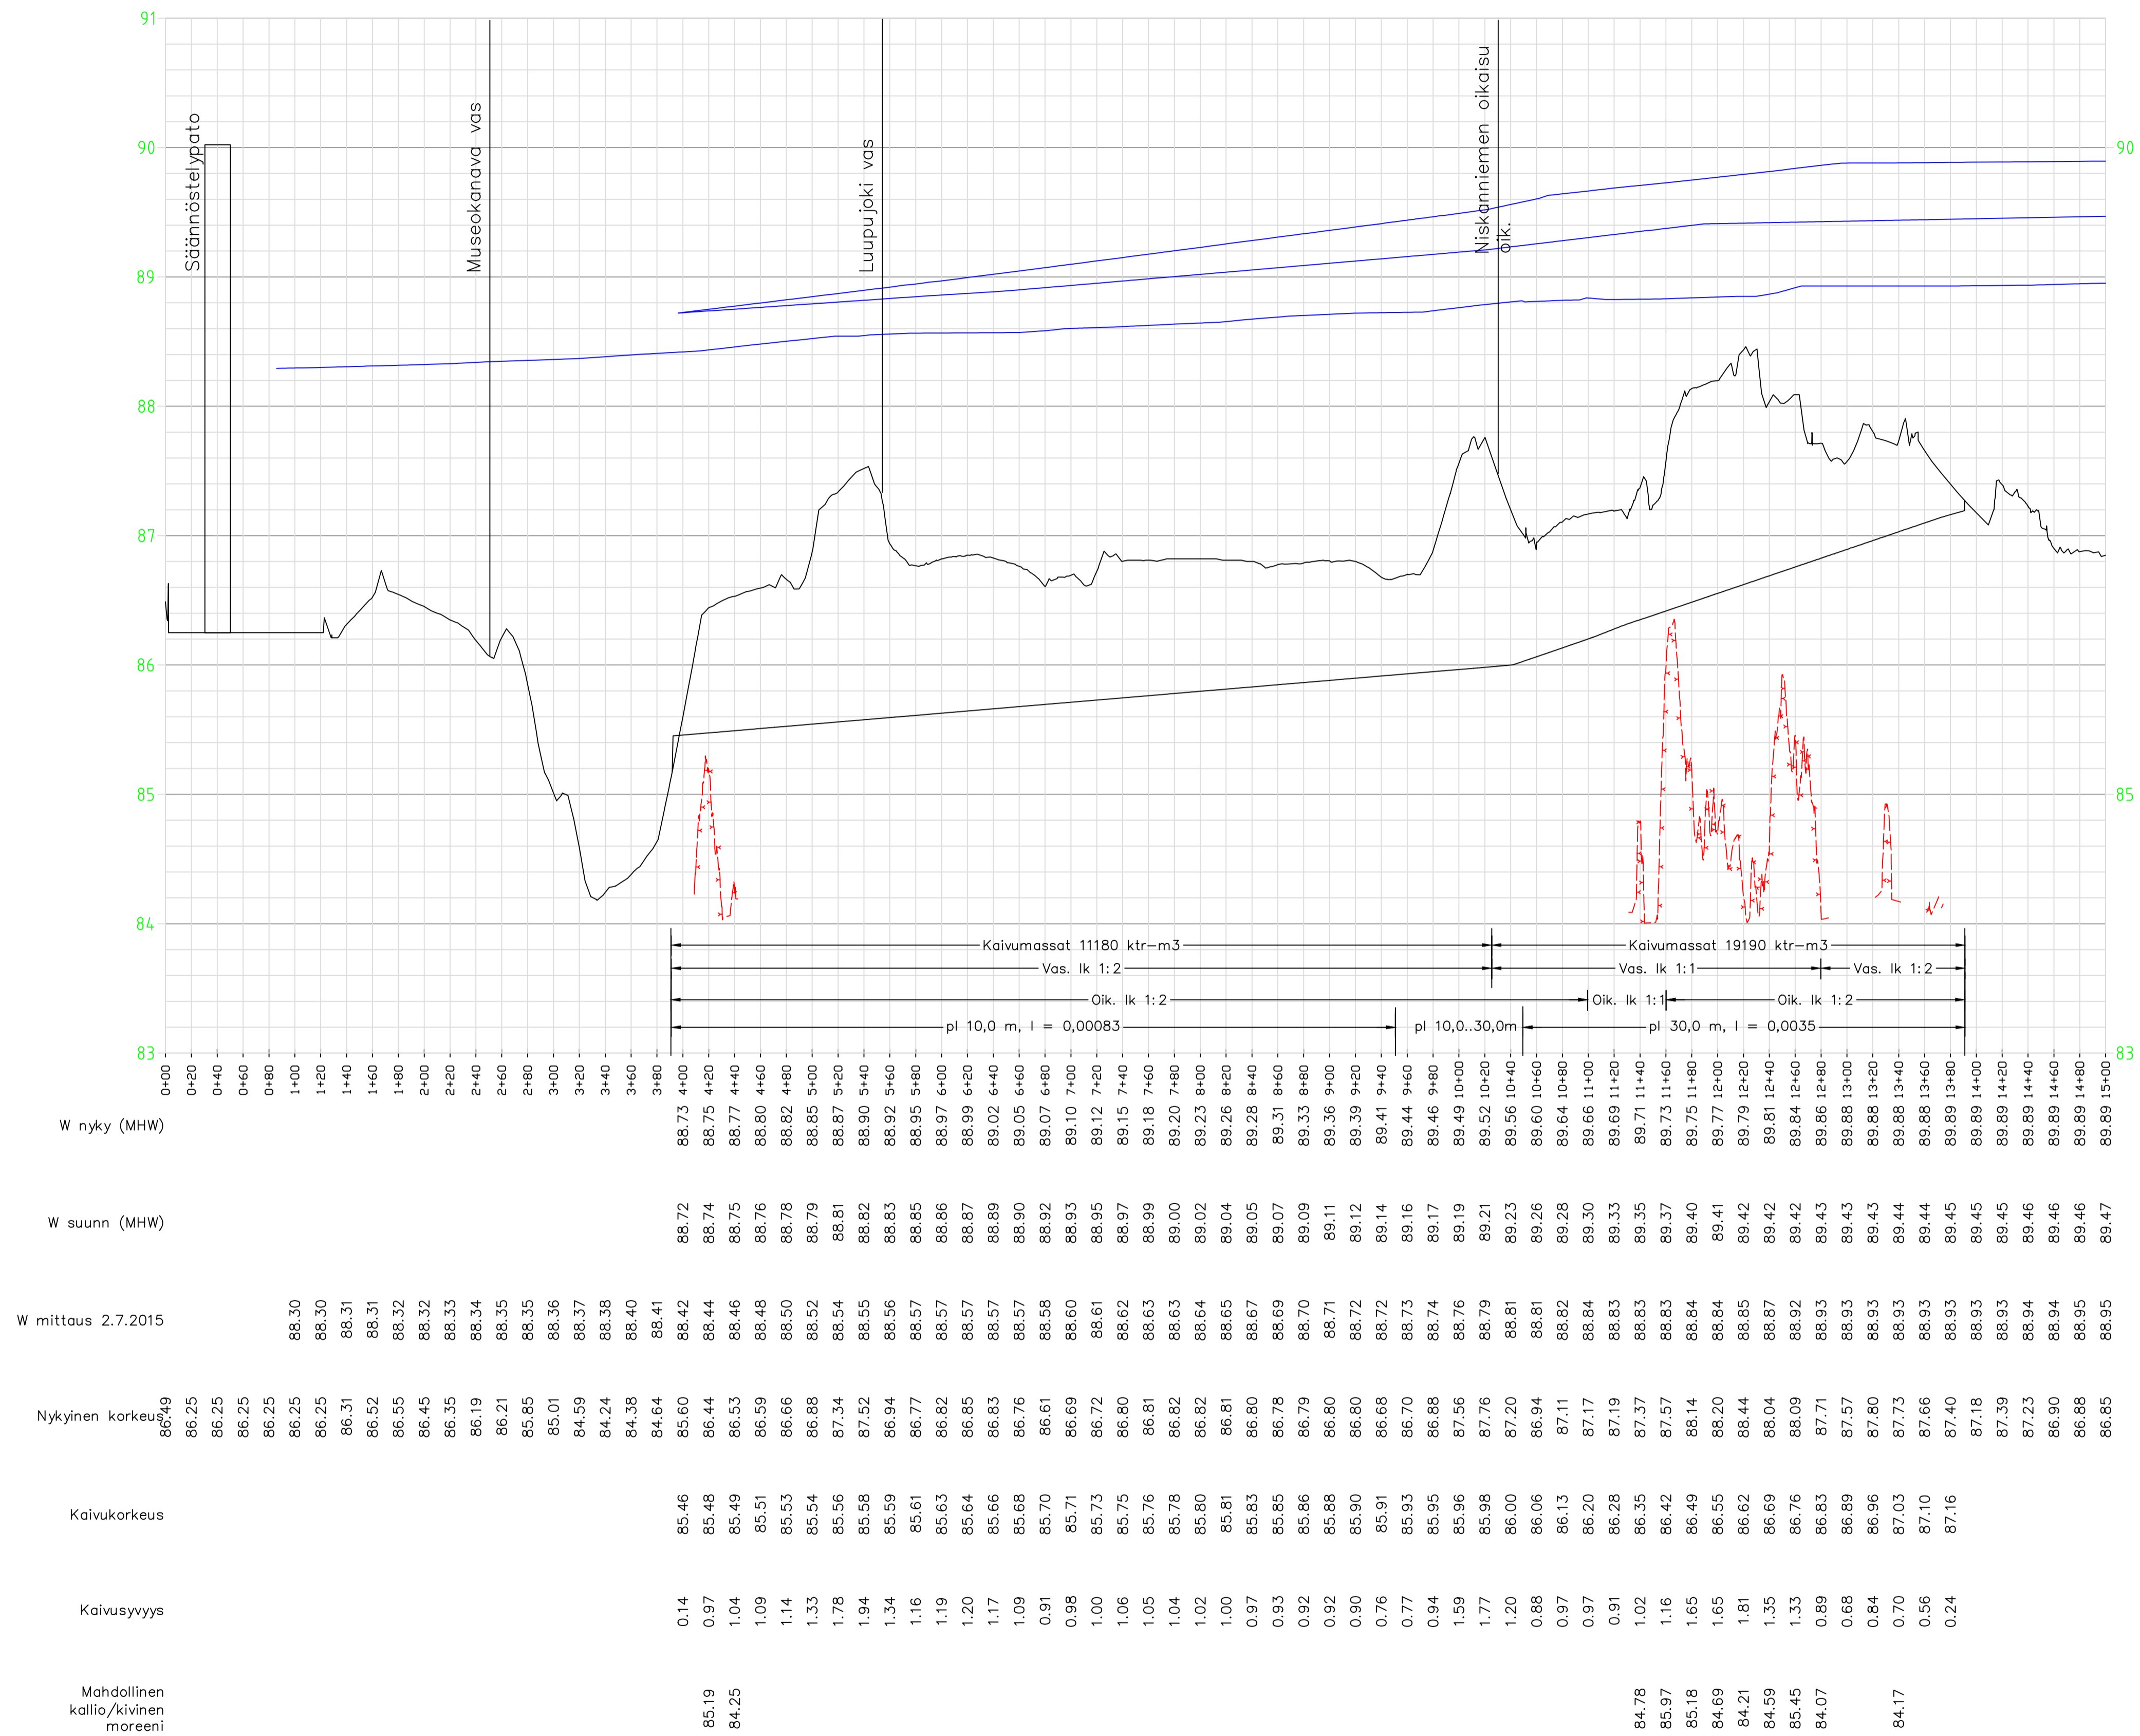

W nyky (MHW)

W suunn (MHW)

W mittaus 2.7.2015

Nykyinen korkeus

Kaivukorkeus

Kaivussyvyys

Mahdollinen kallio/kivinen moreeni

Tehi nimi, kunta Kiurujoen perkausten suunnittelu Kiuruvesi		Piirustuksen sisältö Kiurujoen Pituusleikkaus Neulantammi- Niskanniemen yläosa	Mittakaava / Korki 1:3000 (A1-paperi) N2000
Pohjois-Savon ELY-keskus Kalliomantta 11 70100 Kuopio		Piirustuksen nro 02-02	Muutos
Pvm. 7.11.2015	Suunnittelija Ympäristötekniikan insinööri Jami Aho / DI Jami Aho	Tarkastanut Jami Aho	Tero