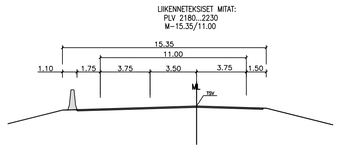

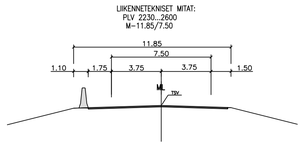

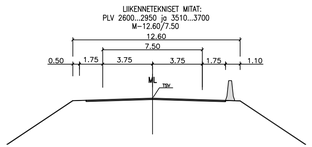

S1 JÄNNEVIRRAN SILTA
leveys = 15.25m
alikulkukorkeus = ≥ 24.5m
vapaa aukko = (50+70+100+120+100+70+50) 560m

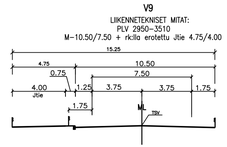

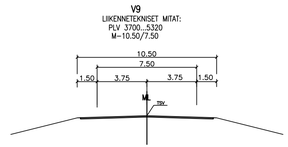

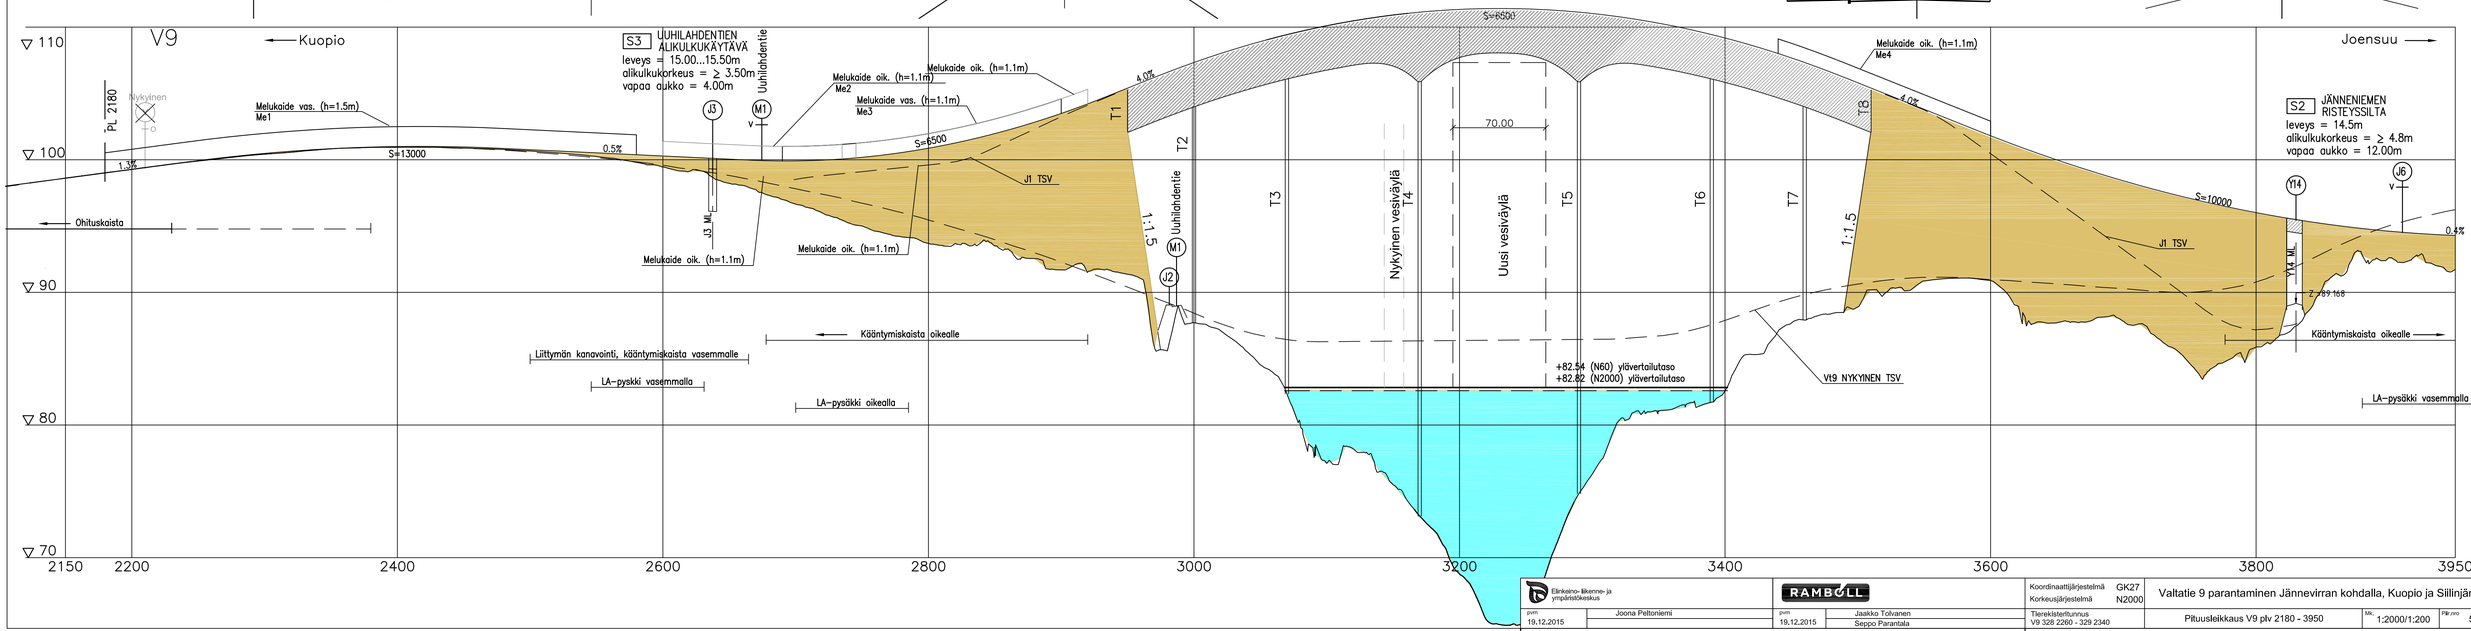

Elinkeino-liikenne- ja ympäristökeskus		RAMBOLL		Koordinaattijärjestelmä GK27 Korkeusjärjestelmä N2000	Valtatie 9 parantaminen Jännevirran kohdalla, Kuopio ja Siilinjärvi, TS
pvm. 19.12.2015	Joona Peltoniemi	pvm. 19.12.2015	Jaakko Tolvanen Seppo Parantala	Tierekisteritunnus V9 326 2260 - 329 2340	Piituusleikkaus V9 plv 2180 - 3950
				Mk. 1:2000/1:200	Pltr.nro 5T-1