


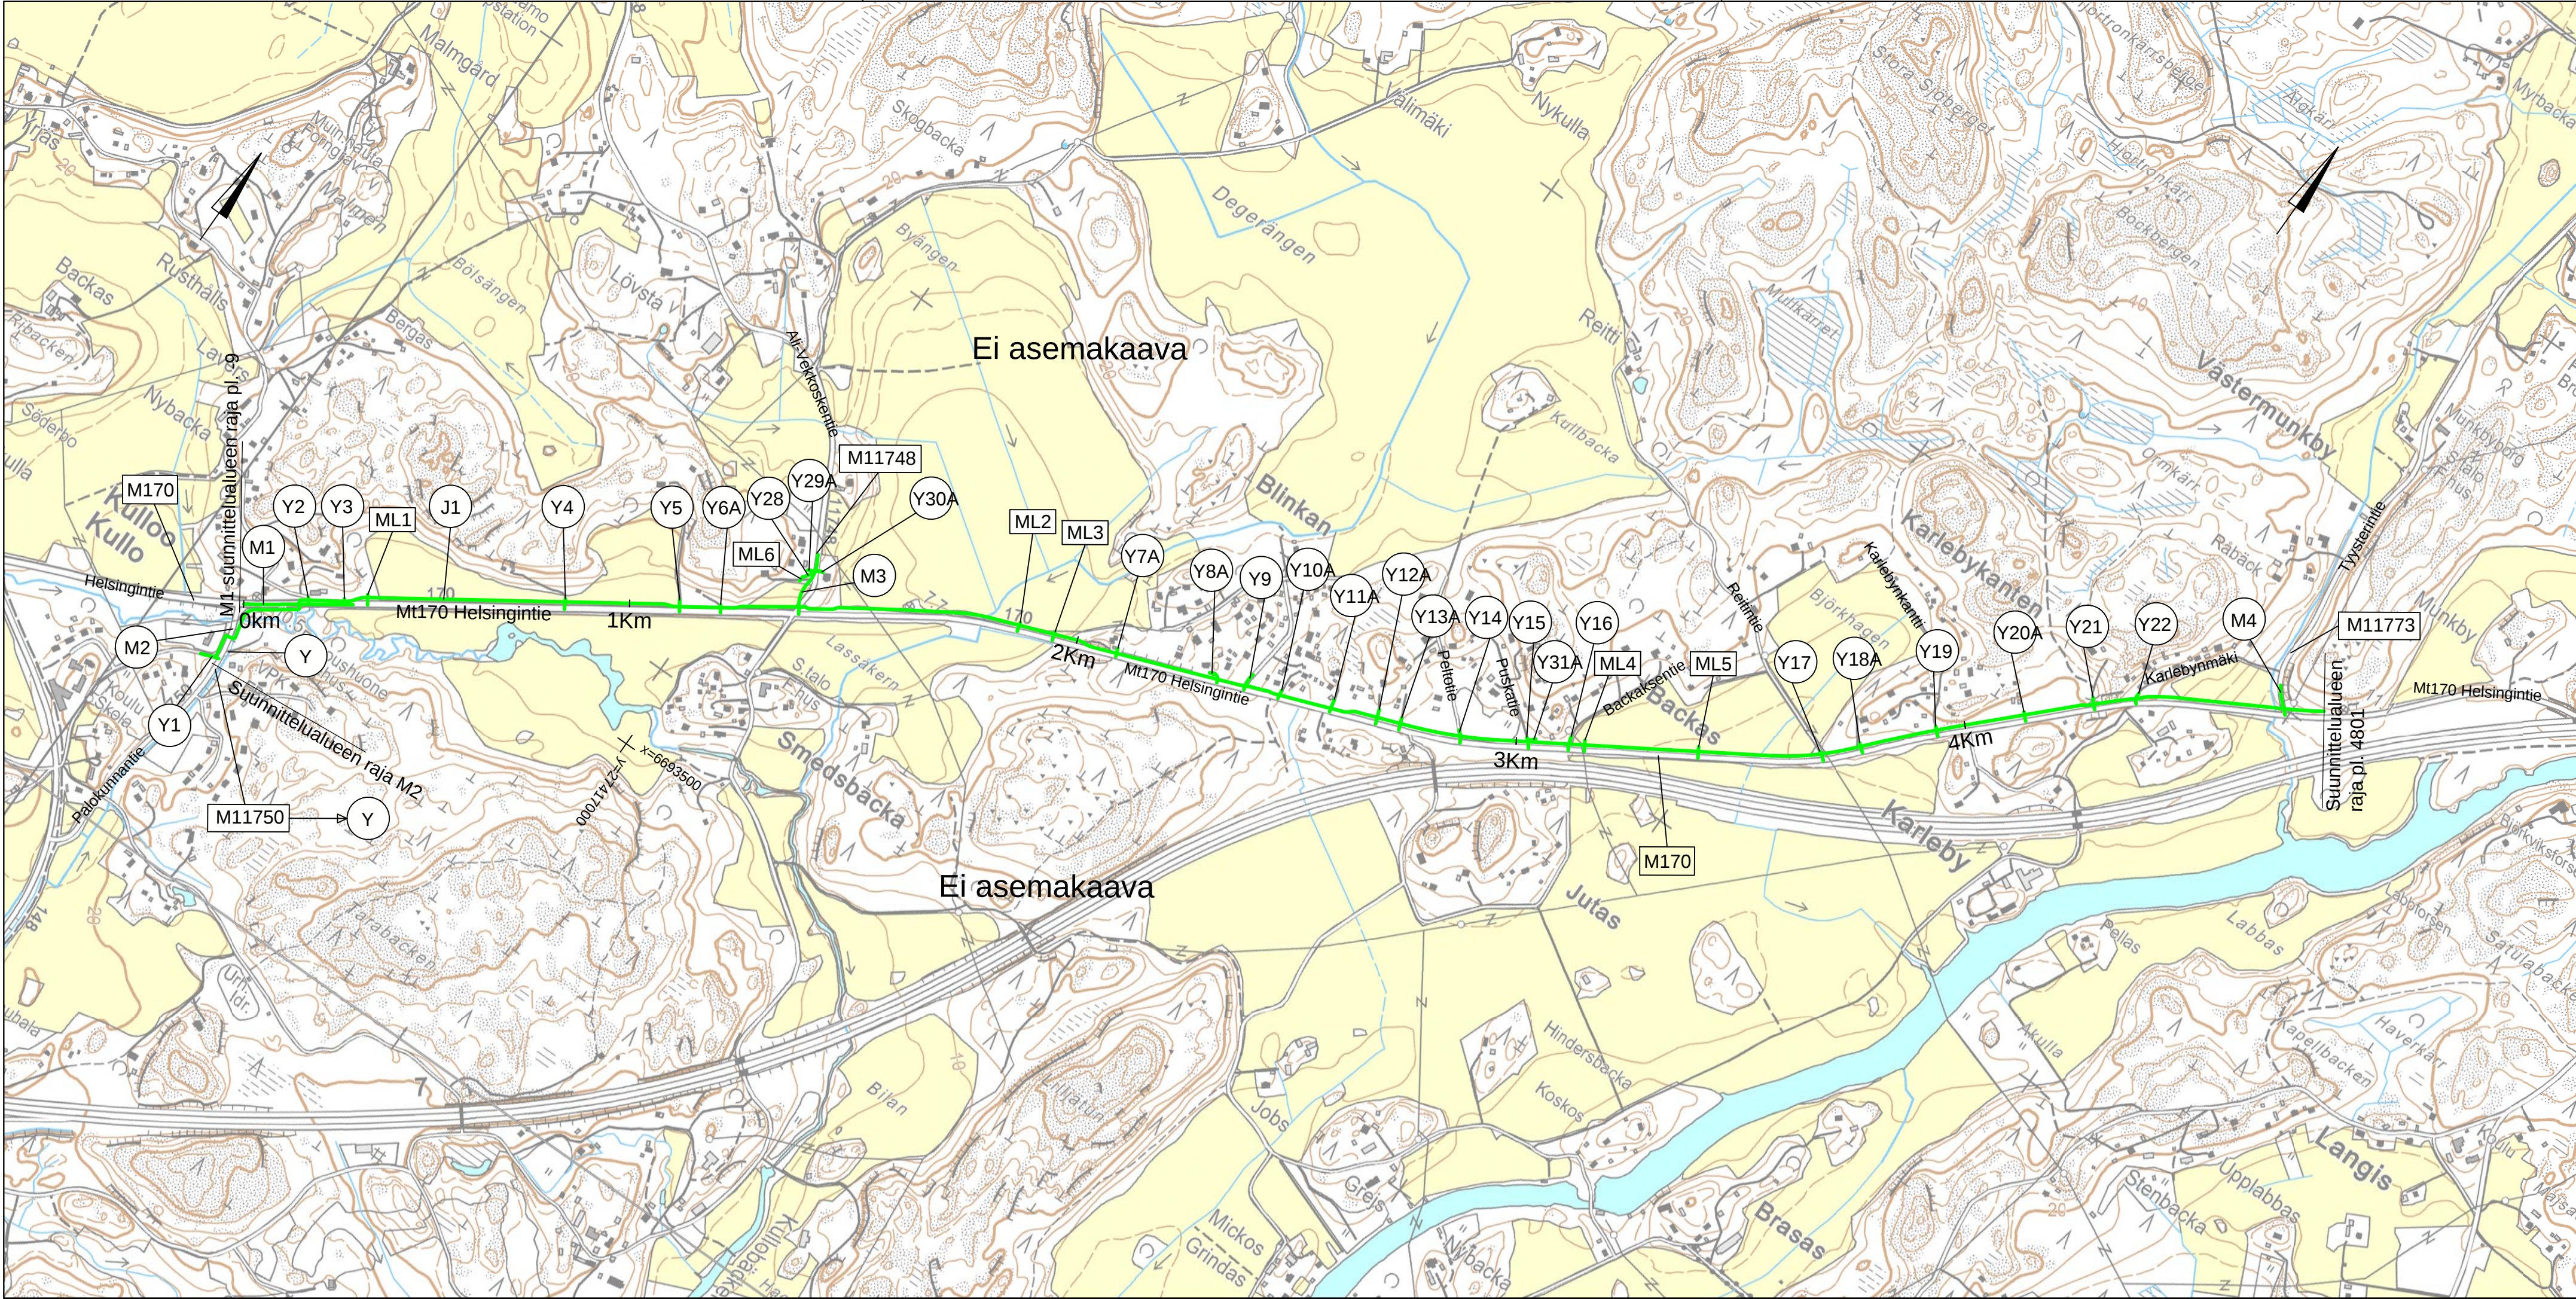

Merkki	Muutos			Pvm	Suunn.	Tark.	
Hankkeen nimi							
Maantien 170 parantaminen rakentamalla jk+pp-tie välille Kullo - Tyysterintie, Rakennussuunnitelma							
Piirustuksen sisältö							
Yleiskartta							
 Elinkeino-, liikenne- ja ympäristökeskus			 Porvoon kaupunki				
Pvm			Pvm			Pvm	Harri Kyllönen
29.5.2015	Kirsti Keto		29.5.2015	Kari Hällström		29.5.2015	Johanna Piihtari-Siltanen
Koordinaattijärjestelmä			Mittakaava		Piir.nro		
Korkeusjärjestelmä			1:10 000		R2/2		
ETRS-GK27 N2000							