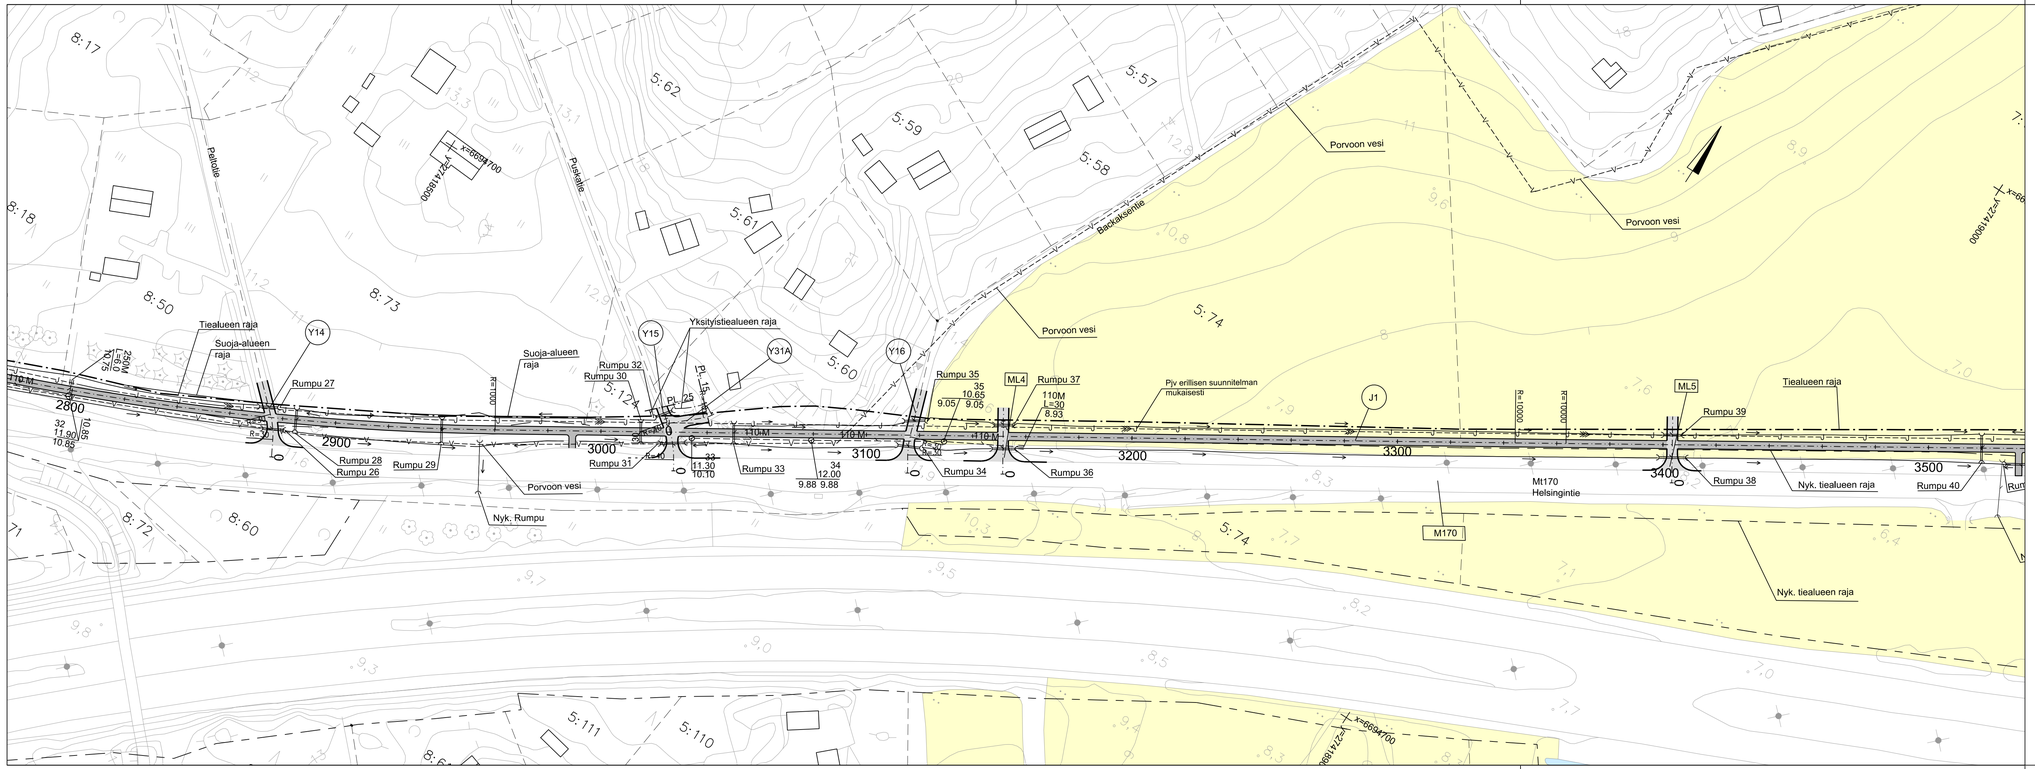
Tiealueen raja
Suoja-alueen raja
Y14
Rumpu 27
Rumpu 28
Rumpu 26
Rumpu 29
Nyk. Rumpu
Porvoon vesi
Suoja-alueen raja
Rumpu 32
Rumpu 30
Rumpu 31
Y15
Yksityistiealueen raja
Y31A
Rumpu 33
Y16
Rumpu 35
Rumpu 34
ML4
Rumpu 37
Rumpu 36
Piv erillisen suunnitelman mukaisesti
J1
ML5
Rumpu 39
Rumpu 38
Nyk. tiealueen raja
Tiealueen raja
Rumpu 40
Mt170
Helsingintie
M170
Nyk. tiealueen raja
Porvoon vesi
Porvoon vesi
Porvoon vesi
Backakuortie
Pakotie
Puksalle
2800
2900
3000
3100
3200
3300
3400
3500
110M
250M
R=1000
R=1000
R=1000