


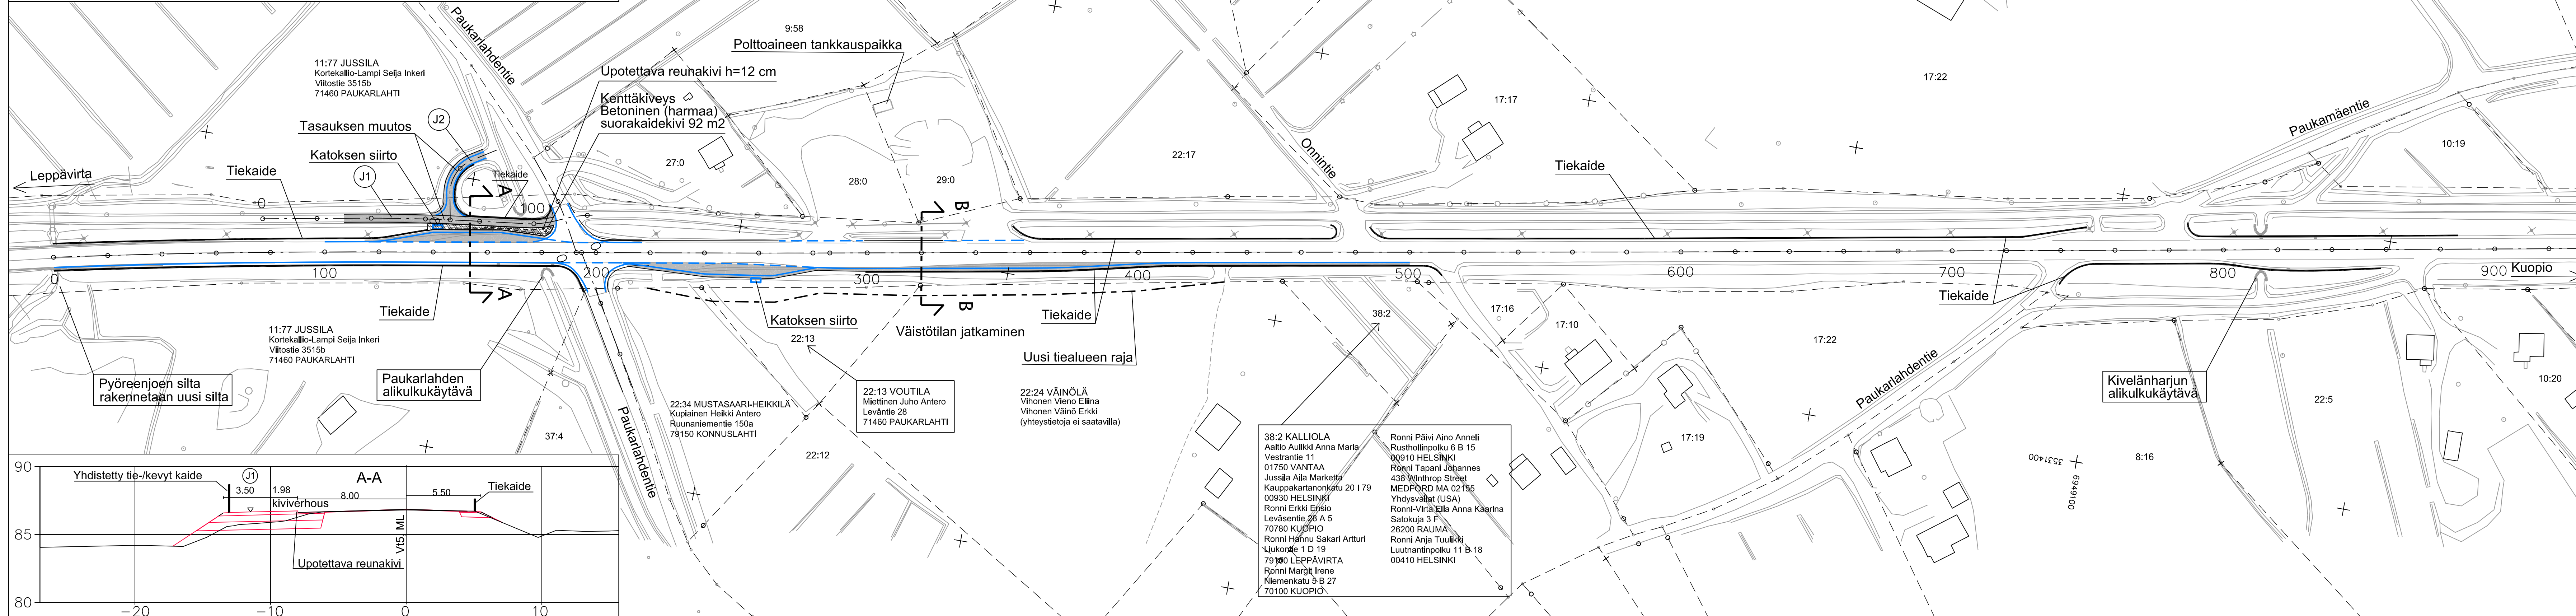

Koordinaattijärjestelmä

KKJ3

Korkeusjärjestelmä

N60

|                                                                                       |                                     |   |             |                        |
|---------------------------------------------------------------------------------------|-------------------------------------|---|-------------|------------------------|
| Merkki                                                                                | Muutos                              | Pvm   | Suunn.      | Tark.                  |
| Hankkeen nimi                                                                         |                                     |   |             |                        |
| Vt 5 Leppävirta - Humalajoki<br>nykyisen tien leventäminen, Leppävirta                |                                     |   |             |                        |
| Pirustuksen sisältö                                                                   |                                     |   |             |                        |
| Rakennussuunnitelma<br>Suunnitelmakartta, Paukarlahti                                 |                                     |   |             |                        |
|  |                                     |  Elinkeino-, liikenne- ja<br>ympäristökeskus |             |                        |
| Pvm                                                                                   | Suunn.                              | Pvm   | Tark.       |                        |
| 30.11.2015                                                                            | <i>Tajape Pothela</i>               | 30.11.2015   | <i>Hyy.</i> | <i>Kimmo Tikkainen</i> |
|                                                                                       | Proj.pääll.<br><i>Keimo Kälinen</i> |   |             |                        |
| Tierekisteritunnus                                                                    |                                     | Mittakaava   |             | Piir.nro               |
| V5                                                                                    |                                     | 1:1000   |             | R3/5-5                 |