


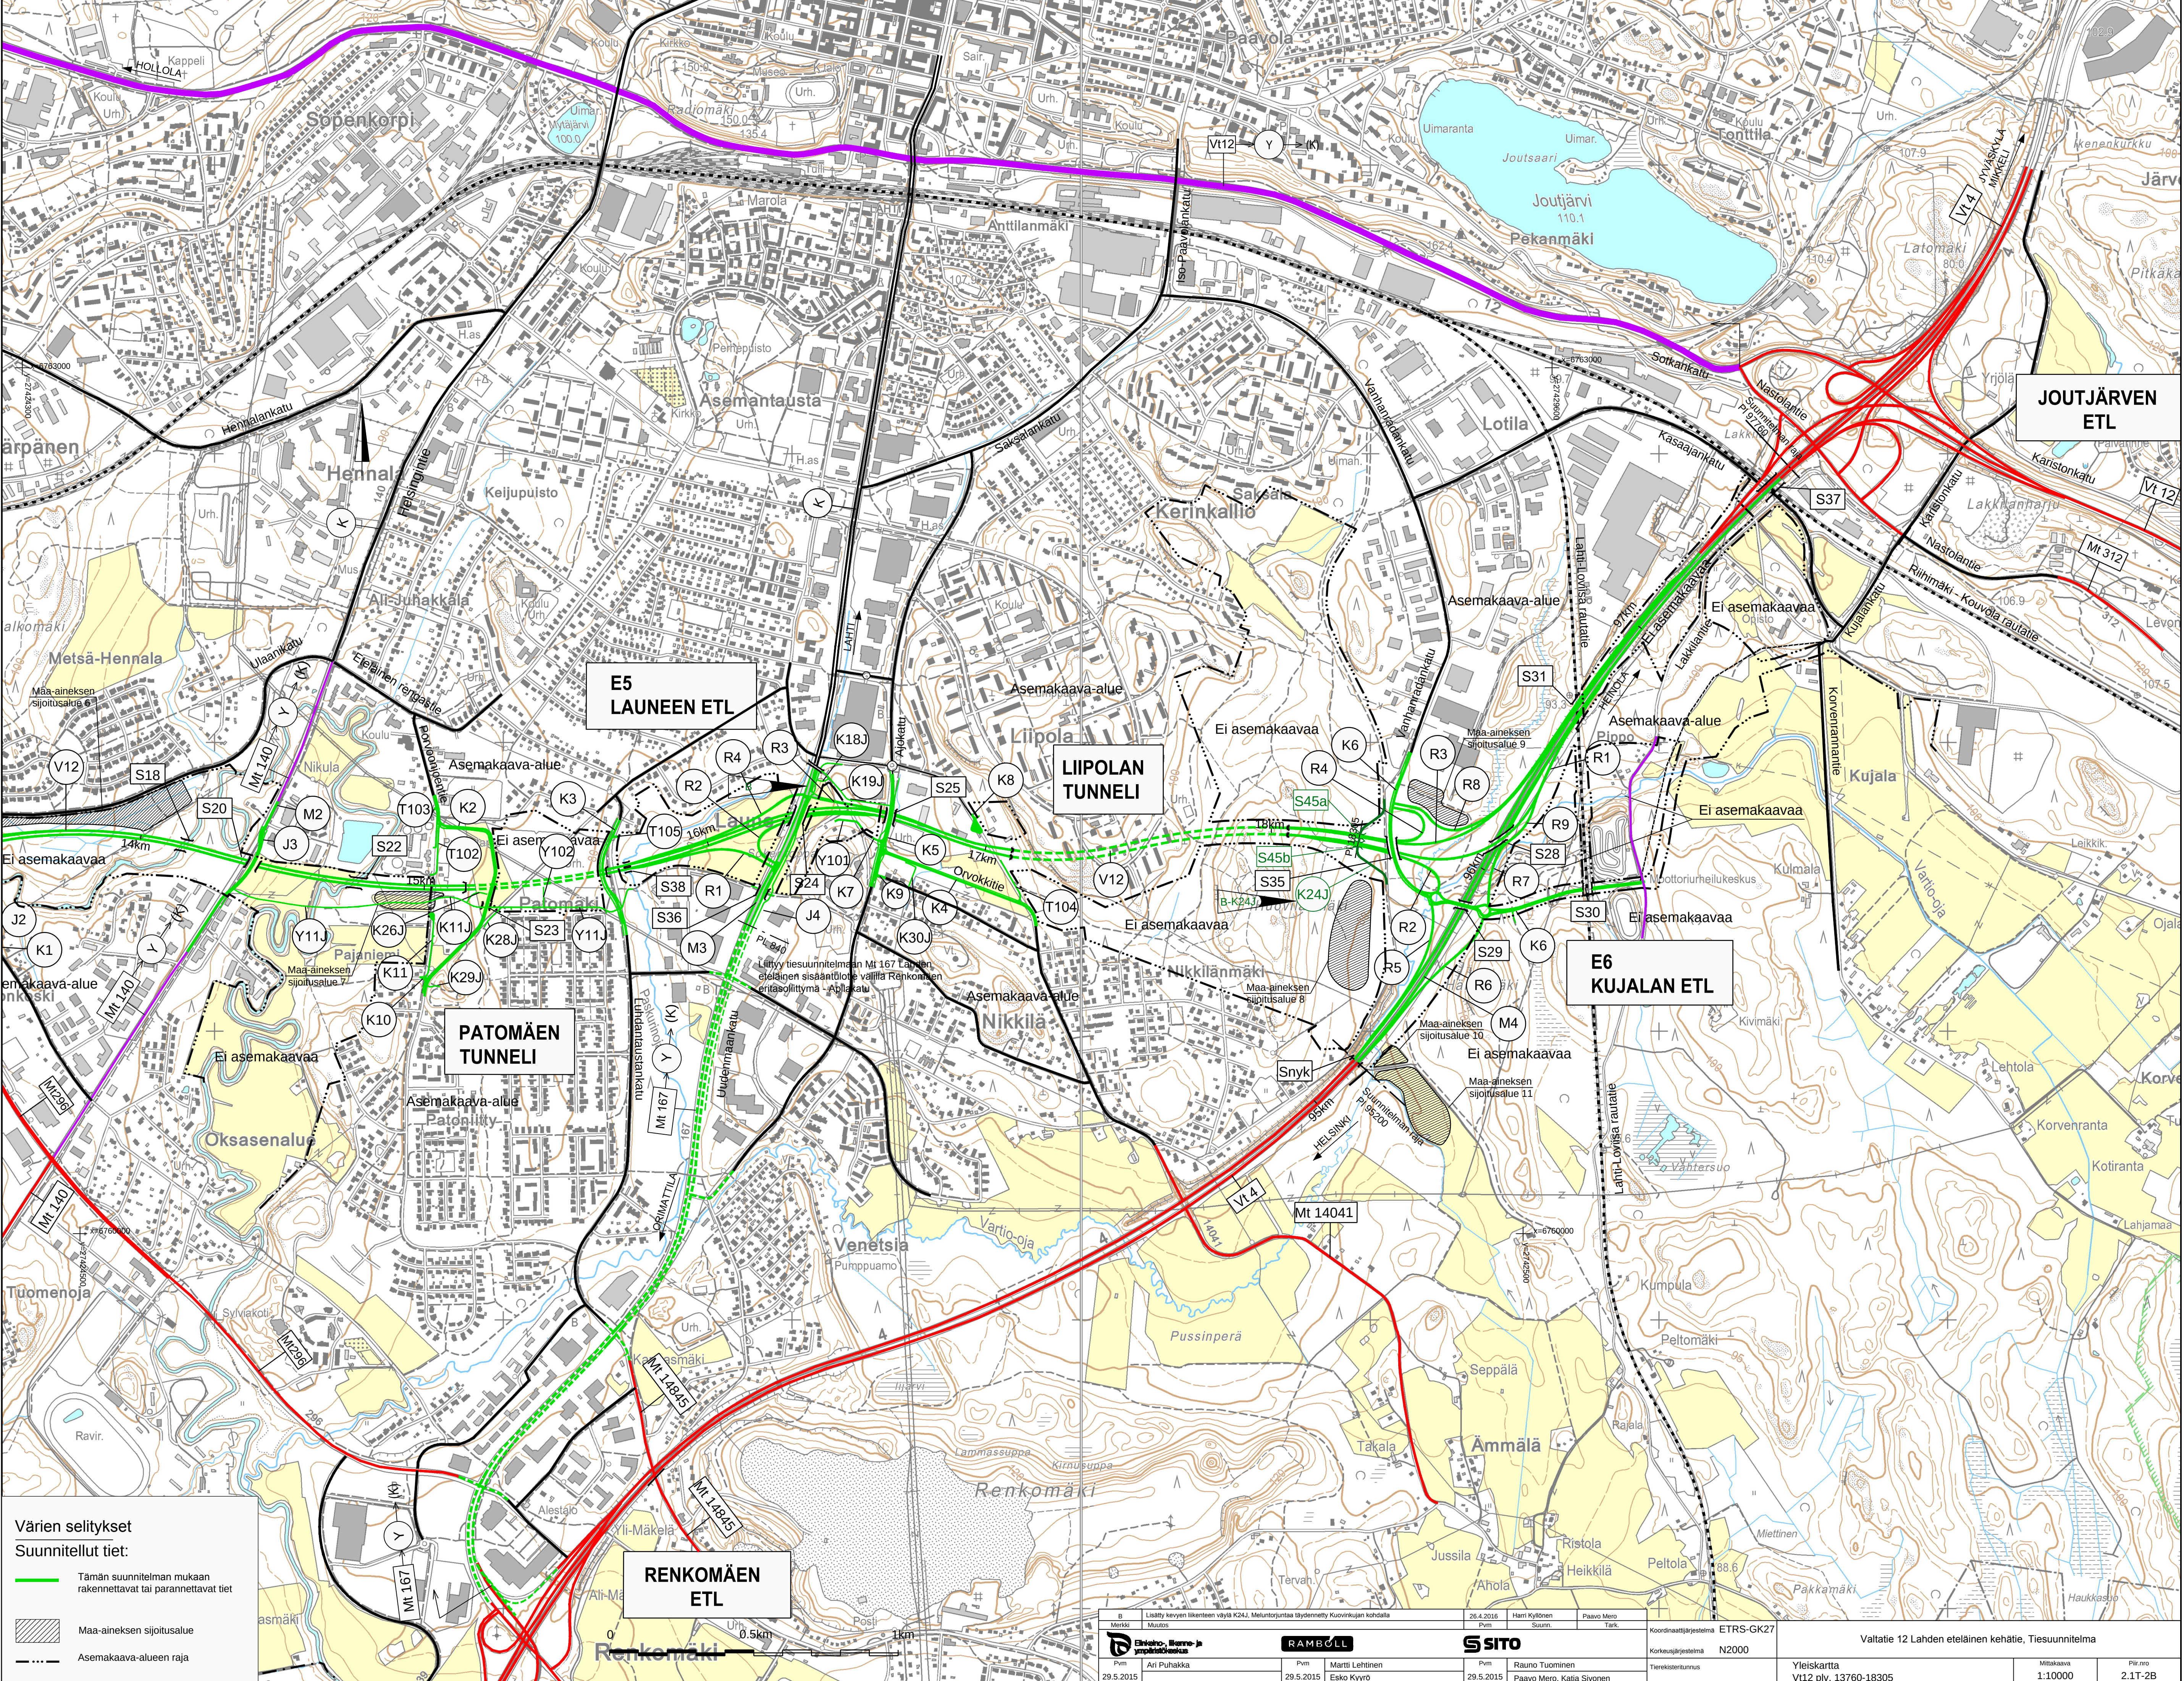

Värien selitykset

Suunnitellut tiet:

- Tämän suunnitelman mukaan rakennettavat tai parannettavat tiet
- Maa-aineksen sijoitusalue
- Asemakaava-alueen raja

|             |  |                                  |  |           |  |                  |  |            |  |                         |  |                    |  |                                                      |  |
|-------------|--|----------------------------------|--|-----------|--|------------------|--|------------|--|-------------------------|--|--------------------|--|------------------------------------------------------|--|
| B<br>Muutos |  | Liikenne- ja ympäristöministeriö |  | 26.4.2016 |  | Harri Kytöläinen |  | Paavo Mero |  | Koordinaattijärjestelmä |  | ETRS-GK27          |  | Valtatie 12 Lahden eteläinen kehätie, Tiesuunnitelma |  |
| Pvm         |  | Ari Puhakka                      |  | Pvm       |  | Matti Lehtinen   |  | Pvm        |  | Rauno Tuominen          |  | Korkeusjärjestelmä |  | Yleiskartta                                          |  |
| 29.5.2015   |  | 29.5.2015                        |  | 29.5.2015 |  | 29.5.2015        |  | 29.5.2015  |  | 29.5.2015               |  | N2000              |  | Vt12 plv. 13760-18305                                |  |
|             |  |                                  |  |           |  |                  |  |            |  |                         |  | Tietokantatunnus   |  | Mittakaava                                           |  |
|             |  |                                  |  |           |  |                  |  |            |  |                         |  |                    |  | 1:10000                                              |  |
|             |  |                                  |  |           |  |                  |  |            |  |                         |  |                    |  | Pir.no                                               |  |
|             |  |                                  |  |           |  |                  |  |            |  |                         |  |                    |  | 2.11-28                                              |  |