


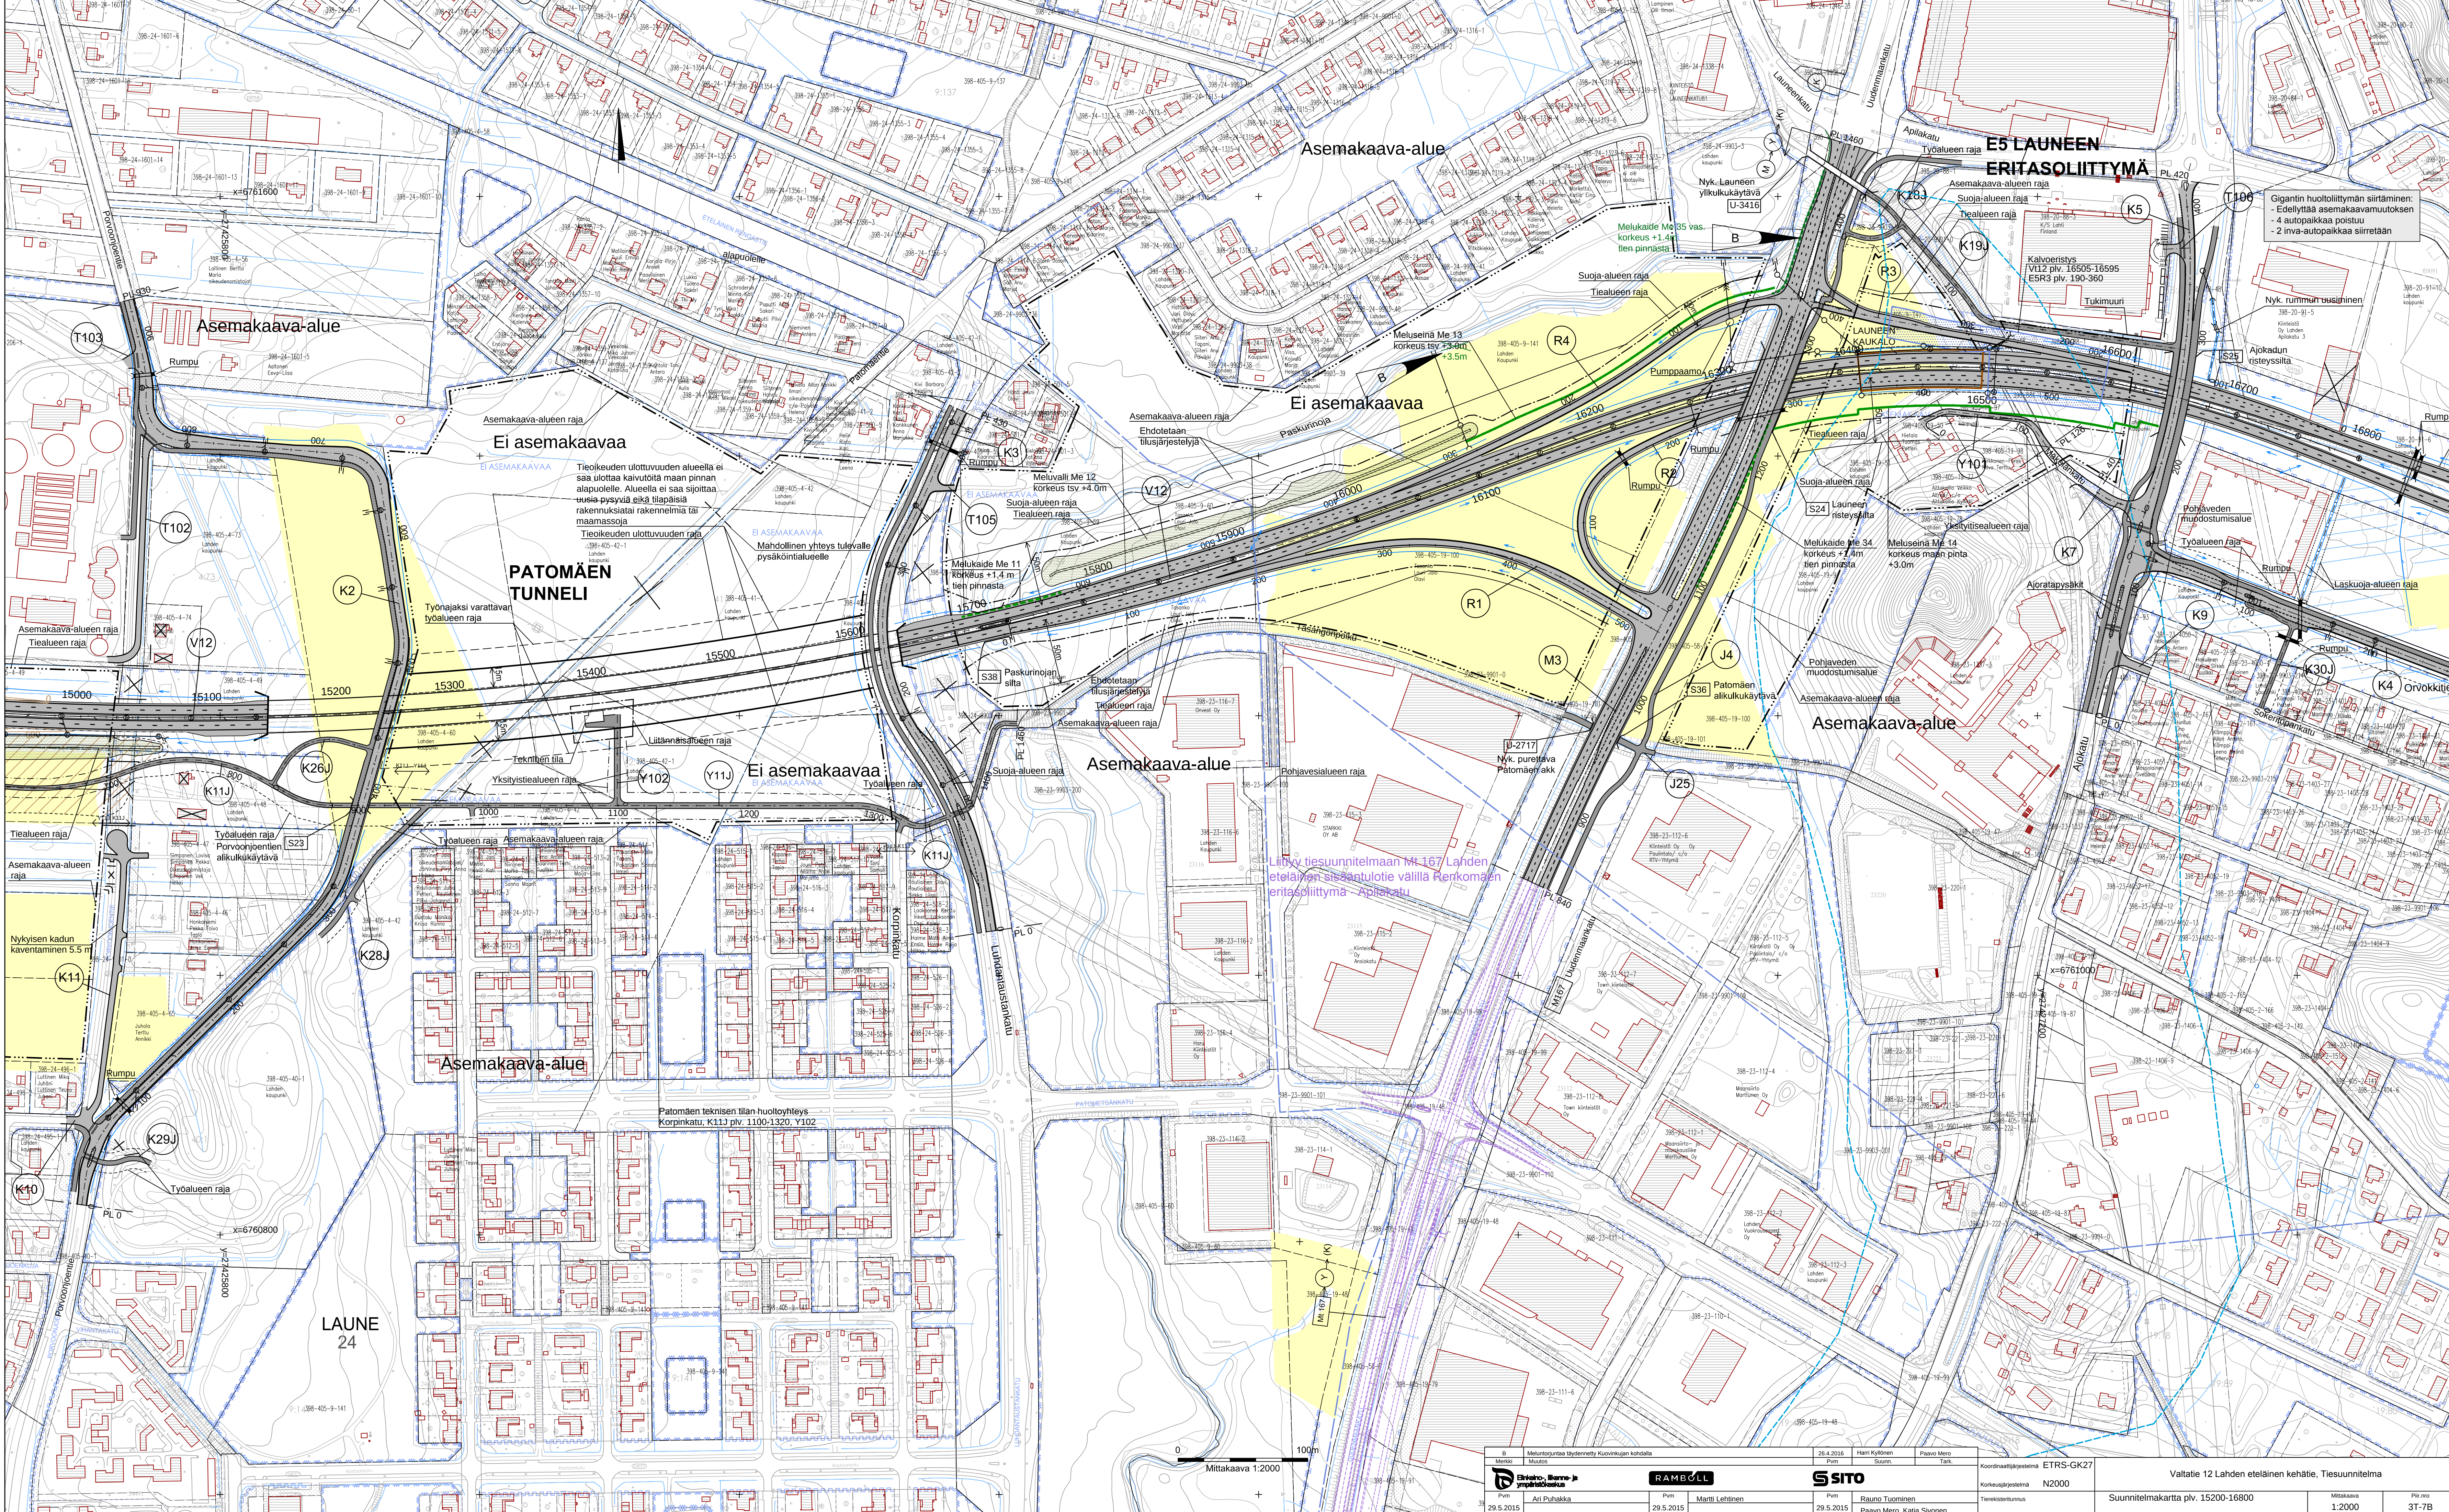

Gigantti huoltoliikenteen siirtäminen:
- Edellyttää asemakaavamuutoksen
- 4 autoaikaan poistuu
- 2 inva-autopaikkaa siirretään


Pvm		Ari Puhakka		Pvm		Martti Lehtinen		Pvm					Rauno Tuominen
29.5.2015				29.5.2015				29.5.2015		Paavo Mero, Katja Sivonen	1:2000	31-7B	