


T:\vie2008\82122729_v13_Hämeenkyön ohitus_ts\luokset_TS\Osa C Pirustukset\C2 Päätien suunnitelma\SUUNNITELMAKARTAT_TS.DWG

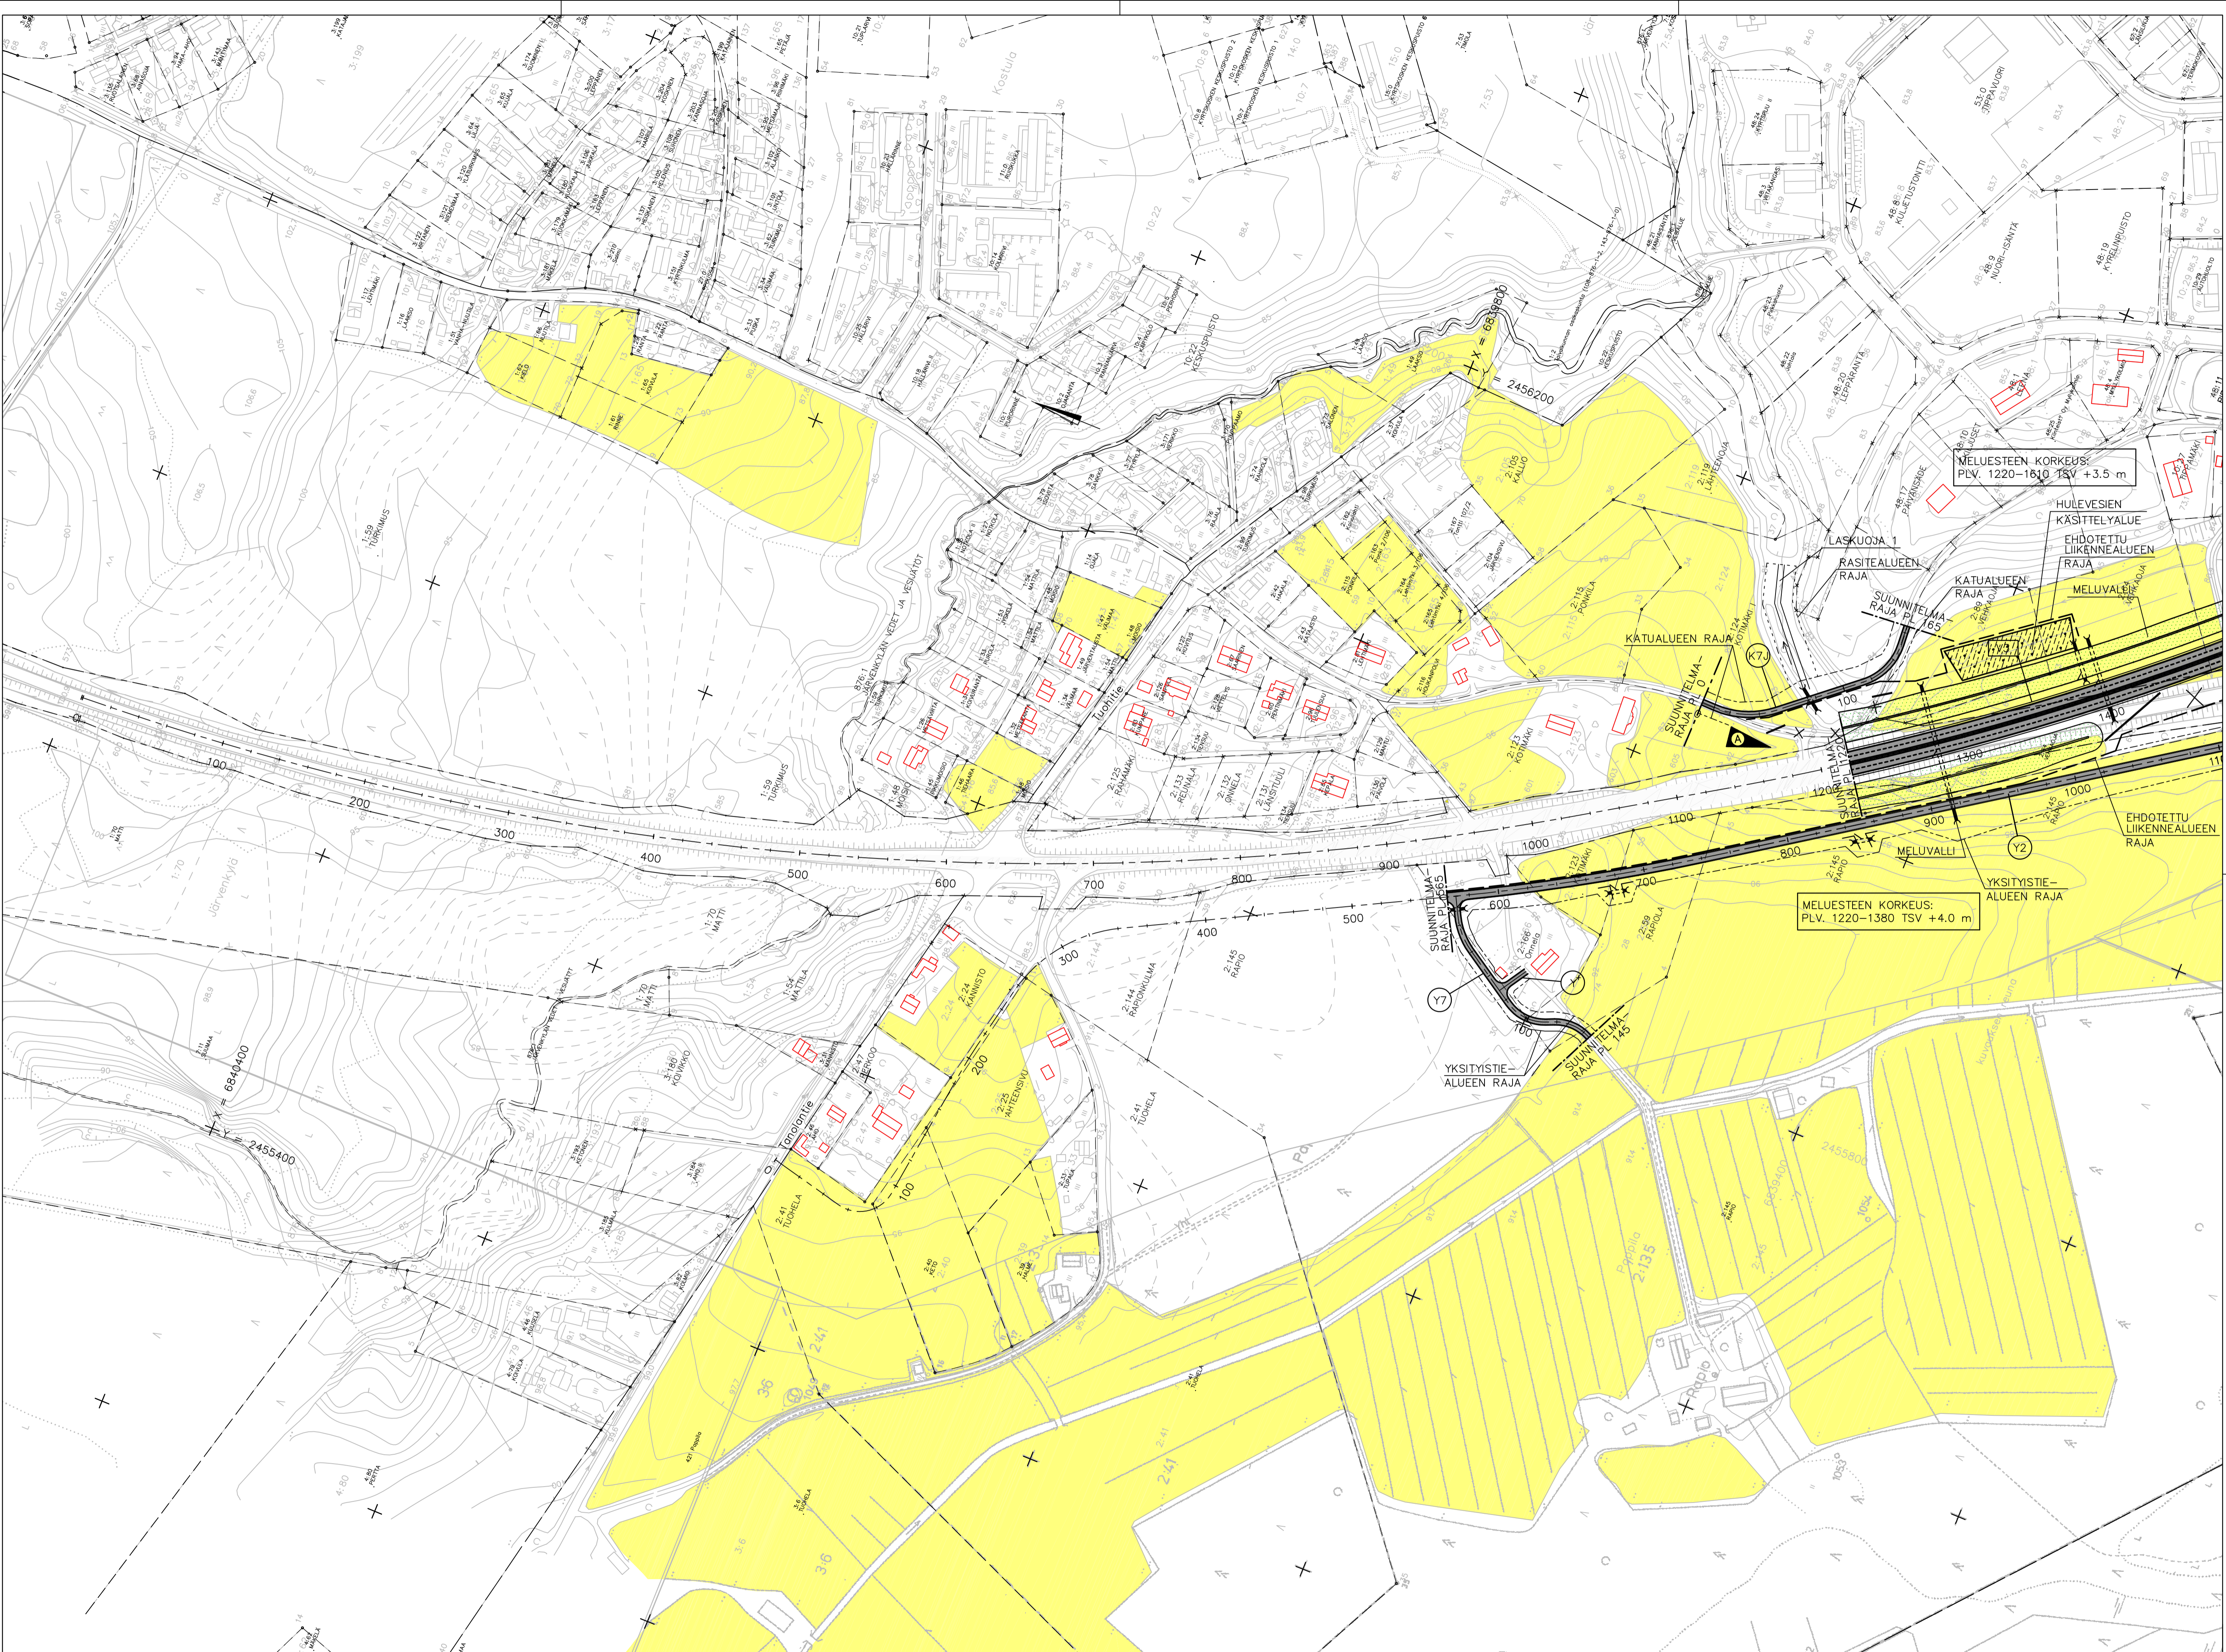

MELUESTEEN KORKEUS:
PLV. 1220-1610 TSV +3.5 m

MELUESTEEN KORKEUS:
PLV. 1220-1380 TSV +4.0 m

A Merkit Muutos		Suunnitelman alkupaikkoihin muutettu 1220.		2.3.2011	Pvm	AVI Suunn.	MTI Tark.	Koordinaattijärjestelmä Korkeusjärjestelmä	KKJ2 N60	Valtatie 3 parantaminen välillä Kyröskoski - Hanhijärvi, Hämeenkyö Tiesuunnitelma		
TIEHALLINTO VÄGFÖRVALTNINGEN		RAMBOLL Ramboll PL 718, Pakkahuoneenaukio 2 33101 Tampere		Pvm	Marko Turkki	Pvm		Tietokantaversio	3/208/1700 - 3/205/3265	Mittakaava	1:2000	Piir.no 3T-1A
18.12.2009		Tero Haarajärvi		18.12.2009		Jouni Lehtomaa				Suunnitelmakartta V3 plv. 1220 - 1400		