


T:\ie2008\82122729_vt3_Hämeenkyrön_ohitus_is Tulokset_TS\Osa C Piirustukset\C2 Päätien suunnitelma\SUUNNITELMAKARTAT_TS.DWG

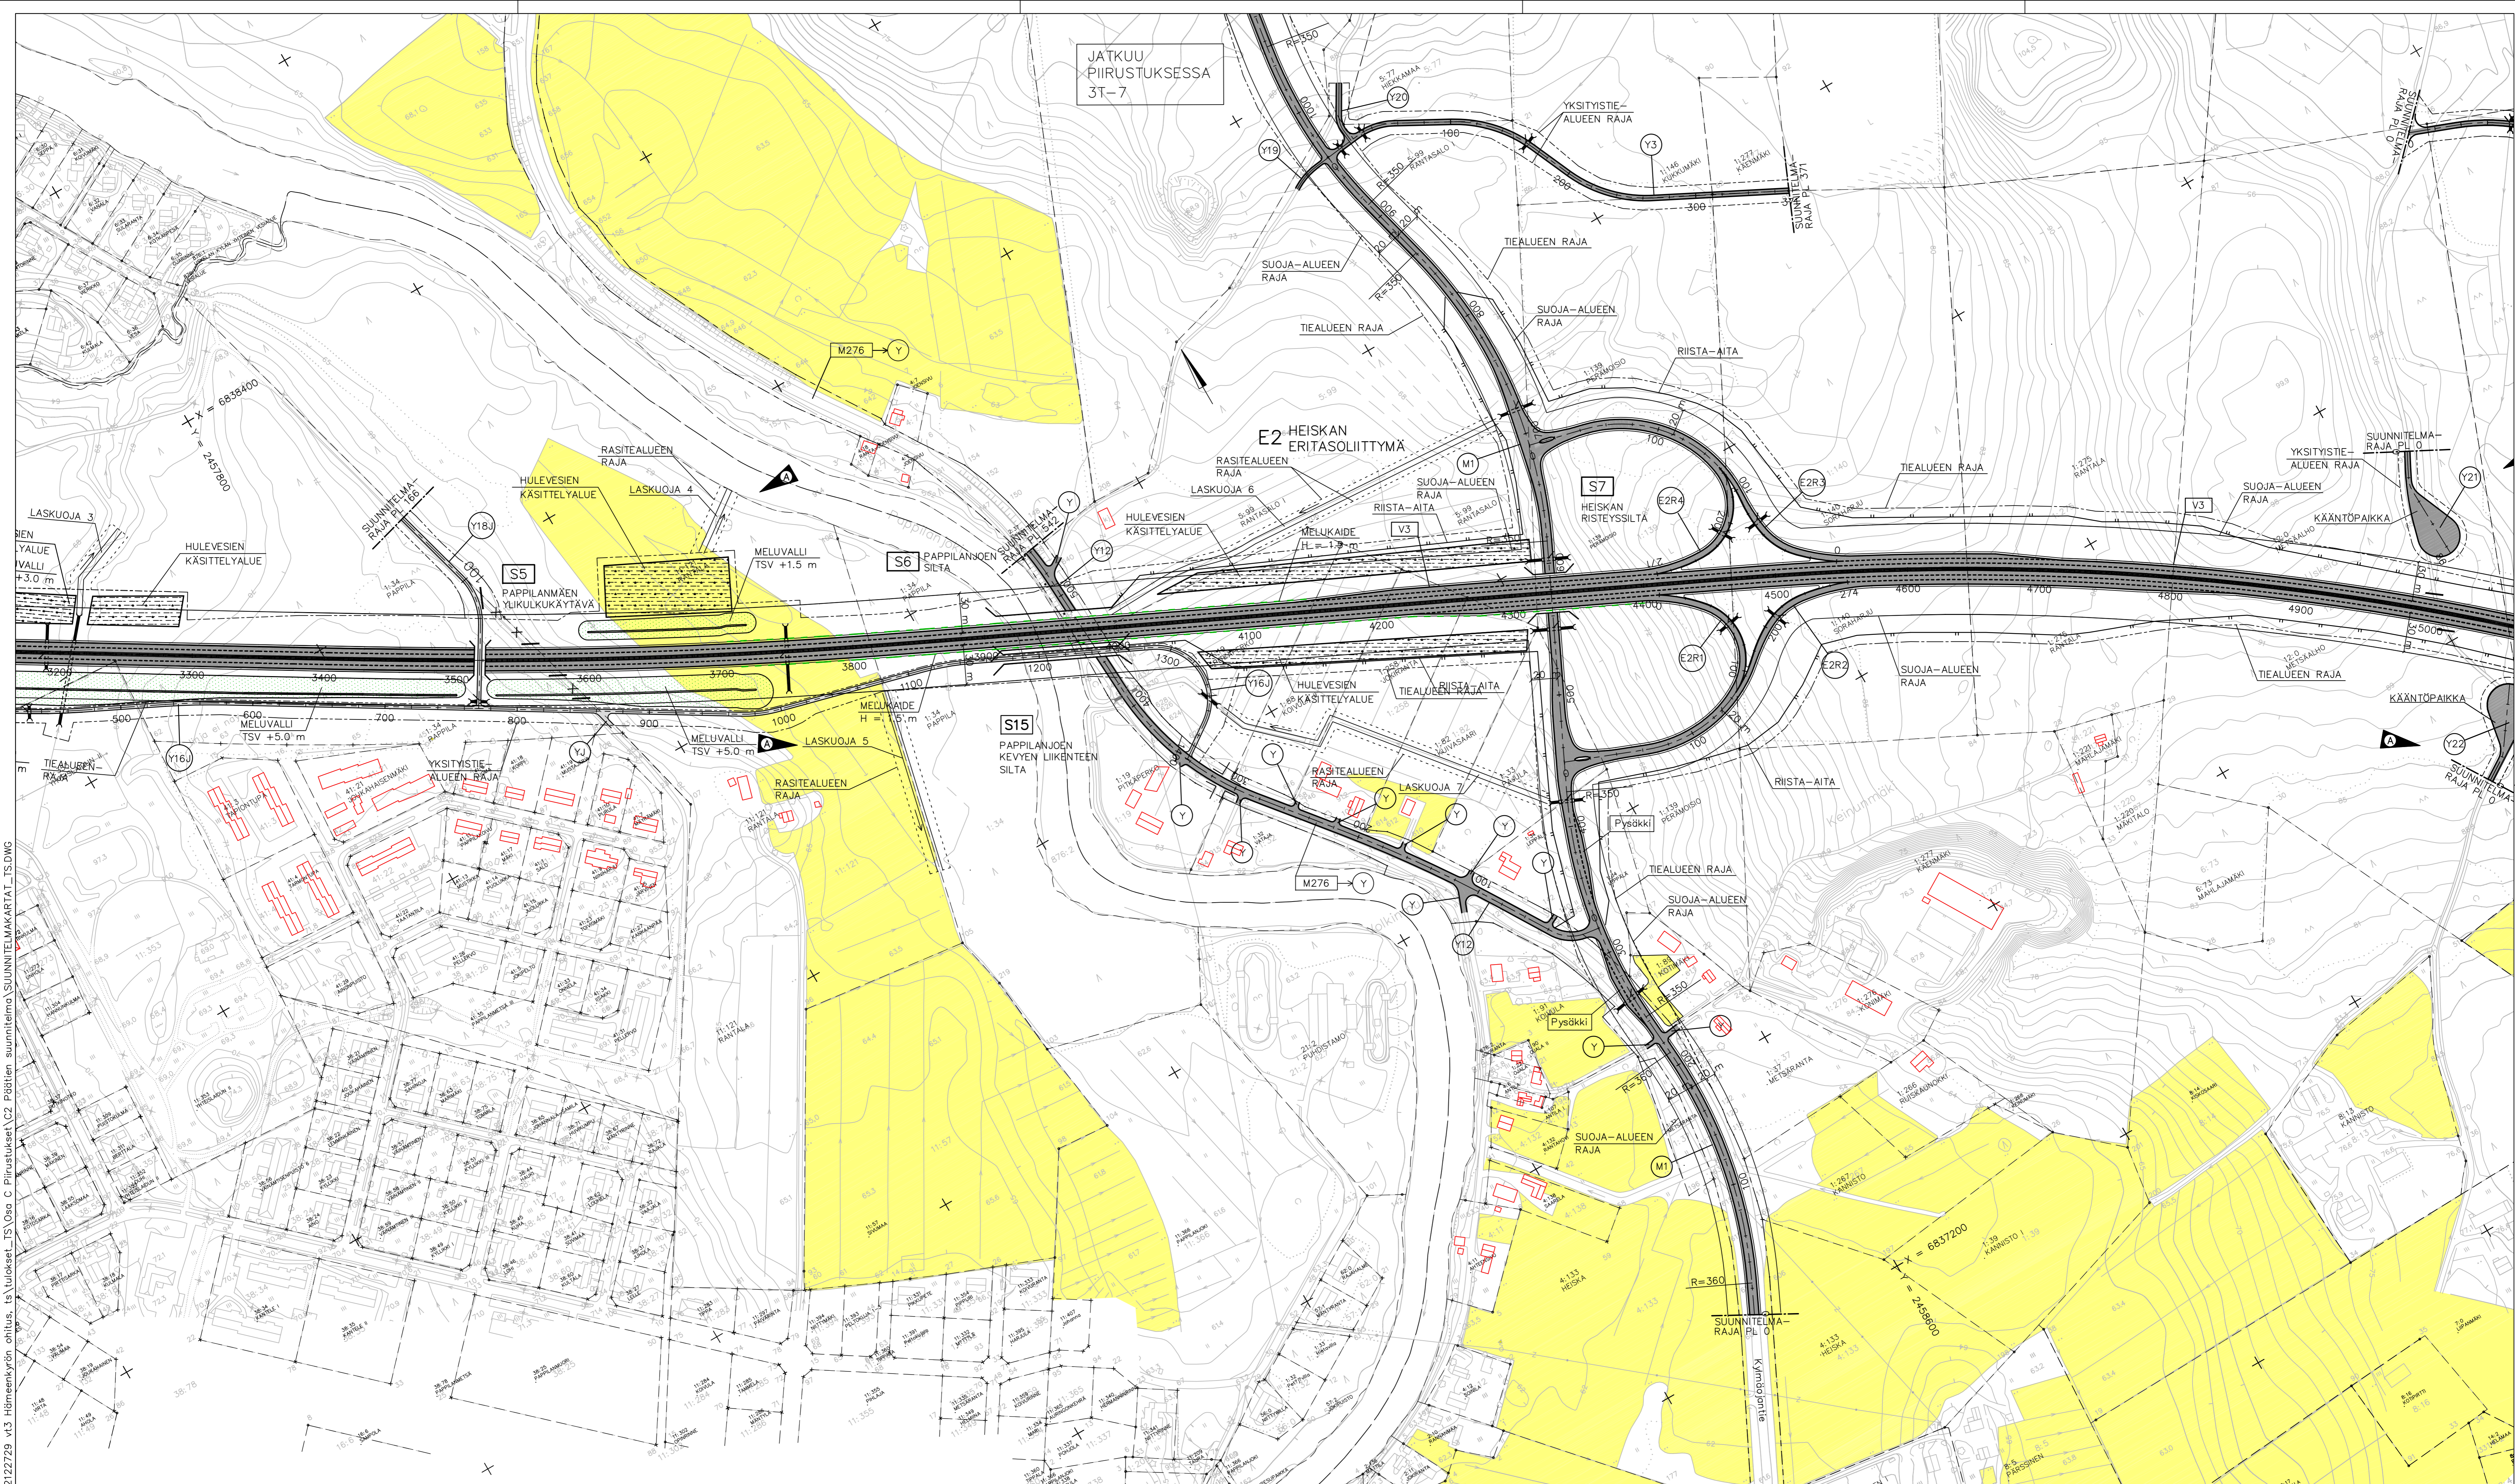

A		Laskuoja 4 ja laskuoja 5 ruuhoitus		Pvm	AVI	MTR	KKJ2	Valtatie 3 parantaminen välillä Kyröskoski - Hanhijärvi, Hämeenkyrö	
Merkki	Muutos	23.2011		Pvm	Suunn.	Tark.	N60	Tiesuunnitelma	
 TIEHALLINTO VÄGÖRFÖRVALTNINGEN		 Ramboll PL 718, Pakkahuoneenaukio 2 00100 Tampere		Pvm	Marko Turkki	Pvm		Suunnitelmaparit 3/208/1700 - 3/205/3265	
18.12.2009		Tero Haarajärvi		18.12.2009		Jouni Lehtomaa		Mittakaava 1:2000	
								Pii.no 3T-3A	