


F:\ie2008\82122729 v43 Hämeenkyön ohitus, ts\luoket_T5\Osa C Pirstukset\C2 Pöätien suunnitelma\SUUNNITELMAKARTAT.DWG

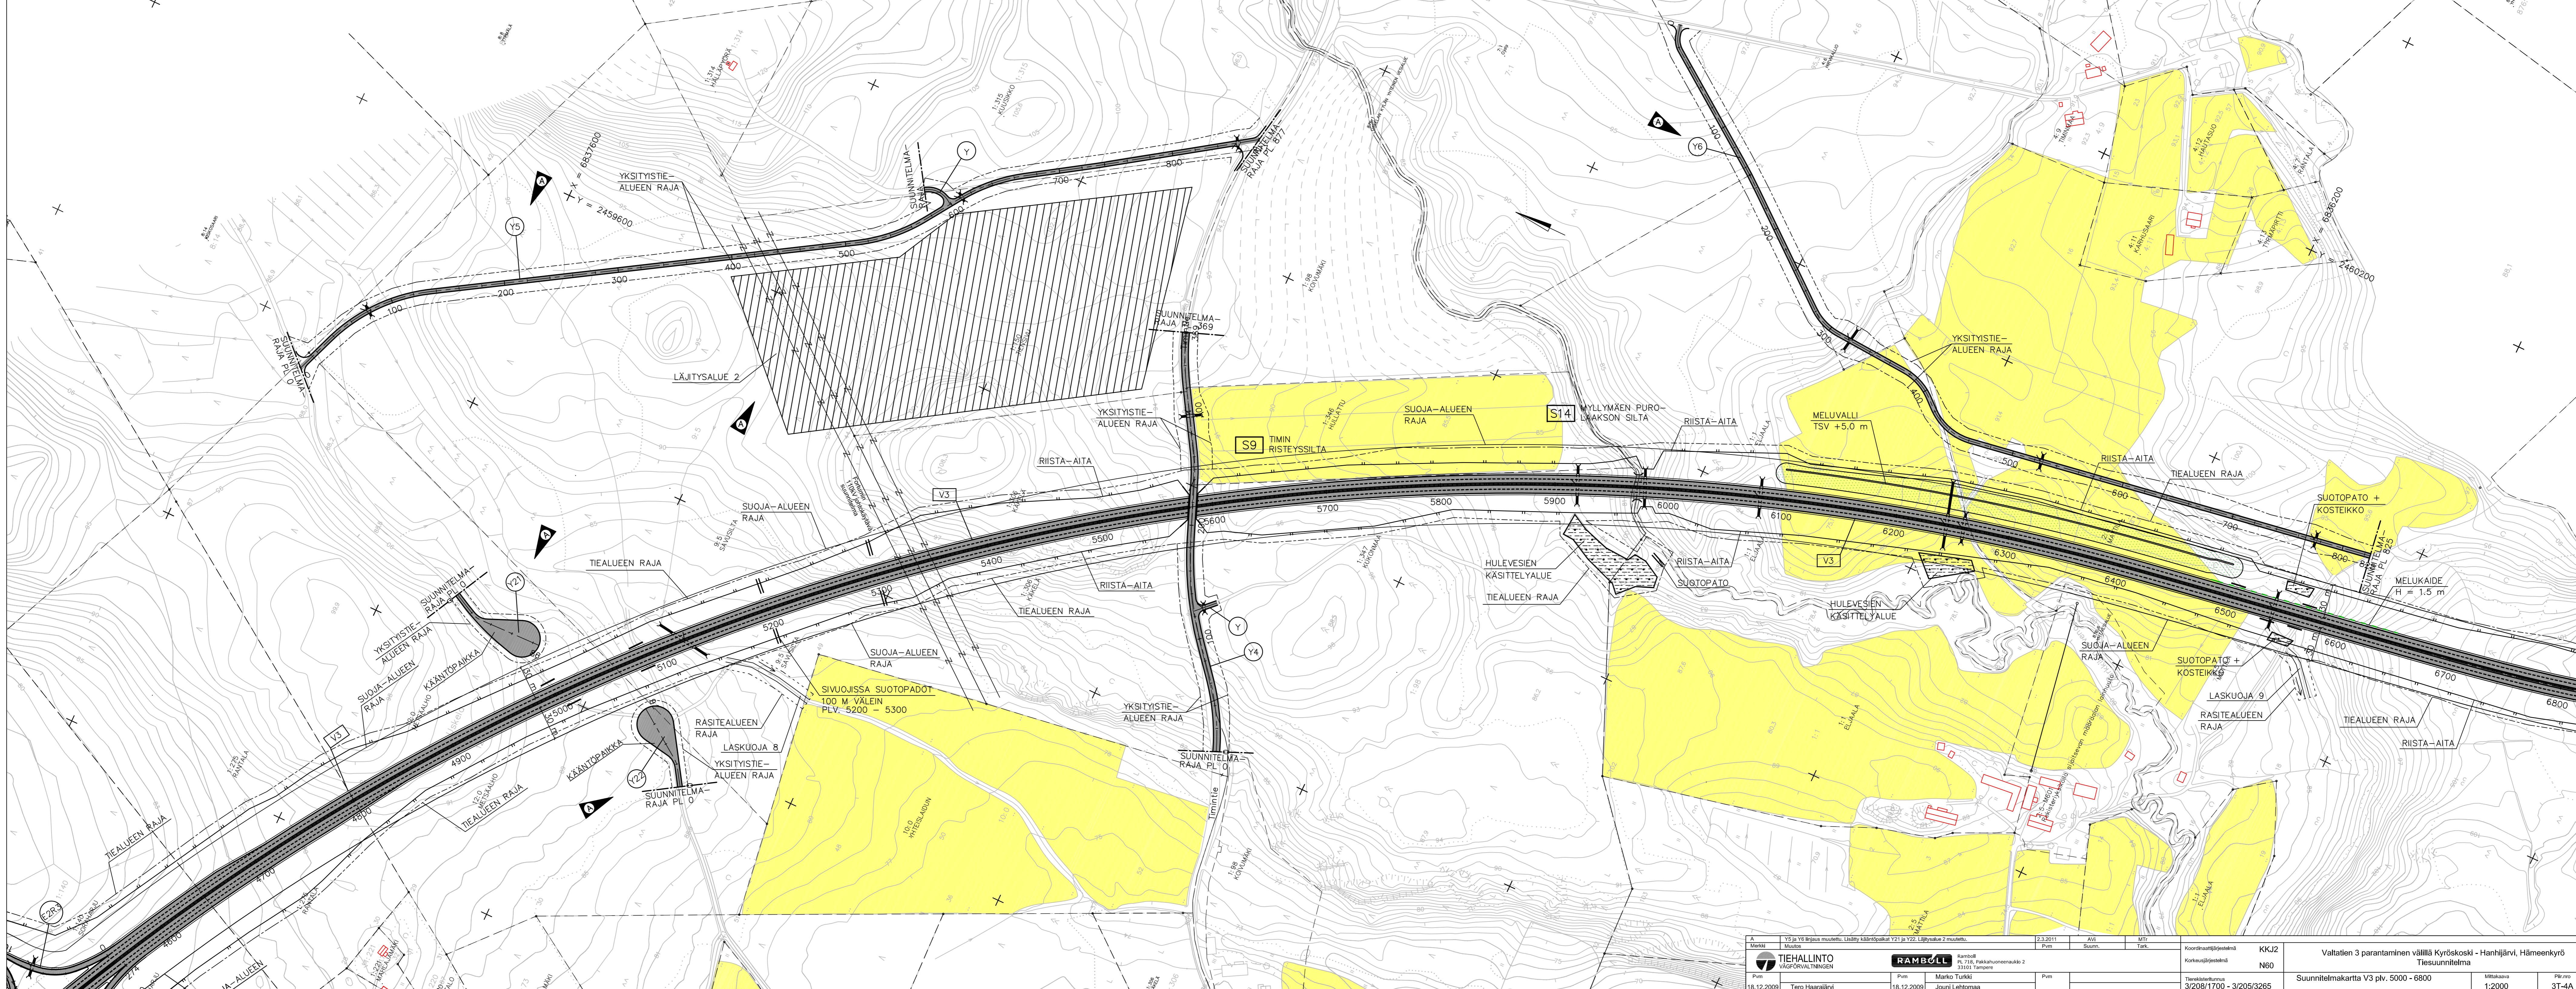

A	Y5 ja Y6 Bijaus muutos. Lisätyt käännpaikat Y21 ja Y22. Läilyalue 2 muutettu.	23.3.2011	AVG	MTR	Koordinaattijärjestelmä	KKJ2	Valttien 3 parantaminen välillä Kyröskoski - Hanhijärvi, Hämeenkyö Tiesuunnitelma	
Merkki	Muutos	Pvm	Suunn.	Tark.	Korkeusjärjestelmä	N60		
				Ramboll PL 718, Pakkahuoneenaukio 2 00101 Tampere	Tienväylä Marko Turkki 3/208/1700 - 3/205/3265		Mittakaava 1:2000	Pih./no 3T-4A
Pvm	18.12.2009	Pvm	18.12.2009	Pvm	Suunnitelmapartta V3 plv. 5000 - 6800			
	Tero Haarajärvi		Marko Turkki Jouni Lehtomaa					