
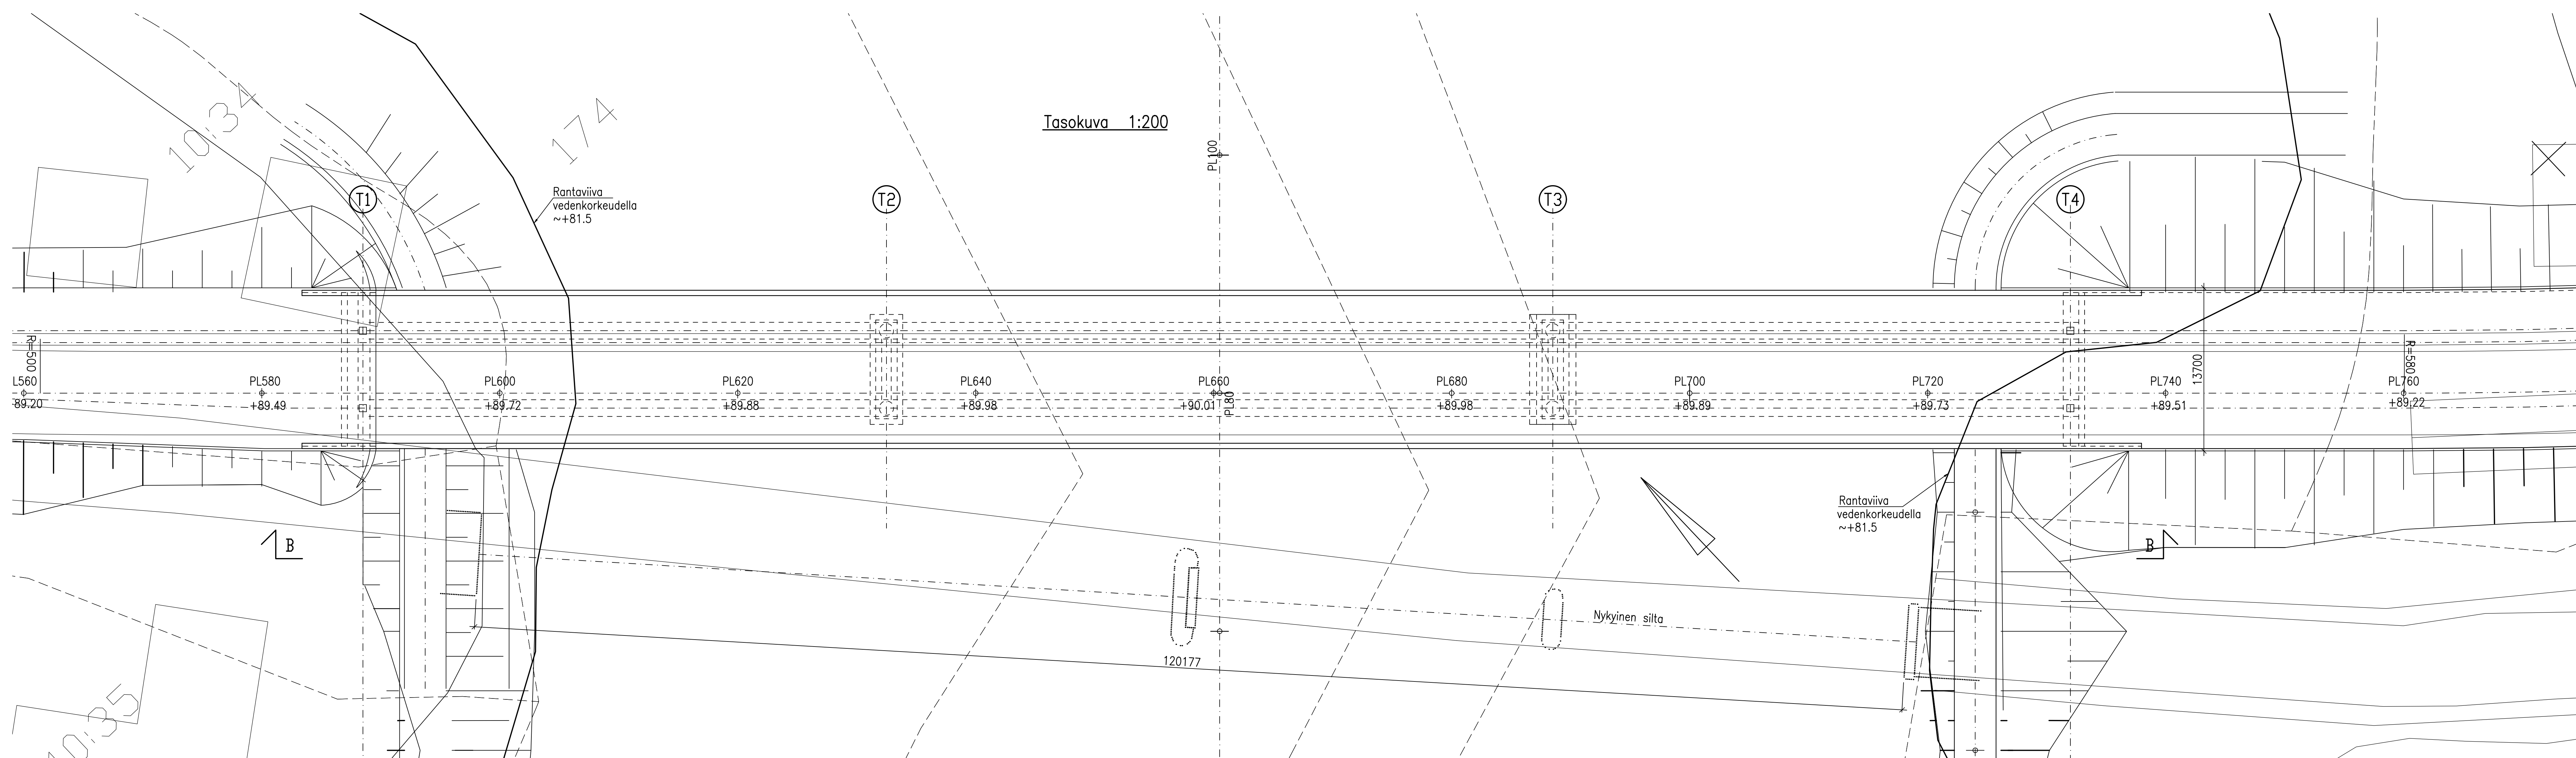
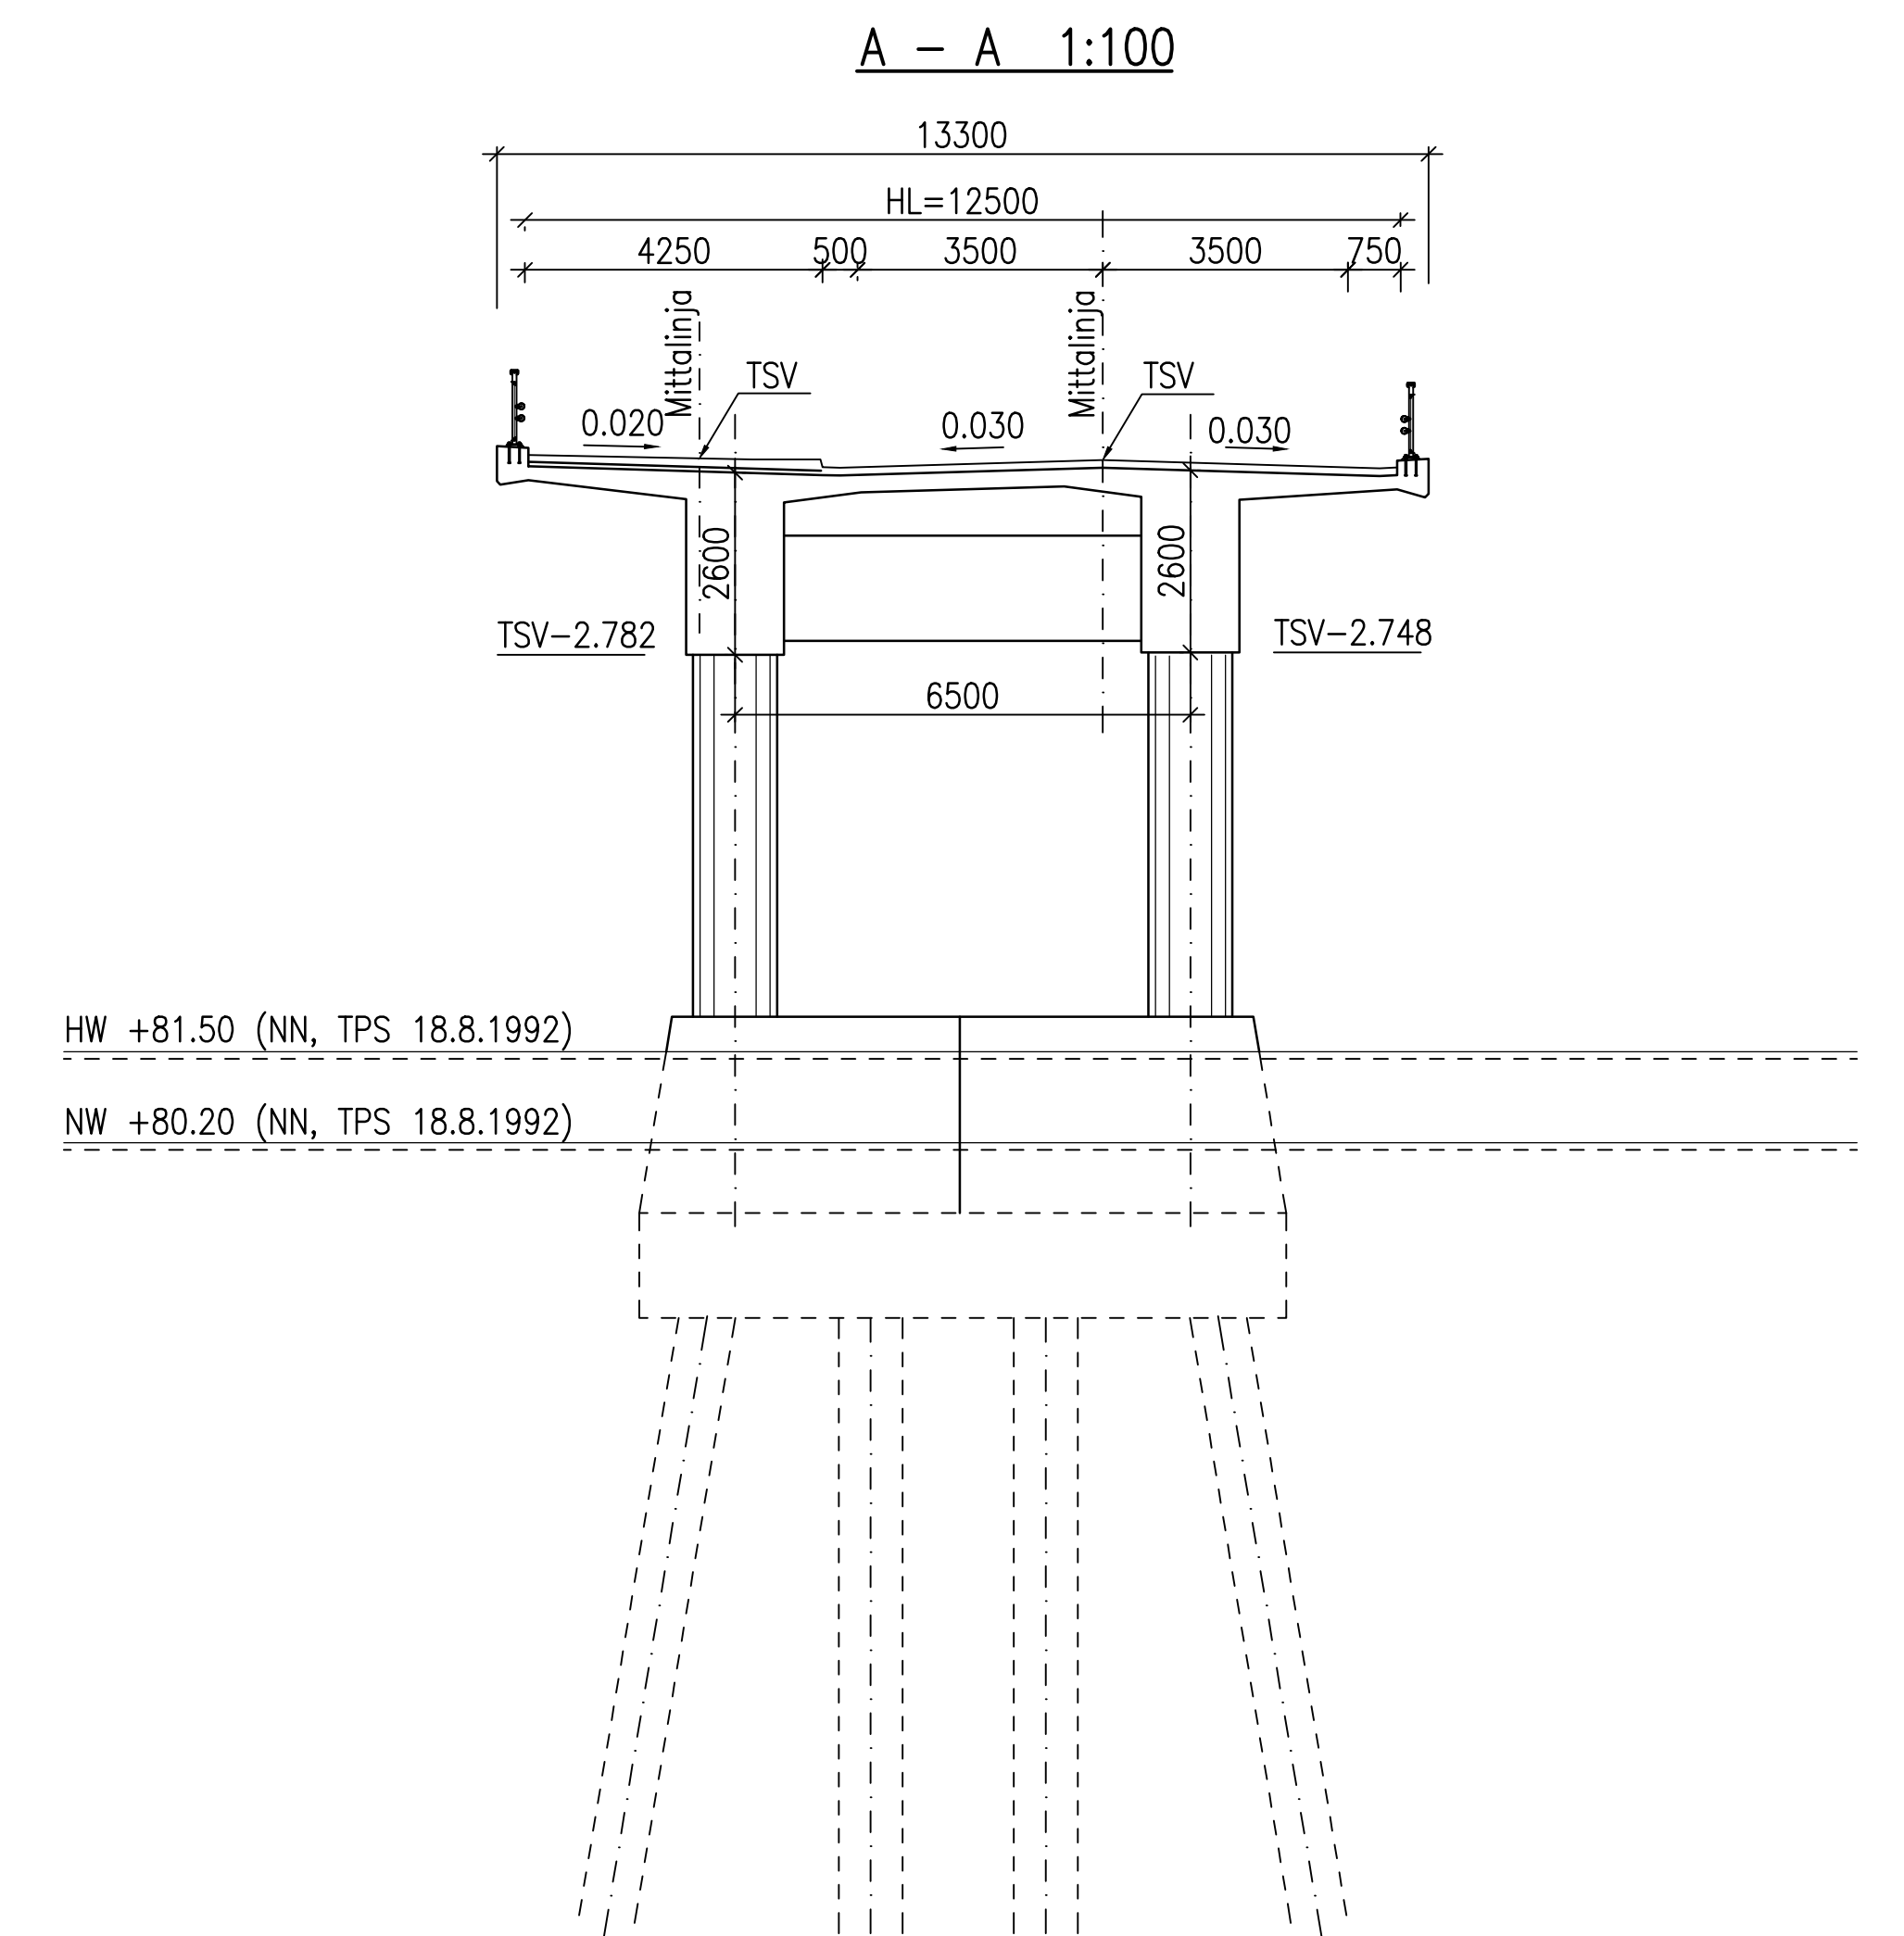


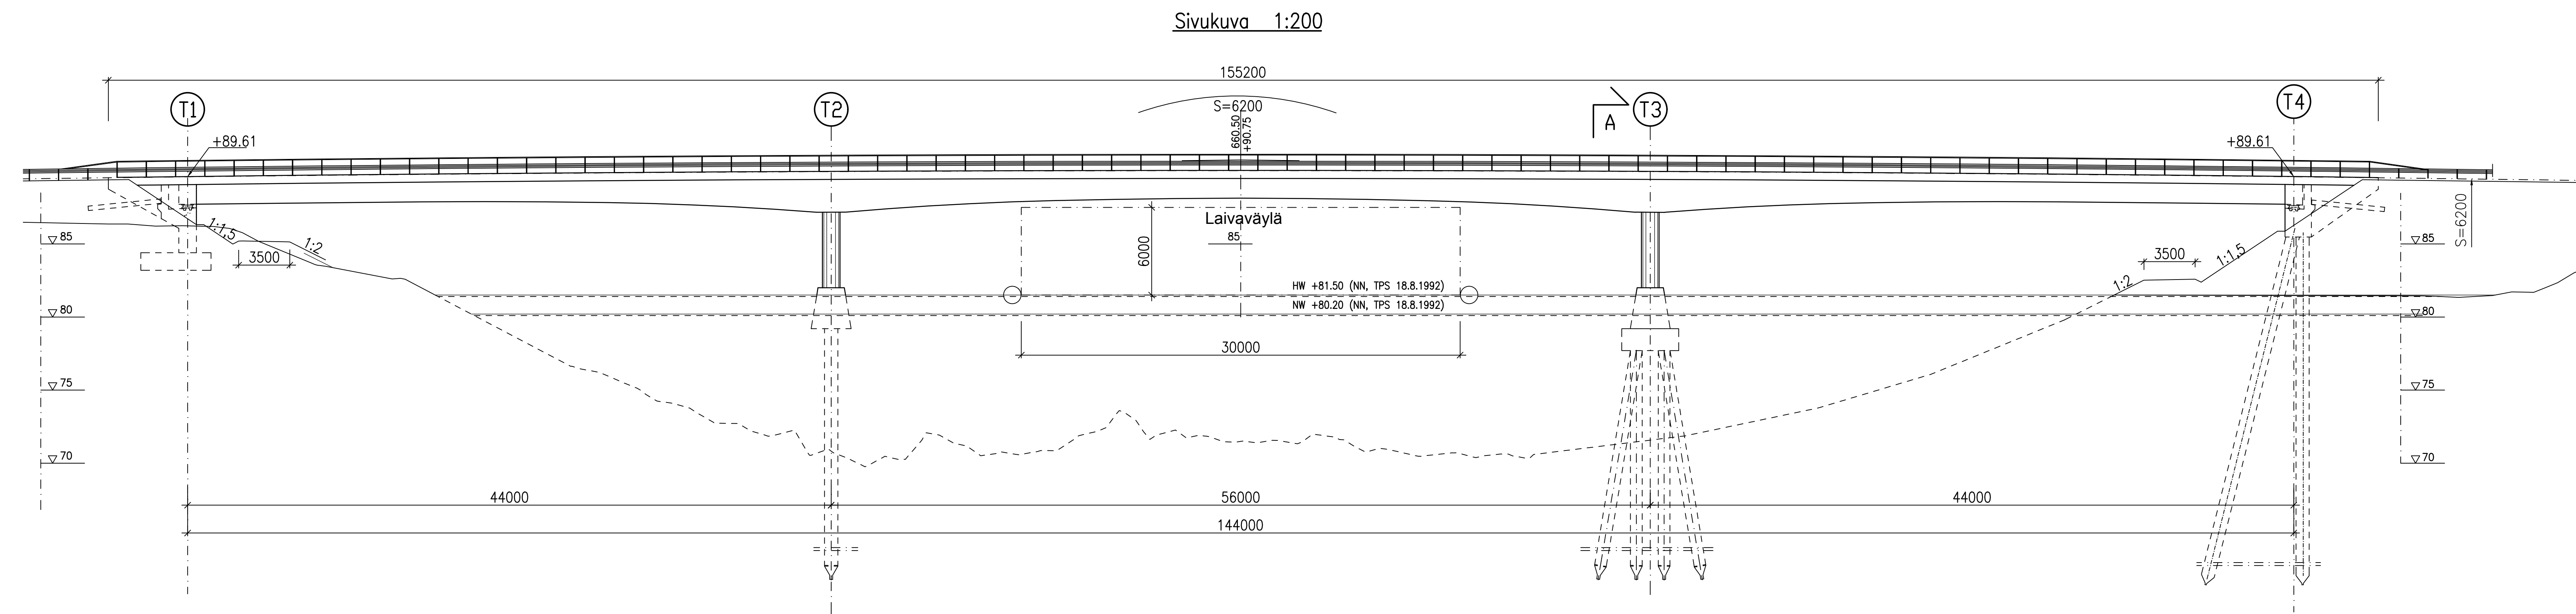

KOKOON	PÄIVÄ	MUUTOS	TÄHTYYS	TARKASTAJAN
HANKKE	MI 640 parantaminen Vuontesaamen sillan kohdalla, Laukaa			
SILLAN NIMI JA KUORIN	Vuontesaamen silta			
TOIPPI	Jännitetty betoninen jatkuva palkkisiraita liite L Luonnos 1A			
JAV. VA II	44.0x56.0x44.0		HL	12.50 m
KUORIN	LMI LM3 / 5.9/20%		VINOUUS	0 gon
SWECO 		 Elinkeino-, liikenne- ja ympäristökeskus 		
Rakennetekniikka Oy Keskustie 1, 00200 Keuhola suomen.suomi@sweco.fi Puh. 0207 399 000				
SILTASUUNNITTELU	TARK./HYV.			
PERUST.	5.9/9.22% R. Liissä	Liikennevirasto, Taidorakennusyksikkö		
TARK.	5.9/9.22% R. Käihin	TARK.		
Geotekninen suunnittelu		HYV.		
TARK.		GEOTARK.		
MITTAUS	1:200 1:100	SIR. NRO		
		Linjausselvitysraportti liite 8		