


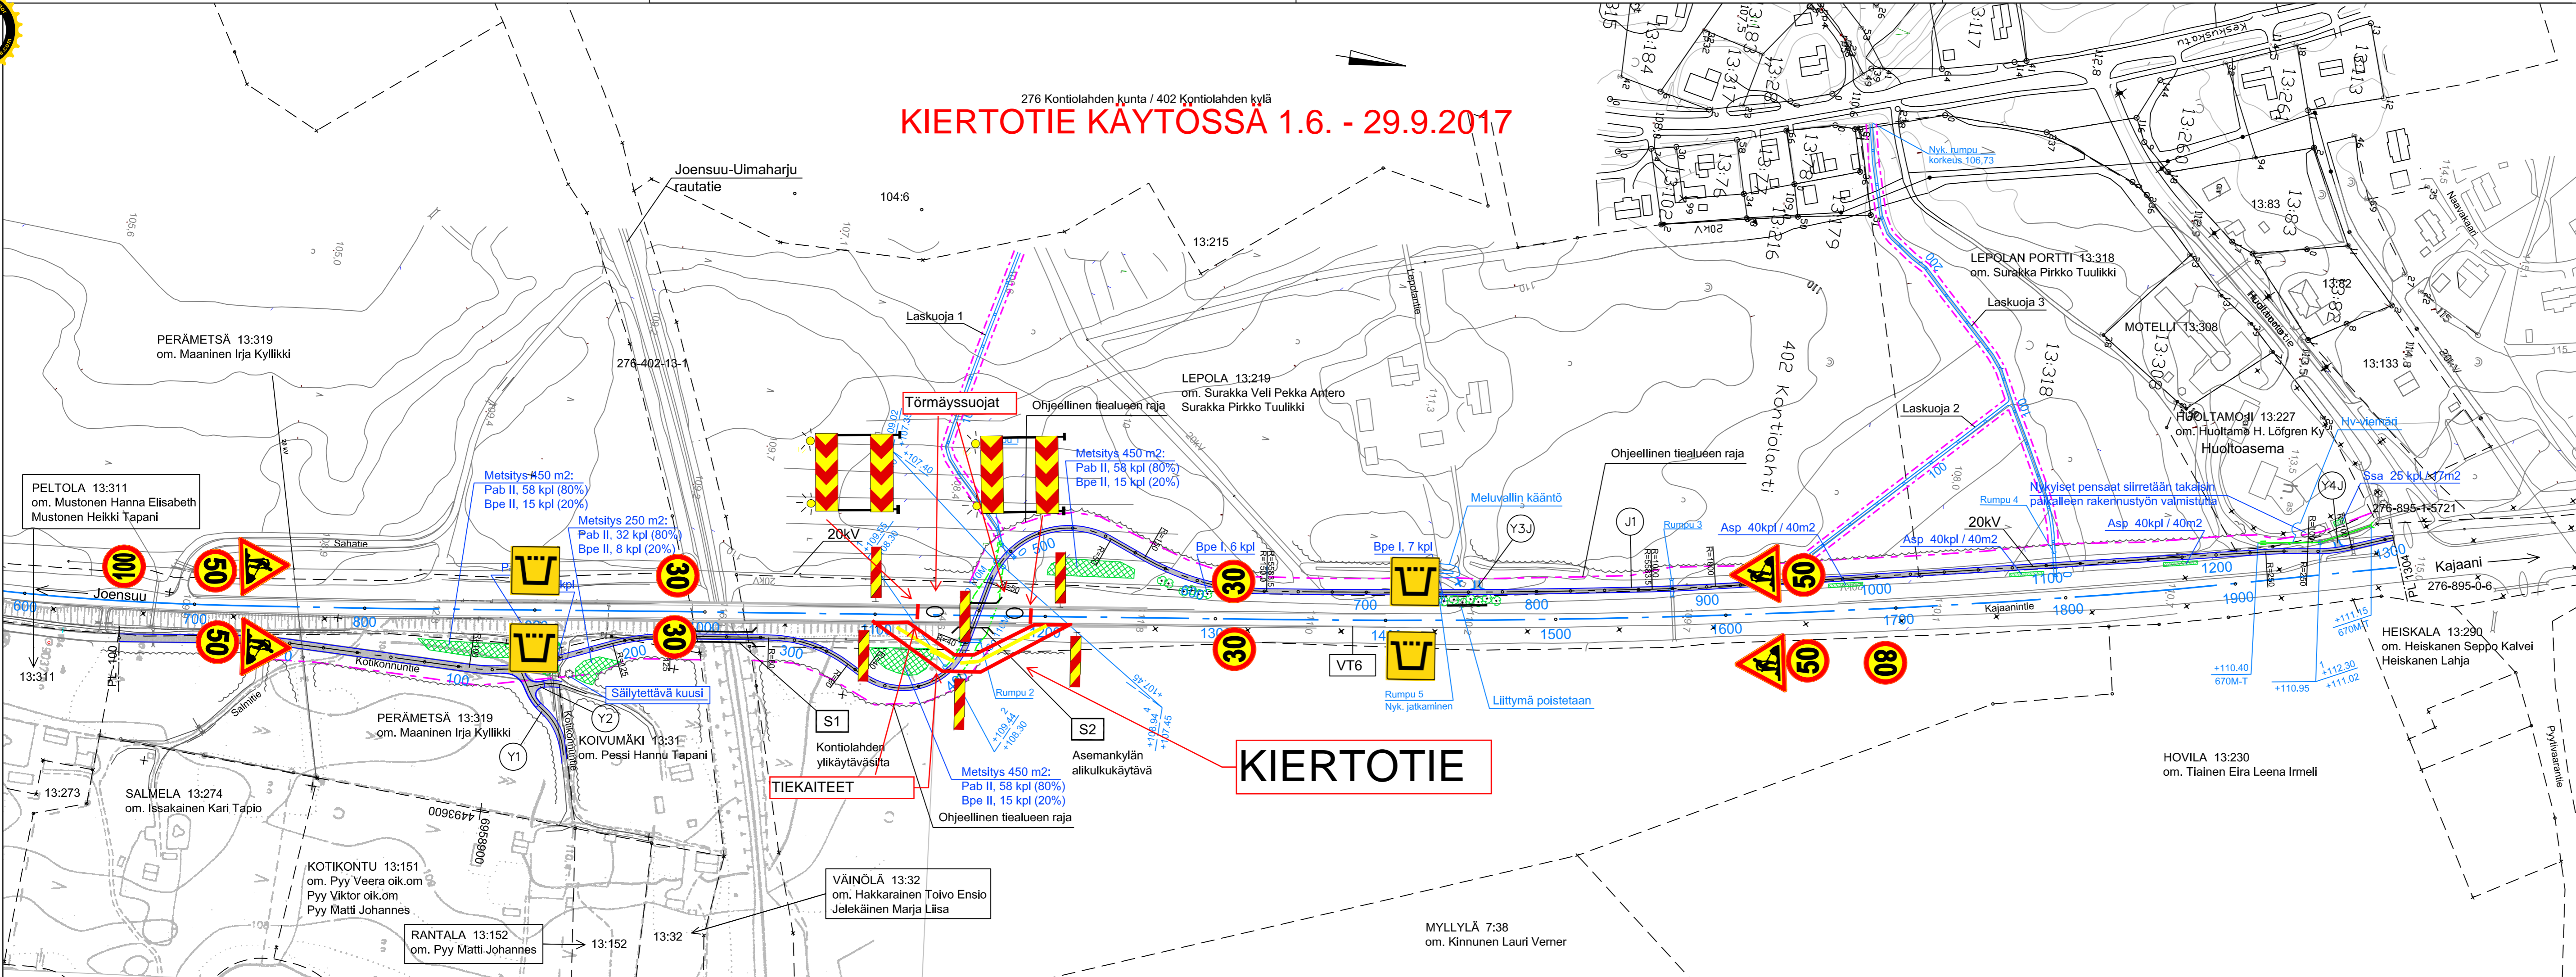

276 Kontiolahden kunta / 402 Kontiolahden kylä
KIERTOTIE KAYTOSSA 1.6. - 29.9.2017



MERKKIEN SELITYKSET

	Säilyvän kasvillisuuden reuna / yksittäinen puu
	Istutettava lehti- / havupuu
	Istutettava pensas
	Metsitys

TAIMLUETTELO

	Men.vyöhy.	Ist.koko	Ist.etäis.	Kpl
Puut:				
Pab I, Picea abies, kuusi	VIII	80-100cm	Ks suunn.	3 kpl
Bpe I, Betula pendula, rauduskoivu	VIII	ry 6-8 cm	Ks suunn.	15 kpl
Pensaat:				
Asp, Amelanchier spicata, isotuompihlaja	VI	50-70cm	1,0x1,0	120kpl/120m2
Ssa, Spiraea salicifolia, pajuangervo	V	40-60cm	0,8x0,8	25kpl/17m2
Metsitys:				
Pab II, Picea abies, kuusi	VIII	> 15 cm	2,5x2,5m	206 kpl
Bpe II, Betula pendula, rauduskoivu	VIII	> 40 cm	2,5x2,5m	53 kpl

ry = rungon ympärysmitta 1 m korkeudelta mitattuna

Merkki	Muutos	Pvm	Suunn.	Tark.
Hankkeen nimi	Valtatie 6:n kevyen liikenteen järjestelyt Asemankylän kohdalla, Kontiolahti			
Piirustuksen sisältö	Tie - ja rakennussuunnitelma Suunnitelmapaketti J1 pvl. -100 - 1304			
DESTIA				
Pvm 23.4.2010 Suunn. <i>Markka Pennanen, E.S.</i> Proj.pääll. <i>Tuomo Voloninen</i>		Pvm 23.4.2010 Tark. Hyv. <i>Kari Seinenen</i>		
Tieregisteritunnus V6	Mittakaava 1:2000	Piir.no 3TT		

KIERTOTIE

MYLLYLÄ 7:38
om. Kinnunen Lauri Verner